



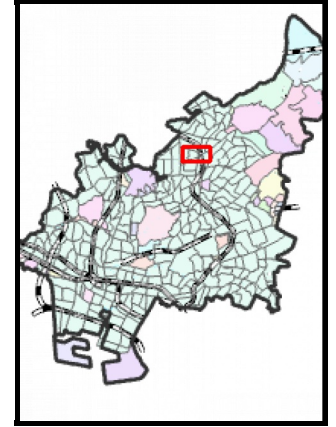

年度	令和7年度
工事名	二和東地区管渠布設工事(その4)
工事場所	船橋市二和東4丁目254番14地先
発注課	船橋市建設局下水道部下水道河川整備課

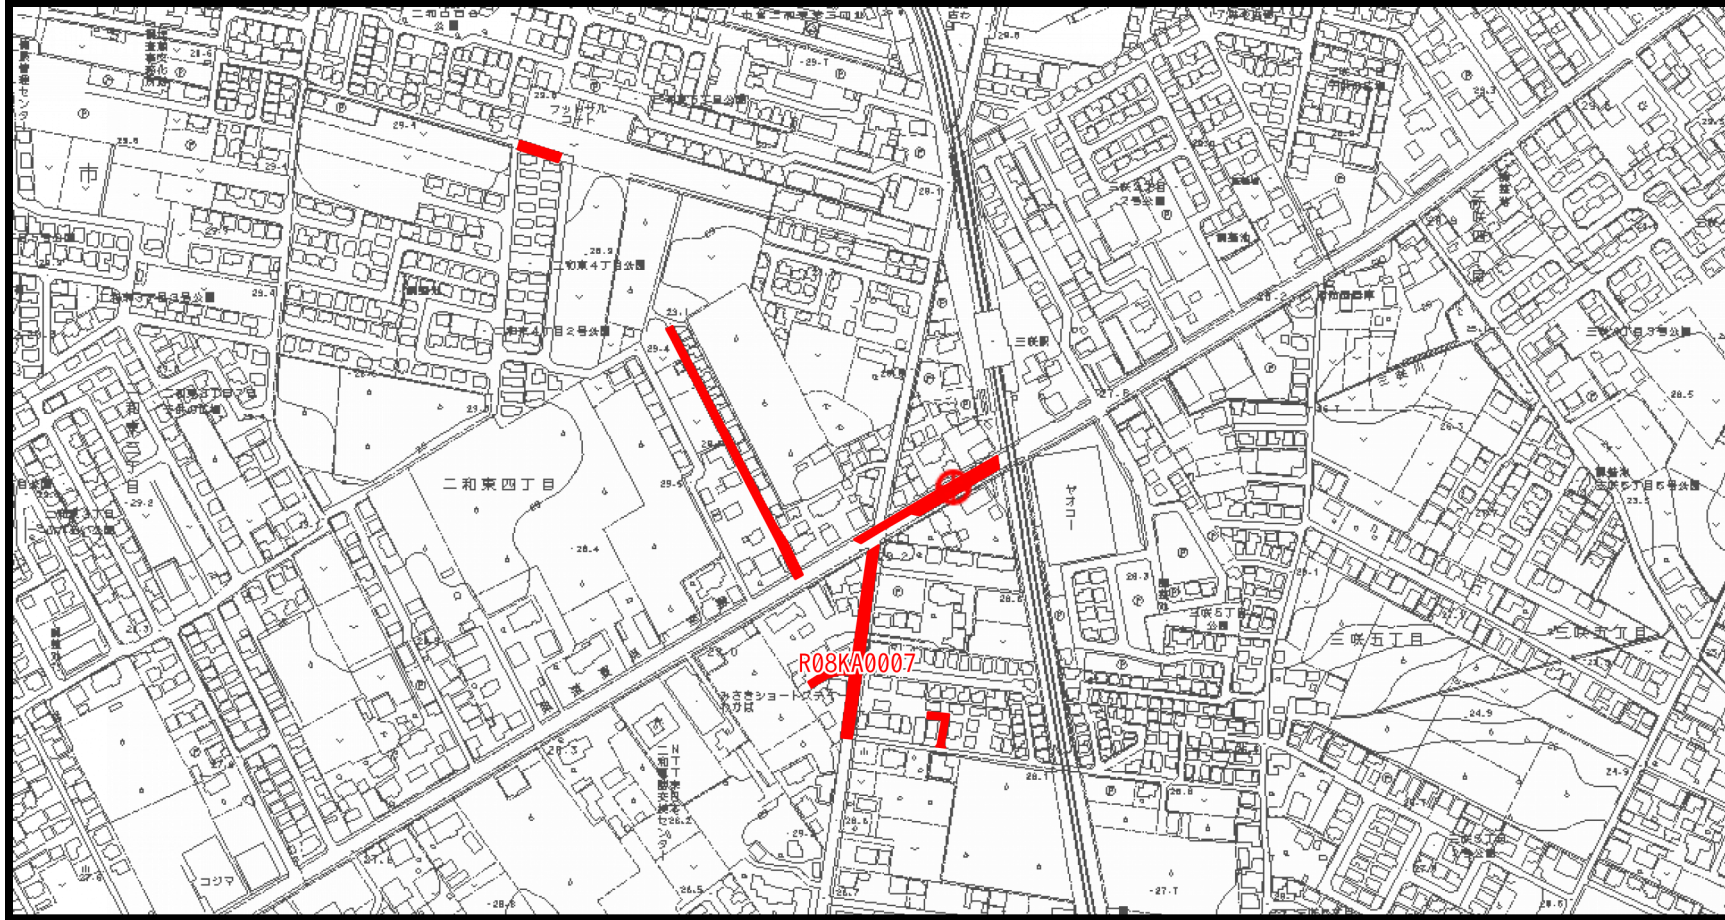

100m

1 / 5,000