



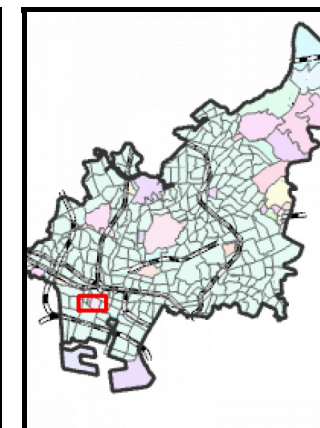

年度	令和8年度
工事名	湊町地区公共下水道管渠長寿命化対策工事（その47）
工事場所	船橋市南本町2395番59地先ほか
発注課	船橋市建設局下水道部下水道河川管理課

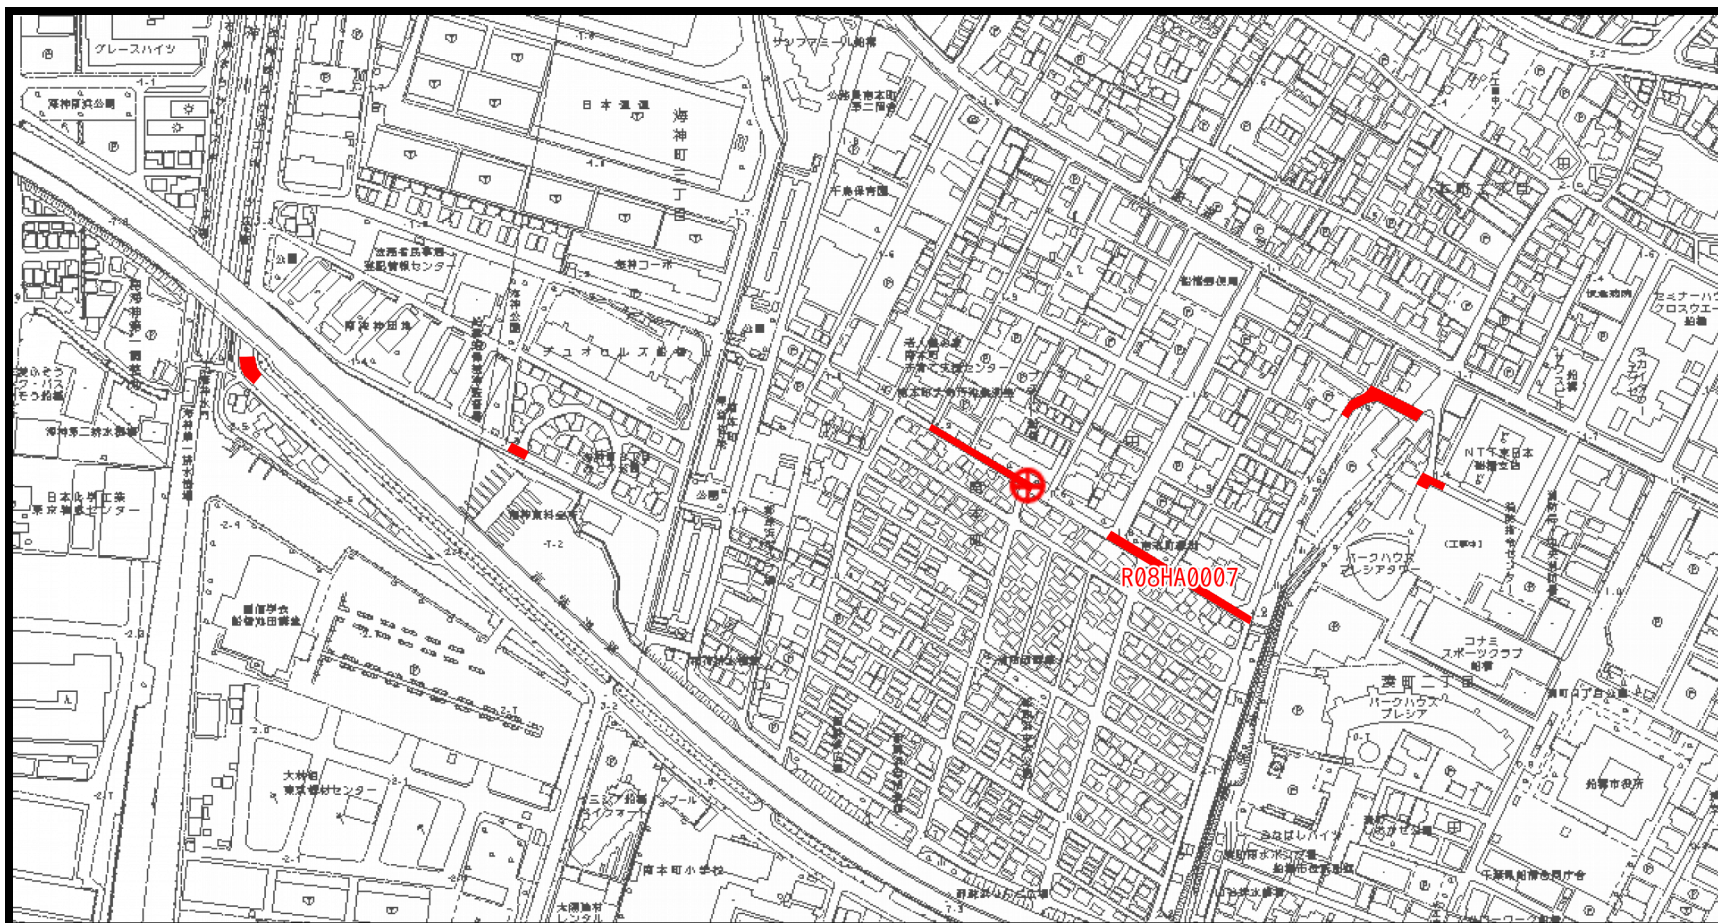

100m

1 / 5,000