
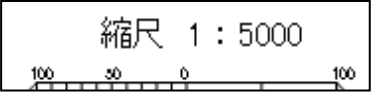


|                   |                            |      |      |     |     |             |
|-------------------|----------------------------|------|------|-----|-----|-------------|
| 部長                | 課長                         | 課長補佐 | 総括担当 | 担当者 | 合 議 | 設計 令和 8年 9月 |
|                   |                            |      |      |     |     | 調査 令和 8年 9月 |
| 設計書               |                            |      |      |     |     |             |
| 設計額 一金 円也         |                            |      |      |     |     |             |
| 工 事 場 所           | 氷見市 中央町 地内                 |      |      |     |     |             |
| 工 事 名             | いきいき元気館外構復旧工事              |      |      |     |     |             |
| 工 事 概 要           |                            |      |      |     |     |             |
|                   | 歩道復旧工事 A=248㎡、雨樋復旧工事 一式 ほか |      |      |     |     |             |
|                   |                            |      |      |     |     |             |
|                   | 工期:令和9年3月12日まで             |      |      |     |     |             |
| 別 紙 内 訳 書 の と お り |                            |      |      |     |     |             |

# 内 訳 書

|        |  | 備 考 |
|--------|--|-----|
|        |  |     |
| 直接工事費  |  |     |
|        |  |     |
| 間接工事費  |  |     |
|        |  |     |
| 工事費計   |  |     |
|        |  |     |
| 消費税相当額 |  |     |
|        |  |     |
| 合 計    |  |     |
|        |  |     |
|        |  |     |
|        |  |     |

案内図

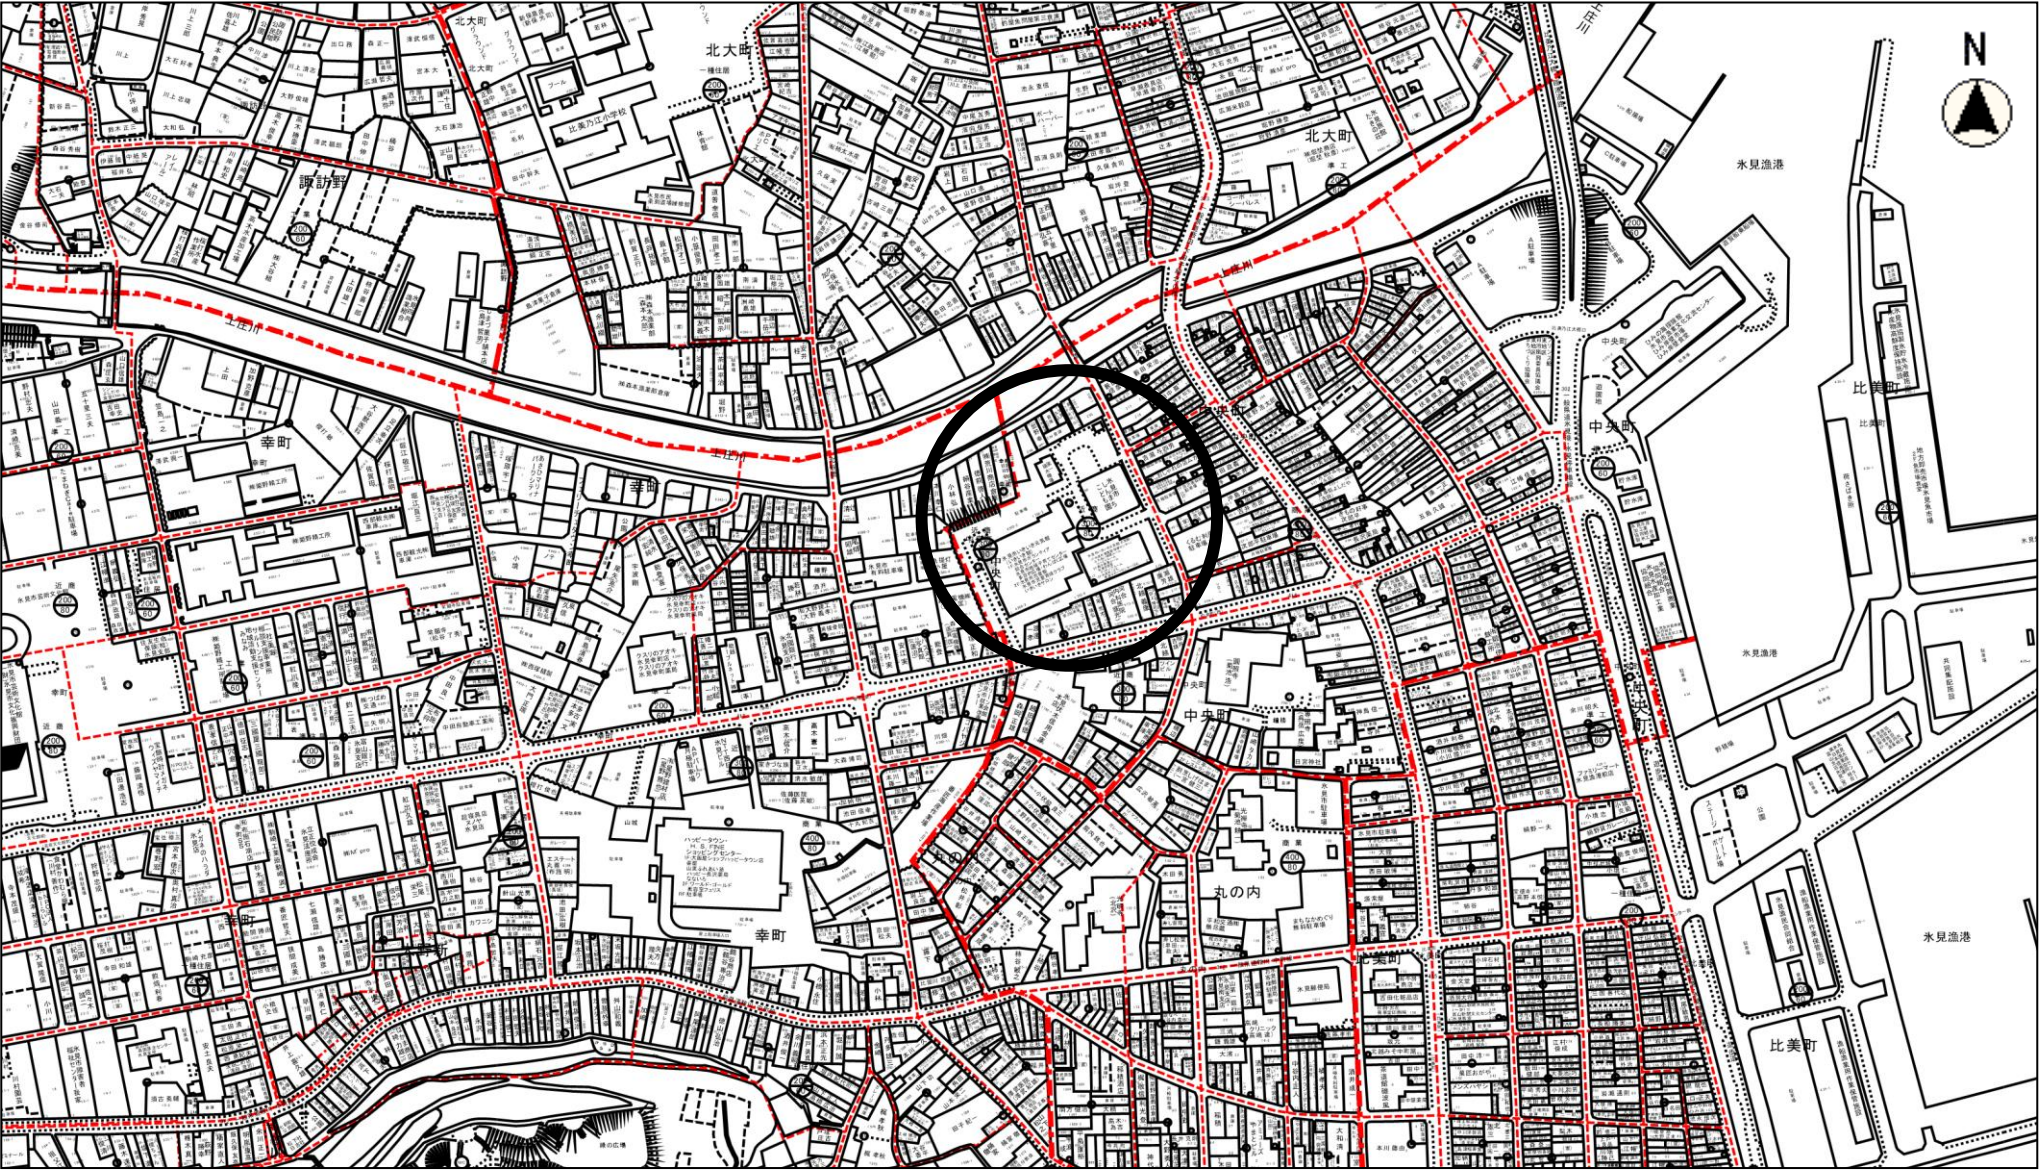

## 工 事 費 明 細 書

| 工種又は種目        | 規格又は材料形状寸法 | 数量 | 単位 | 単価(円) | 金額(円) | 摘 要 |
|---------------|------------|----|----|-------|-------|-----|
| いきいき元気館外構復旧工事 |            |    |    |       |       |     |
| 直接工事費         |            |    |    |       |       |     |
|               |            |    |    |       |       |     |
| 1. 北側歩道部復旧工事  |            | 1  | 式  |       |       |     |
| 2. 西側歩道部復旧工事  |            | 1  | 式  |       |       |     |
| 3. 南側歩道部復旧工事  |            | 1  | 式  |       |       |     |
|               |            |    |    |       |       |     |
|               |            |    |    |       |       |     |
| 計             |            |    |    |       |       |     |
|               |            |    |    |       |       |     |

# 工 事 費 明 細 書

| 工種又は種目         | 規格又は材料形状寸法           | 数量   | 単位 | 単価(円) | 金額(円) | 摘 要 |
|----------------|----------------------|------|----|-------|-------|-----|
| 1. 北側歩道部復旧工事   |                      |      |    |       |       |     |
|                |                      |      |    |       |       |     |
| 重機運搬損料         |                      | 1    | 式  |       |       |     |
| 歩車道ブロック 解体費    | 150*200*600          | 48.0 | m  |       |       |     |
| 同上 集積・運搬費      |                      | 1.5  | m3 |       |       |     |
| 同上 処分費         | (無筋)                 | 3.5  | t  |       |       |     |
| 歩道コンクリート舗装 解体費 | t120、機械              | 154  | m2 |       |       |     |
| 同上             | 桝・配管廻り、手はつり          | 6    | 箇所 |       |       |     |
| 物置基礎コンクリート 解体費 | h300                 | 6.0  | m2 |       |       |     |
| スロープ 解体費       |                      | 10.0 | m2 |       |       |     |
| コンクリート 集積・運搬費  |                      | 22.0 | m3 |       |       |     |
| 同上 処分費         | (有筋)                 | 51.0 | t  |       |       |     |
| 物置仮移設及び再設置     | スチール製                | 1    | 式  |       |       |     |
| 陥落部砕石高さ調整      | RC-40                | 154  | m2 |       |       |     |
| 雨樋排水 再布設       | 桝共                   | 6    | 箇所 |       |       |     |
| 水道桝関係高さ調整      |                      | 1    | 式  |       |       |     |
| 歩車道ブロック布設      | 150*200*2000         | 48.0 | m  |       |       |     |
| 歩道部コンクリート舗装    | t120、ワイヤーメッシュφ6-150共 | 154  | m2 |       |       |     |
| スロープ 設置        | コンクリート 同上            | 10.0 | m2 |       |       |     |
|                |                      |      |    |       |       |     |

## 工 事 費 明 細 書

| 工種又は種目        | 規格又は材料形状寸法           | 数量   | 単位 | 単価(円) | 金額(円) | 摘 要 |
|---------------|----------------------|------|----|-------|-------|-----|
|               |                      |      |    |       |       |     |
| スロープ手摺設置      | アルミH900              | 1    | 組  |       |       |     |
| 物置基礎コンクリート 設置 | H300、3000*2000       | 1    | 箇所 |       |       |     |
| コンクリート 目地切    | 幅6mm、深さ30mm          | 28.0 | m  |       |       |     |
| ゴミ処分          | コンパ3枚、金属クズ、土砂0.5m3程度 | 1    | 式  |       |       |     |
|               |                      |      |    |       |       |     |
|               |                      |      |    |       |       |     |
| 計             |                      |      |    |       |       |     |
|               |                      |      |    |       |       |     |

# 工 事 費 明 細 書

| 工種又は種目         | 規格又は材料形状寸法            | 数量   | 単位 | 単価(円) | 金額(円) | 摘 要 |
|----------------|-----------------------|------|----|-------|-------|-----|
| 2. 西側歩道部復旧工事   |                       |      |    |       |       |     |
|                |                       |      |    |       |       |     |
| 重機運搬損料         |                       | 1    | 式  |       |       |     |
| 歩車道ブロック 解体費    | 150*200*600           | 56.0 | m  |       |       |     |
| 同上 集積・運搬費      |                       | 1.7  | m3 |       |       |     |
| 同上 処分費         |                       | 4.0  | t  |       |       |     |
| 歩道コンクリート舗装 解体費 | t120                  | 94.0 | m2 |       |       |     |
| コンクリート 集積・運搬費  |                       | 12.0 | m3 |       |       |     |
| 同上 処分費         | (有筋)                  | 28.0 | t  |       |       |     |
| 自転車用ラック取外し・再取付 | 12台(2×6組)             | 12   | 組  |       |       |     |
| エアコン室外機仮受け・再設置 |                       | 3    | 台  |       |       |     |
| 陥落部碎石高さ調整      | RC-40                 | 94.0 | m2 |       |       |     |
| 雨樋排水 再布設       | 桝共                    | 4    | 箇所 |       |       |     |
| 歩車道ブロック布設      | 150*200*2000          | 56.0 | m  |       |       |     |
| 歩道部コンクリート舗装    | t120、ワイヤーメッシュφ6φ-150共 | 94.0 | m2 |       |       |     |
| アルミ手摺取外し・再取り付け | (図面凡例 H)              | 1    | 式  |       |       |     |
|                |                       |      |    |       |       |     |
|                |                       |      |    |       |       |     |
| 計              |                       |      |    |       |       |     |
|                |                       |      |    |       |       |     |

## 工 事 費 明 細 書

| 工種又は種目           | 規格又は材料形状寸法 | 数量 | 単位 | 単価(円) | 金額(円) | 摘 要 |
|------------------|------------|----|----|-------|-------|-----|
| 3. 南側歩道部復旧工事     |            |    |    |       |       |     |
|                  |            |    |    |       |       |     |
| 雨樋部防草シート撤去       |            | 6  | 箇所 |       |       |     |
| 雨樋部歩車道取外し        | 再利用        | 6  | 箇所 |       |       |     |
| 雨樋排水布設直し         | 柵共         | 6  | 箇所 |       |       |     |
| 既設歩車道ブロック布設      |            | 6  | 箇所 |       |       |     |
| 防草シート復旧          |            | 6  | 箇所 |       |       |     |
| 歩車道ブロック 取り外し・再設置 | (図面凡例 1)   | 1  | 式  |       |       |     |
|                  |            |    |    |       |       |     |
|                  |            |    |    |       |       |     |
| 計                |            |    |    |       |       |     |
|                  |            |    |    |       |       |     |

仕様書

I 工事概要

1. 工事名称  
いきいき元氣館外構復旧工事

2. 工事場所

地名

富山県米見市中央町

地内

敷地面積

m2

都市計画区域

・内（・市街化区域・市街化調整区域○その他）・外

用途地域

近隣商業地域

防火地域

準防火地域

構造

S・SRC・RC

造

階数

地上 2 階建

3. 建物概要

II 建築工事仕様

1. 共通仕様

（1）図面及び特記仕様に記載されていない事項は、全て国土交通省大臣官房官庁営繕部制定「公共建築工事標準仕様書（建築工事編）令和7年版」（以下「標仕」という。）及び「公共建築改修工事標準仕様書（建築工事編）令和7年版」（以下「改修標仕」という。）による。

（2）電気設備工事及び機械設備工事を本工事に含む場合は、電気設備工事及び機械設備工事はそれぞれの工事仕様書を適用する。

2. 特記仕様

（1）項目は、番号に○印の付いたものを適用する。

（2）特記事項は、●印の付いたものを適用する。  
○印の付かない場合は、※印の付いたものを適用する。  
○印と●印の付いた場合は、共に適用する。

② 舗装工事

① 路床

路床の材料

| 種別      | 形式                            | 厚さ(mm) |
|---------|-------------------------------|--------|
| ・盛土     | ・A種 ⊗B種 ・C種 ・D種               | ※図示・   |
| ・凍上抑制層  | ・再生クラッシャーラン ・クラッシャーラン ・切込砂利   | ※図示・   |
| ・フィルター層 | ・川砂、海砂又は良質な山砂(75μmふるい通過量6%以下) | ※図示・   |

路床安定処理の適用 ※なし ・あり（※添加材による安定処理 ・）  
種類 ・普通ポルトランドセメント ・フライアッシュセメントB種  
・高炉セメントB種 ・生石灰（ ） ・消石灰（ ）  
・固化材（・セメント系 ・石灰系 ）  
添加量 kg/m3 （目標CBR ※3以上 ・）  
・ジオテキスタイルによる安定処理 ・行う ・行わない  
ジオテキスタイルの品質  
単位面積質量 ・60g/m2以上 ・  
厚さ (mm) ・0.5～1.0 ・  
引張り強さ ・98N/5cm (10kgf/5cm) 以上 ・  
透水計数 ・1.5x10<sup>-1</sup> cm/sec以上 ・

2 路床試験

・路床土の支持力比試験 ※行う（※乱した土 ・乱さない土） ・行わない  
・路床締固め度の試験 ※行う ・行わない  
・砂の粒度試験 ※行う ・行わない  
・現場CBR試験 ・行う ・行わない  
・安定処理土のCBR試験 ・行う ・行わない  
・六価クロム溶出試験 ・行う ・行わない

③ 路盤

材料 ・砕石（・クラッシャーラン ・粒度調整砕石）  
○再生材 ○クラッシャーラン ・粒度調整砕石）  
・クラッシャーラン鉄鋼スラグ  
・粒度調整鉄鋼スラグ  
・水硬性粒度調整鉄鋼スラグ  
厚さ ※図示による  
路盤の締め固め度試験 ※行う ・行わない

4 アスファルト舗装

・アスファルト舗装（表層及び基層の厚さは図示による）  
材料 アスファルト ※再生アスファルト ・ストレータアスファルト  
骨材 ※道路用砕石 ・アスファルトコンクリート再生骨材  
配合（加熱アスファルト混合物の種類）

| 区分 | 地 域   | 種 類                                            |
|----|-------|------------------------------------------------|
| 表層 | ※一般地域 | ※密粒度アスファルト混合物 (13)<br>・細粒度アスファルト混合物 (13)       |
|    | ・寒冷地域 | ※密粒度アスファルト混合物 (13F)<br>・細粒度ギャップアスファルト混合物 (13F) |

シーコート ※行わない ・行う（施工範囲： ）  
アスファルト混合物の抽出試験 ※行わない ・行う

⑤ コンクリート舗装

舗装の構成及び厚さ ※図示 ・  
材料 コンクリート ※標仕表22.5.1による ・  
早強セメント ※使用しない ・使用する  
注入目地材料 ※低弾性タイプ ・高弾性タイプ  
コンクリート版厚さの試験 ※行わない ・行う

6 カラー舗装

・カラー舗装（表層及び基層の厚さは図示による）  
舗装の種類

|      | 部 位                     | 車道部の基層       |
|------|-------------------------|--------------|
| ※加熱系 | ・アスファルト混合物<br>・石油樹脂系混合物 | ・車道部<br>・歩道部 |
| ・常温系 | ・                       | ※無し ・有り      |

常温系カラー舗装の着色部の下部 ・アスファルト舗装 ・コンクリート舗装  
材料 加熱系混合物に添加する材料 ・着色骨材（ ） ・自然石（ ）  
配合 結合材に石油樹脂を使用する場合の顔料添加量 ・  
樹脂系混合物、ニート工法及び塗布工法の配合等 ・

7 透水性及び排水性アスファルト舗装

・透水性アスファルト舗装（表層及び基層の厚さは図示による）  
・排水性アスファルト舗装（表層及び基層の厚さは図示による）

| 区分 | 種 類                        | 材 料                       |
|----|----------------------------|---------------------------|
| 表層 | ・排水性舗装用アスファルト混合物           | ・ｶﾞﾗｰ改質ｱｽﾌﾙﾄⅡ型<br>・       |
| 基層 | ・加熱アスファルト混合物等（密粒アスファルト混合物） | ・再生アスファルト<br>・ストレータアスファルト |

舗装の平坦性 ※著しい不陸がないもの  
アスファルト混合物等の抽出試験 ・行う ・行わない

8 ブロック系舗装

・コンクリート平板舗装

| 種 類                    | 寸法 (mm) | 厚さ (mm) | 目地材         | 表面加工                     |
|------------------------|---------|---------|-------------|--------------------------|
| ※普通平板 (N)<br>・透水平板 (P) | ※300角   | ※60     | ※砂<br>・モルタル | ・研ぎ出し<br>・洗い出し<br>・たたき出し |

クッション材 ・砂 ・空練りモルタル ・30  
仕上り面の平坦性 ※歩行に支障となる段差がないものとし、コンクリート平板間の段差は3mm以内

・インターロッキングブロック舗装

| 種 類                                                    | 施工箇所         | 曲げ強度                 | 厚さ(mm)   | 横断面勾配          | 表面加工及び色彩等                                |
|--------------------------------------------------------|--------------|----------------------|----------|----------------|------------------------------------------|
| ※普通タイプ<br>・誘導、注意喚起用タイプ<br>・透水性タイプ<br>・保水性タイプ<br>・植生タイプ | ※車道部<br>※歩道部 | 5N/mm2以上<br>3N/mm2以上 | 80<br>60 | 2 %<br>1.5～2 % | ※標準タイプ<br>・表面化粧タイプ<br>誘導、注意喚起用は<br>黄色とする |

目地材 ※砂

| 区 分    | 部位      | 厚さmm | 種 類                              |
|--------|---------|------|----------------------------------|
| クッション材 | ・車路、駐車場 | 20   | 砂                                |
|        | ・歩行者用通路 | 30   |                                  |
| フィルター層 |         | 100  | 川砂、海砂又は良質な山砂<br>(75μmふるい通過量6%以下) |

・ジオテキスタイルの敷設位置  
※図示 ・敷砂層と路盤の間 ・フィルター層と路床の間  
・ジオテキスタイルの敷設位置  
ジオテキスタイルの品質  
単位面積質量 ・60g/m2以上 ・  
厚さ (mm) ・0.5～1.0 ・  
引張り強さ ・98N/5cm (10kgf/5cm) 以上 ・  
透水計数 ・1.5x10<sup>-1</sup> cm/sec以上 ・  
舗装の割付 ・ヘリンボンポンド（・45° ・90° ）  
仕上り面の平坦性 ※歩行に支障となる段差がないものとし、ブロック間の段差は3mm以内

9 砂利敷き

10 区画線

・舗石舗装

| 種 類        | 厚さ (mm)   | 施工方法   | 基 層                    |
|------------|-----------|--------|------------------------|
| ※小舗石（花こう岩） | ※80～100 ・ | ※うろこ張り | ※コンクリート舗装<br>・アスファルト舗装 |

目地材 ※モルタル ・

| 区 分    | 種類                   | 厚さmm | 備考 |
|--------|----------------------|------|----|
| クッション材 | ※砂 ・空練りモルタル          | 30   |    |
| 基層     | ・コンクリート版             | 70   |    |
|        | ・再生粗粒度アスファルト混合物 (20) | 50   |    |

コンクリート版は、コンクリート舗装による。  
加熱アスファルト混合物は、アスファルト舗装による。  
仕上り面の平坦性 ※歩行に支障となる段差がないものとし、舗石間の段差は3mm以内

・A種 ・B種

路面表示用塗料

| 規格番号      | 種類        | 施工時の条件 | 適用  | 寸法 (mm) | 色彩 |
|-----------|-----------|--------|-----|---------|----|
| JIS K5665 | ・ 1 種     | 常温     | 液状  | 幅 ※150  | ※白 |
|           | ・ 2 種     | 加熱     |     | ・       | ・黄 |
|           | ※ 3 種 1 号 | 熔融     | 粉体状 | 厚さ ※1.0 |    |

低揮発性有機溶剤型の路面表示用水性塗料

工事名

いきいき元氣館外構復旧工事

監 修

課 長

年 月 日

総 括

担 当

図 名

特記仕様書



氷見市建設部都市計画課

1：300

1 / 3 枚中

縮尺

図面番号

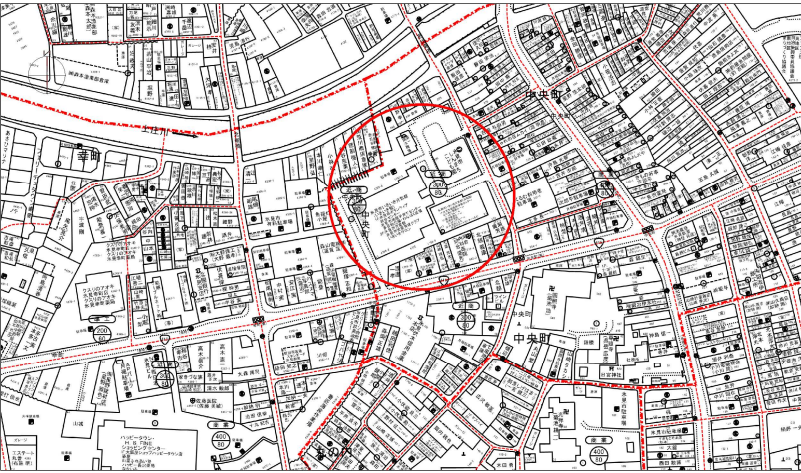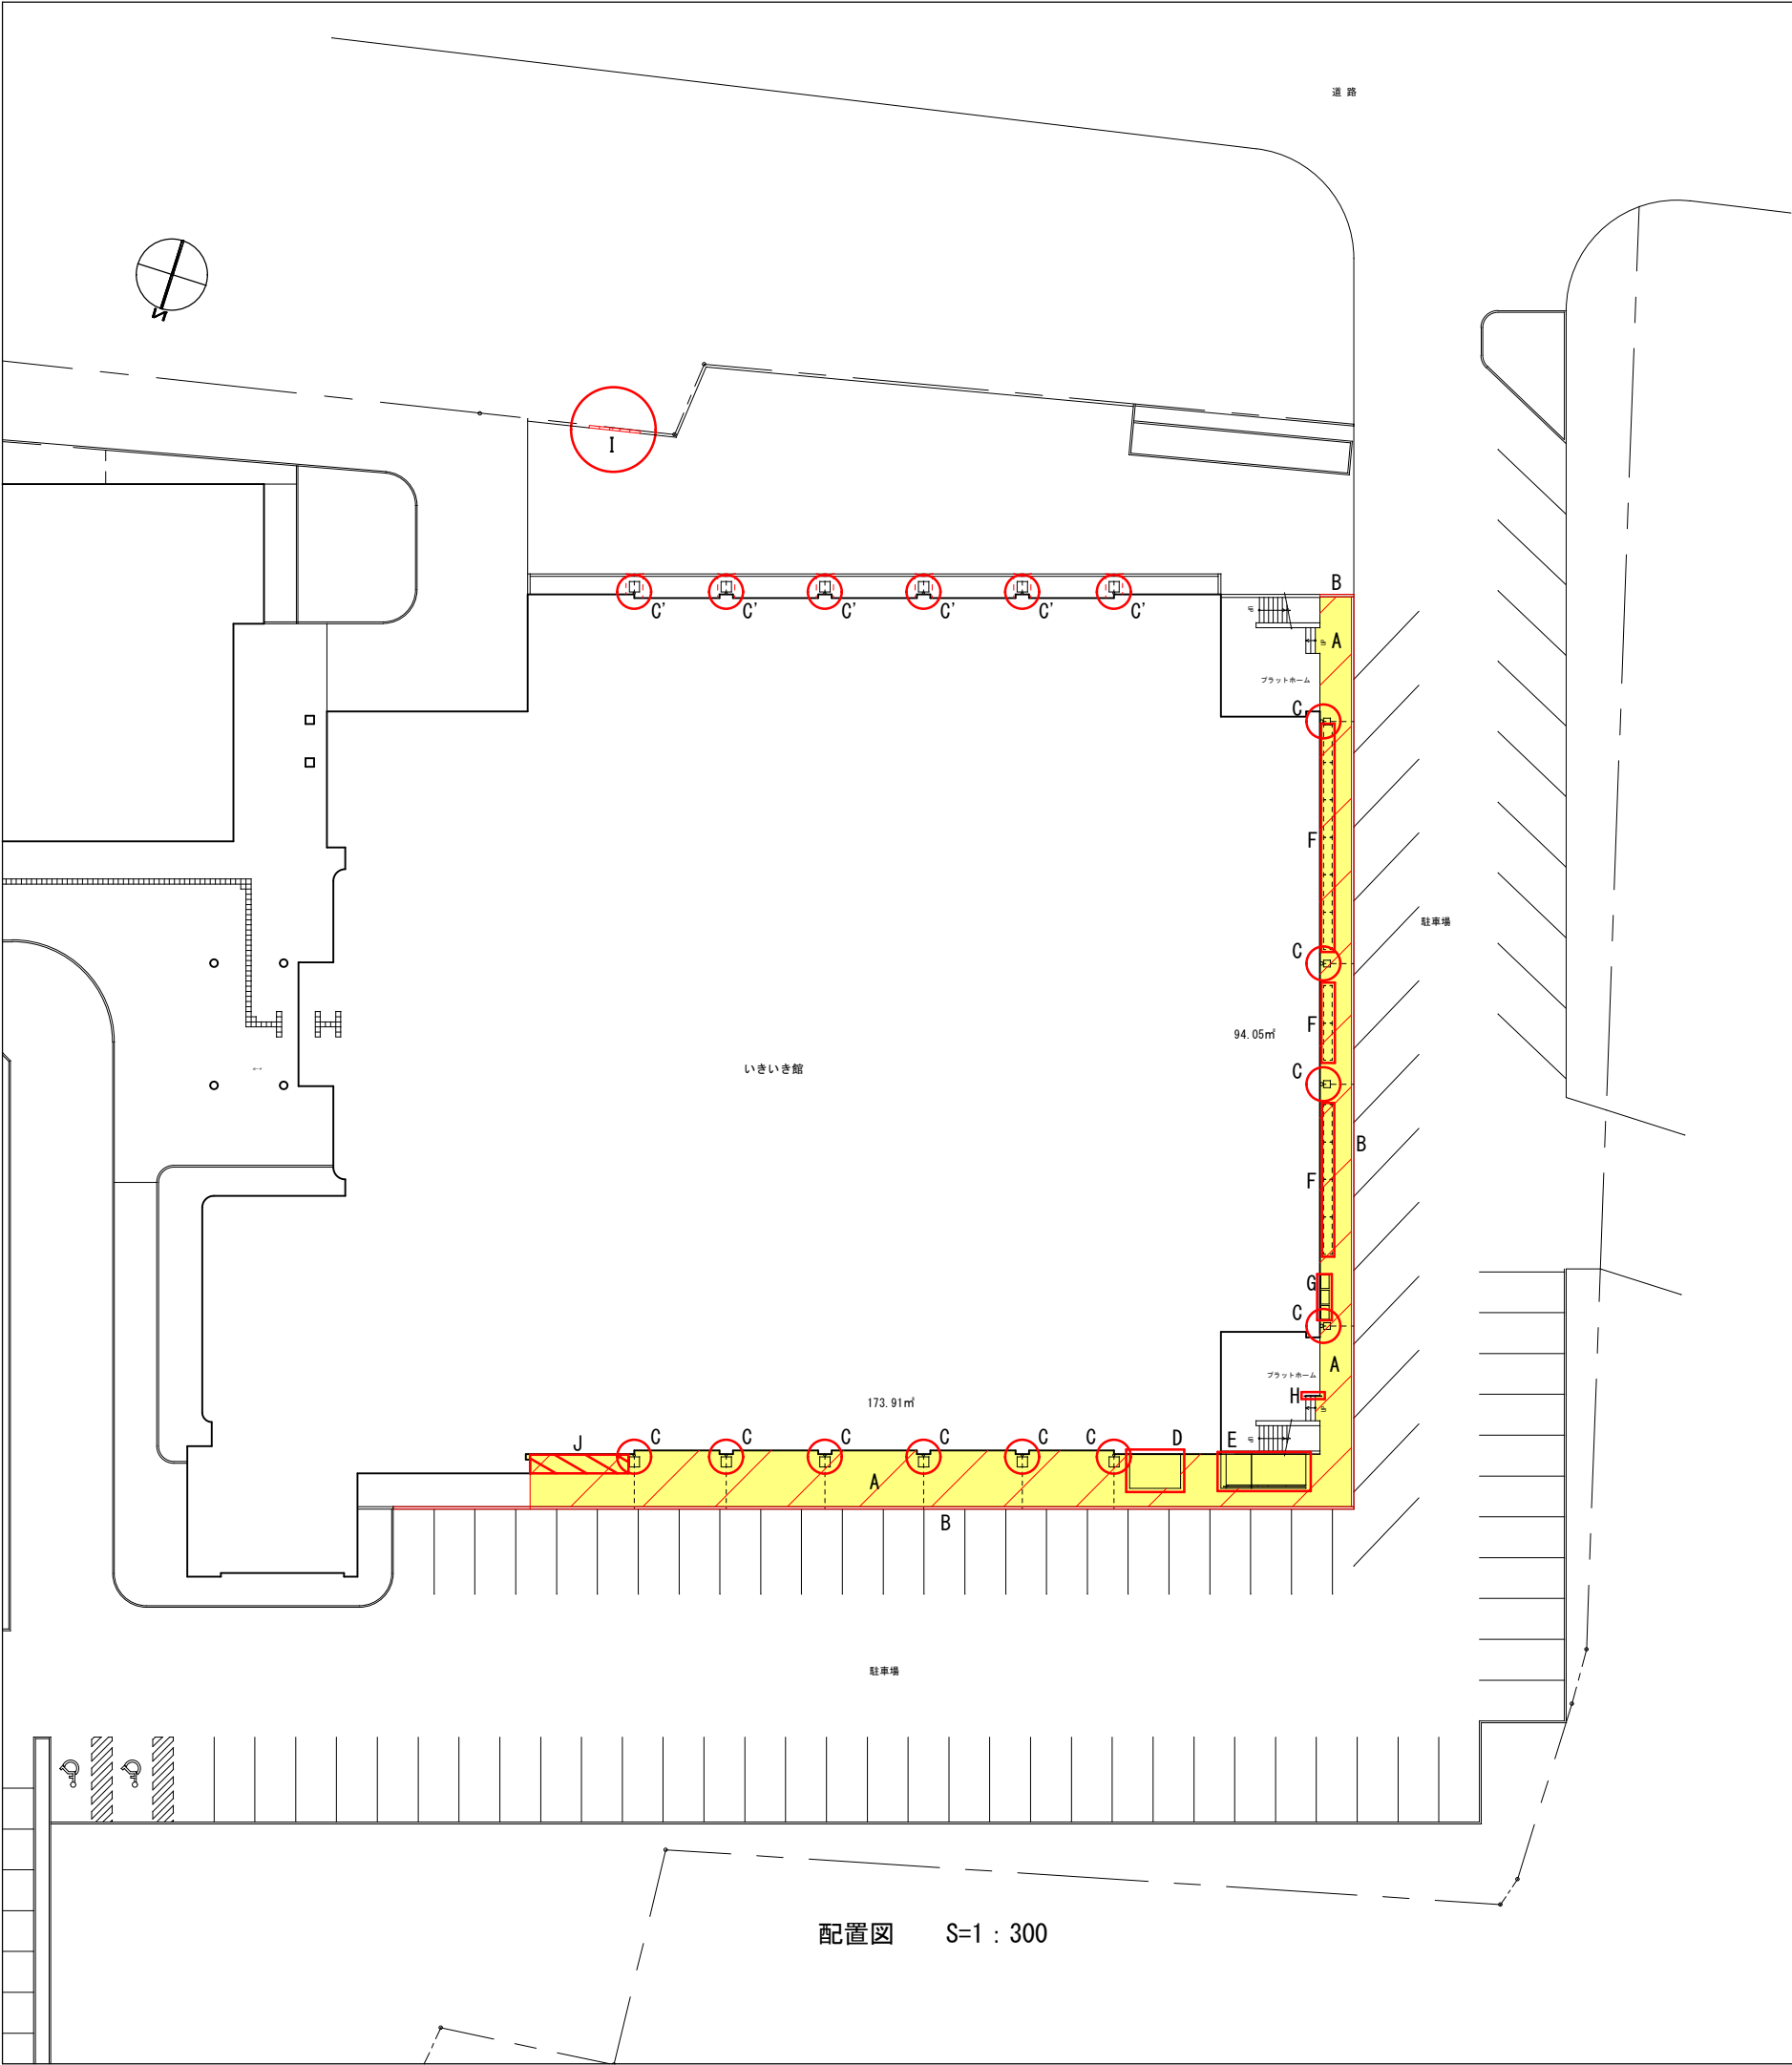

案内図



工事概要

| 内容 |                                                             | 北側       | 西側      | 南側  | 計        |
|----|-------------------------------------------------------------|----------|---------|-----|----------|
| A  | 既存歩道コンクリート舗装 解体 (t=約120)                                    | 154. 0m2 | 94. 0m2 |     | 248. 0m2 |
|    | 陥落部砕石高さ調整 (RC-40)                                           |          |         |     |          |
|    | + コンクリート舗装 t120、ワイヤーメッシュφ-150<br>コンクリート目地切6mm深さ30mm         |          |         |     |          |
| B  | 既設歩車道境界ﾌﾞﾛｯｸ解体 (150*200*600)<br>歩車道境界ﾌﾞﾛｯｸ布設 (150*200*2000) | 48. 0m   | 56. 0m  |     | 104. 0m  |
| C  | 雨樋及び樹布設置し(再利用)                                              | 6箇所      | 4箇所     |     | 10箇所     |
| C' | 雨樋排水布設置し(再利用)<br>防草シート撤去及び復旧、歩車道境界ﾌﾞﾛｯｸ撤去及び再設置(再利用)を含む      |          |         | 6箇所 | 6箇所      |
| D  | 既設物置基礎コンクリート解体<br>物置基礎コンクリート 3m×2m H=300<br>物置仮移設及び再設置      | 1式       |         |     | 1式       |
| E  | 既存ｽﾛｰﾌﾞ 解体<br>ｽﾛｰﾌﾞ 設置 (コンクリート舗装t120、ﾌﾙﾐ手摺H1000)            | 1式       |         |     | 1式       |
| F  | 自転車用ﾌｯｸ取外し・再取付                                              |          | 12組     |     | 12組      |
| G  | エアコン室外機仮受け・再設置                                              |          | 3組      |     | 3組       |
| H  | ﾌﾙﾐ手摺取外し・再取り付け                                              |          | 1式      |     | 1式       |
| I  | 歩車道境界ﾌﾞﾛｯｸ浮き箇所 取り外し・再設置<br>範囲: 150×200×600 5本               |          |         | 1式  | 1式       |
| J  | ｺﾞﾐ処分 (ｺﾝﾊﾞ 43枚、金属ｶﾞｽ、土砂0. 5m3程度)                           | 1式       |         |     | 1式       |

※ 解体における、集積・運搬・処分費を含む。

※ 供用中の施設であるため、施設使用者の安全に留意した施工計画を立てる。

同敷地内の保育施設利用者も当該駐車場を利用しているため、工事中の工事区域は明確に提示すること。

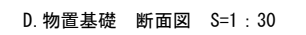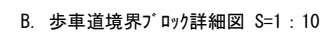

E. ｽﾛｰﾌﾟ 平面図 S=1 : 30




E. 既存スロープ<sup>①</sup>解体、新設



#### H. アルミ手摺取り外し・再取り付け

E. ｽﾎｰﾌﾟ 立面図 S=1 : 30

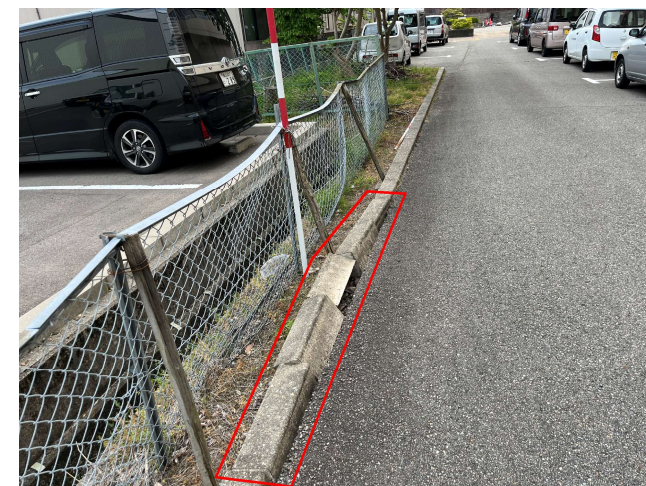

1. 歩車道境界ブロック浮き箇所 取り外し・再設置



J. コミ処分(コンパネ数枚、金属クズ、土砂0.5m<sup>3</sup>程度)

| |
|---|
| 工事名                                                                                   |       |  |  |  |  |   |  |  |  |             |  |   |  |  |  |  |  | いきいき元気館外構復旧工事 |  |  |  |  |  |   |  |  |  |  |  |       |       |  |  |  |  |     |       |  |  |  |  |    |
| 監                                                                                     |       |  |  |  |  | 課 |  |  |  |             |  | 総 |  |  |  |  |  | 担             |  |  |  |  |  | 図 |  |  |  |  |  | 外構詳細図 |       |  |  |  |  |     |       |  |  |  |  |    |
| 修                                                                                     | 年 月 日 |  |  |  |  | 長 |  |  |  |             |  | 括 |  |  |  |  |  | 当             |  |  |  |  |  | 名 |  |  |  |  |  | 縮     | 1:300 |  |  |  |  | 図面番 | 3 / 3 |  |  |  |  | 枚中 |
|  |       |  |  |  |  |   |  |  |  | 水見市建設部都市計画課 |  |   