

部長		課長		課長補佐		副主幹		設計		検算			
設計書番号								事業名		水産物供給基盤機能保全事業費			
余裕期間制度対象工事													
令和8年度													
設計書													
女良漁港機能保全（浚渫）工事													
設計金額 円（内消費税額 円）													
施工位置		氷見市中波地内											
工期		当初着手		令和8年 月 日				変更着手					
		当初完了		令和9年3月10日				変更完了					

消費税内訳書

費 目 内 容	本 工 事 費	備 考
工 事 価 格	円	
消 費 税 額	円	
対 象 工 事 費	円	

女良漁港機能保全(浚渫)工事

氷 見 市

中波

地 内

《工事概要》

工

期 令和8年 月 日 ～ 令和9年3月10日

漁港施設機能保全工事

女良漁港-1.5m～-2.5m泊地

浚渫工 1,444 m3

・ 施工位置図



女良漁港機能保全（浚渫）工事 一特記仕様書一

この特記仕様書は、氷見市公共工事特記仕様書（共通編）に定めのない個別事項について定めるものとする。

第1条 工事の内容

1 目 的

この工事は、水産物供給基盤機能保全事業として、女良漁港の - 1.5m ～ - 2.5m 泊地の浚渫工事を行うものである。

2 工事施工場所

氷見市 中波 地内

3 工事概要

設計図書のとおり。

第2条 週休2日工事（発注者指定型（現場閉所））

1 本工事は、週休2日に取り組む工事とする。

2 工事の実施にあたっては、「週休2日工事」試行要領（令和8年6月富山県土木部）に基づくものとする。

第3条 余裕期間制度（フレックス方式）対象工事

1 本工事は、円滑な工事施工体制の確保を図るため、全体工期の範囲内で受注者が工事の始期及び終期を設定することができる工事であり、氷見市建設工事に係る余裕期間制度（フレックス方式）試行要領に基づき実施するものとする。

2 工事の始期の期限は契約日の翌日から90日以内、工事の終期の期限は令和9年3月10日とする。

3 受注者は工事の始期後14日以内に施工計画書を受注者に提出するものとする。

4 受注者は工事の始期後速やかに退職金制度届出書を発注者に提出するものとする。

5 余裕期間内に行う資機材の準備及び技能労働者の手配などの準備に必要な現地の立ち入り（工事着手以外の行為）については、発注者に了解を得るとともに関係法令等に基づく必要な手続きを行うものとする。

6 受注者が工事の始期及び終期を設定する場合、契約締結前に工事の始終期通知書により工事の始期及び終期を担当部署に通知するものとする。

7 その他この特記仕様書に記載のないことについては、氷見市建設工事に係る余裕期間制度（フレックス方式）試行要領によるものとする。

第4条 工事書類の簡素化の試行について

1 本工事は、工事書類の簡素化を目的とした試行対象工事である。

2 試行は、工事書類の簡素化試行要領（令和8年4月富山県土木部）に基づき実施するものとする。

3 これらに定められていない場合は監督員と協議するものとする。

第5条 現場条件

- 1 当該区域の関係者と協議の上、工事に支障をきたす事のないよう施工計画を作成しなければならない。
- 2 工事の実施によって、一般海岸利用者や地域住民、漁業関係者等から苦情が生じることのないように、騒音や粉塵、汚濁水流出防止等の必要な対策を講ずること。また、トラブルの未然防止のため、関係者や関係団体との協議、調整を適時に実施するものとする。
- 3 海上、海中作業を開始する前には、海上保安部へ届け出るものとする。
- 4 公道からの出入り等工事期間中の交通対策等については、工事の着手に先立ち道路管理者及び警察署に届出を行い、必要に応じ交通整理員を配置しなければならない。また、生活道路、作業道路の確保、安全対策について関係者と十分協議しなければならない。その際の協議内容を記録として施工計画書に添付するものとする。
- 5 工事箇所が存在する地下埋設物については、工事の着手に先立ち地下埋設物管理者と綿密な連絡をとり十分協調を保つとともに、工事の施工方法、埋設物の防護方法等について協議して施工しなければならない。この協議の記録を、書面をもって監督員に報告しなければならない。また、設計書に明示されていない埋設構造物が判明および発見されたときは、各管理者および監督員に報告し協議しなければならない。
- 6 浚渫した土砂は、指定する養浜箇所に埋戻しを行うものとし、事前に地元関係者と打合せを実施するものとする。
- 7 苦情・要望等があった場合、書面をもって監督員に報告しなければならない。ただし緊急を要する場合は、書面に先立って口頭での報告を優先するものとする。
- 8 浚渫土工数量については、台船上にて、底が四角形、横を台形状に積上げて、検尺テープおよびスタッフを使用し、1回毎に写真撮影すること。その後、指定する養浜箇所に埋戻しを行い、これらを繰り返し、総浚渫土工量を集計するものとする。

第6条 施工実態調査

- 1 本工事は、下記工種について「施工実態調査」を実施するものとする。調査要領等は別途指示する。
対象工種：グラブ浚渫工

総括情報表

頁0-0001

事務所 設計書名 変更回数	0003 水産振興課 実施設計書 当初 0		
適用単価 適用単価地区 単価適用年月日	1 実施単価 12 氷見特殊地区① 0-08.09.15(0)		
諸経費体系	1 公共		
	当 世 代		前 世 代
前払率 諸経費工種 労務費補正 電力区分 契約保証区分 週休2日工事補正 消費税率 (%)	40 23 港湾浚渫 01 割増なし 02 臨時低圧電力 01 金銭的保証 30 (港湾)4週8休(R7～) 10		

氷 見 市

本工事費内訳表

頁0-0002

費目・工種・施工名称など	数	量	単 位	単 価	金 額	備 考
本工事費						X1000
航路・泊地・船だまり						Y1B01
浚渫工						Y2B0101
ｸﾞﾗﾌ 浚渫工						Y3B010103
ｸﾞﾗﾌ 浚渫						Y4B01010301
浚渫工 (浚渫～養浜) 浚渫船 クレーン付台船 80 t 吊 押船有 就業8H	1,444		m3			V0003 0 施工 第0-0001号表
直接工事費						
技術管理費						Z0006
施工調査費						Y2ZZ0606

氷 見 市

本工事費内訳表

頁0-0003

費目・工種・施工名称など	数	量	単 位	単 価	金 額	備 考
施工調査費						W0001
回航・えい航費	1		件			Z0010
えい航費 クレーン付台船 綱80 t 吊 14km			式			V0006 0
共通仮設費 (率分)	1		回			施工 第0-0004号表
共通仮設費計			式			
純工事費						
現場管理費						
現場管理費計			式			
工事原価						

氷 見 市

本工事費内訳表

頁0-0004

費目・工種・施工名称など	数	量	単 位	単 価	金 額	備 考
一般管理費等						
工事価格			式			
消費税等相当額						
請負対象工事費			式			
工事価格計						
消費税等相当額計						
請負対象工事費計			式			

氷 見 市

V0003

施工内訳表

施工 第0-0001号表

頁0-0005

[名称] 浚渫工 (浚渫～養浜)			[規格1] 浚渫船 クレーン付台船 80 t 吊			[規格2] 押船有 就業8H			200	m3	当り
名称・規格など	数	量	単位	単価	金額	備	考				
クレーン付台船運転 就業8H ランク1 80 t 吊 運転6H			日			V0001	施工 第0-0002号表				
押船運転 就業8H ランク1 鋼D1000PS型 運転6H			日			V0002	施工 第0-0003号表				
合計	200		m3								
単位当り	1		m3								

氷見市

V0001

施工内訳表

施工 第0-0002号表

頁0-0006

[名称] クレーン付台船運転			[規格1] 就業8H ランク1			[規格2] 80 t 吊 運転6H			1	日	当り
名称・規格など	数	量	単位	単価	金額	備	考				
軽油 (免税) (パトロール)			L			T3049					
船団長			人			R2085					
普通船員			人			R2026					
クレーン付台船 80 t 吊			時間			W0001					
クレーン付台船 80 t 吊			供用日			W0002					
単位当り	1		日								

氷見市

V0002

施工内訳表

施工 第0-0003号表

頁0-0007

[名称] 押船運転 [規格1] 就業8H ランク1		[規格2] 鋼D1000PS型 運転6H				1	日	当り
名称・規格など	数量	単位	単価	金額	備	考		
重油 A重油 (ローリー)		L			T3031			
高級船員		人			R2025			
普通船員		人			R2026			
押船 鋼D1000PS型(736kW) 130GT		時間			W0003			
押船 鋼D1000PS(736kW) 130GT	1.65				W0004			
単位当り	1	日						

氷見市

V0006

施工内訳表

施工 第0-0004号表

頁0-0008

[名称] えい航費 [規格1] クレーン付台船		[規格2] 鋼80t吊 14km				1	回	当り
名称・規格など	数量	単位	単価	金額	備	考		
えい航運転費 クレーン付台船 14km 80t吊 引船: 鋼D800PS型	1	式			V0004	施工 第0-0005号表		
えい航損料 クレーン付台船 14km 80t吊 引船: 鋼D800PS型	1	式			V0005	施工 第0-0006号表		
単位当り	1	回						

氷見市

V0004

施工内訳表

施工 第0-0005号表

頁0-0009

[名称] えい航運転費 [規格1] クレーン付台船 14km		[規格2] 80 t 吊 引船: 鋼D800PS型				1	式	当り
名称・規格など	数量	単位	単価	金額	備	考		
重油 A重油 (ローリー)		L			T3031			
船団長		人			R2085			
高級船員		人			R2025			
普通船員		人			R2026			
単位当り	1	式						

氷見市

V0005

施工内訳表

施工 第0-0006号表

頁0-0010

[名称] えい航損料 [規格1] クレーン付台船 14km		[規格2] 80 t 吊 引船: 鋼D800PS型				1	式	当り
名称・規格など	数量	単位	単価	金額	備	考		
引船損料 鋼D800PS型		時間			W0005			
引船損料 鋼D800PS型		供用日			W0006			
クレーン付台船損料 80 t 吊		供用日			W0007			
単位当り	1	式						

氷見市

機 労 材 集 計 表


頁0-0011

項番	単価 コード	集計 区分	単 価 値	数量累計	単 価 名 称	集 計 区 分 名 称
1	R2025	26			高級船員	高級普通船員
2	R2026	26			普通船員	高級普通船員
3	R2085	37			船団長	その他労務
4	T3031	67			重油	重油
5	T3049	66			軽油 (免税)	軽油
6	WXXXX	966				


氷 見 市

女良漁港機能保全(浚渫)工事 土 工 量 計 算 表								
測 点	単距離	追加距離	浚渫			余掘		
			長さ 断面	平均長さ 平均断面	平 積 立 積	長さ 断面	平均長さ 平均断面	平 積 立 積
NO.7	0.00	0.00	0.00	0.00	0.00	0.00	0.00	0.00
NO.8	20.00	20.00	16.40	8.20	164.00	19.22	9.61	192.20
NO.8	0.00	20.00	16.40	16.40	0.00	19.22	19.22	0.00
NO.9	20.00	40.00	20.92	18.66	373.20	11.46	15.34	306.80
NO.10	8.00	48.00	22.59	21.76	174.08	12.29	11.88	95.04
NO.10+8.0	8.00	56.00	0.00	11.30	90.40	0.00	6.15	49.20
計		56.00			801.68			643.24



1444.92

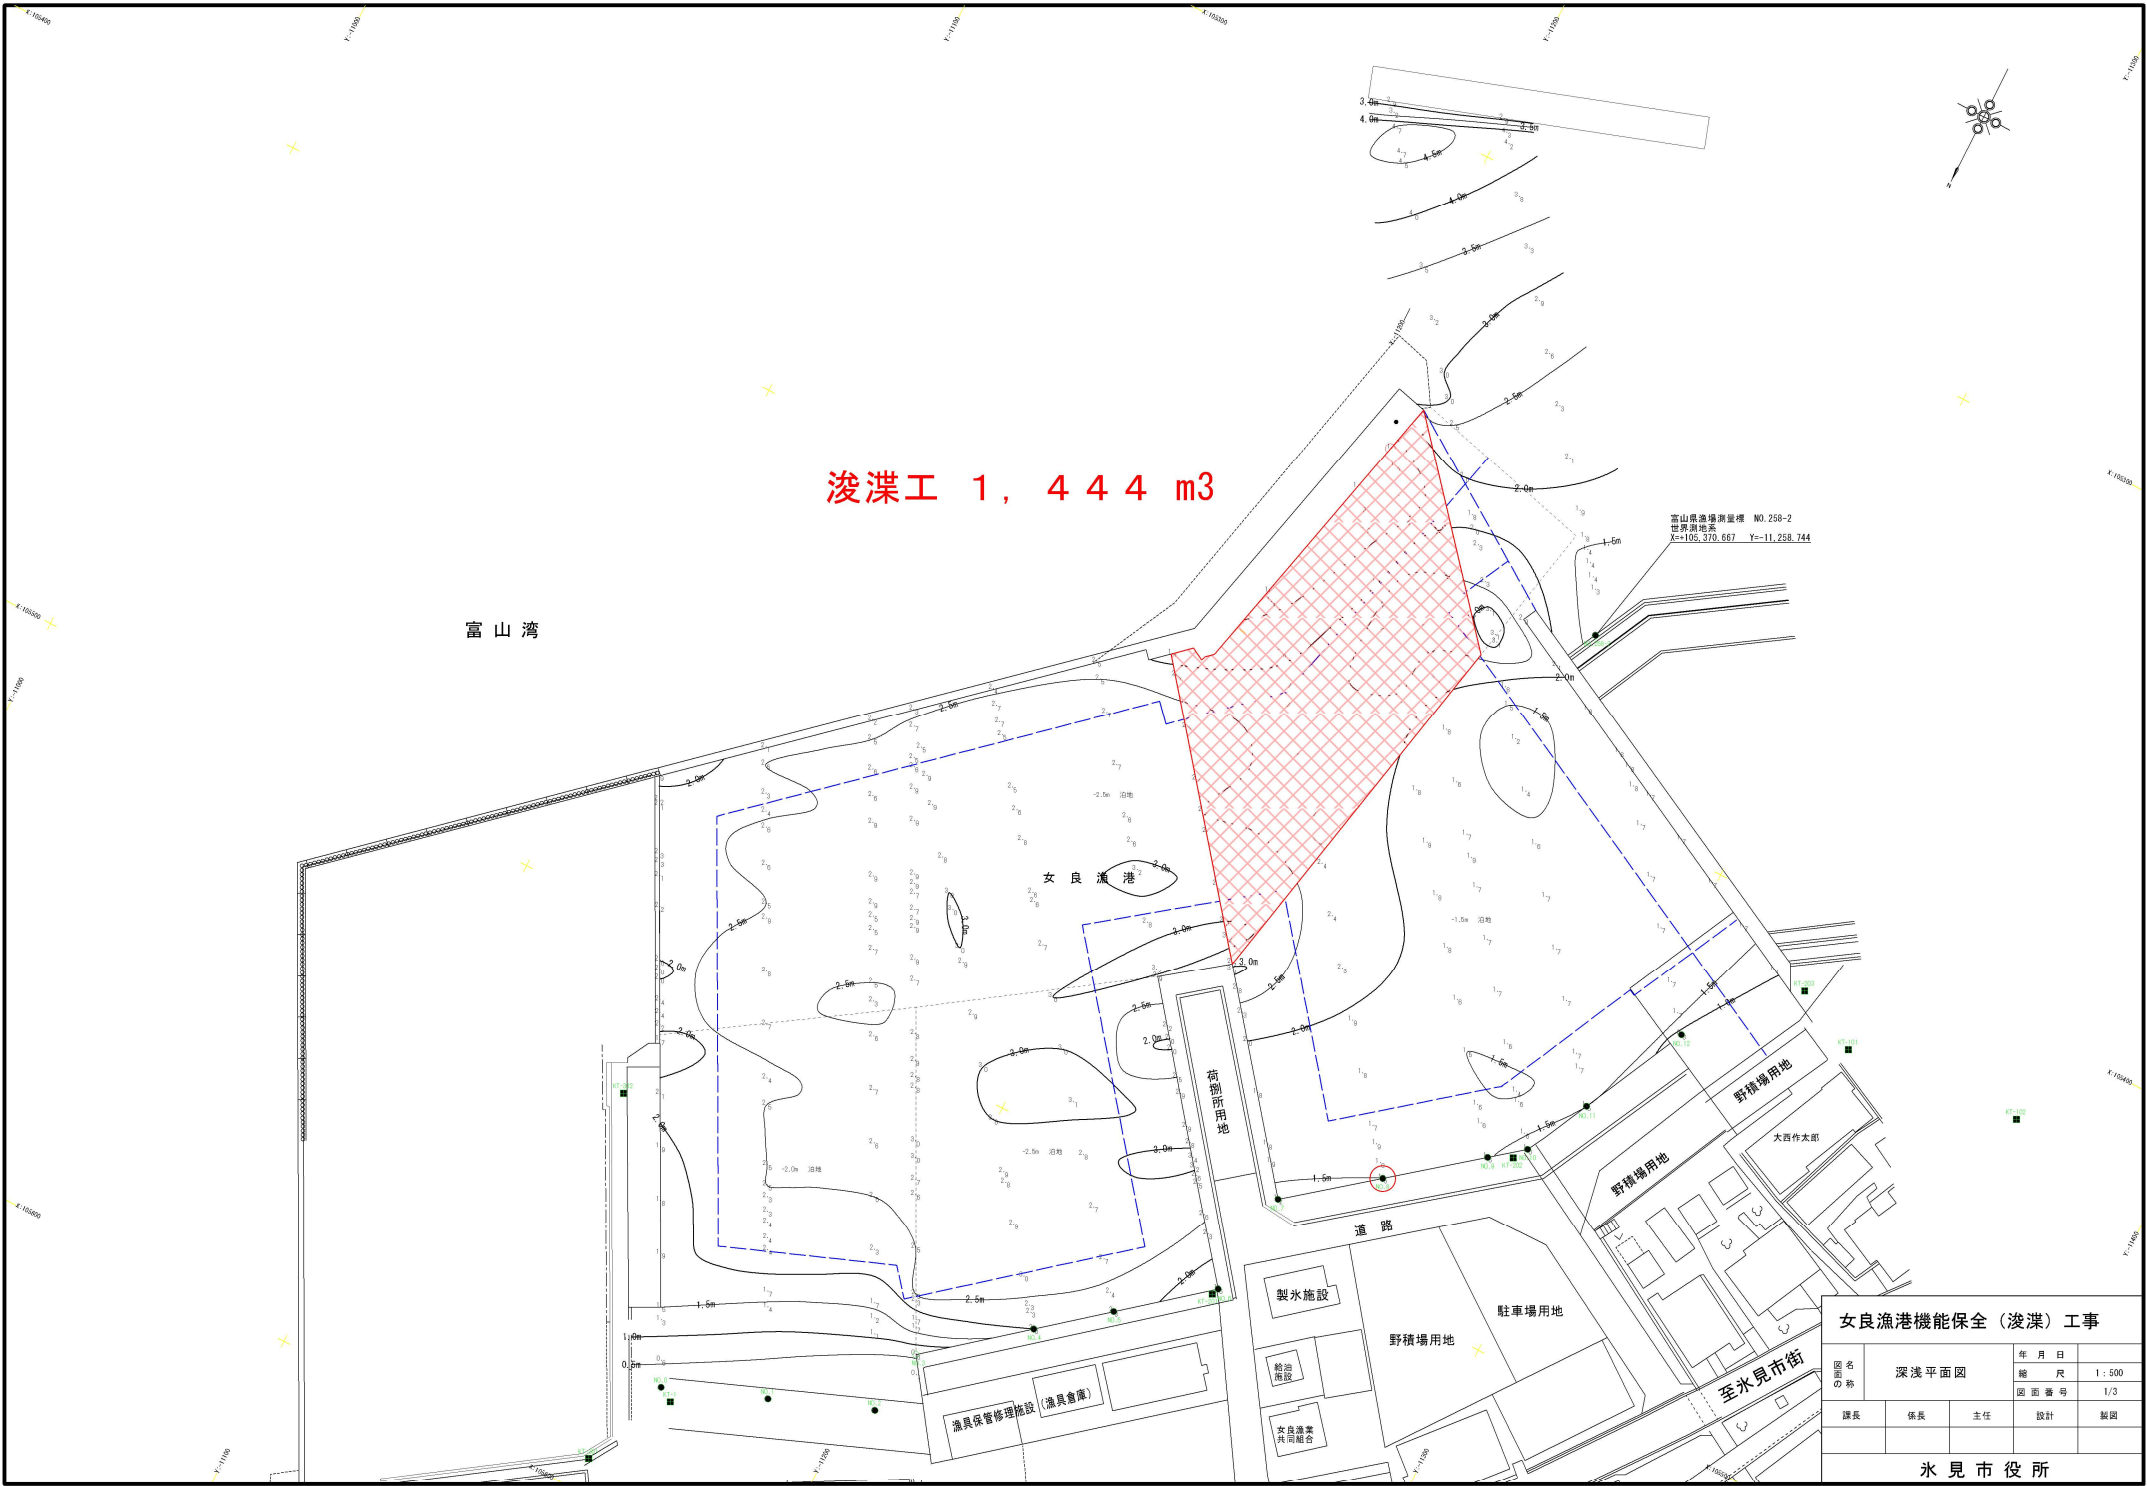

女良漁港機能保全（浚渫）工事					
図名 図面の称	深浅平面図		年月日	縮尺	1:500
			図面番号	1/3	
課長	係長	主任	設計	製図	
氷見市役所					

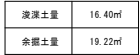

図面の 名称	深 浅 平 面 図			年 月 日	
				縮 尺	S=1:200
				図面番号	2/3
課 長	係 長	主 任	設 計	製 図	
氷 見 市 役 所					

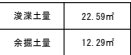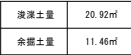

NO. 9-NO. 10

女良漁港機能保全（浚渫）工事

図 面 の 名 称	深 浅 平 面 図			年 月 日	
				縮 尺	5:1・200
				図 面 番 号	3/3
課 長	係 長	主 任	設 計	製 図	
水 見 市 役 所					