

部長		課長		課長補佐		総括担当		設計		精算		
設 計 書 番 号					事 業 名		現年農地施設災害復旧事業費（補助・能登半島地震災害関連）					
余裕期間制度対象工事 令和8年度 工 事 設 計 書 令和6年災窪地内揚水機復旧工事 設 計 金 額 円 （内消費税額 円）												
施 工 位 置		氷見市窪地内										
工 期		当 初 着 工					変 更 着 工		令 和 年 月 日			
		当 初 竣 工		令 和 9 年 2 月 26 日			変 更 竣 工		令 和 年 月 日			

消費税内訳書

費 目 内 容	本 工 事 費	備 考
工事価格		
消費税額		
対象工事費		

令和6年災 窪地内揚水機復旧工事

氷 見 市 窪 地 内

_____ 円

(内消費税 _____ 円)

《工事内容》

工 期

～ 令 和 9 年 2 月 26 日


災害箇所番号 2050 - 6307

舗装復旧工 A= 774m2

令和6年災 窪地内揚水機復旧工事 位置図



印刷日: 令和08年08月06日

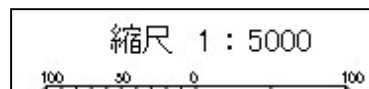

この図は、地番、家屋の配置を示したもので権利関係等の確認は、法務局備付の図面によって下さい。

令和 6 年災 窪地内揚水機復旧工事 一特別仕様書一

この特別仕様書は、富山県農林水産部土木工事共通仕様書に定めのない個別事項について定めるものとする

第 1 条 工事の内容

- 1 目 的
この工事は、令和 6 年に被災した農業用施設を復旧する工事を行うものである
- 2 工事施工場所
氷見市 窪 地内
- 3 工事概要
設計図書のとおり
- 4 工 期
設計書のとおり。

第 2 条 現場条件

- 1 丁張りの確認等必要に応じて、地元関係者の立会いを求めるものとする。その際の協議内容を記録として提出するものとする
- 2 公道からの出入り等工事期間中の交通対策等については、工事の着手に先立ち道路管理者及び警察署に届出を行い、必要に応じ交通整理員を配置しなければならない。また、生活道路、作業道路の確保、安全対策について関係者と十分協議しなければならない。その際の協議内容を記録として施工計画書に添付するものとする
- 3 工事箇所が存在する地下埋設物については、工事の着手に先立ち地下埋設物管理者と綿密な連絡をとり十分協調を保つとともに、工事の施工方法、埋設物の防護方法等について協議して施工しなければならない。この協議の記録を、書面をもって監督員に報告しなければならない。また、設計書に明示されていない埋設構造物が判明および発見されたときは、各管理者および監督員に報告し協議しなければならない
- 4 湧水及び用排水については、利用状況を把握し、現況機能の確保及び処理方針を検討し、書面をもって監督員に報告しなければならない。この、検討結果により必要に応じて排水ポンプを設置するものとする
- 5 申入れや要望等があった場合、書面をもって監督員に報告しなければならない。ただし、緊急を要する場合は、書面に先立って口頭での報告を優先するものとする
- 6 不足土及び残土について、他工事との調整により流用等が可能な場合は、監督員からの指示により変更するものとする
- 7 現場施工時に当初設計と異なる変状や周辺施設の被災等を確認した際は、別途協議の上、対応内容を協議するものとする
- 8 施工箇所や仮設道路等が周辺における他工事と重複する場合は、協議の上、必要に応じて施工方法や工程等の調整を監督員から指示するものとする。

第3条 監督員の段階確認

契約約款第14条に基づき、施工計画書において、工事段階確認の計画を行い、承認を受けた上で、監督員に立会求めるものとする

第4条 建設リサイクル法の対象建設工事（建設リサイクル法対象工事の場合）

- 1 本工事は、建設工事に係る資源の再資源化等に関する法律（以下「建設リサイクル法」という。）の対象建設工事であり、特定建設資材について分別解体等及び再資源化等を実施するものとする。
- 2 受注者は、建設リサイクル法12条に基づき、施工計画書に以下の内容を明記し、監督員へ説明するものとする。
 - ・解体工事である場合は、解体する建築物等の構造
 - ・新築工事等である場合は、使用する特定建設資材の種類
 - ・工事着手の時期及び工程の概要
 - ・分別解体等の計画
 - ・解体工事である場合は、解体する建築物等に用いられた建設資材の量の見込み
- 3 本工事における特定建設資材の分別解体等・再資源化等については、以下の積算条件を設定しているが、工事請負契約書「6 解体工事に要する費用等」に定める事項は契約締結時に発注者と受注者の間で確認されるものであるため、発注者が積算上条件明示した以下の事項と別の方法であった場合でも変更の対象としない。
ただし、工事発注後に明らかになった事情により、予定した条件により難しい場合は、監督員と協議するものとする。

① 別解体等の方法

工程ごとの作業内容及び解体工法	工程	作業内容	分別解体等の方法 (解体工事のみ)
	① 仮設	仮設工事 □有■無	☐ 手作業 ☒ 手作業・機械作業の併用
	② 土工	土工事 ■有□無	☐ 手作業 ☒ 手作業・機械作業の併用
	③ 基礎	基礎工事 ■有□無	☐ 手作業 ☒ 手作業・機械作業の併用
	④ 本体構造	本体構造の工事 □有■無	☐ 手作業 ☒ 手作業・機械作業の併用
	⑤ 本体付属品	本体付属品の工事 □有■無	☐ 手作業 ☒ 手作業・機械作業の併用
	⑥ その他 (舗装工)	その他の工事 ■有□無	☐ 手作業 ☐ 手作業・機械作業の併用

② 資源化等をする特定建設資材廃棄物の種類及び再資源化施設の場所

特定建設資材廃棄物の種類	再資源化等施設の場所	運搬距離
アスファルト塊	氷見市上田子字東平 9 番 1	5. 6km
切断排水処理 (As)	氷見市海津 26-1	3. 7km
土砂	氷見市上田子 119	6. 3km

※上記②については積算上の明示条件であり、再資源化等施設を指定するものではない。

なお、受注者の提示する施設と異なる場合においても設計変更の対象としない。

ただし、施設の受入が困難な場合等、受注者の責によるものでない事項については、監督員と協議の上、必要に応じて変更するものとする。

- 受注者は、特定建設資材の分別解体等・再資源化等が完了したときは、建設リサイクル法 18 条に基づき、以下の事項を書面に記載し、監督員に報告する。なお、書面は「建設リサイクルガイドライン（富山県土木部）（平成 14 年 6 月）」に定めた様式 1〔再生資源利用計画書（実施書）〕及び様式 2〔再生資源利用促進計画書（実施書）〕を兼ねるものとする。

- ・再資源化が完了した年月日
- ・再資源化をした施設の名称及び所在地
- ・再資源化に要した費用

- 受注者は、再資源化施設において適正に処分されていることが確認できる書類（マニフェスト等）を監督員に提示するとともに、運搬、処理を委託する場合は、産業廃棄物処理業者との委託契約書を提示するものとする。また、処理の一連の流れを証するものとして完成時に以下の書類を提出するものとする。

- ① 廃材の積込写真（車番、最大積載量が確認できるもの：対象 抽出）
- ② 仮置がある場合は、仮置場への搬入状況及び処分地へ搬出する際の廃材積込写真（車番、最大積載量が確認できるもの：対象 抽出）
- ③ 処分地への搬入状況（処分地がわかるもの：抽出）

第 5 条 工事材料

- J I S 規格品については使用前に材料使用届を提出するものとし、それ以外は使用承認願いを提出し監督員の承認を得なければならない
- 本工事に使用する資材等は、品質が水準以上であり、かつ価格が適正である場合には県内地場産品を優先使用するものとする
- 資材搬入計画を施工計画書に明示するものとし、必要に応じてメーカーからの出荷予定表を添付する
- 資材検収については、監督員の指示したものを対象とする

1) 再生材の利用（砕石を使用する工事の場合）

次表の基礎砕石及び裏込材には再生砕石を使用するものとする。品質については、「コンクリート副産物の再利用に関する用途別暫定品質基準（案）」に基づくものとする

なお、再生砕石の入手が困難な場合は、監督員と協議のうえ砕石（新材）に変更できるものとする

工 種	品 種	使用箇所	備考
水路	R C 4 0	砕石基礎工	

第6条 安全対策

架空線の防護措置における防護管設置に係る費用は計上していないが、契約後、架空線管理者との協議により必要となった場合は、監督員と協議を行い、契約変更の対象とする。

第7条 請負代金内訳書の提出について

受注者は、請負代金内訳書を作成し、工事請負契約締結後7日以内に発注者に提出すること

第8条 工事書類の簡素化の試行について

- 1 本工事は工事書類の簡素化を目的とした試行対象工事である
- 2 試行は、工事書類は簡素化試行要領（案）（令和8年4月富山県農林水産部）に基づき、実施するものとする
- 3 これらに定められていない場合は監督員と協議するものとする

第9条 現場代理人兼務要件緩和の対象工事に該当する場合について

本工事における現場代理人の別工事との兼務について、兼務のできる工事の件数は、5件まで（同工種の場合に限る。工種が違う場合は3件まで、災害復旧工事以外の工事は、他の発注機関の工事を含め2件まで）とする

ただし、兼務する工事に他の発注機関が含まれる場合、その発注機関に兼務が可能か否か事前に確認し、承認を受けるものとする

第10条 週休2日工事（発注者指定型（現場閉所または交替制））

- 1 本工事は、発注者指定型の週休2日工事である。
- 2 詳細は、「週休2日工事」試行要領によるものとし、富山県のホームページから入手できる。
- 3 週休2日工事の試行実施に伴う、工期の変更は行わない。

第11条 余裕期間制度（フレックス方式）対象工事

- 1 本工事は、円滑な工事施工体制の確保を図るため、全体工期の範囲内で 受注者が工事の始期及び終期を設定することができる工事であり、氷見市建設工事に係る余裕期間制度（フレックス方式）試行要領に基づき実施するものとする。
- 2 工事の始期の期限は契約日の翌日から90日以内、工事の終期の期限は、令和9年2月26日とする。
- 3 受注者は、工事の始期後14日以内に施工計画書を発注者に提出するものとする。
- 4 受注者は、受注時のコリンズ（CORINS）への登録については、工事の始期10日（休日を除く。）以内に登録するものとする。
- 5 受注者は、工事の始期後に速やかに、退職金制度届書を発注者に提出するものとする。


- 6 余裕期間内に行う資機材の準備及び、技能労働者の手配などの準備等に 必要な現地への立入り（工事着手以外の行為とする）については、発注者に了解を得るとともに関係法令等に基づく必要な手続きを行うものとする。
- 7 受注者が工事の始期及び終期を設定する場合、契約締結前に工事の始終期通知書により工事の始期及び終期を担当部署に通知するものとする。
- 8 その他この特記仕様書に記載のないことについては、氷見市建設工事に係る余裕期間制度（フレックス方式）試行要領によるものとする。

第12条 その他

- 1 請負者は、工事着手前及び工事中、その都度、工事内容を近隣住民に周知をし、協力を求めるために必要な措置を講じなければならない
- 2 請負者は、工事に先立ち掘削位置、工法、交通保安設備等について関係官公署への手続きを行い、許可条件、指示事項等の確認をしなければならない。
- 3 周辺道路の状況を確認し、敷鉄板敷設が必要と判断される場合には、発注者と協議すること。また、敷鉄板の仮設使用にあたっては、発注者及び関係者との協議・立会を行い、確実に現状回復を図ること
- 4 その他、定めがない事項について疑義が生じた場合は、その都度、監督員に報告し協議するものとする

[illegible]

平面図 縮尺 1:250

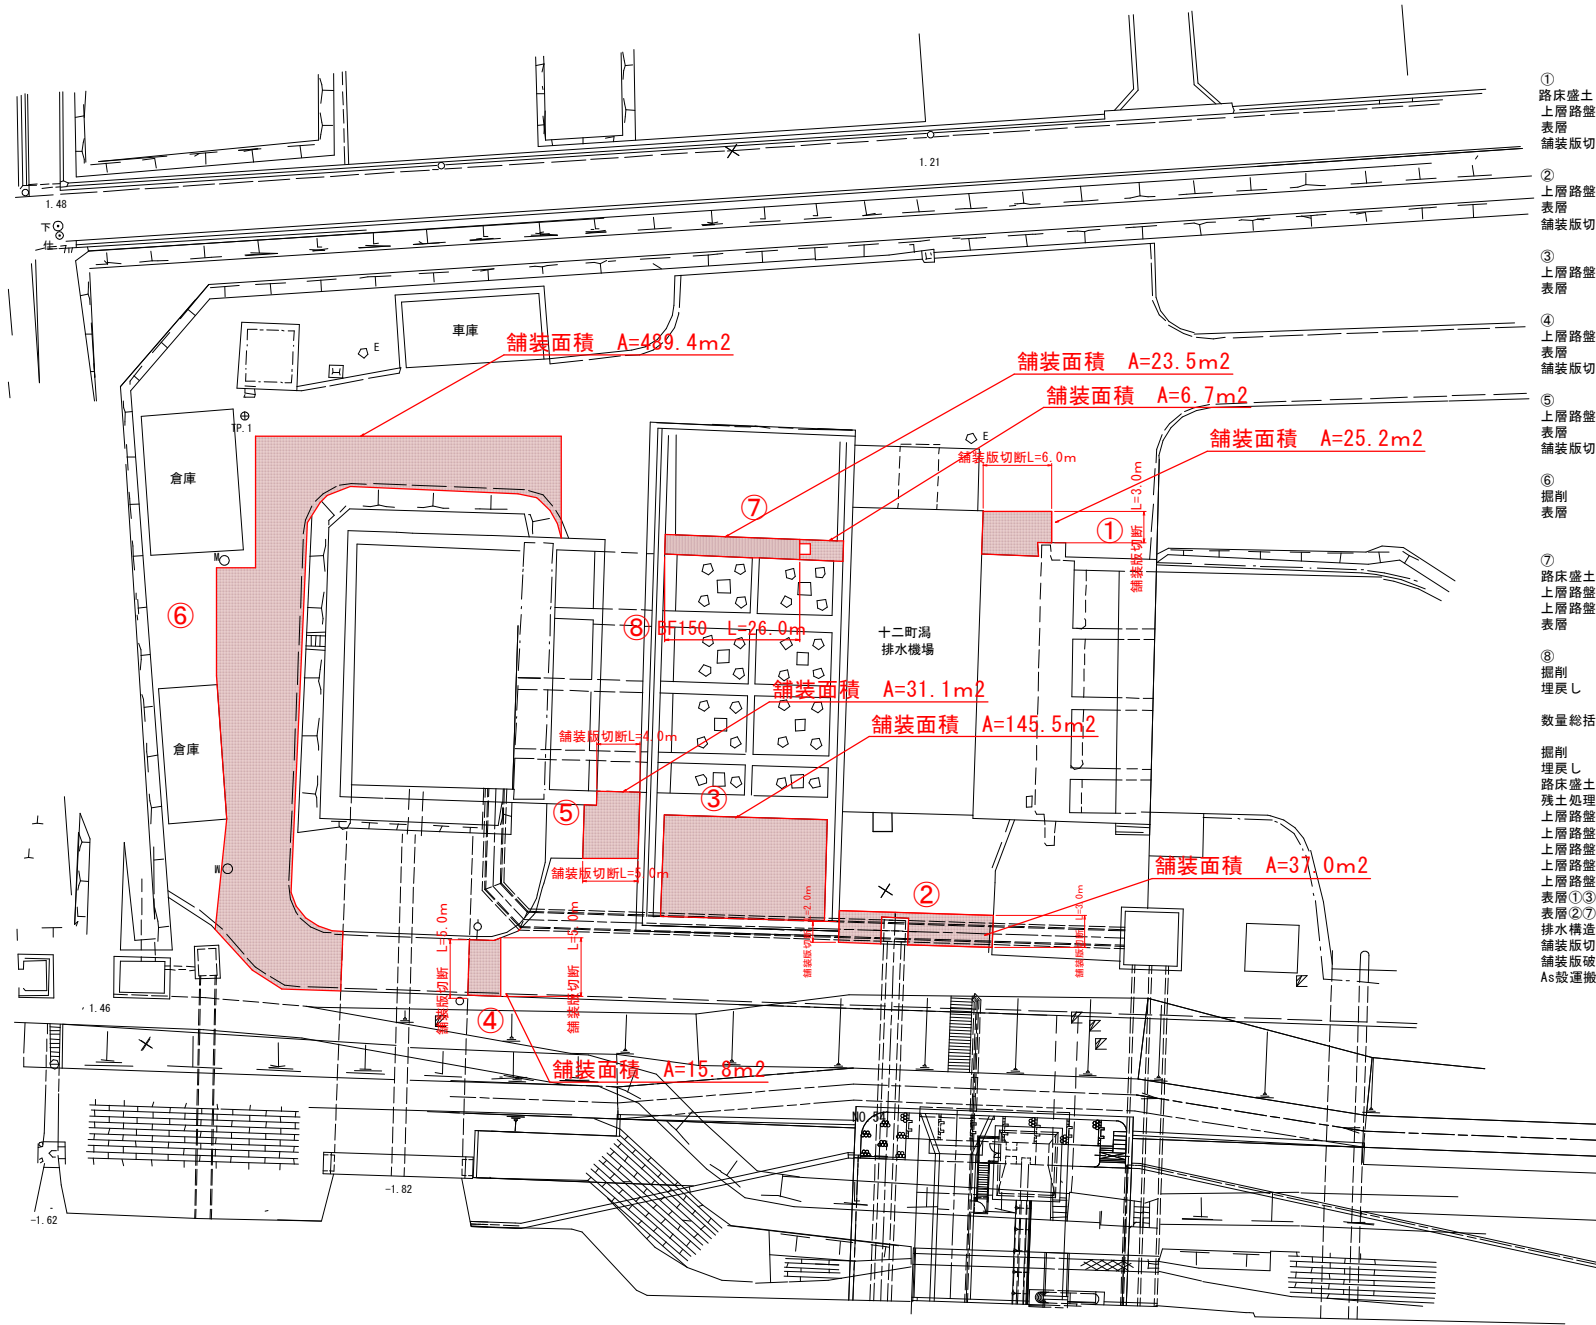


①	路床盛土	0.07×25.2=1.8m ³
	上層路盤 (15cm)	25.2m ²
	表層	25.2m ²
	舗装版切断	9m
②	上層路盤 (4cm)	37.0m ²
	表層	37.0m ²
	舗装版切断	5m
③	上層路盤 (6cm)	145.5m ²
	表層	145.5m ²
④	上層路盤 (6cm)	15.8m ²
	表層	15.8m ²
	舗装版切断	10m
⑤	上層路盤 (3cm)	31.1m ²
	表層	31.1m ²
	舗装版切断	9m
⑥	掘削	0.05×489.4=24.5m ³
	表層	489.4m ²
⑦	路床盛土	0.8×6.7=5.4m ³
	上層路盤 (5cm)	23.5m ²
	上層路盤 (15cm)	6.7m ²
	表層	23.5+6.7=30.2m ²
⑧	掘削	(0.055+0.031)×26=2.2m ³
	埋戻し	(0.055+0.031)×26=2.2m ³
数量総括		
	掘削	24.5+2.2=26.7m ³
	埋戻し	2.2m ³
	路床盛土	1.8+5.4=7.2m ³
	残土処理	26.7-(7.2+2.2)/0.9=16.3m ³
	上層路盤 (3cm)	31.1m ²
	上層路盤 (4cm)	37.0m ²
	上層路盤 (5cm)	23.5m ²
	上層路盤 (6cm)	145.5+15.8=161.3m ²
	上層路盤 (15cm)	25.2+6.7=31.9m ²
	表層①③④⑤⑥	25.2+145.5+15.8+31.1+489.4=707.0m ²
	表層②⑦	37.0+30.2=67.2m ²
	排水構造物(BF-150) (布設替)	26m
	舗装版切断	9+5+10+9=33.0m
	舗装版破砕	774.2m ²
	As搬運搬・処分	774.2×0.05=38.7m ³

2050-6307


工事名	窪地内排水機復旧工事		
図面名	平面図		
作成年月日	令和 8 年 8 月		
縮尺	図示	図面番号	1 / 2
会社名			
事業名	水 見 市		

標準断面図


①横断面 1/50

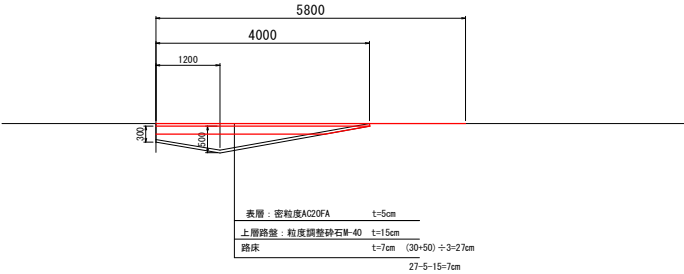


②横断面 1/50

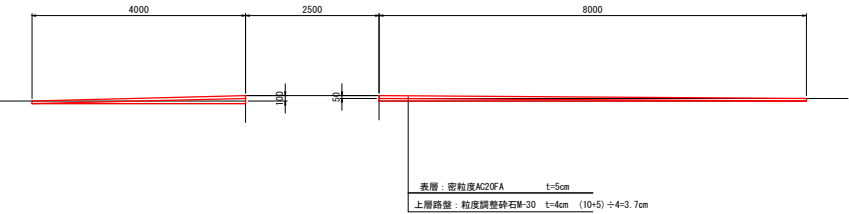


③横断面 1/50

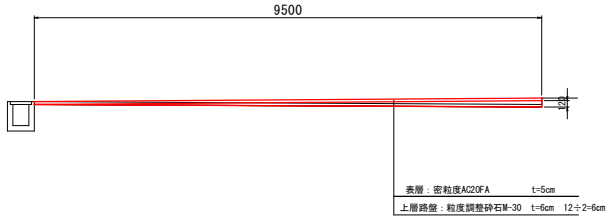


④横断面 1/50

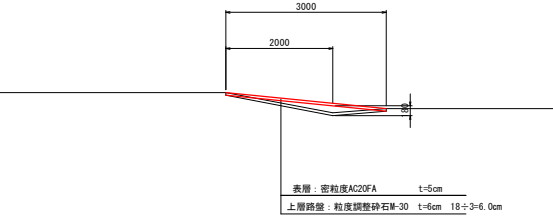


⑤横断面 1/50

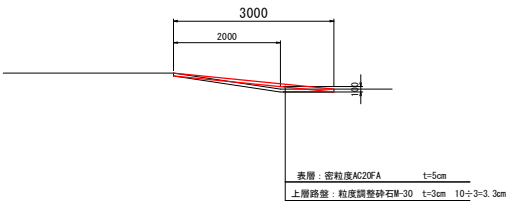


⑥横断面 1/50

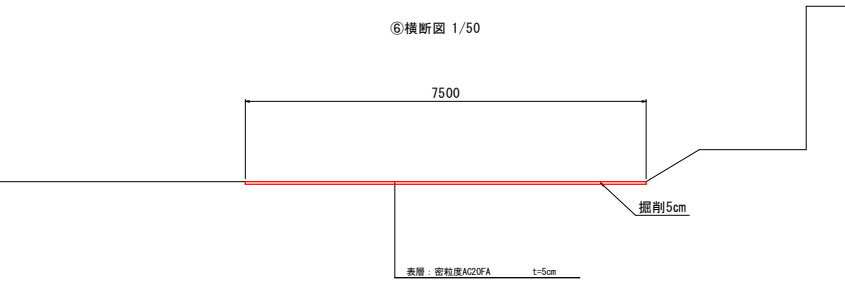

⑦横断面 1/50

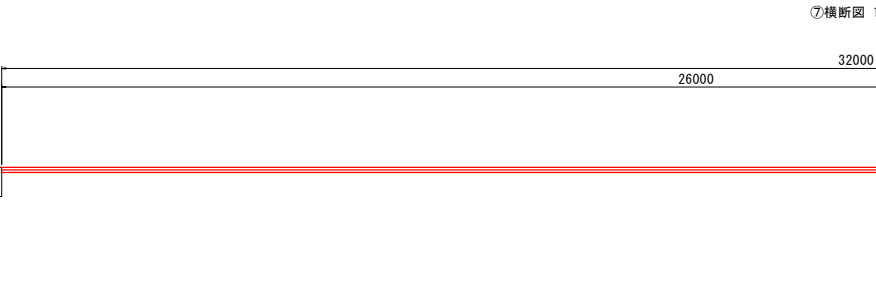

⑧横断面 1/50

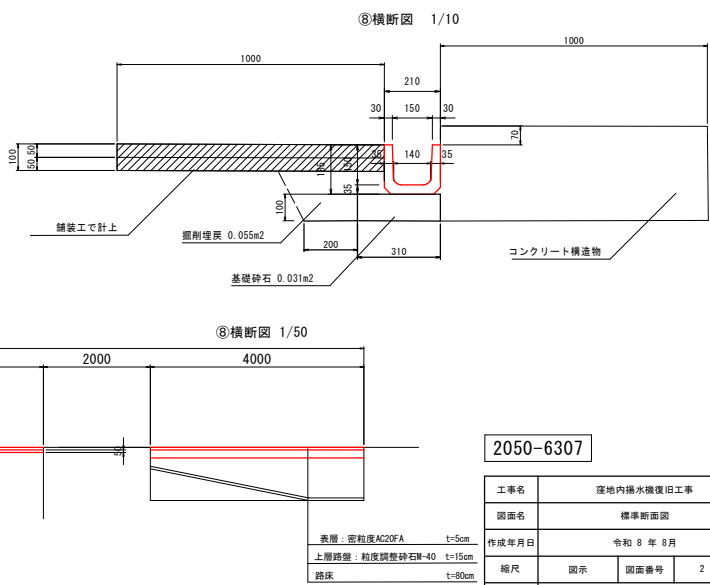

2050-6307

工事名	窪地内排水機復旧工事		
図面名	標準断面図		
作成年月日	令和 8 年 8 月		
縮尺	図示	図面番号	2 / 2
会社名			
事業者名	水 見 市		

総括情報表

事務所 設計書名 変更回数	1010 ふるさと整備課 実施設計書 当初 0			
適用単価 適用単価地区 単価適用年月日	1 実施単価 26 氷見地区 0-08.08.15(0)			
諸経費体系	1 農地			
	当 世 代	前 世 代		
前払率 諸経費工種 電力区分（1） 電力区分（2） 豪雪地域補正 冬期労務補正 週休2日工事区分 施工地域区分 契約保証区分 現場環境改善費区分 消費税率（％）	40 21 舗装工事 01 臨時低圧電力 10 他季1 01 補正なし 00 補正なし 00 補正なし 12 補正無し 01 金銭的保証 00 計上しない 10			

本工事費内訳表

頁0-0002

	費目・工種・施工名称など	数	量	単	位	単	価	金	額	備	考
本工事費										X1000	
作業土工										Y1900	
	掘削[小規模] 土砂 上記以外(小規模)									SP2001 0 A=1, B=5, E=7	
		27		m3						施工 第0-0001号表	
	人力埋戻(機械併用) 粘性土・礫質土 機械投入+まき出し+コンパ I 土砂									S2501 0 A=11, B=4	
		2		m3						施工 第0-0002号表	
	路床盛土 施工幅員 2.5m以上4.0m未満									SP2005 0 A=2, E=1, F=1	
		7		m3						施工 第0-0005号表	
	土砂等運搬[バックホ積込] 小規模 土砂(岩塊・玉石混り土含む)									SP2002 0 A=2, B=5, C=1, D=1, E=17	
		16		m3						施工 第0-0006号表	
処分費等										#0046	
	公共用残土仮置場(搬入)									TST07 0	
		16		m3							
構造物撤去工										Y1900	

本工事費内訳表

頁0-0003

費目・工種・施工名称など	数	量	単	位	単	価	金	額	備	考
舗装版切断[As] アスファルト舗装版									SP4028	0
									A=1, B=1, E=1	
	33		m						施工	第0-0007号表
舗装版破碎[As] アスファルト舗装版 障害等 無し									SP4027	0
									A=1, B=1, C=1, D=4, F=1, H=1	
	774		m ²						施工	第0-0008号表
ダンプトラック運搬 ダンプトラック 通称 4 t 積級 アスファルト塊									S5116	0
									A=2, B=4, D=5. 6, E=2, F=3, G=2	
	39		m ³						施工	第0-0009号表
舗装切断排水運搬費 2tダンプトラック運搬									S0040	0
									A=1, B=0. 05, C=33, E=3. 7, F=1	
	1		式						施工	第0-0011号表
処分費等									#0046	
アスファルト廃材処理費									TAK23	0
	39		m ³							
As舗装切断排水									TAC13	0
	0. 5		t							
舗装復旧工									Y1900	
上層路盤（車道・路肩部） 全仕上り厚30mm 粒度調整砕石 M-30									SP4004	0
									A=1, D=30, E=1, G=1, K=1, M=1, O=1	
	31		m ²						施工	第0-0012号表

氷 見 市

本工事費内訳表

頁0-0004

費目・工種・施工名称など	数	量	単	位	単	価	金	額	備	考
上層路盤（車道・路肩部） 全仕上り厚40mm 粒度調整碎石 M-30									SP4004 0 A=1, D=40, E=1, G=1, K=1, M=1, O=1	
	37		m ²						施工 第0-0013号表	
上層路盤（車道・路肩部） 全仕上り厚50mm 粒度調整碎石 M-30									SP4004 0 A=1, D=50, E=1, G=1, K=1, M=1, O=1	
	24		m ²						施工 第0-0014号表	
上層路盤（車道・路肩部） 全仕上り厚60mm 粒度調整碎石 M-30									SP4004 0 A=1, D=60, E=1, G=1, K=1, M=1, O=1	
	161		m ²						施工 第0-0015号表	
上層路盤（車道・路肩部） 全仕上り厚150mm 粒度調整碎石 M-40									SP4004 0 A=2, D=150, E=1, G=1, K=1, M=1, O=1	
	32		m ²						施工 第0-0016号表	
表層（車道・路肩部）[密粒度(20FA)再生] 平均仕上げ厚50mm 3.0m超									SP4007 0 A=4, B=50, C=6, D=2, E=1, G=1, I=1, K=1, L=1, M=1	
	707		m ²						施工 第0-0017号表	
表層（車道・路肩部）[密粒度(20FA)再生] 平均仕上げ厚50mm 1.4m以上3.0m以下									SP4007 0 A=3, B=50, C=6, D=2, E=1, F=1, H=1, J=1, L=1, M=1	
	67		m ²						施工 第0-0018号表	
道路用側溝工									Y1900	
排水構造物工（U型側溝） 再利用撤去									SHK160 0 A=3, B=1, E=1, F=1, H=1	
	26		m						施工 第0-0019号表	
排水構造物工（U型側溝） 据付手間のみ									SHK160 0 A=2, B=1, E=1, F=1, H=1, I=1, K=0.031	
	26		m						施工 第0-0020号表	

氷 見 市

本工事費内訳表

頁0-0005

費目・工種・施工名称など		数	量	単	位	単	価	金	額	備	考
直接工事費											
共通仮設費(積上げ分)											
共通仮設費 (率分)											
					式						
共通仮設費計											
純工事費											
現場管理費											
					式						
工事原価											
一般管理費等											
					式						
工事価格											

氷 見 市

本工事費内訳表

頁0-0006

費目・工種・施工名称など		数	量	単	位	単	価	金	額	備	考
消費税・地方 消費税相当額											
					式						
請負対象工事費											
工事価格計											
消費税・地方 消費税相当額											
					式						
請負対象工事費計											

施 工 内 訳 表

[名 称] 掘削[小規模]			1 m3 当り		
[規格1] 土砂			[規格2] 上記以外(小規模)		
機械構成比： 27.65%			標準単価： 1,342.7		
労務構成比： 61.34%			市場単価構成比： 0.00%		
材料構成比： 11.01%					
代 表 機 労 材 規 格	構成比	単 価	代 表 機 労 材 規 格(東京地区)	単価(東京地区)	備 考
バックホウ（クローラ型）標準型 バケット容量0.28m3 排出ガス対策型（第3次基準値）	27.65%		バックホウ		MHS107
特殊運転手	61.34%		運転手（特殊）		R0010
軽油 （パトロール給油）	11.01%		軽油 パトロール給油		T5106
積算単価			積算単価		EP001
A=1 土砂 E=7 標準			B=5 上記以外(小規模)		

施 工 内 訳 表

[名 称] 人力埋戻 (機械併用)						10	m3	当り
[規格1] 粘性土・礫質土 機械投入+まき出し+コンパ I			[規格2] 土砂					
名 称 ・ 規 格 な ど	数	量	単 位	単	価	金	額	備 考
埋戻 (人力) 粘性土・礫質土 振動コンパクタ (I)	10.00		m3					S0008 施工 第0-0003号表 A=2, B=2, C=4
積込 (ルーズ) [小規模] 土砂 小規模 (標準)	10.00		m3					SP2007 施工 第0-0004号表 A=1, B=4
合計	10		m3					
単位当り	1		m3					
A=11 粘性土・礫質土 機械投入+まき出し+コンパ I				B=4 小規模 (標準)	(0.28m3級)			

施 工 内 訳 表

[名 称] 埋戻 (人力)			[規格 1] 粘性土・礫質土			[規格 2] 振動コンパクタ (I)			10	m3	当り
名 称 ・ 規 格 な ど	数	量	単 位	単	価	金	額	備	考		
特殊作業員			人					R0001			
普通作業員			人					R0002			
諸雑費			%					#01			
合計	10		m3								
単位当り	1		m3								
A=2 埋戻 まき出し C=4 振動コンパクタ (I)				B=2	粘性土・礫質土						

施 工 内 訳 表

[名 称] 積込 (ルーズ) [小規模]			1 m3 当り		
[規格1] 土砂			[規格2] 小規模(標準)		
機械構成比: 27.65%			標準単価: 1,183.6		
労務構成比: 61.34%			市場単価構成比: 0.00%		
材料構成比: 11.01%					
代 表 機 労 材 規 格	構成比	単 価	代 表 機 労 材 規 格(東京地区)	単価(東京地区)	備 考
バックホウ (クローラ型) 標準型 バケット容量0.28m3 排出ガス対策型 (第3次基準値)	27.65%		バックホウ		MHS107
特殊運転手	61.34%		運転手 (特殊)		R0010
軽油 (パトロール給油)	11.01%		軽油 パトロール給油		T5106
積算単価			積算単価		EP001
A=1 土砂			B=4 小規模(標準)		

施 工 内 訳 表

[名 称] 路床盛土			[規格 2]		
[規格 1] 施工幅員 2.5m以上4.0m未満			1 m3 当り		
機械構成比： 14.57%			標準単価： 944.74		
労務構成比： 76.80%			市場単価構成比： 0.00%		
材料構成比： 8.63%					
代 表 機 労 材 規 格	構成比	単 価	代 表 機 労 材 規 格(東京地区)	単価(東京地区)	備 考
振動ローラ賃料	7.30%		振動ローラ（舗装用） [搭乗・コンバインド式] 質量3～4 t		TVH42
バックホウ賃料	7.27%		バックホウ（クローラ型） [後方超小旋回型]山積0.28m3(平積0.2m3)		TVA95
特殊運転手	68.29%		運転手（特殊）		R0010
普通作業員	8.51%		普通作業員		R0002
軽油 (パトロール給油)	8.63%		軽油 パトロール給油		T5106
積算単価			積算単価		EP001
A=2 F=1	2.5m以上4.0m未満 割引有り（振動ローラ 搭乗・コンバインド式 3～4t）		E=1 割引有り（バックホウ 後方超小旋回 0.28m3）		

SP2002

施 工 内 訳 表

施工 第0-0006号表

頁0-0012

[名 称] 土砂等運搬[バックホ積込]			1 m3 当り		
[規格1] 小規模			[規格2] 土砂(岩塊・玉石混り土含む)		
機械構成比： 25.12%			標準単価： 2,415		
労務構成比： 63.12%			市場単価構成比： 0.00%		
材料構成比： 11.76%					
代 表 機 労 材 規 格	構成比	単 価	代 表 機 労 材 規 格(東京地区)	単価(東京地区)	備 考
ダンプトラック (オンロード・ディーゼル) 通称4 t 積級	25.12%		ダンプトラック		M0302
一般運転手	63.12%		運転手 (一般)		R0011
軽油 (パトロール給油)	11.76%		軽油 パトロール給油		T5106
積算単価			積算単価		EP001
A=2 小規模 C=1 土砂(岩塊・玉石混り土含む) E=17 7.5km以下			B=5 バックホ バケット容量0.28m3 D=1 DID区間 無し		

SP4028

施 工 内 訳 表

施工 第0-0007号表

頁0-0013

[名 称] 舗装版切断[As]			1 m 当り		
[規格1] アスファルト舗装版			[規格2]		
機械構成比： 14.40%			標準単価： 731.83		
労務構成比： 58.90%			市場単価構成比： 0.00%		
材料構成比： 26.70%					
代 表 機 労 材 規 格		構 成 比	単 価	代 表 機 労 材 規 格 (東京地区)	単価(東京地区)
コンクリートカッター バキューム式(超低騒音型)・湿式 通称(切削深)20cm級 ブレード径56cm		9.80%		コンクリートカッター	M2001
その他(機械)				その他(機械)	EK009
特殊作業員		20.20%		特殊作業員	R0001
土木一般世話役		10.89%		土木一般世話役	R0047
普通作業員		9.00%		普通作業員	R0002
その他(労務)				その他(労務)	ER009
コンクリートカッター用ブレード φ 450mm (ダイヤ)		22.47%		コンクリートカッター (ブレード) 径18インチ	T5560
ガソリン レギュラー		2.88%		ガソリン レギュラー スタンド	T5101
その他(材料)				その他(材料)	EZ009
積算単価				積算単価	EP001
A=1 アスファルト舗装版 E=1 全ての費用				B=1 15cm以下	

氷 見 市

SP4027

施 工 内 訳 表

施工 第0-0008号表

頁0-0014

[名 称] 舗装版破碎[As]			1 m ² 当り		
[規格1] アスファルト舗装版			[規格2] 障害等 無し		
機械構成比： 12.28%			標準単価： 227.41		
労務構成比： 81.66%			市場単価構成比： 0.00%		
材料構成比： 6.06%					
代 表 機 労 材 規 格	構成比	単 価	代 表 機 労 材 規 格(東京地区)	単価(東京地区)	備 考
バックホウ賃料	12.28%		バックホウ (クローラ型) [後方超小旋回型]山積0.45m3(平積0.35m3)		TVA97
土木一般世話役	29.51%		土木一般世話役		R0047
特殊運転手	27.76%		運転手 (特殊)		R0010
普通作業員	24.39%		普通作業員		R0002
軽油 (パトロール給油)	6.06%		軽油 パトロール給油		T5106
積算単価			積算単価		EP001
A=1 C=1 F=1	アスファルト舗装版 騒音振動対策 不要 積込作業 有り		B=1 D=4 H=1	障害等 無し 15cm以下 割引有り (バックホ 後方超小旋回 0.45m3)	

氷 見 市

施工内訳表

頁0-0015

氷見市

S5910

施 工 内 訳 表

施工 第0-0010号表

頁0-0016

[名 称] ダンプトラック運転経費						1	時間	当り
[規格1] ダンプトラック 通称 4 t 積級			[規格2]					
名 称 ・ 規 格 な ど	数	量	単 位	単	価	金	額	備 考
ダンプトラック (オンロード・ディーゼル) 通称4 t 積級			時間					M0302
タイヤ損耗費			時間					M9990
一般運転手			人					R0011
軽油 (パトロール給油)			L					T5106
＊＊単位当り＊＊	1		時間					
A=2 ダンプトラック 通称 4 t 積級 C=2 損耗区分普通				B=3	岩石補正	0%		

S0040

施 工 内 訳 表

施工 第0-0011号表

頁0-0017

[名 称] 舗装切断排水運搬費						1	式	当り
[規格1] 2tダンプトラック運搬			[規格2]					
名 称 ・ 規 格 な ど	数	量	単 位	単	価	金	額	備 考
一般運転手			人					R0011
軽油 (パトロール給油)			L					T5106
ダンプトラック (オンロード・ディーゼル) 通称2 t 積級			供用日					M0301
タイヤ損耗費及び修理費			供用日					M9990
単位当り	1		式					
A=1 当初 C=33 舗装版切断延長 1 (m) F=1 良好				B=0.05 E=3.7	アスファルト又はコンクリートの切断平均深さ t (m) 片道運搬距離 L (km)			

SP4004

施 工 内 訳 表

施工 第0-0012号表

頁0-0018

[名 称] 上層路盤（車道・路肩部）			1 m ² 当り		
[規格1] 全仕上り厚30mm			[規格2] 粒度調整碎石 M-30		
機械構成比： 11.39%			標準単価： 646.43		
労務構成比： 38.57%			市場単価構成比： 0.00%		
材料構成比： 50.04%					
代 表 機 労 材 規 格	構成比	単 価	代 表 機 労 材 規 格(東京地区)	単価(東京地区)	備 考
モータグレーダ 土工用 ブレード幅3.1m 排出ガス対策型（2014年規制）	7.88%		モータグレーダ		MHB601
ロードローラ賃料	0.98%		ロードローラ [マカダム] 質量10 t		TVH01
タイヤローラ賃料	0.96%		タイヤローラ 質量13～14 t		TVH23
その他(機械)			その他(機械)		EK009
特殊運転手	16.98%		運転手（特殊）		R0010
普通作業員	6.21%		普通作業員		R0002
特殊作業員	5.55%		特殊作業員		R0001
土木一般世話役	4.51%		土木一般世話役		R0047
その他(労務)			その他(労務)		ER009
粒度調整碎石 (M-30)	46.32%		再生粒度調整碎石 RM-40		T7117
軽油 (パトロール給油)	3.21%		軽油 パトロール給油		T5106

氷 見 市

SP4004

施 工 内 訳 表

施工 第0-0012号表

頁0-0019

[名 称] 上層路盤（車道・路肩部）			1 m ² 当り		
[規格1] 全仕上り厚30mm			[規格2] 粒度調整碎石 M-30		
機械構成比： 11.39%			標準単価： 646.43		
労務構成比： 38.57%			市場単価構成比： 0.00%		
材料構成比： 50.04%					
代 表 機 労 材 規 格		構 成 比	単 価	代 表 機 労 材 規 格(東京地区)	単価(東京地区)
その他(材料)				その他(材料)	EZ009
積算単価				積算単価	EP001
A=1	粒度調整碎石	M-30		D=30	全仕上り厚 (mm)
E=1	1層施工			G=1	割り増しなし
K=1	割引有り (タイヤローラ 普通型 質量13t)			M=1	割引有り (マカダムローラ 質量10 t)
O=1	全ての費用				

SP4004

施 工 内 訳 表

施工 第0-0013号表

頁0-0020

[名 称] 上層路盤（車道・路肩部）			1 m ² 当り		
[規格1] 全仕上り厚40mm			[規格2] 粒度調整碎石 M-30		
機械構成比： 11.39%			標準単価： 646.43		
労務構成比： 38.57%			市場単価構成比： 0.00%		
材料構成比： 50.04%					
代 表 機 労 材 規 格	構成比	単 価	代 表 機 労 材 規 格(東京地区)	単価(東京地区)	備 考
モータグレーダ 土工用 ブレード幅3.1m 排出ガス対策型（2014年規制）	7.88%		モータグレーダ		MHB601
ロードローラ賃料	0.98%		ロードローラ [マカダム] 質量10 t		TVH01
タイヤローラ賃料	0.96%		タイヤローラ 質量13～14 t		TVH23
その他(機械)			その他(機械)		EK009
特殊運転手	16.98%		運転手（特殊）		R0010
普通作業員	6.21%		普通作業員		R0002
特殊作業員	5.55%		特殊作業員		R0001
土木一般世話役	4.51%		土木一般世話役		R0047
その他(労務)			その他(労務)		ER009
粒度調整碎石 (M-30)	46.32%		再生粒度調整碎石 RM-40		T7117
軽油 (パトロール給油)	3.21%		軽油 パトロール給油		T5106

氷 見 市

SP4004

施 工 内 訳 表

施工 第0-0013号表

頁0-0021

[名 称] 上層路盤（車道・路肩部）			1 m ² 当り		
[規格1] 全仕上り厚40mm			[規格2] 粒度調整碎石 M-30		
機械構成比： 11.39%			標準単価： 646.43		
労務構成比： 38.57%			市場単価構成比： 0.00%		
材料構成比： 50.04%					
代 表 機 労 材 規 格		構 成 比	単 価	代 表 機 労 材 規 格(東京地区)	単価(東京地区)
その他(材料)				その他(材料)	EZ009
積算単価				積算単価	EP001
A=1	粒度調整碎石	M-30		D=40	全仕上り厚（mm）
E=1	1層施工			G=1	割り増しなし
K=1	割引有り（ ~~タイヤローラ~~ 普通型 質量13t）			M=1	割引有り（マカダムローラ 質量10 t）
O=1	全ての費用				

SP4004

施 工 内 訳 表

施工 第0-0014号表

頁0-0022

[名 称] 上層路盤（車道・路肩部）			1 m ² 当り		
[規格1] 全仕上り厚50mm			[規格2] 粒度調整碎石 M-30		
機械構成比： 11.39%			標準単価： 646.43		
労務構成比： 38.57%			市場単価構成比： 0.00%		
材料構成比： 50.04%					
代 表 機 労 材 規 格	構成比	単 価	代 表 機 労 材 規 格(東京地区)	単価(東京地区)	備 考
モータグレーダ 土工用 ブレード幅3.1m 排出ガス対策型（2014年規制）	7.88%		モータグレーダ		MHB601
ロードローラ賃料	0.98%		ロードローラ [マカダム] 質量10 t		TVH01
タイヤローラ賃料	0.96%		タイヤローラ 質量13～14 t		TVH23
その他(機械)			その他(機械)		EK009
特殊運転手	16.98%		運転手（特殊）		R0010
普通作業員	6.21%		普通作業員		R0002
特殊作業員	5.55%		特殊作業員		R0001
土木一般世話役	4.51%		土木一般世話役		R0047
その他(労務)			その他(労務)		ER009
粒度調整碎石 (M-30)	46.32%		再生粒度調整碎石 RM-40		T7117
軽油 (パトロール給油)	3.21%		軽油 パトロール給油		T5106

氷 見 市

SP4004

施 工 内 訳 表

施工 第0-0014号表

頁0-0023

[名 称] 上層路盤（車道・路肩部）			1 m ² 当り		
[規格1] 全仕上り厚50mm			[規格2] 粒度調整碎石 M-30		
機械構成比： 11.39%			標準単価： 646.43		
労務構成比： 38.57%			市場単価構成比： 0.00%		
材料構成比： 50.04%					
代 表 機 労 材 規 格		構 成 比	単 価	代 表 機 労 材 規 格 (東京地区)	単 価 (東京地区)
その他 (材料)				その他 (材料)	EZ009
積算単価				積算単価	EP001
A=1	粒度調整碎石	M-30		D=50	全仕上り厚 (mm)
E=1	1層施工			G=1	割り増しなし
K=1	割引有り (タイヤローラ 普通型 質量13t)			M=1	割引有り (マカダムローラ 質量10 t)
O=1	全ての費用				

SP4004

施 工 内 訳 表

施工 第0-0015号表

頁0-0024

[名 称] 上層路盤（車道・路肩部）			1 m ² 当り		
[規格1] 全仕上り厚60mm			[規格2] 粒度調整碎石 M-30		
機械構成比： 11.39%			標準単価： 646.43		
労務構成比： 38.57%			市場単価構成比： 0.00%		
材料構成比： 50.04%					
代 表 機 労 材 規 格	構成比	単 価	代 表 機 労 材 規 格(東京地区)	単価(東京地区)	備 考
モータグレーダ 土工用 ブレード幅3.1m 排出ガス対策型（2014年規制）	7.88%		モータグレーダ		MHB601
ロードローラ賃料	0.98%		ロードローラ [マカダム] 質量10 t		TVH01
タイヤローラ賃料	0.96%		タイヤローラ 質量13～14 t		TVH23
その他(機械)			その他(機械)		EK009
特殊運転手	16.98%		運転手（特殊）		R0010
普通作業員	6.21%		普通作業員		R0002
特殊作業員	5.55%		特殊作業員		R0001
土木一般世話役	4.51%		土木一般世話役		R0047
その他(労務)			その他(労務)		ER009
粒度調整碎石 (M-30)	46.32%		再生粒度調整碎石 RM-40		T7117
軽油 (パトロール給油)	3.21%		軽油 パトロール給油		T5106

氷 見 市

SP4004

施 工 内 訳 表

施工 第0-0015号表

頁0-0025

[名 称] 上層路盤（車道・路肩部）			1 m ² 当り		
[規格1] 全仕上り厚60mm			[規格2] 粒度調整碎石 M-30		
機械構成比： 11.39%			標準単価： 646.43		
労務構成比： 38.57%			市場単価構成比： 0.00%		
材料構成比： 50.04%					
代 表 機 労 材 規 格		構 成 比	単 価	代 表 機 労 材 規 格(東京地区)	単価(東京地区)
その他(材料)				その他(材料)	EZ009
積算単価				積算単価	EP001
A=1	粒度調整碎石	M-30		D=60	全仕上り厚（mm）
E=1	1層施工			G=1	割り増しなし
K=1	割引有り（ ~~タイヤローラ~~ 普通型 質量13t）			M=1	割引有り（マカダムローラ 質量10 t）
O=1	全ての費用				

SP4004

施 工 内 訳 表

施工 第0-0016号表

頁0-0026

[名 称] 上層路盤（車道・路肩部）			1 m ² 当り		
[規格1] 全仕上り厚150mm			[規格2] 粒度調整碎石 M-40		
機械構成比： 11.39%			標準単価： 646.43		
労務構成比： 38.57%			市場単価構成比： 0.00%		
材料構成比： 50.04%					
代 表 機 労 材 規 格	構成比	単 価	代 表 機 労 材 規 格(東京地区)	単価(東京地区)	備 考
モータグレーダ 土工用 ブレード幅3.1m 排出ガス対策型（2014年規制）	7.88%		モータグレーダ		MHB601
ロードローラ賃料	0.98%		ロードローラ [マカダム] 質量10 t		TVH01
タイヤローラ賃料	0.96%		タイヤローラ 質量13～14 t		TVH23
その他(機械)			その他(機械)		EK009
特殊運転手	16.98%		運転手（特殊）		R0010
普通作業員	6.21%		普通作業員		R0002
特殊作業員	5.55%		特殊作業員		R0001
土木一般世話役	4.51%		土木一般世話役		R0047
その他(労務)			その他(労務)		ER009
粒度調整碎石 (M-40)	46.32%		再生粒度調整碎石 RM-40		T7116
軽油 (パトロール給油)	3.21%		軽油 パトロール給油		T5106

氷 見 市

SP4004

施 工 内 訳 表

施工 第0-0016号表

頁0-0027

[名 称] 上層路盤（車道・路肩部）			1 m ² 当り		
[規格1] 全仕上り厚150mm			[規格2] 粒度調整碎石 M-40		
機械構成比： 11.39%			標準単価： 646.43		
労務構成比： 38.57%			市場単価構成比： 0.00%		
材料構成比： 50.04%					
代 表 機 労 材 規 格		構 成 比	単 価	代 表 機 労 材 規 格 (東京地区)	単 価 (東京地区)
その他 (材料)				その他 (材料)	EZ009
積算単価				積算単価	EP001
A=2	粒度調整碎石	M-40		D=150	全仕上り厚 (mm)
E=1	1層施工			G=1	割り増しなし
K=1	割引有り (タイヤローラ 普通型 質量13t)			M=1	割引有り (マカダムローラ 質量10 t)
O=1	全ての費用				

SP4007

施 工 内 訳 表

施工 第0-0017号表

頁0-0028

[名 称] 表層(車道・路肩部) [密粒度(20FA)再生]			1 m ² 当り		
[規格1] 平均仕上げ厚50mm			[規格2] 3.0m超		
機械構成比: 1.32% 労務構成比: 10.25%			材料構成比: 88.43% 市場単価構成比: 0.00%		
			標準単価: 1,891.8		
代 表 機 労 材 規 格	構成比	単 価	代 表 機 労 材 規 格(東京地区)	単価(東京地区)	備 考
アスファルトフィニッシャ賃料 [ホイール型] 舗装幅2.3～6.0m	0.84%		アスファルトフィニッシャ [ホイール型] 舗装幅2.3～6.0m		TVH52
タイヤローラ賃料	0.13%		タイヤローラ 質量13～14t		TVH23
ロードローラ賃料	0.13%		ロードローラ [マカダム] 質量10t		TVH01
その他(機械)			その他(機械)		EK009
普通作業員	3.69%		普通作業員		R0002
特殊運転手	2.07%		運転手(特殊)		R0010
特殊作業員	2.05%		特殊作業員		R0001
土木一般世話役	0.73%		土木一般世話役		R0047
その他(労務)			その他(労務)		ER009
アスファルト合材 再生材入り 密粒度アスコン(20FA)	80.48%		密粒度アスコン(20) 平均仕上がり厚50mm		T7161
アスファルト乳剤 PK-3	7.39%		アスファルト乳剤 PK-3 プライムコート用		T4872

氷 見 市

施 工 内 訳 表

SP4007

施工 第0-0017号表

[名 称] 表層 (車道・路肩部) [密粒度 (20FA) 再生]			1 m ² 当り		
[規格 1] 平均仕上げ厚50mm			[規格 2] 3.0m超		
機械構成比： 1.32% 労務構成比： 10.25% 材料構成比： 88.43%			市場単価構成比： 0.00% 標準単価： 1,891.8		
代 表 機 労 材 規 格		構 成 比	単 価	代 表 機 労 材 規 格 (東京地区)	単 価 (東京地区) 備 考
軽油 (パトロール給油)		0.47%		軽油 パトロール給油	T5106
その他 (材料)				その他 (材料)	EZ009
積算単価				積算単価	EP001
A=4	3.0m超	密粒度アスコン (20FA) 再生材入り 割り増しなし		B=50	1層当り平均仕上り厚 (mm)
C=6	密粒度アスコン (20FA) 再生材入り			D=2	プライムコート PK-3
E=1	割り増しなし			G=1	割引有り (アスファルトフィニッシュ ホール型2.3～6.0m)
I=1	割引有り (タイヤロー 普通型 質量13t)			K=1	割引有り (マカダムローラ 質量10 t)
L=1	アスファルト合材小口割増なし			M=1	全ての費用

施 工 内 訳 表

頁0-0030

SP4007

施工 第0-0018号表

[名 称] 表層(車道・路肩部) [密粒度(20FA)再生]			1 m ² 当り		
[規格1] 平均仕上げ厚50mm			[規格2] 1.4m以上3.0m以下		
機械構成比: 1.55% 労務構成比: 15.08%			材料構成比: 83.37% 市場単価構成比: 0.00%		
			標準単価: 2,001.7		
代 表 機 労 材 規 格	構成比	単 価	代 表 機 労 材 規 格(東京地区)	単価(東京地区)	備 考
アスファルトフィニッシャ賃料 [ホイール型] 舗装幅1.4～3.0m	0.99%		アスファルトフィニッシャ [ホイール型] 舗装幅1.4～3.0m		TVH53
振動ローラ賃料	0.20%		振動ローラ(舗装用) [搭乗・コンバインド式] 質量3～4t		TVH42
タイヤローラ賃料	0.18%		タイヤローラ 質量3～4t		TVH20
その他(機械)			その他(機械)		EK009
普通作業員	5.15%		普通作業員		R0002
特殊運転手	3.51%		運転手(特殊)		R0010
特殊作業員	3.45%		特殊作業員		R0001
土木一般世話役	1.24%		土木一般世話役		R0047
その他(労務)			その他(労務)		ER009
アスファルト合材 再生材入り 密粒度アスコン(20FA)	76.07%		密粒度アスコン(20) 平均仕上がり厚50mm		T7161
アスファルト乳剤 PK-3	6.98%		アスファルト乳剤 PK-3 プライムコート用		T4872

氷 見 市

施 工 内 訳 表

頁0-0031

SP4007

施工 第0-0018号表

[名 称] 表層 (車道・路肩部) [密粒度 (20FA) 再生]			1 m ² 当り		
[規格 1] 平均仕上げ厚50mm			[規格 2] 1.4m以上3.0m以下		
機械構成比: 1.55% 労務構成比: 15.08% 材料構成比: 83.37%			市場単価構成比: 0.00% 標準単価: 2,001.7		
代 表 機 労 材 規 格		構 成 比	単 価	代 表 機 労 材 規 格 (東京地区)	単 価 (東京地区)
軽油 (パトロール給油)		0.29%		軽油 パトロール給油	T5106
その他 (材料)				その他 (材料)	EZ009
積算単価				積算単価	EP001
A=3 C=6 E=1	1.4m以上3.0m以下 密粒度アスコン (20FA) 再生材入り 割り増しなし			B=50 D=2 F=1	1層当り平均仕上り厚 (mm) プライムコート PK-3 割引有り (アスファルトフィニッシュ ホイール型1.4～3.0m)
H=1 L=1	割引有り (振動ローラ 搭乗・コンバインド式 3～4t) アスファルト合材小口割増なし			J=1 M=1	割引有り (タイヤローラ 普通型 質量3～4t) 全ての費用

施工内訳表

頁0-0032

[illegible]

施 工 内 訳 表

[名 称] 排水構造物工 (U型側溝)						10	m	当り
[規格 1] 据付手間のみ			[規格 2]					
名 称 ・ 規 格 な ど	数	量	単 位	単	価	金	額	備 考
U型側溝 L=600mm 時間制約無 60kg/個以下以下 昼間	10.00		m					TL515
再生砕石 (R C -40)	0.37		m3					T7105
合計	10		m					
単位当り	1		m					
A=2 据付手間のみ E=1 時間制約無し H=1 通常部 K=0.031 基礎砕石工の体積 (m3/m)				B=1 L =600 F=1 標準 (昼間) I=1 基礎砕石 あり (再生砕石 R C -40)		60kg/個以下		

機 労 材 集 計 表

頁0-0034

項番	単価 コード	集計 区分	単 価 値	数量累計	単 位	単 価 名 称	集 計 区 分 名 称
1	M0301	177			時間	ダンプトラック (オンロード・ディーゼル)	運搬機械損料
2	M0302	177			時間	ダンプトラック (オンロード・ディーゼル)	運搬機械損料
3	M0302	177			時間	ダンプトラック (オンロード・ディーゼル)	運搬機械損料
4	M2001	184			日	コンクリートカッタ	舗装機械損料
5	M9990	198			時間	タイヤ損耗費	機械損耗費
6	M9990	198			時間	タイヤ損耗費	機械損耗費
7	MHB601	181			時間	モータグレーダ	路盤用機械損料
8	MHS107	176			時間	バックホウ (クローラ型) 標準型	掘削積込機損料
9	R0001	150			人	特殊作業員	公共工事設計労務単価
10	R0002	150			人	普通作業員	公共工事設計労務単価
11	R0010	150			人	特殊運転手	公共工事設計労務単価
12	R0011	150			人	一般運転手	公共工事設計労務単価
13	R0047	150			人	土木一般世話役	公共工事設計労務単価
14	T4872	64			L	アスファルト乳剤	A s 乳剤
15	T5101	132			L	ガソリン	ガソリン
16	T5106	133			L	軽油	軽油
17	T5560	181	0		枚	コンクリートカッター用ブレード	路盤用機械損料
18	T7105	108	0.962		m3	再生碎石	道路用碎石
19	T7116	108	0		m3	粒度調整碎石	道路用碎石
20	T7117	108	0		m3	粒度調整碎石	道路用碎石
21	T7117	108	0		m3	粒度調整碎石	道路用碎石
22	T7117	108	0		m3	粒度調整碎石	道路用碎石
23	T7117	108	0		m3	粒度調整碎石	道路用碎石
24	T7161	63	0		t	アスファルト合材 再生材入り	A s 合材
25	TAC13	113	0.5		t	As舗装切断排水	処理費
26	TAK23	114	39		m3	アスファルト廃材処理費	アスファルト廃材処理費
27	TL515	145	26		m	U型側溝 L=600mm	標準単価
28	TL515	145	26		m	U型側溝 L=600mm	標準単価
29	TST07	110	16		m3	公共用残土仮置場 (搬入)	公共用残土
30	TVA95	199			日	バックホウ賃料	リース料
31	TVA97	199			日	バックホウ賃料	リース料
32	TVH01	199			日	ロードローラ賃料	リース料
33	TVH20	199			日	タイヤローラ賃料	リース料
34	TVH23	199			日	タイヤローラ賃料	リース料
35	TVH42	199			日	振動ローラ賃料	リース料
36	TVH52	199			日	アスファルトフィニッシャ賃料	リース料

氷 見 市

機 材 集 計 表

頁0-0035

項番	単価 コード	集計 区分	単 価 値	数量累計	単 位	単 価 名 称	集 計 区 分 名 称
37	TVH53	199			日	アスファルトフィニッシャ賃料	リース料