


位置図

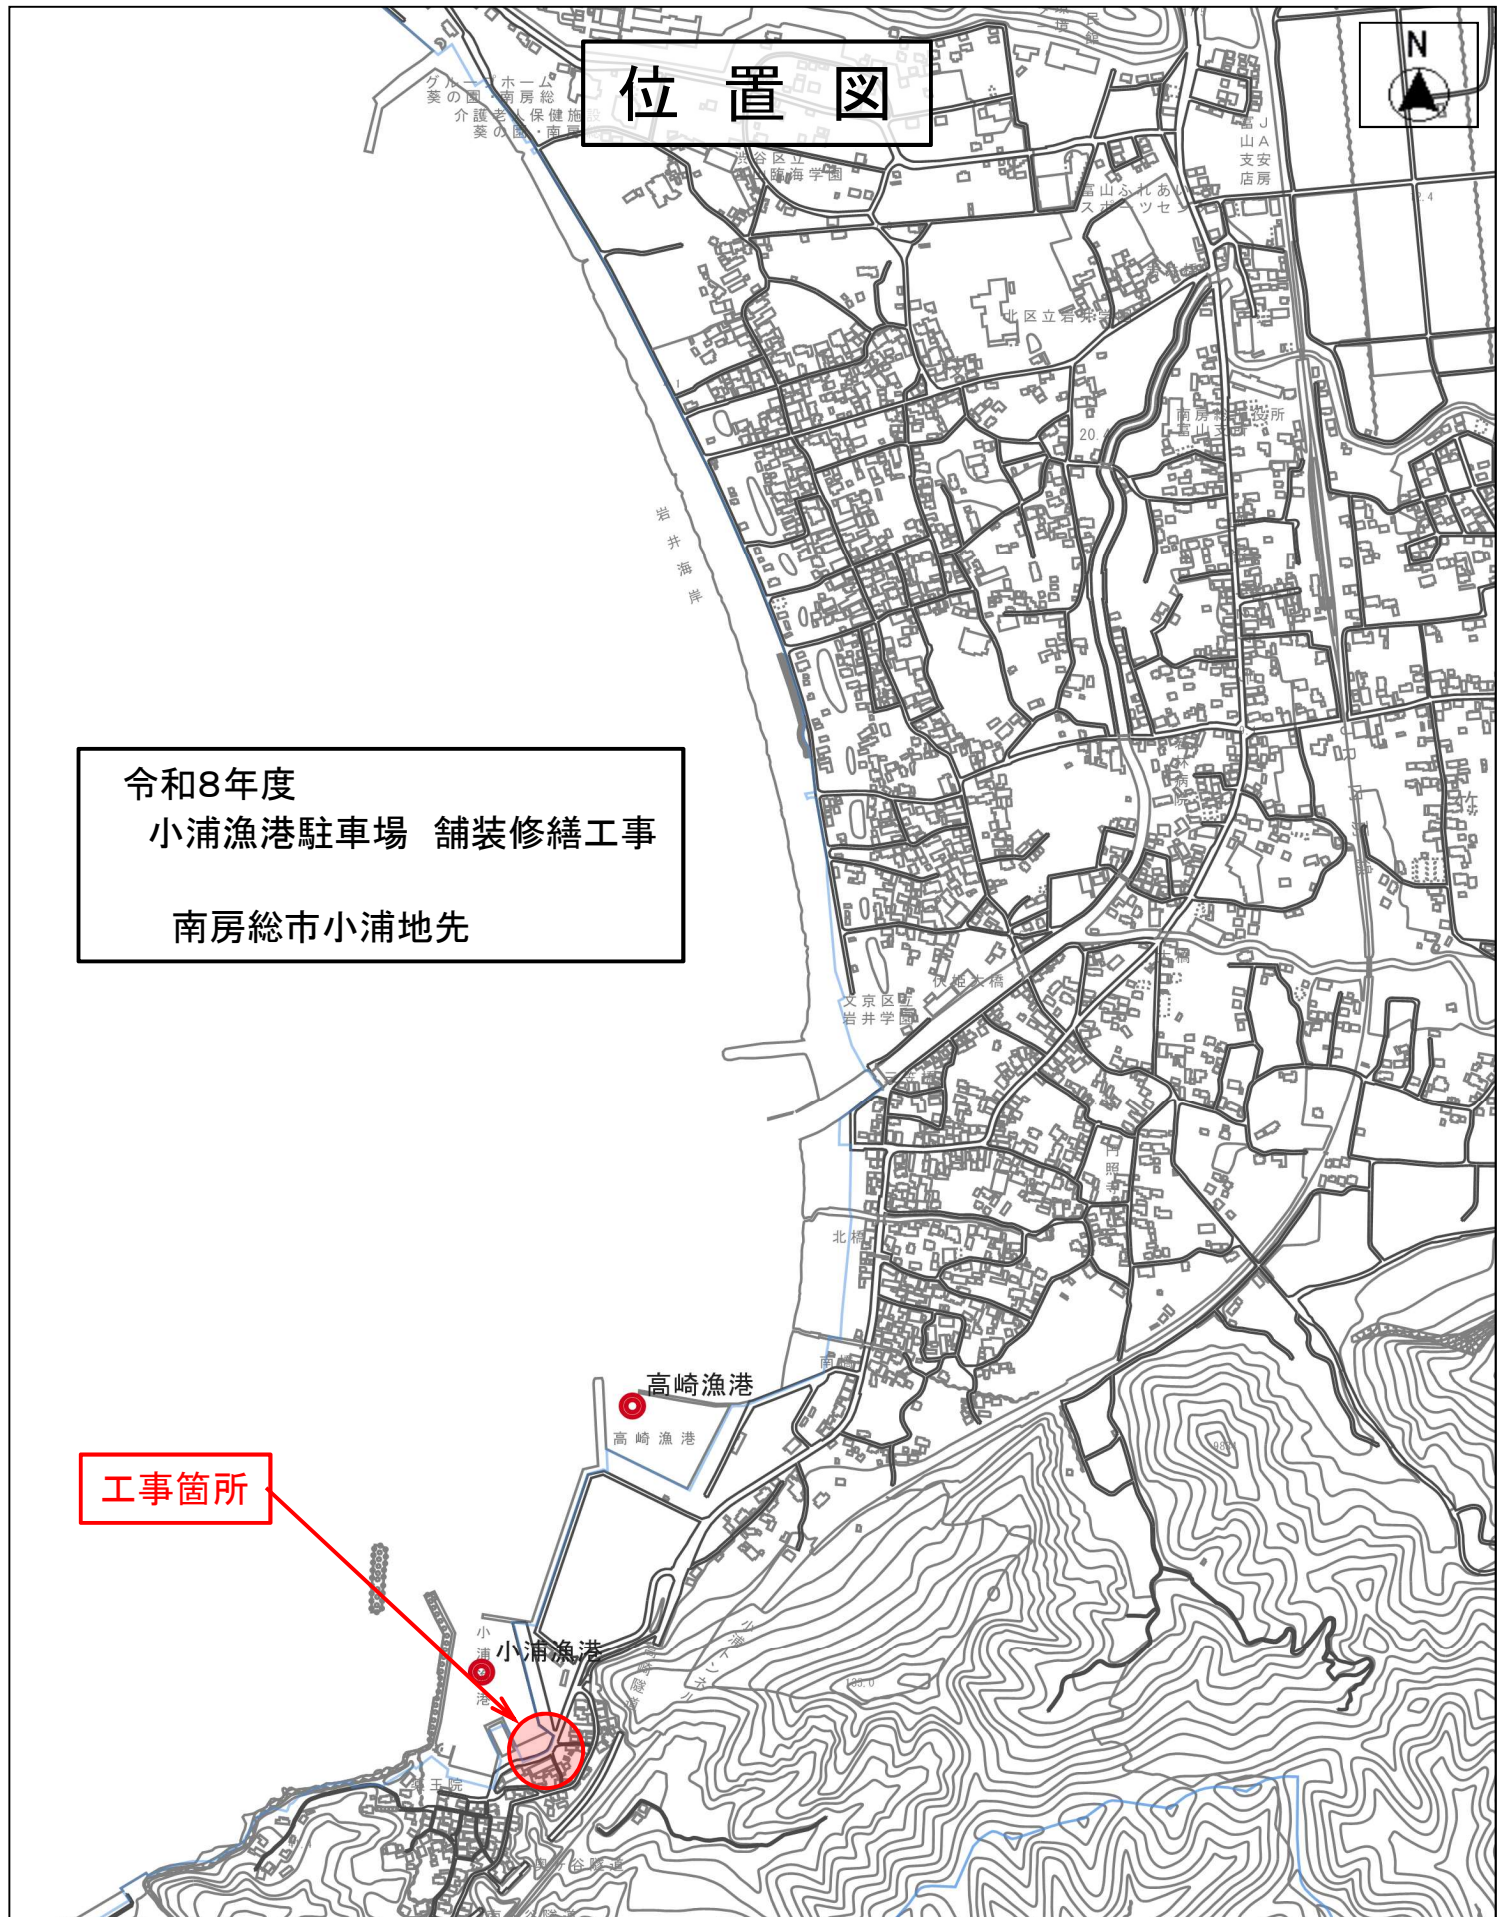

令和8年度
小浦漁港駐車場 舗装修繕工事
南房総市小浦地先

工事箇所



縮尺 1 : 10000

