


平面図


A1 S=1/500
A3 S=1/1000

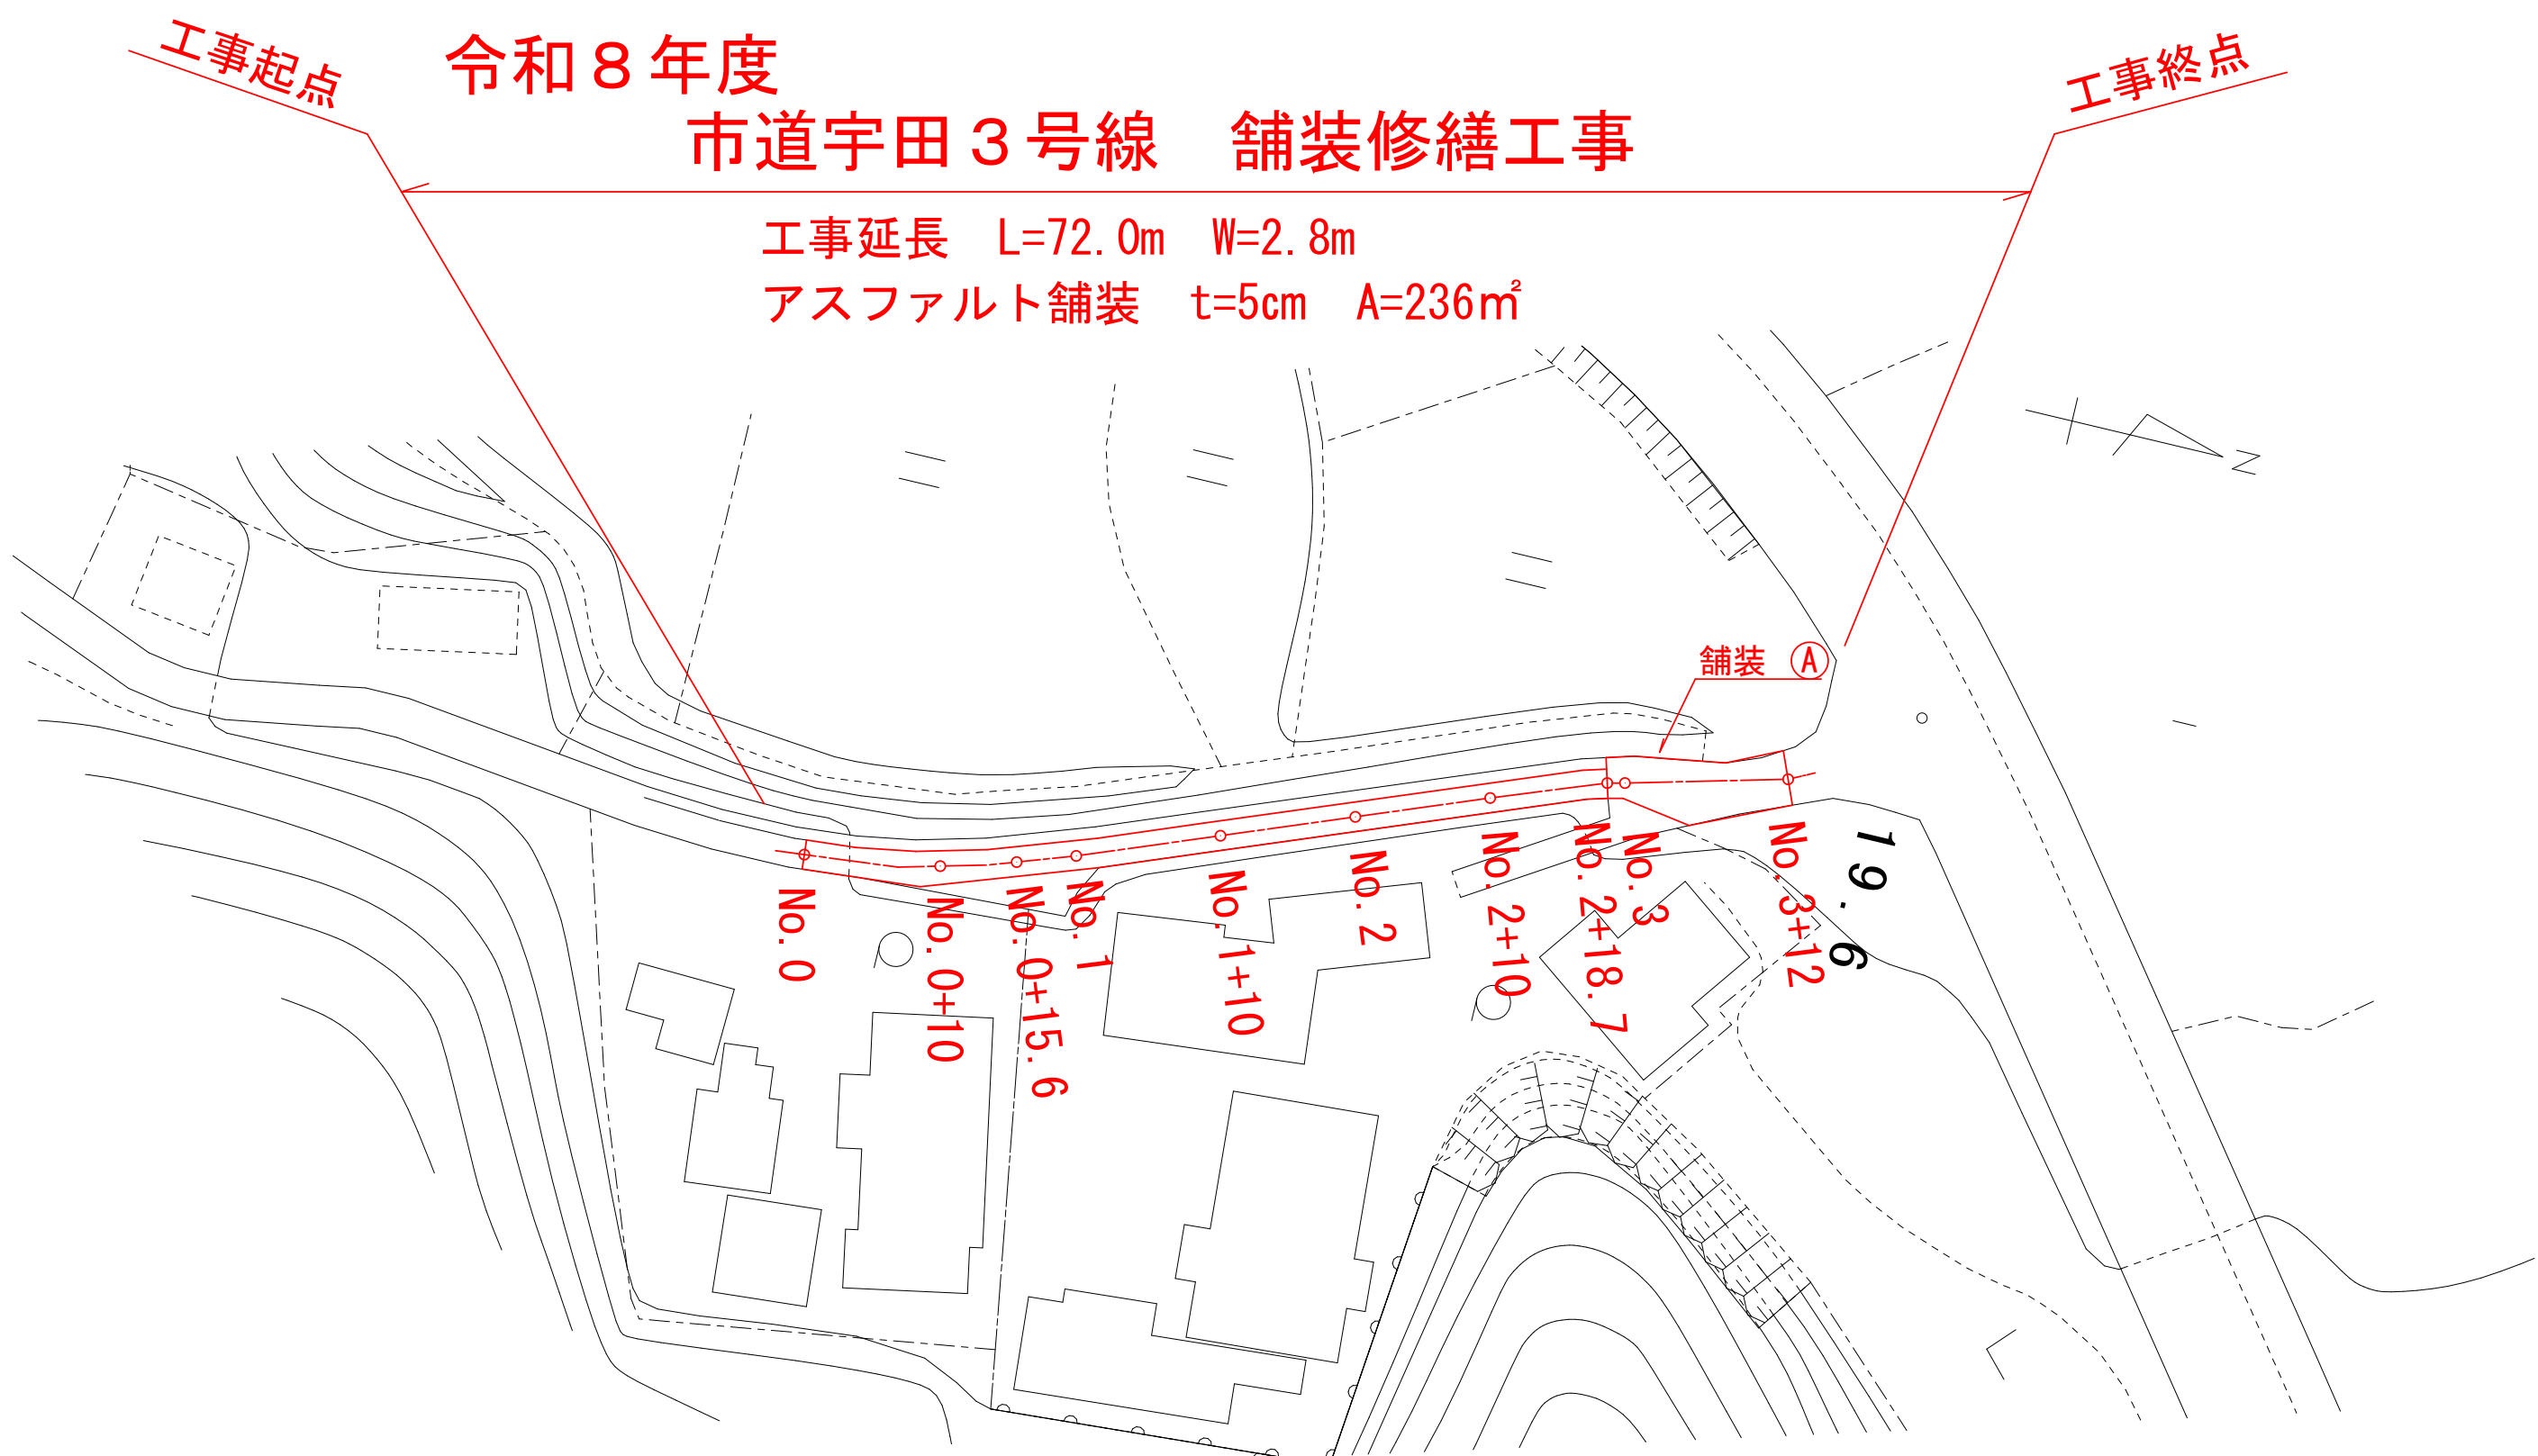

舗装展開図

A1 S=1/100
A3 S=1/200


舗装A

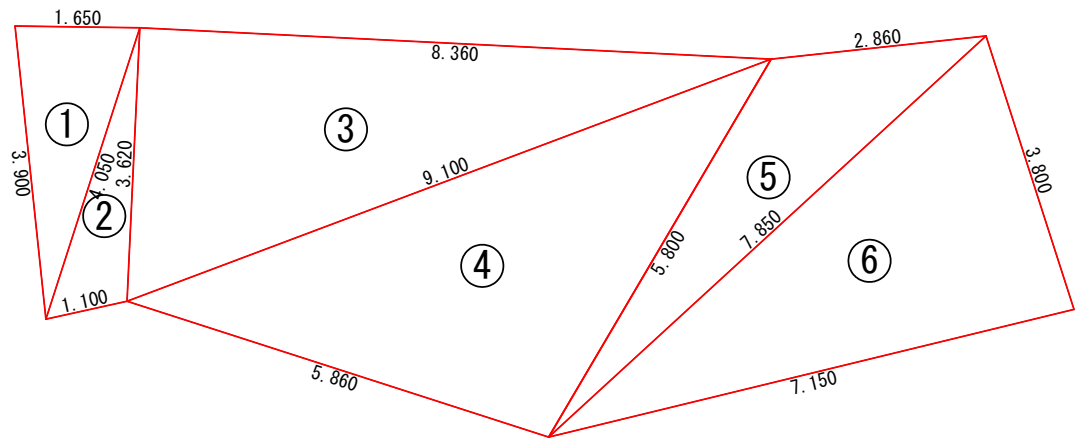

舗装A				
符号	辺A	辺B	辺C	面積
1	1.650	4.050	3.900	3.19
2	4.050	1.100	3.620	1.92
3	3.620	9.100	8.360	15.13
4	9.100	5.800	5.860	16.58
5	5.800	2.860	7.850	6.65
6	7.850	3.800	7.150	13.55
合計				57.02

標準断面図

A1 S=1/50
A3 S=1/100

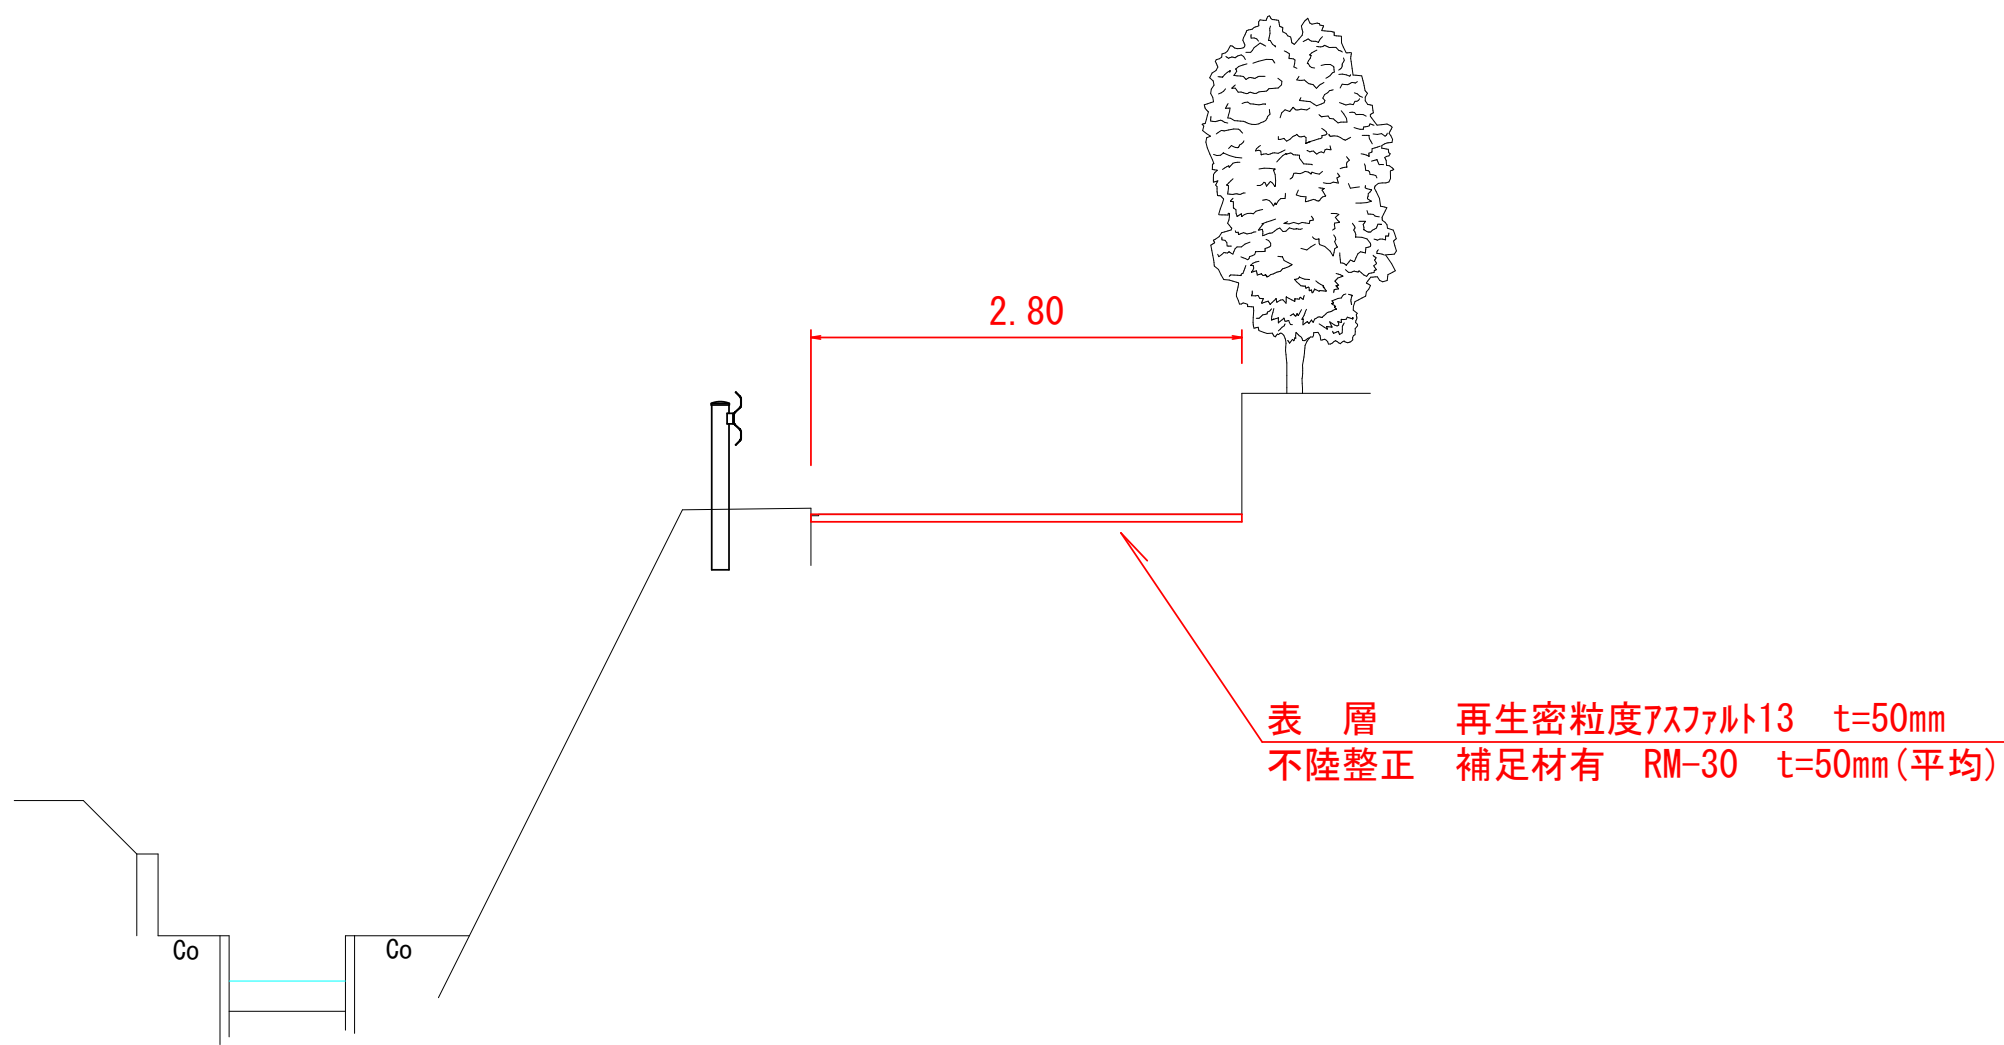

位置図

A1 S=1/10000
A3 S=1/20000



市道宇田 3 号線 舗装修繕工事			
令和 8 年度		工区	
路 線 名	市道宇田 3 号線		
工事箇所	南房総市千倉町宇田地先		
図面種別	平面図、標準断面図、舗装展開図		
図面番号	全 1 葉の内第 1 号		
縮 尺	図示	内容表示	
南 房 総 市 役 所			
課 長		設計者氏名	