


SS-2

開閉機 (EGR-60XHG) 1台
 ローラーチェーン#50 1本
 危害防止装置 (コードリール式 W5.0以下) 1式
 感知座板 (増金) (ステンレス 3面巻) 1本
 自動閉鎖装置 (MCA型 瞬時復帰型) 1個
 連動中継器 (SRB型 危害防止用) 1個
 手動閉鎖装置 (EHE型 手動電機式) 1個
 上記の改修工事

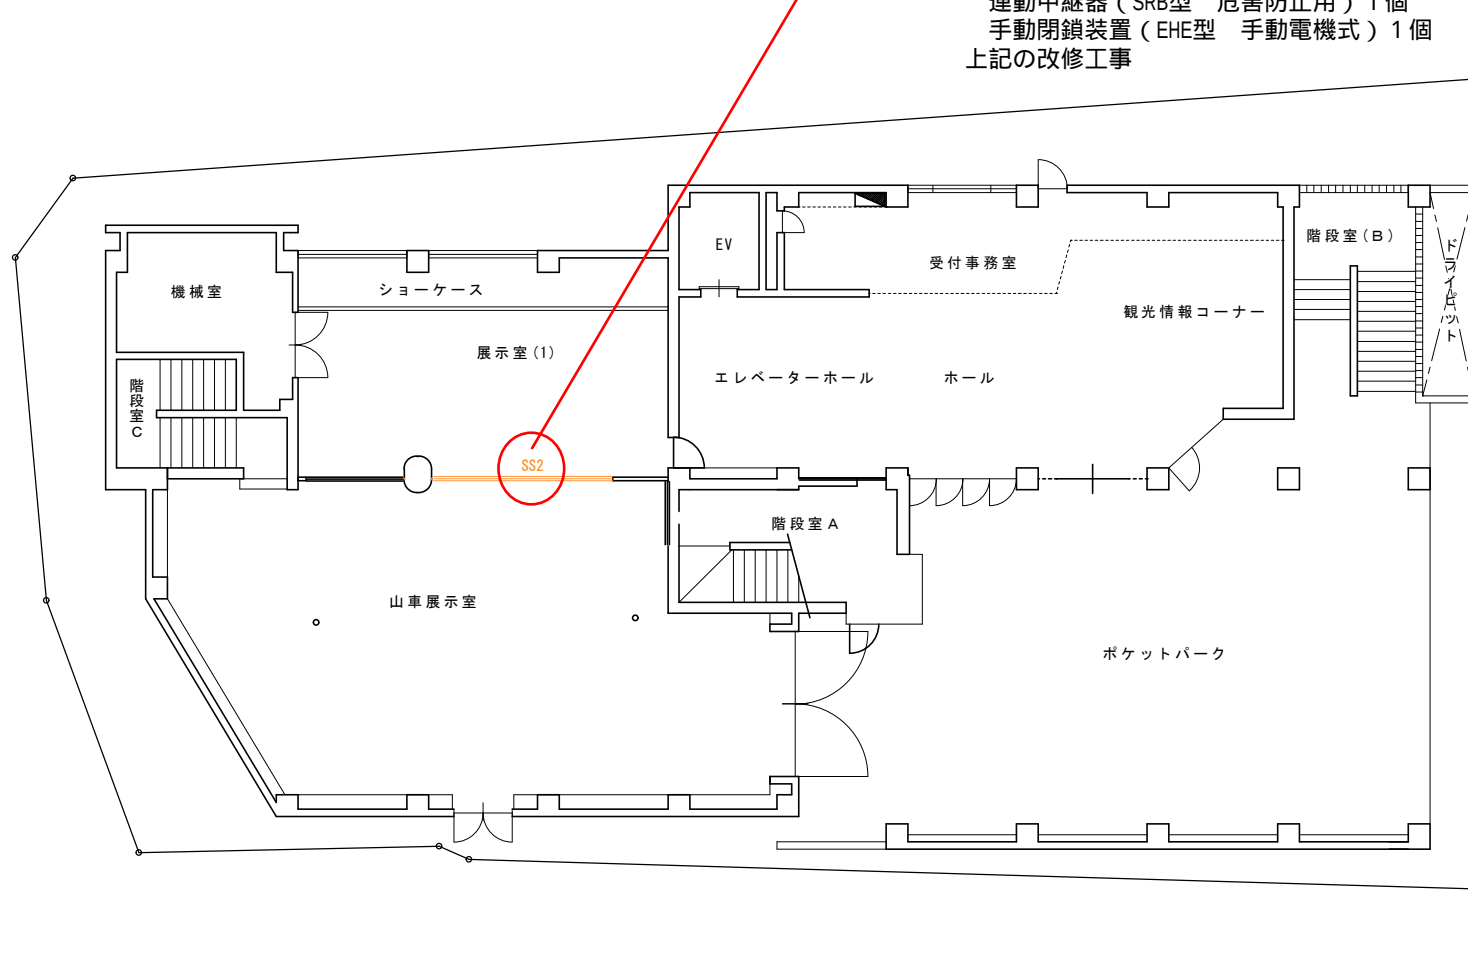

< 1 階平面図 >

凡例

-  防火扉 (感知器連動)
-  防火扉 (常閉)
-  防火シャッター
-  連動制御盤