


SS-1

開閉機（EGR-40XHG）1台
 ローラーチェーン#40 1本
 危害防止装置（コードリール式 W5.0以下）1式
 感知座板（増金）（ステンレス 3面巻）1本
 自動閉鎖装置（MCA型 瞬時復帰型）1個
 連動中継器（SRB型 危害防止用）1個
 手動閉鎖装置（EHE型 手動電機式）1個
 上記の改修工事

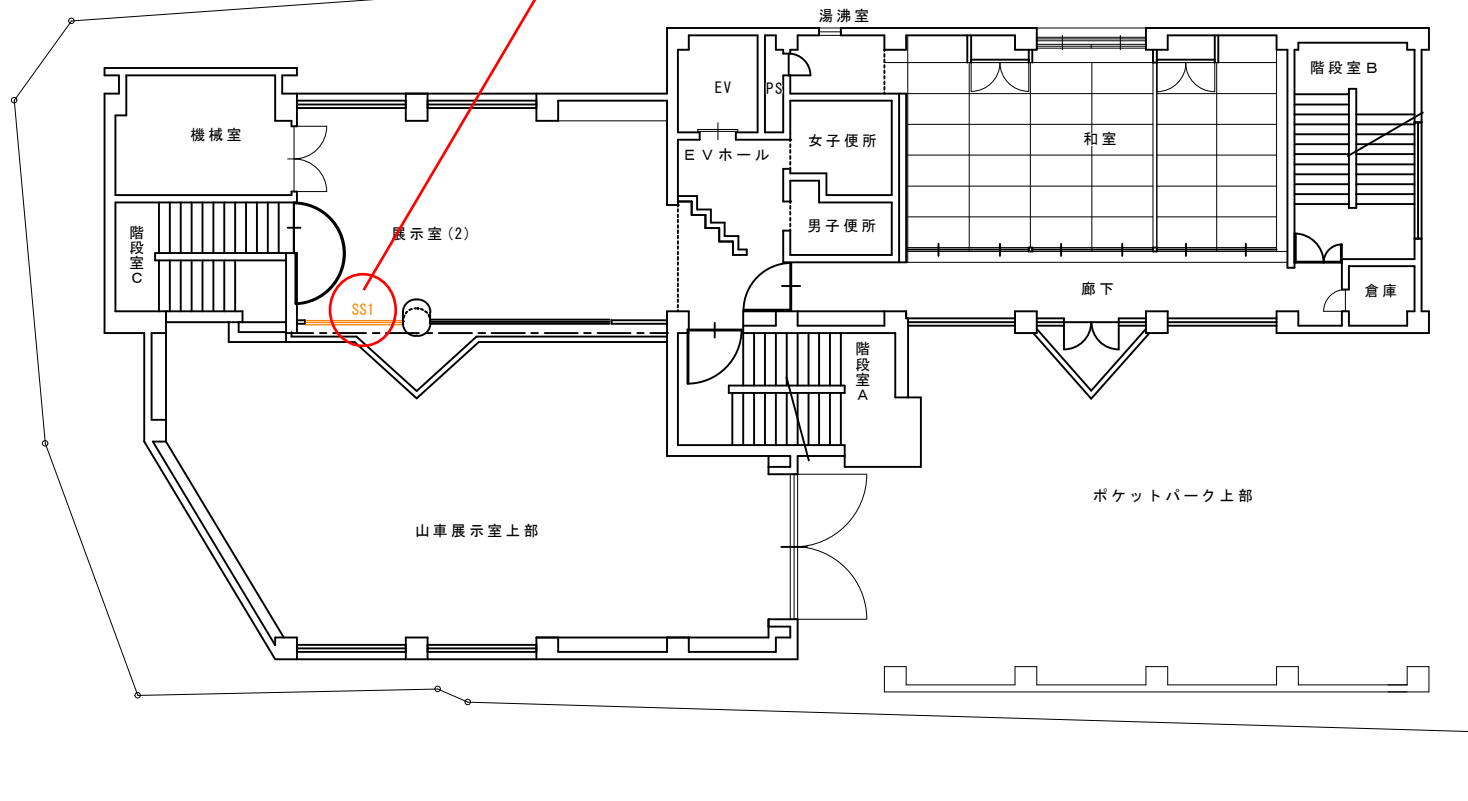

< 2 階平面図 >



凡例

- 防火扉（感知器連動）
- 防火扉（常閉）
- 防火シャッター
- 連動制御盤