




案内図 (S=1/20000)

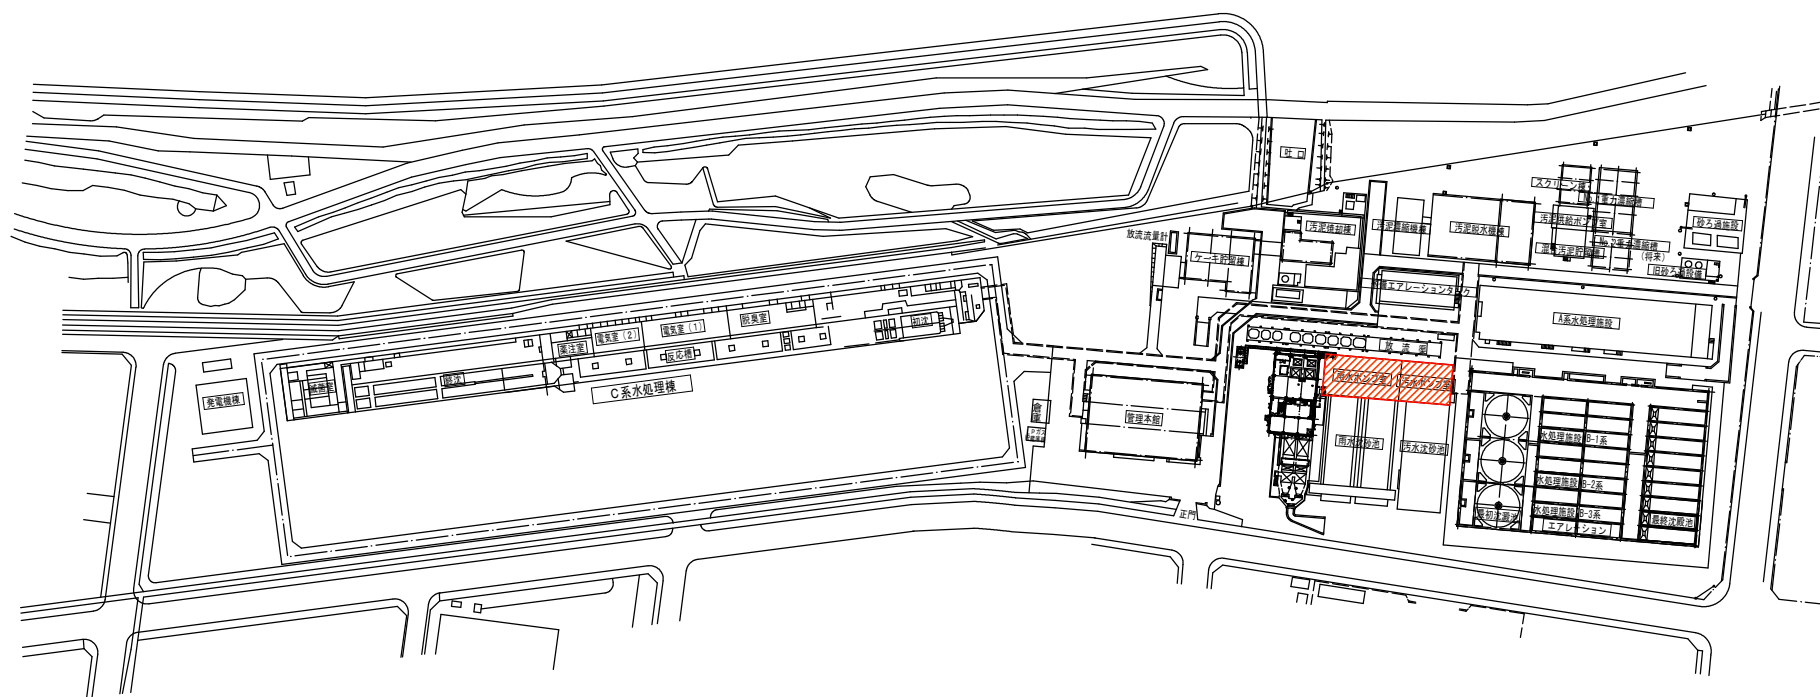


一般平面図 (S=1/1000)

今回修繕箇所（雨水ポンプ棟1階）を示す。

件名	松ヶ島ポンプ場No. 2雨水ポンプディーゼルエンジン修繕
場所	市原市松ヶ島西一丁目
図面番号	1



雨水沈砂池へ

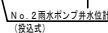

2

番号	盤NO.	名 称	備 考
○	#S611	1号雨水ポンプ現場操作盤	既 設
○	#D2	2号雨水ポンプ現場操作盤	〃
○	#D3	3号雨水ポンプ現場操作盤	〃
○	#S601	4号雨水ポンプ現場操作盤	〃
○	#S602	5号雨水ポンプ現場操作盤	〃
○	#S603	6号雨水ポンプ現場操作盤	〃
○	#L8	引込盤	〃
○	#L9	補機盤	〃
○	#L12	照明盤	〃
○	#L13	引込盤	〃
○	#L14	補機盤	〃
○	#RA1	補助継電器盤	〃
○		3号雨水ポンプ圧力補機盤	〃
○			
○	#C-3a	引込盤	既 設
○	#C-3b	6号雨水ポンプ補機盤	〃
○	#R-Y-3	補助継電器、数台制御盤	〃
○	#L1	低圧主幹盤	〃
○	#L2	低圧動力(1)盤	〃
○	#L3	低圧動力(2)盤	〃
○	#L4	低圧動力(3)盤	〃
○	#L5	低圧動力(4)盤	〃
○	#L6	深井戸ポンプ盤	〃
○	#L7	照明電源盤	〃
○	#L6111	1号雨水ポンプ引込・補機	〃
○	#L621	雨水ポンプ共通補機	〃
○	#R611	1号雨水ポンプ補助継電器盤	〃
○	#S621	燃料移送ポンプ現場操作盤	〃
○		ガスタービン制御盤	別 添
○		始動用蓄電池設備	〃
○		制御用蓄電池設備	〃
○		計装用ベコン現場操作盤	既 設
○	#R-y-1	補助継電器盤	〃
○	#S31	1号汚水ポンプ現場操作盤	〃
○	#S32	2号汚水ポンプ現場操作盤	〃
○	#S33	3号汚水ポンプ現場操作盤	〃
○	#LC2	ポンプ弁エアーバルブ	〃
○	#L31	No. 1～3 雨水除塵機引込盤	〃
○	#L32	No. 1～3 雨水除塵機動力制御盤	〃
○	#L33	No. 1～3 雨水除塵機引込盤	〃
○	#L34	No. 4～6 雨水除塵機動力制御盤	〃
○	#RW1	中継端子盤	〃
○	#RW2	中継端子盤	〃
○	#RW3	中継端子盤	〃
○	#C-2a	5号雨水ポンプ補機動力制御盤	〃
○		蓄電池室	〃
○		直流電源室	〃
○	#C-1a	引込盤	〃
○	#C-1b	4号雨水ポンプ補機盤	〃