



工事場所: 松ヶ島終末処理場
市原市松ヶ島西一丁目

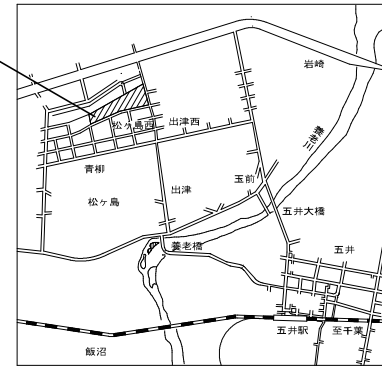


案内図

修繕箇所: 汚泥濃縮棟2F

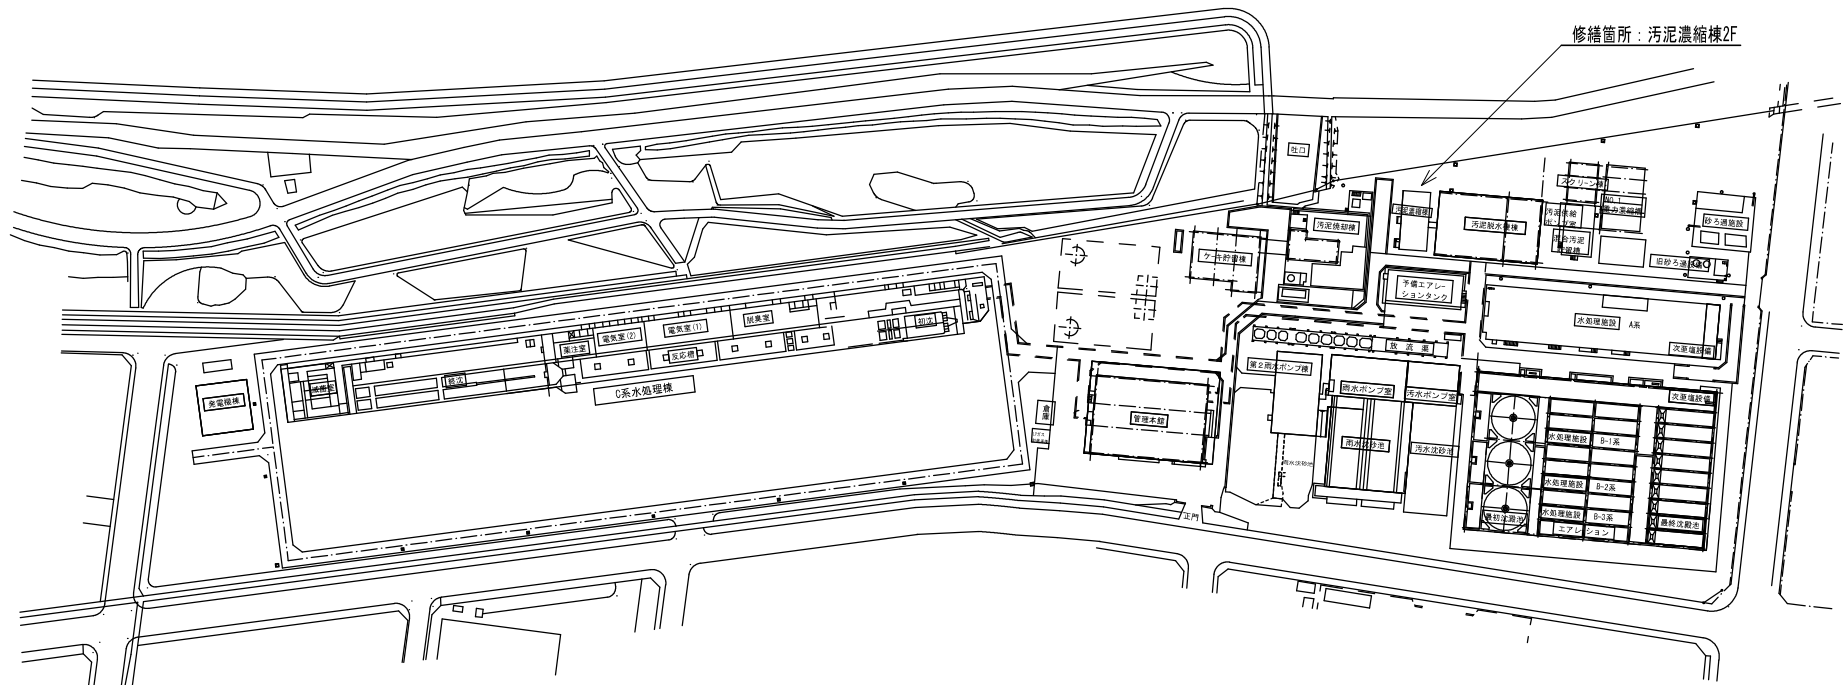

松ヶ島終末処理場 配置図

松ヶ島終末処理場 汚泥濃縮棟 平面図
市原市松ヶ島西一丁目

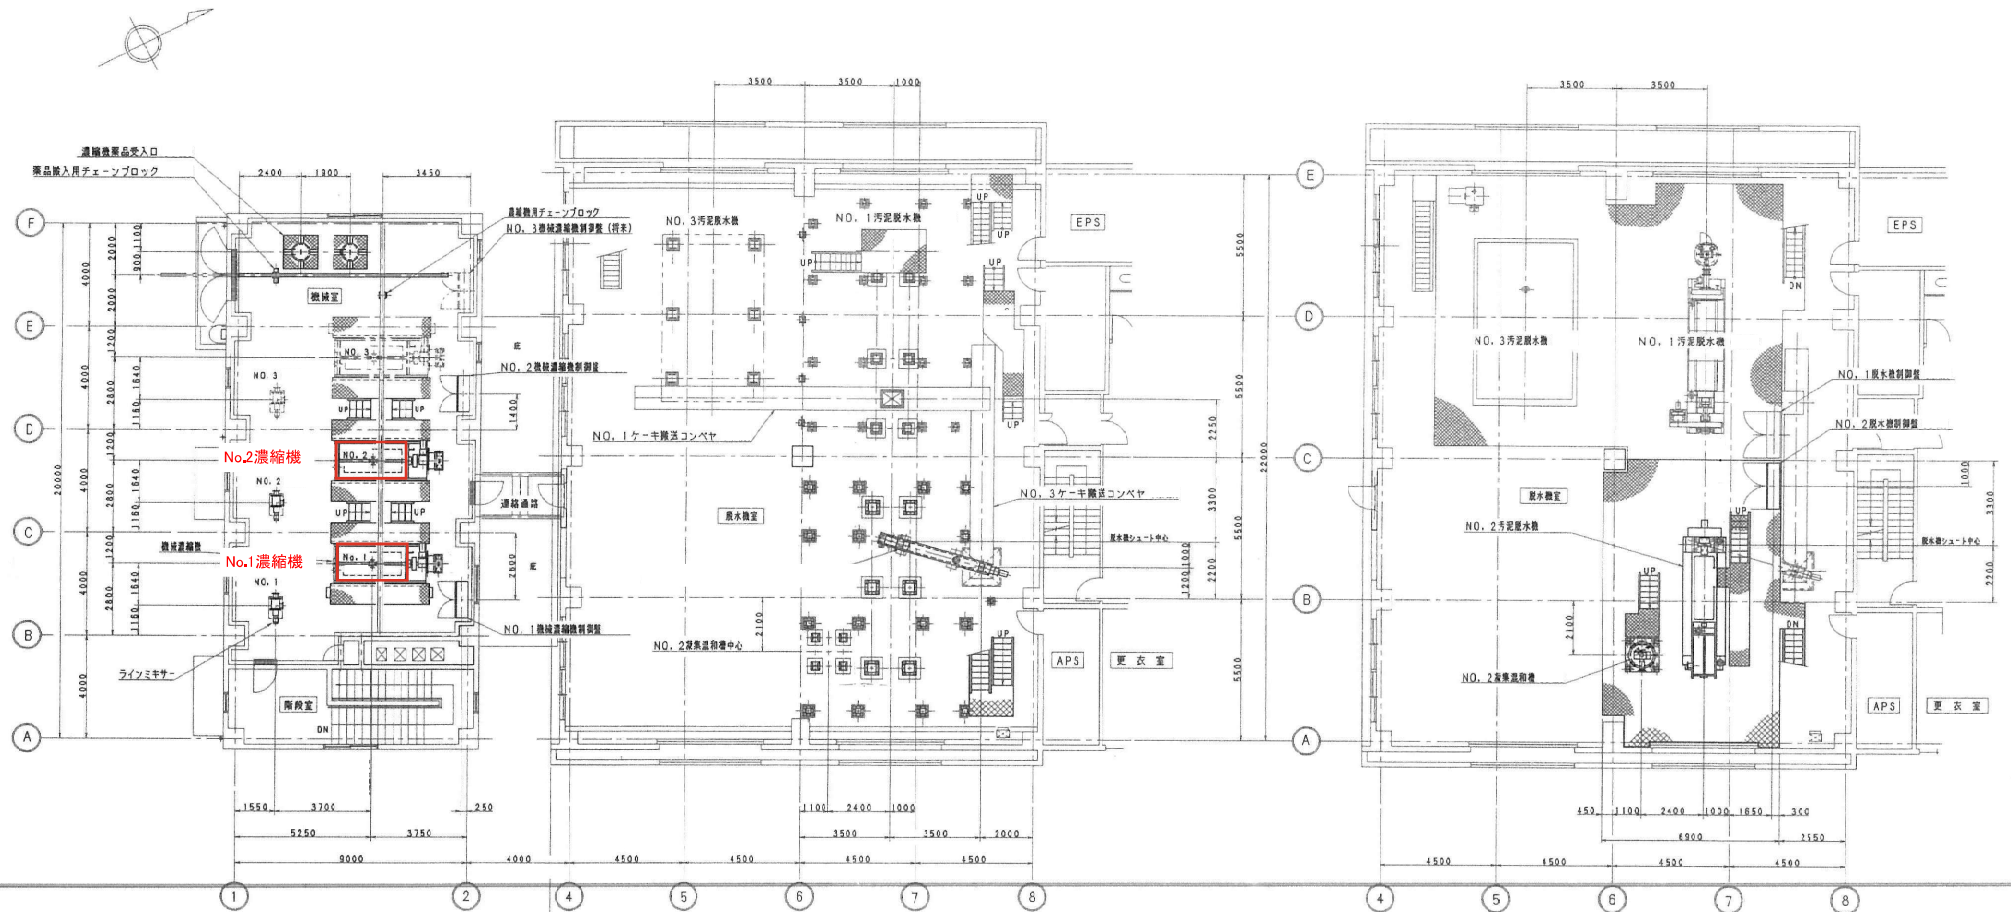

汚泥濃縮棟 2階 平面図


汚泥濃縮棟 2階(下部) 平面図

汚泥濃縮棟 2階(上部) 平面図

□今回修繕箇所

図面2

NO.	位置	経歴	記事	年月日	担当	査閲
△						
△						
△						

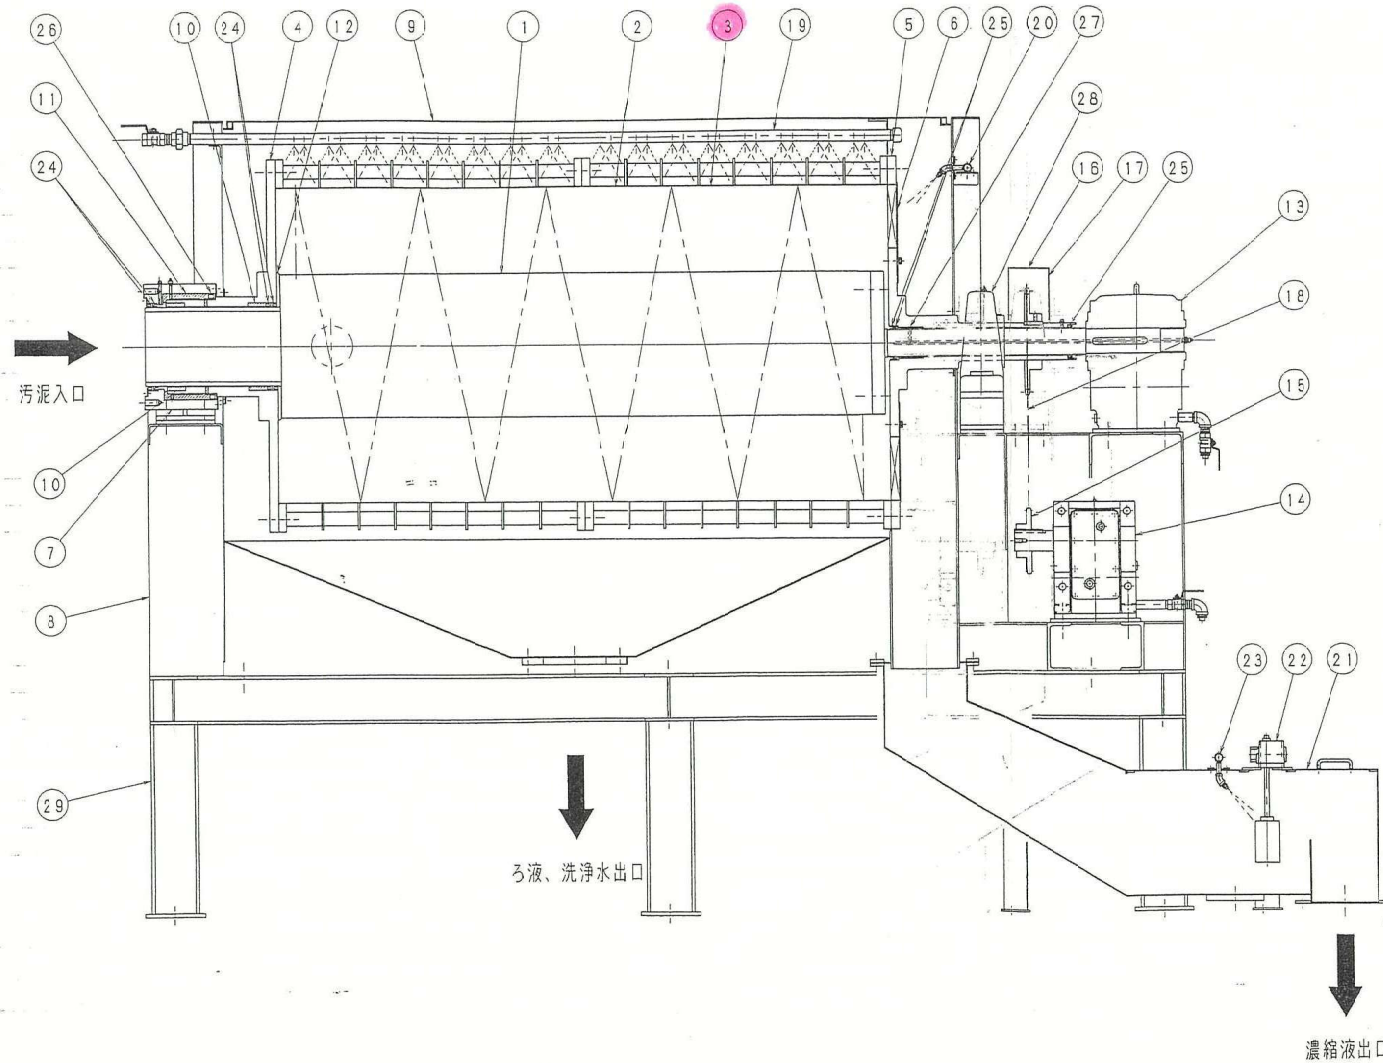

29	架台：本体	SS400	1	
28	ベアリングユニット	FC	1	
27	オイルレス	樹脂/青銅	1	
26	オイルシール	NBR/SUS	1	
25	オイルシール	NBR/SUS	3	
24	オイルシール	NBR/SUS	4	
23	計測着洗浄管	SUS304	1set	
22	濃度計駆動機	アルミ	1	
21	濃縮濃度計測機	SUS304	1set	
20	濃縮液出口洗浄管	SUS304	1set	
19	外筒洗浄管	SUS304	1set	
18	外筒駆動用チェーン (JIS100)	チェーン鋼	65リンク	
17	チェーンカバー	SUS304	1	
16	スプロケット：外筒	S35C	1	
15	スプロケット：外筒駆動機	S45C	1	
14	外筒駆動機	FC	1	
13	スクリー駆動機	FC	1	
12	ワッシャー：スクリー軸	ポリエチレン	1	
11	ブッシュ：外筒	CAC406	1	
10	ブッシュ：スクリー軸	CAC406	2	
9	カバー：上部	SUS304	1set	
8	カバー：本体	SUS304	1	
7	軸受：フランジ	SUS304	1	
6	せき板	SUS304	1	
5	フランジ：外筒出口	SUS304	1	
4	フランジ：外筒入口	SUS304	1	
3	スクリーン	SUS304	1set	
2	外筒	SUS304	1set	
1	スクリー軸	SUS304	1	
品番	品名	材質	数量	備考

図面3