



施設位置図

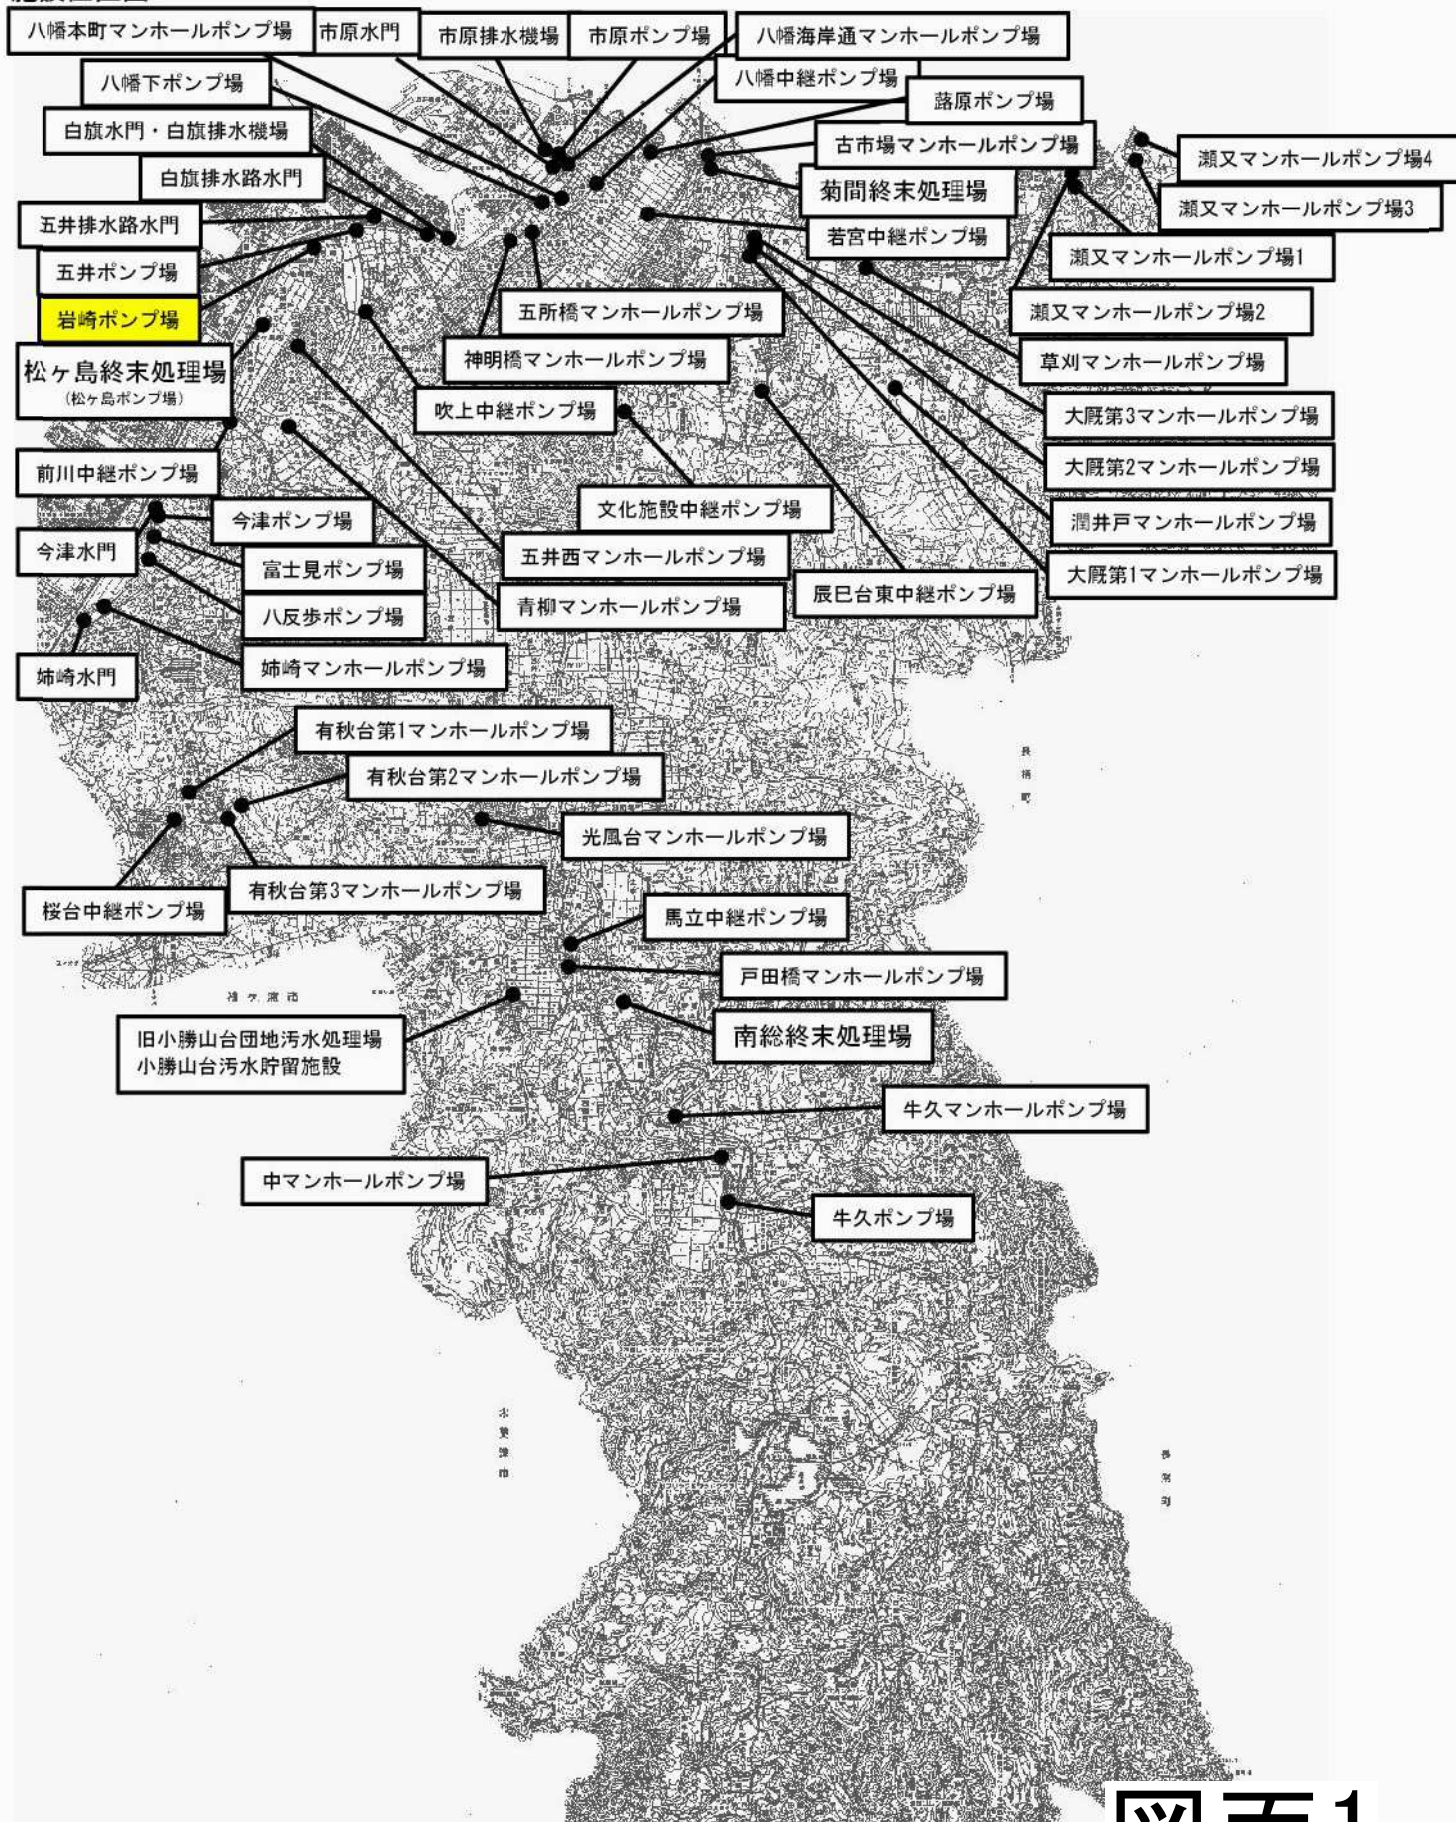

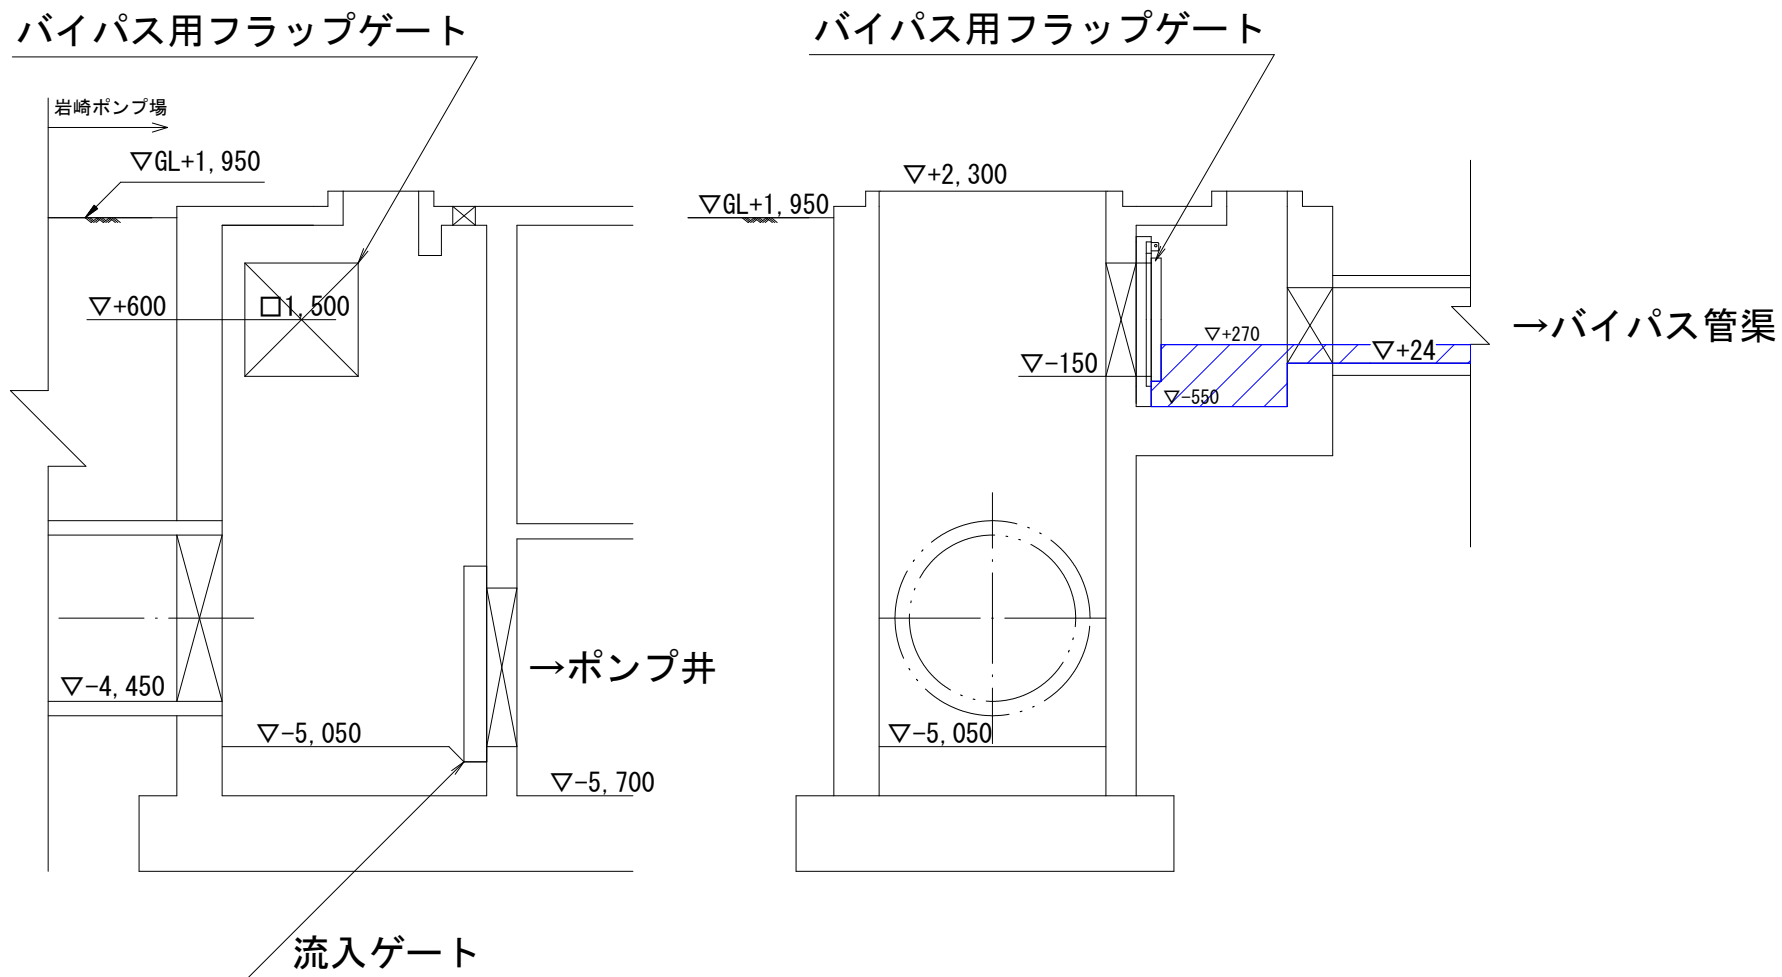

岩崎ポンプ場流入渠断面図 (S=1/100)