


# 位置図 縮尺 1 : 10,000

## 青葉台地区外污水管渠改築工事 【青葉台地区】

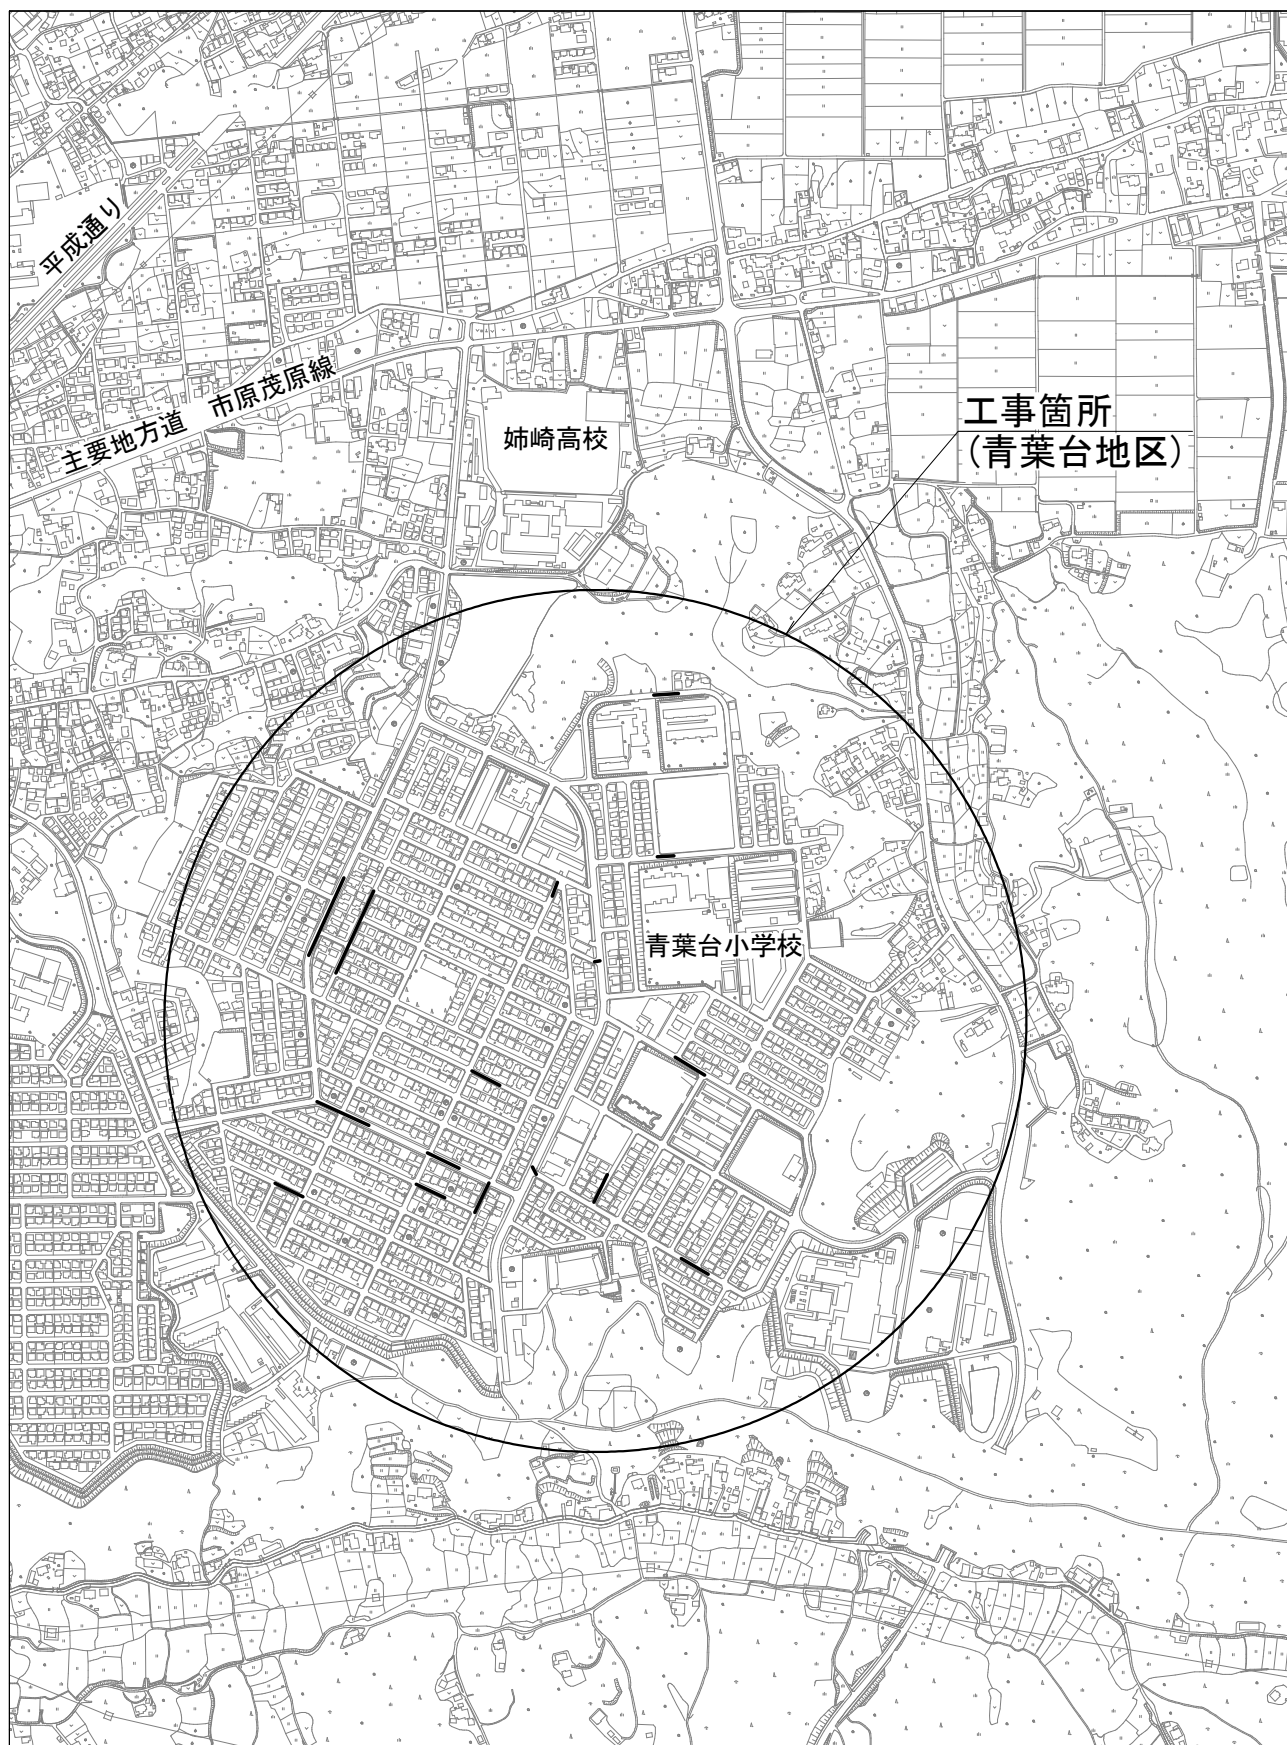

# 位置図 縮尺 1 : 10,000

## 青葉台地区外污水管渠改築工事 【腐食環境下】

