



給水管布設替工事 (R8) 位置図 (1/3)

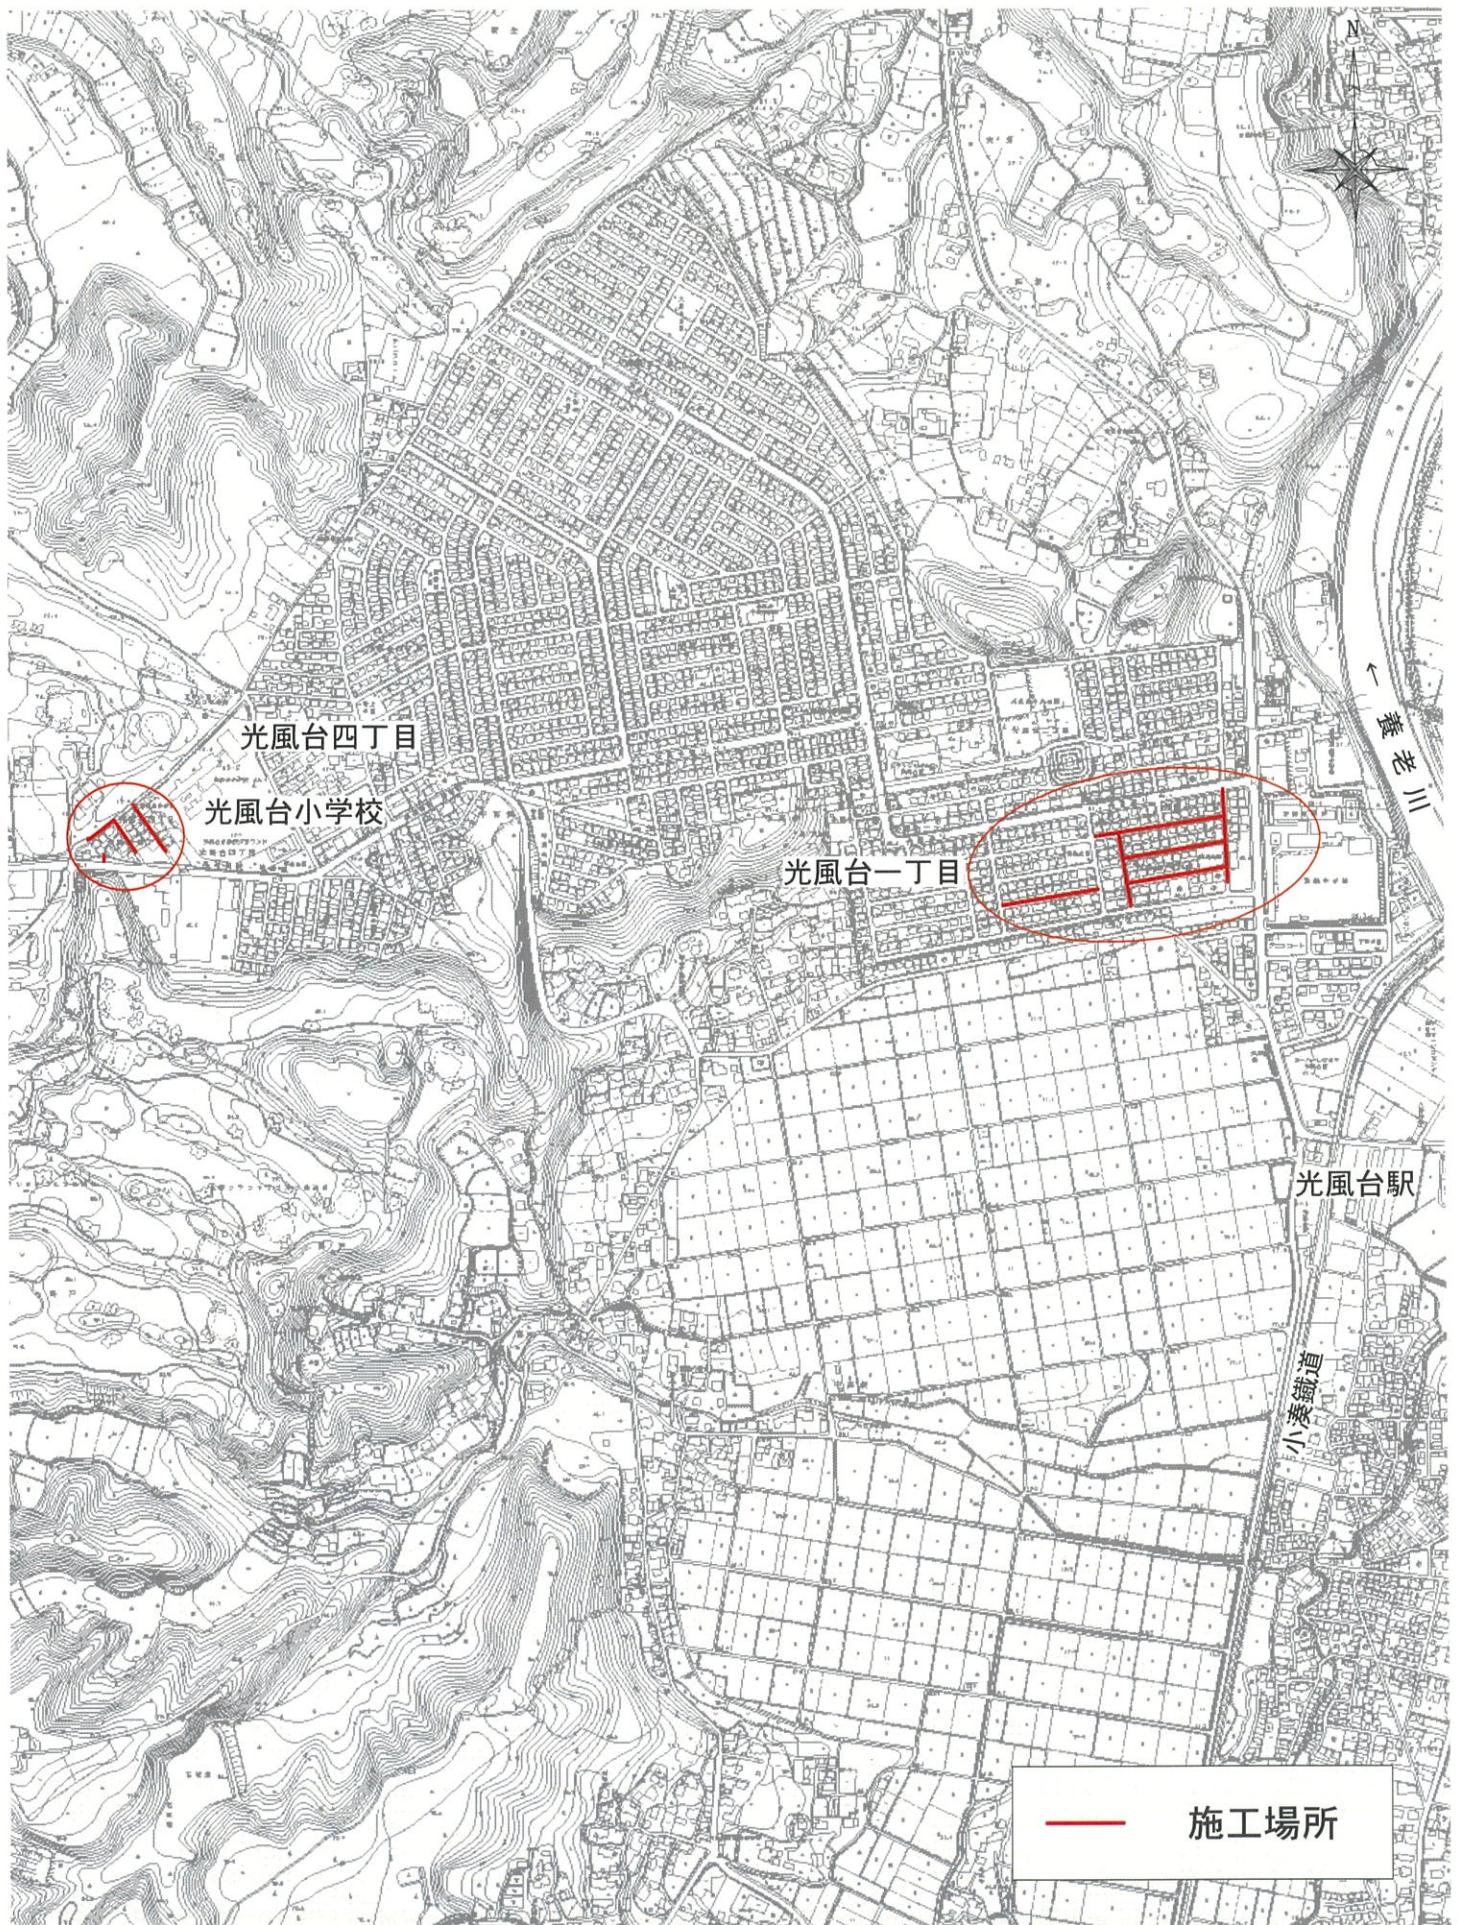

給水管布設替工事 (R8) 位置図 (2/3)

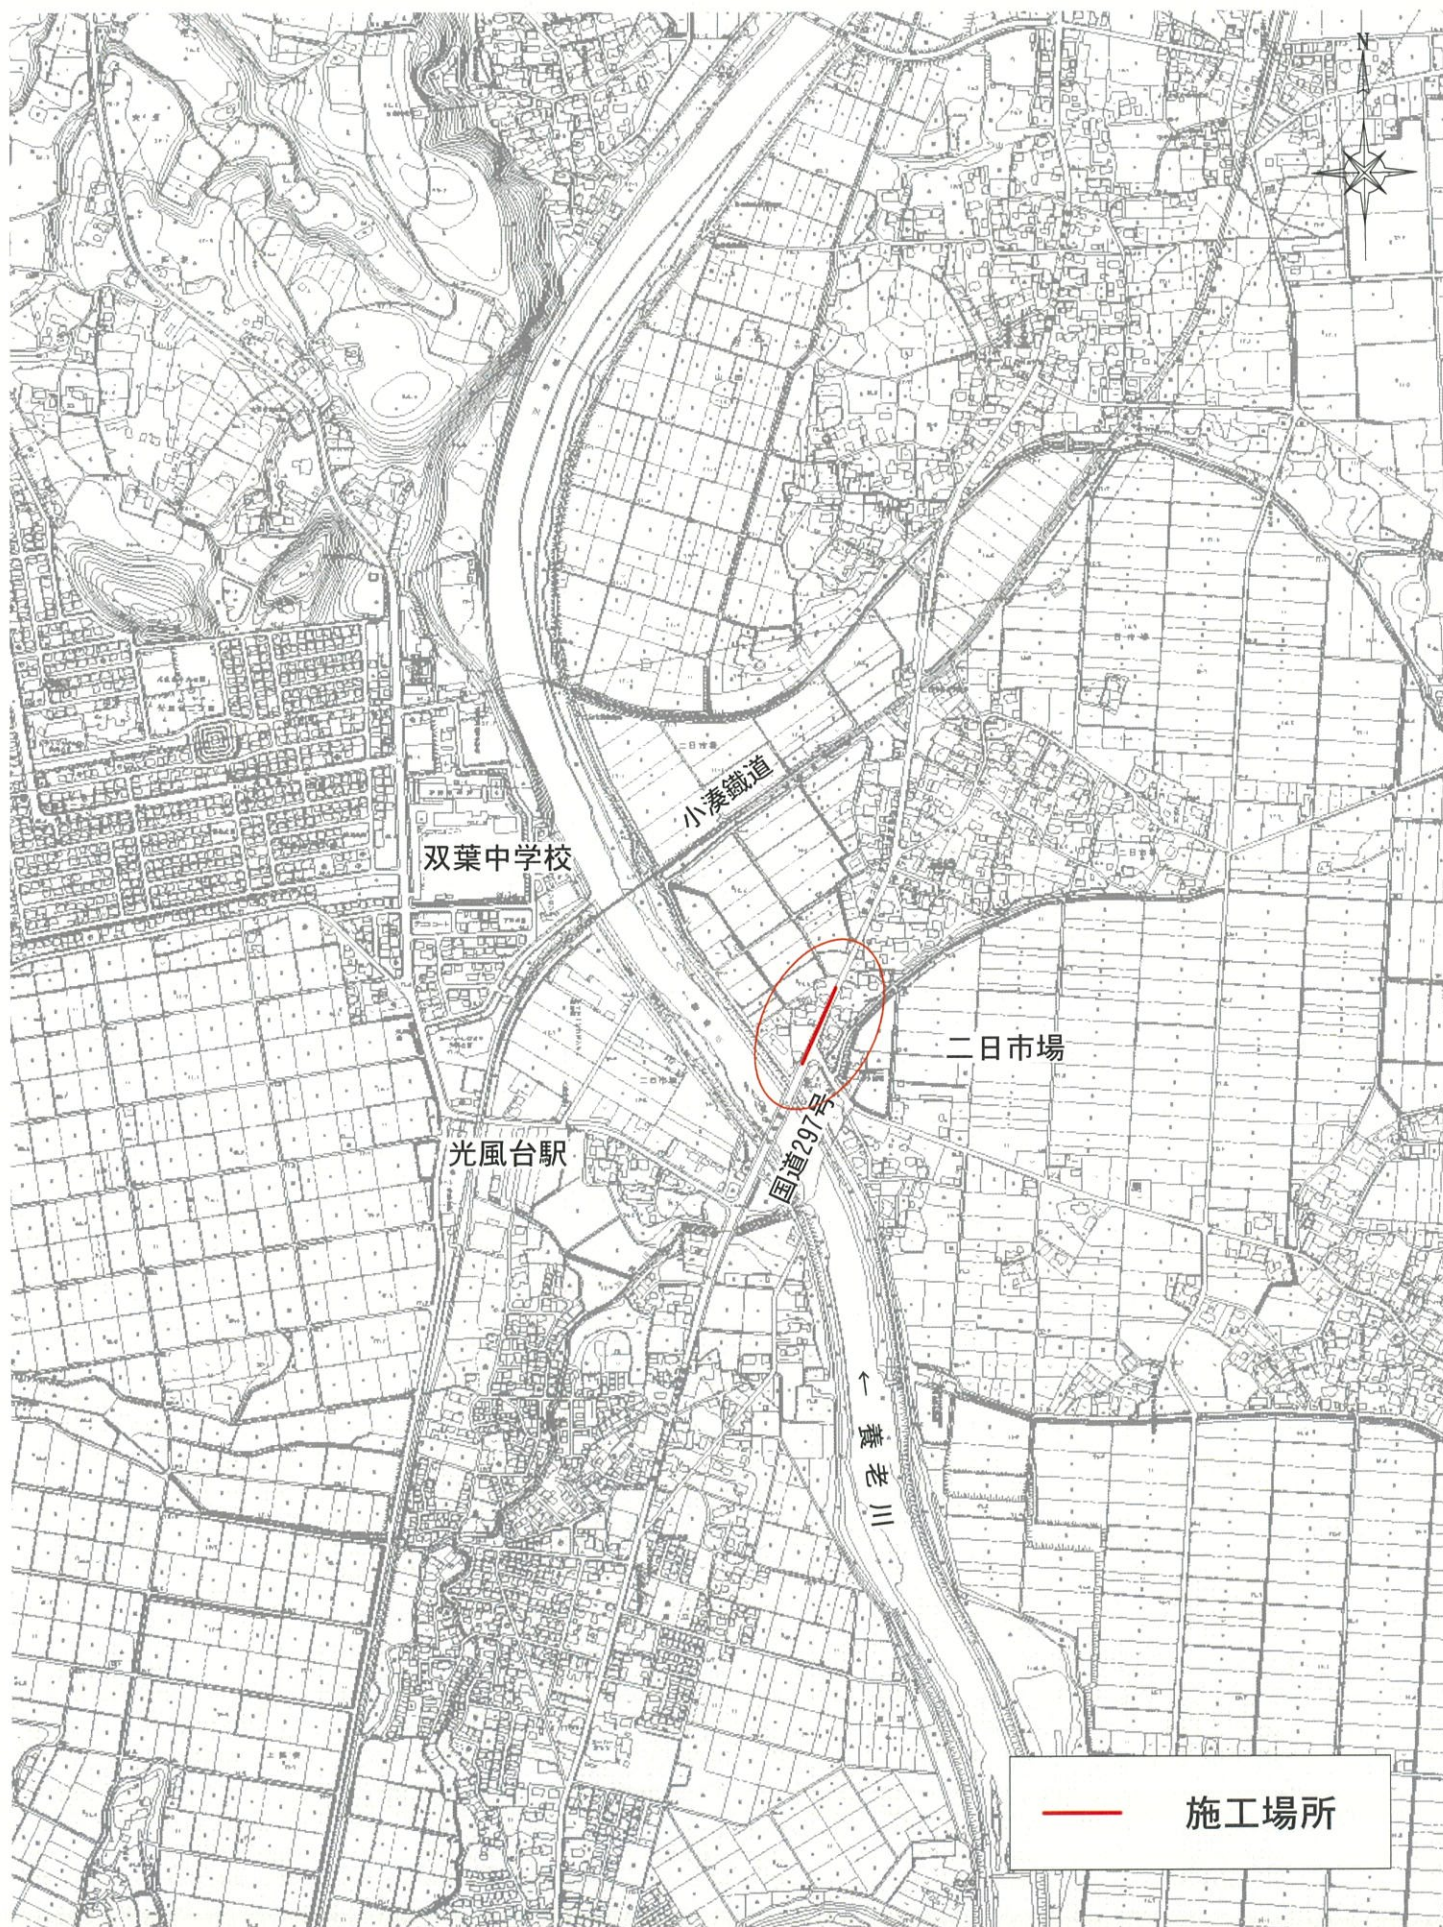

給水管布設替工事 (R8) 位置図 (3/3)

