

平面図 (1/3) S=1:500

給水管布設替工 (PPφ20mm) N=79箇所

1 工区
光風台一丁目


給水管布設替工	
N=79箇所	給水管取出 タイプA PP20mm ①～⑮⑮～⑳㉑～㉒㉓㉔
	給水管取出 タイプB PP20mm ㉕
	給水管取出 タイプC PP20mm ㉖
	給水管取出 タイプD PP20mm ㉗㉘
	給水管取出 タイプE PP20mm ㉙

止	止水栓
M	量水器
-----	既設配水管

舗装構成表	
市道6500号線 市道6504号線 市道6505号線 市道6506号線 市道6507号線 市道6509号線	普通舗装Ⅲ



案内図 S=1:10,000

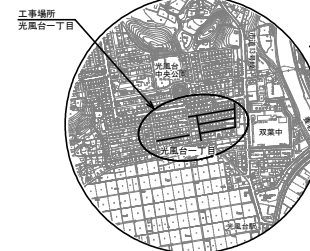


以下、全 5 葉を承認する。

工事番号	整R8給-1				
工事名	給水管布設替工事(R8)				
工事場所	市原市 光風台一丁目他				
図面種別	平面図 (1/3)				
縮 尺	S=1:500				
図面番号	全 5 葉 の 内 第 1 号				
部 長	次 長	課 長	補 佐	係 長	設 計
市原市 上下水道部 水道整備課					


平面図 (2/3) S=1:500

給水管布設替工 (PPφ20mm) N=22箇所

2 工 区
光 風 台 四 丁 目

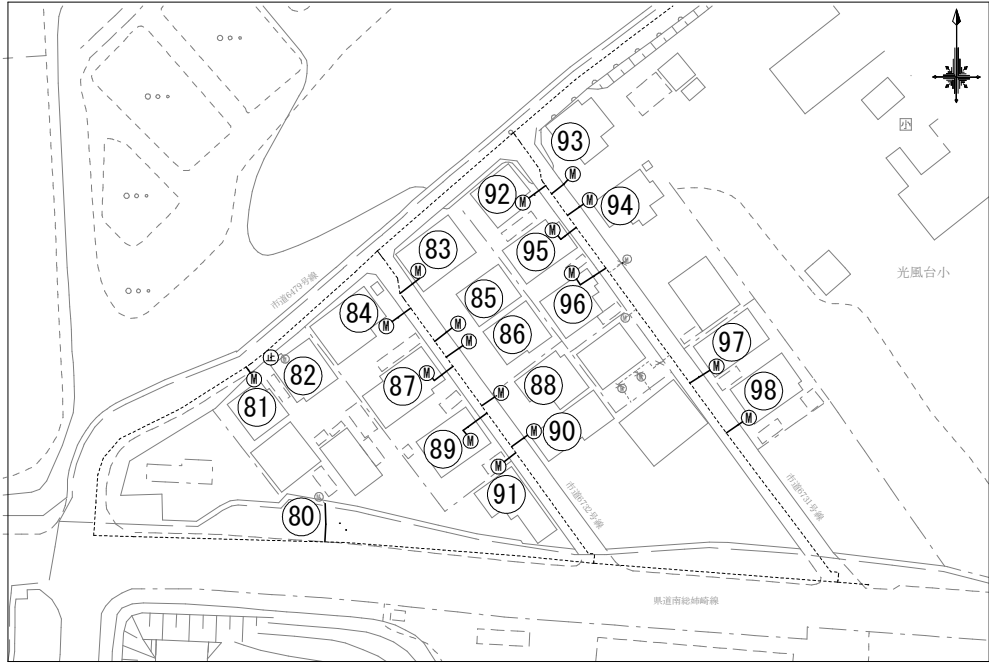

3 工 区
二 日 市 場

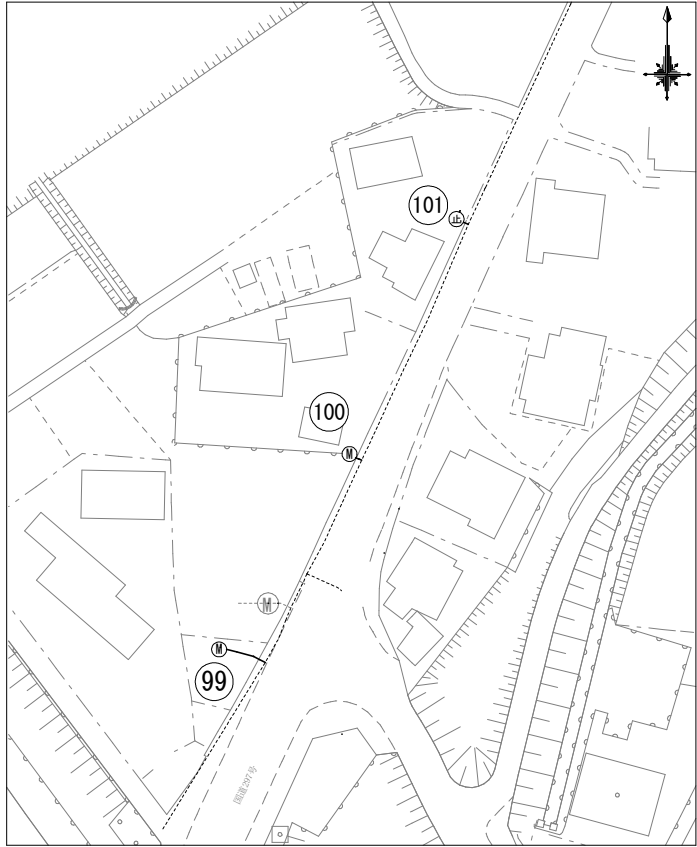

舗装構成表

国道297号	C交通・歩道
県道南総姉崎線	歩道切下
市道6479号線	普通舗装Ⅲ
市道6731号線 市道6732号線	普通舗装Ⅱ

止	止水栓
M	量水器
-----	既設配水管


給水管布設替工

N=22箇所	給水管取出 タイプA PP20mm	①③⑤~⑩
	給水管取出 タイプC PP20mm	②④⑦
	給水管取出 タイプF PP20mm	⑧

案内図 S=1:10,000

光風台四丁目

二日市場

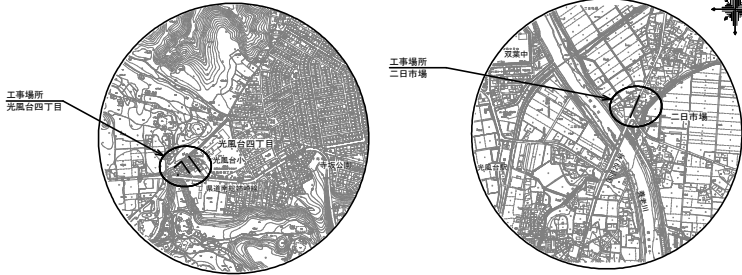


工事番号	整R8給-1				
工事名	給水管布設替工事(R8)				
工事場所	市原市 光風台一丁目他				
図面種別	平面図 (2/3)				
縮 尺	S=1:500				
図面番号	全 5 葉 の 内 第 2 号				
部長	次長	課長	補佐	係長	設計
市原市 上下水道部 水道整備課					

平面図 (3/3) S=1:500

給水管布設替工 (PPφ20mm) N=8箇所
給水管布設替工 (PPφ25mm) N=2箇所


4工区
山倉①

給水管布設替工	
N=10箇所	給水管取出 タイプA PP20mm ㊶㊷㊸㊹㊺㊻
	給水管取出 タイプB PP20mm ㊼
	給水管取出 タイプC PP20mm ㊽
	給水管取出 タイプC PP25mm ㊾
	給水管取出 タイプD PP20mm ㊿
	給水管取出 タイプD PP25mm ㊽

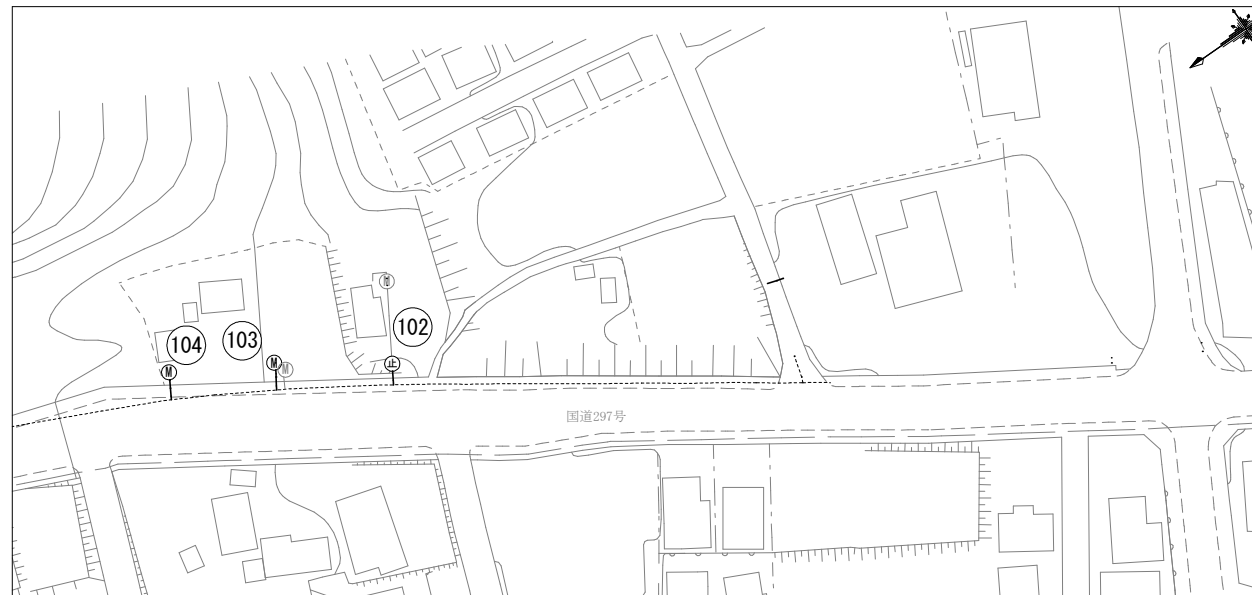


舗装構成表	
国道297号	C交通・歩道 歩道切下
㊶	止水栓
㊷	量水器
-----	既設配水管

4工区
山倉②

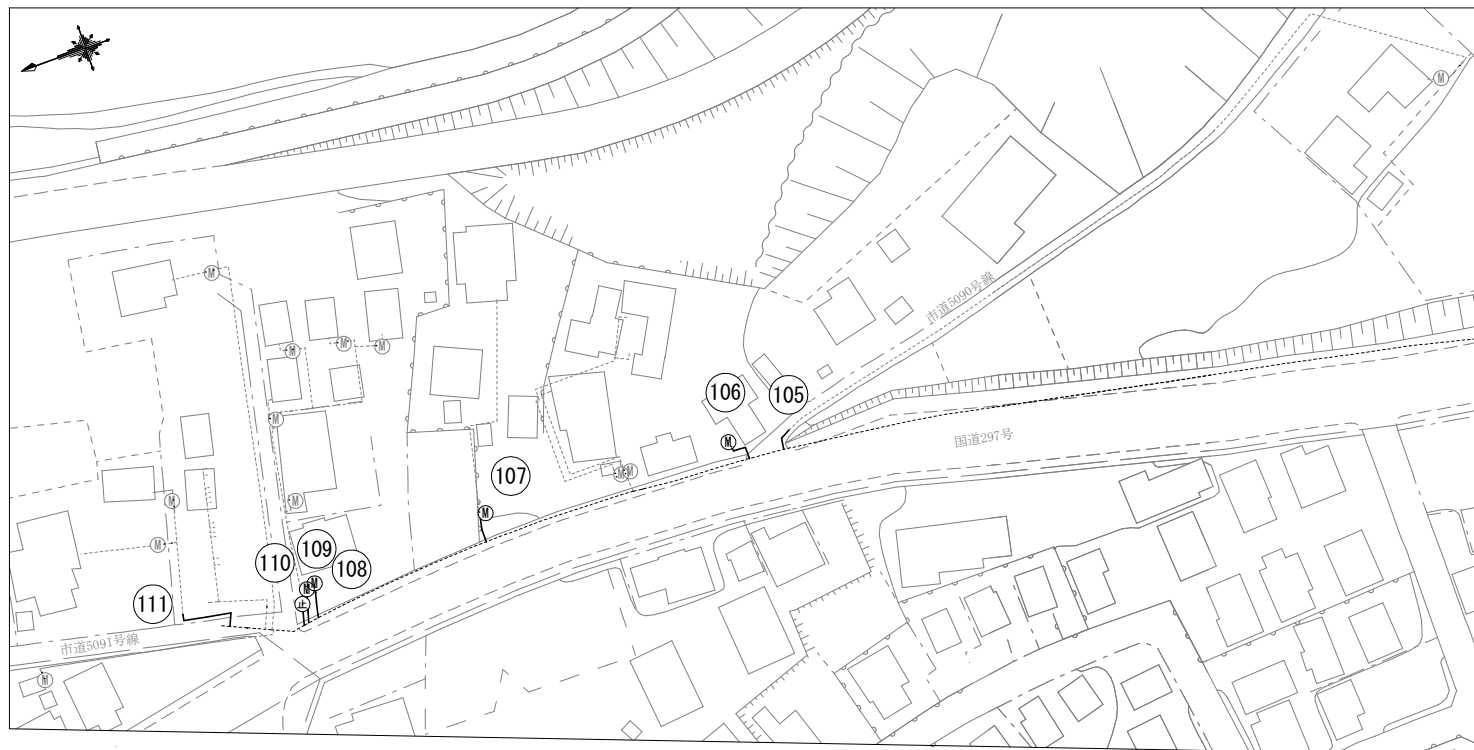

案内図 S=1:10,000

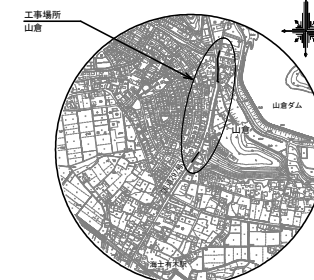


工事番号	整R8給-1				
工事名	給水管布設替工事(R8)				
工事場所	市原市 光風台一丁目他				
図面種別	平面図(3/3)				
縮尺	S=1:500				
図面番号	全5葉の内第3号				
部長	次長	課長	補佐	係長	設
市原市 上下水道部 水道整備課					

土工標準断面図 S=Free


国・県道

市道


C 交通
(国道297号)

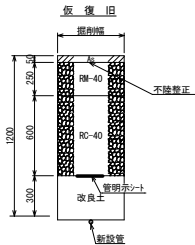


国道 歩道

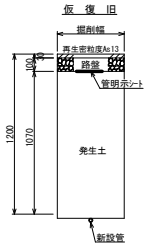


国道 歩道切下

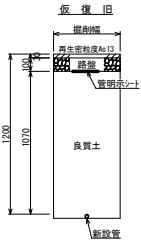


県道 歩道切下

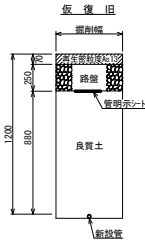

普通舗装 (II)

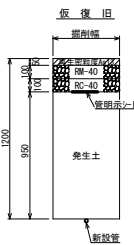


普通舗装 (III)

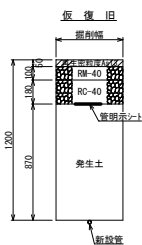

- ※ 既設管がある場合の掘削は、既設管の管頂10cm以深は人力掘削とする。(撤去時)
- ※ 国道の埋戻しは15cm毎の転圧とし、管頂20cmまでは人力埋戻しとする。
- ※ 国道の下層・上層路盤は15cm毎の転圧とする。
- ※ 国道は仮復旧後、沈下状況に応じ再度仮復旧すること。
- ※ 市道の埋戻しは20cm毎の転圧とし、管頂20cmまでは人力埋戻しとする。
- ※ 市道の下層路盤は20cm毎、上層路盤は15cmの転圧とする。

宅 内


宅内As舗装

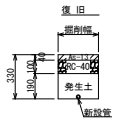


宅内路盤



宅内Co舗装

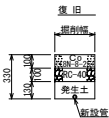

宅内土砂

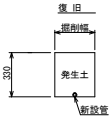


給水管布設標準掘削幅 (参考)

管 径	掘 削 幅	
	土被り50cmまで	土被り50cm超
20~25	300	500

単位 : mm

取出部掘削標準平面図 (参考) S=Free

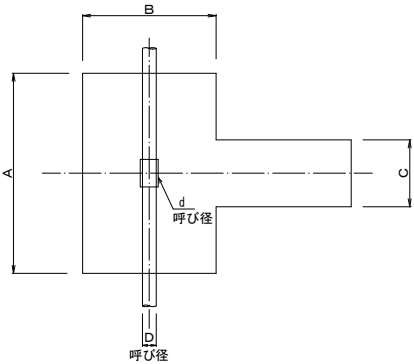


	本管口径 D	分岐管口径 d	A	B	C
国道・県道・市道	75~250	20~25	1500	1000	500

※ 既設管の管頂30cm以深は人力掘削とする。


工事番号	整R8給-1				
工事名	給水管布設工事 (R8)				
工事場所	市原市 光風台一丁目他				
図面種別	土工標準断面図・取出部掘削標準平面図				
縮 尺	S = FREE				
図面番号	全 5 葉 の 内 第 4 号				
部 長	次 長	課 長	補 佐	係 長	設 計
市原市 上下水道部 水道整備課					

給水標準図 S=Free



A タイ :

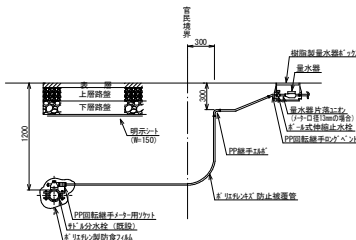


B タイ =
1-2-3-1039-1

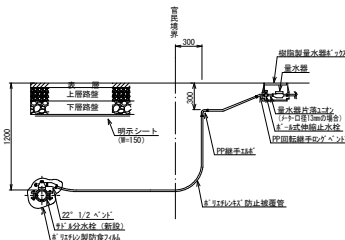


Cタイ
止水栓栓

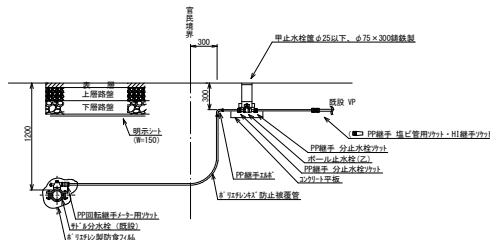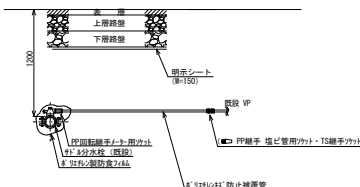Dタイプ
既設接続(VI)

E タイ

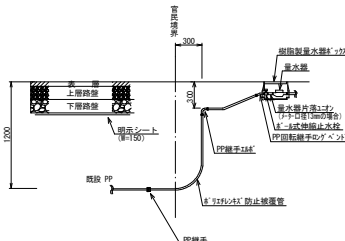

Fタイプ
既設接続 (DI)

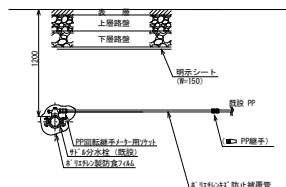

工事番号	整R8給-1					
工事名	給水管布設工事(R8)					
工事場所	市原市 光風台一丁目他					
図面種別	給水標準図					
縮尺	S = FREE					
図面番号	全 5 葉 の 内 第 5 号					
部長	次長	課長	補佐	係長	設計	
市原市 上下水道部 水道整備課						