



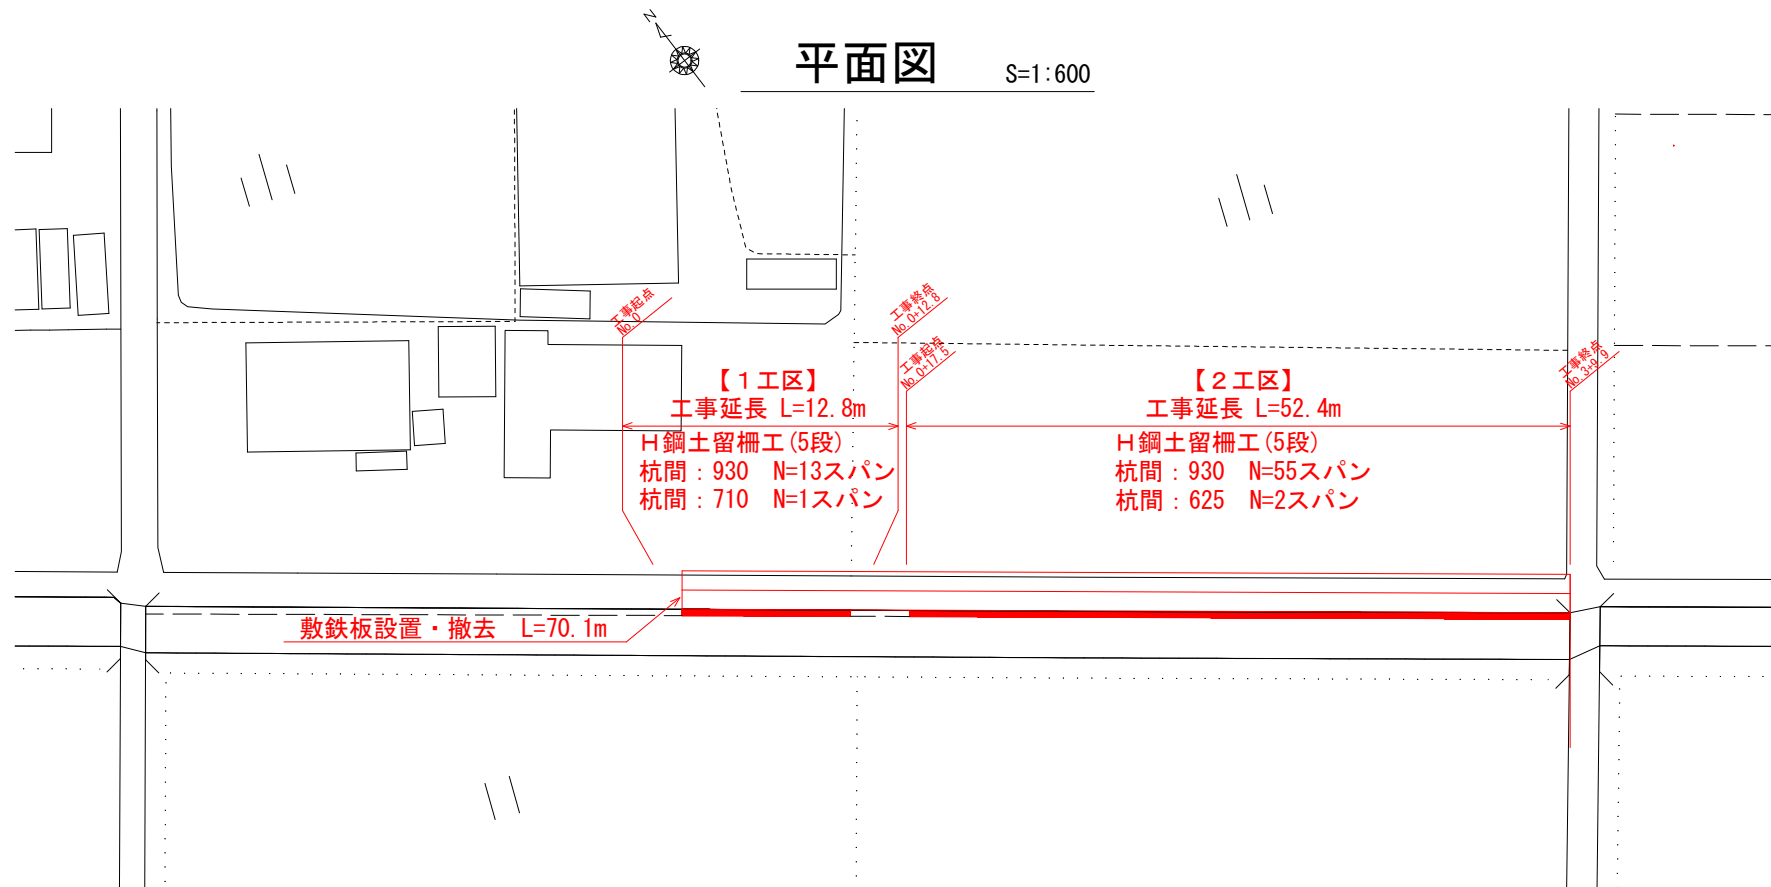

標準断面図 S=1:40

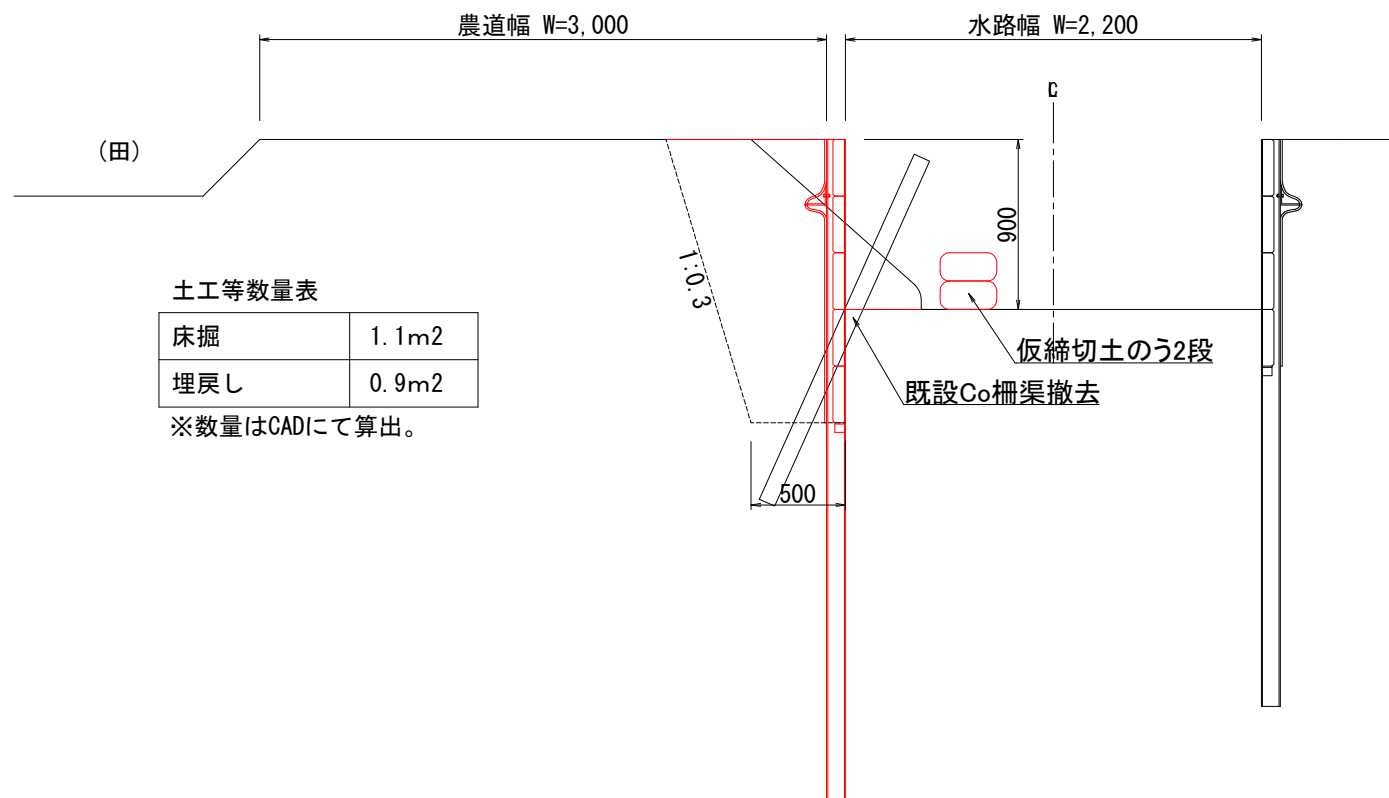

土工等数量表

床掘	1.1m ²
埋戻し	0.9m ²


※数量はCADにて算出。

H鋼土留柵構造図 S=1:60

(断面図)

(展開図)

5枚張り

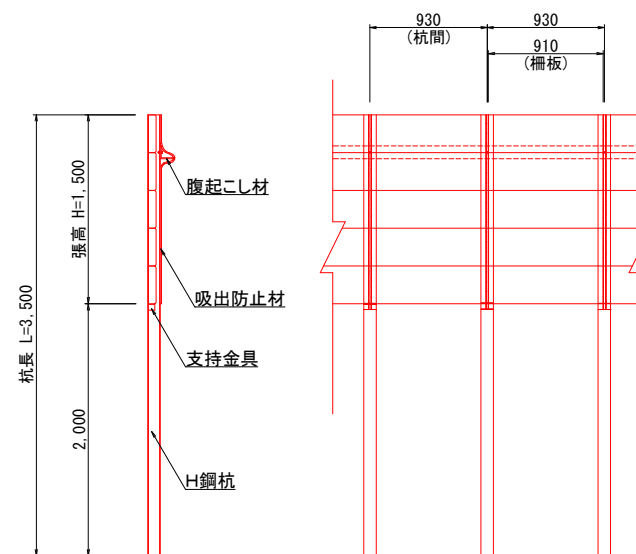

注) 鋼材 (H鋼杭・腹起こし材・指示金具) については、錆止め塗装を施すこと。

H鋼土留め使用材料

呼 び 名	鋼材寸法				長さ (L)
	A	B	t 1	t 2	
H鋼杭 (H=1500用)	100	100	6	8	3500

呼 び 名	鋼材寸法			長さ (L)	1本当り 参考重量
	A	B	t		
腹起こし材 (等辺山形鋼)	100	100	7	930	9.95kg
支持金具 (等辺山形鋼)	50	50	6	70	0.31kg

呼 び 名	寸 法	参考重量
六角ボルトナット (並)	W1/2×32 (径13mm 長32mm)	54.0g
コンクリート柵板	長910×巾298×厚60	39.9kg

用排水路整備工事 (井尻地区)

令和 8 年度

路 線 名	法定外水路		
工事箇所	木更津市井尻1015番地先		
図面種別	位置図・平面図・標準断面図 H鋼土留柵構造図		
図面番号	全 1 葉の内第 1 号		
縮 尺	図 示	内容表示	
木更津市経済部農林水産課			