
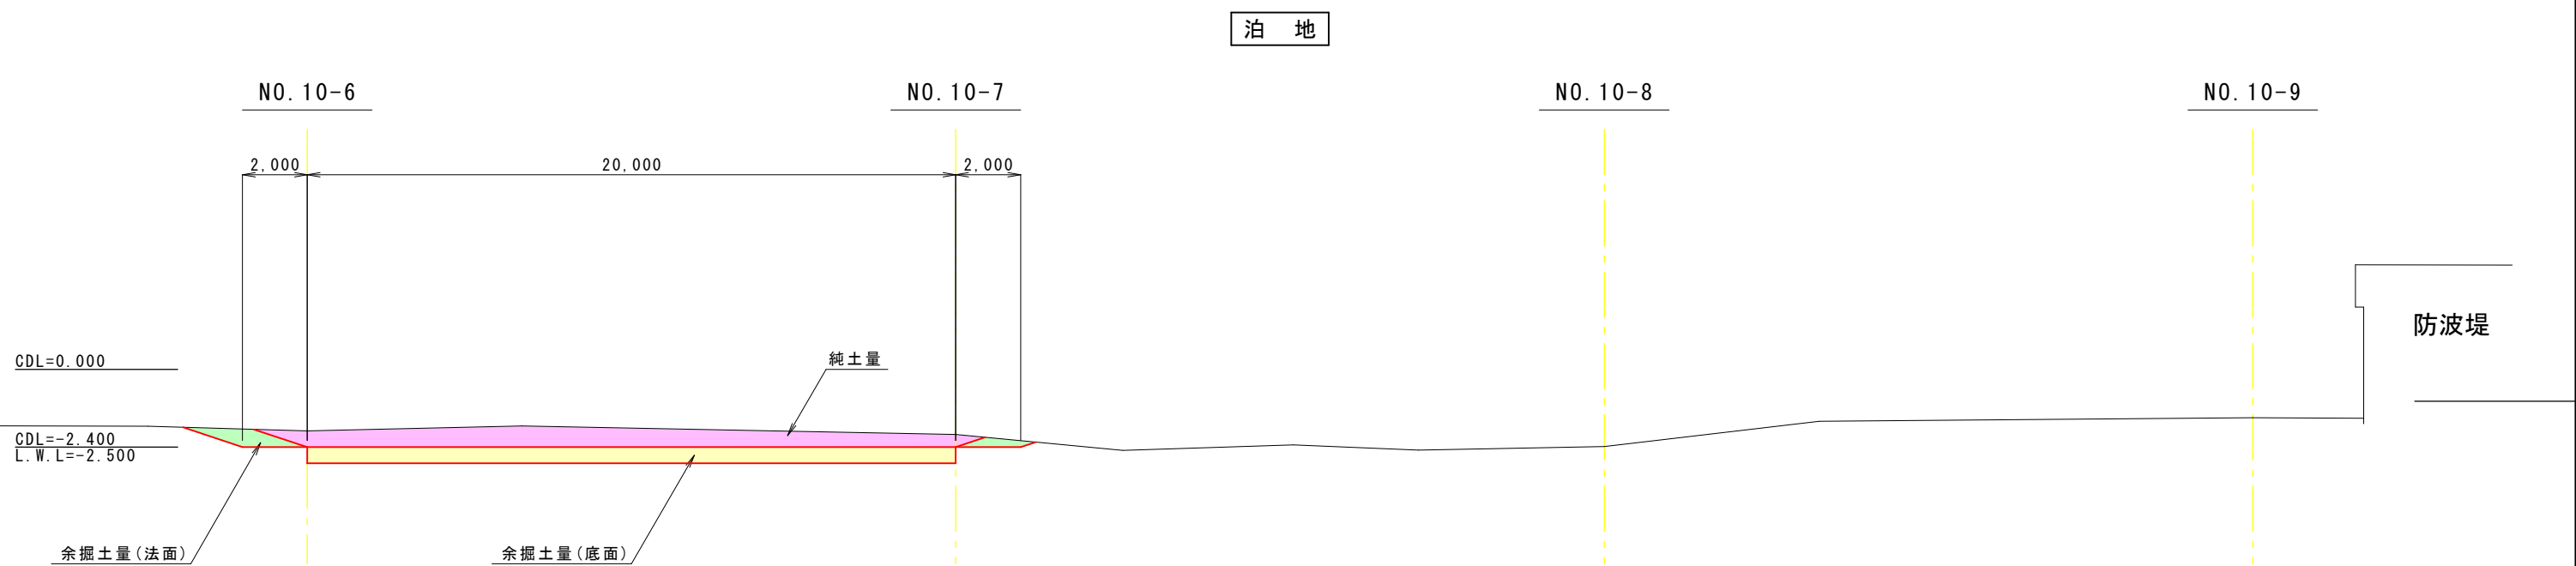


標準断面図

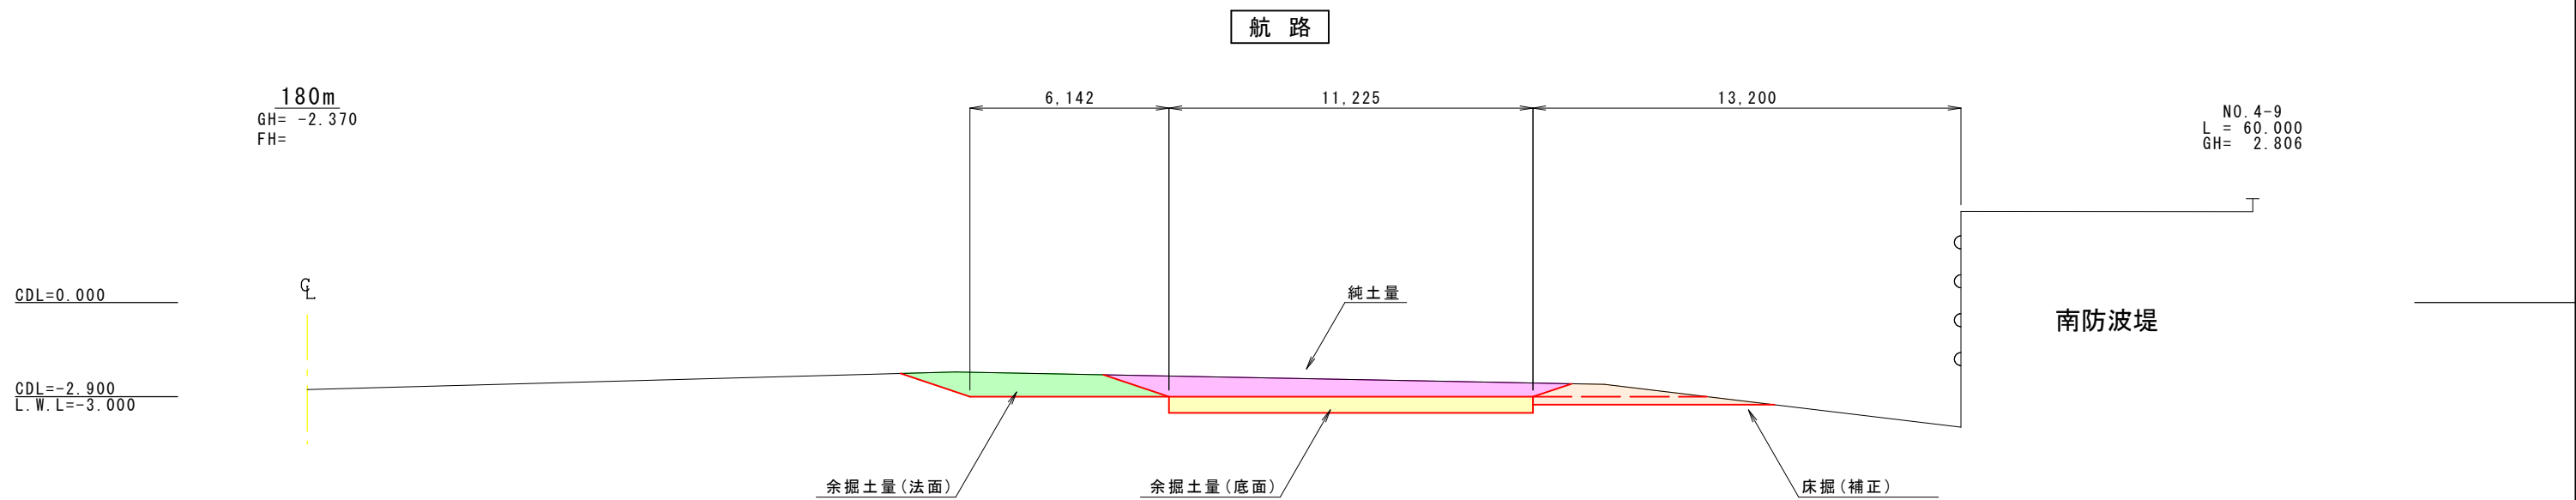

- 純土量
- 余掘土量(法面)
- 余掘土量(底面)
- 床掘(補正)

令和 8 年度			
漁 港 名 : 第 1 種 漁 港 太 東 漁 港			
工事箇所 : いすみ市 岬町中原			
工 事 名	太東漁港水産物供給基盤機能保全工事(浚渫)		
図 面 名	標 準 横 断 図		
作成年月日			
縮 尺	縦 1:200 横 1:200	図面番号	2 / 8
会 社 名			
事業者名	千葉県南部漁港事務所		