


航路横断図 (1/3)

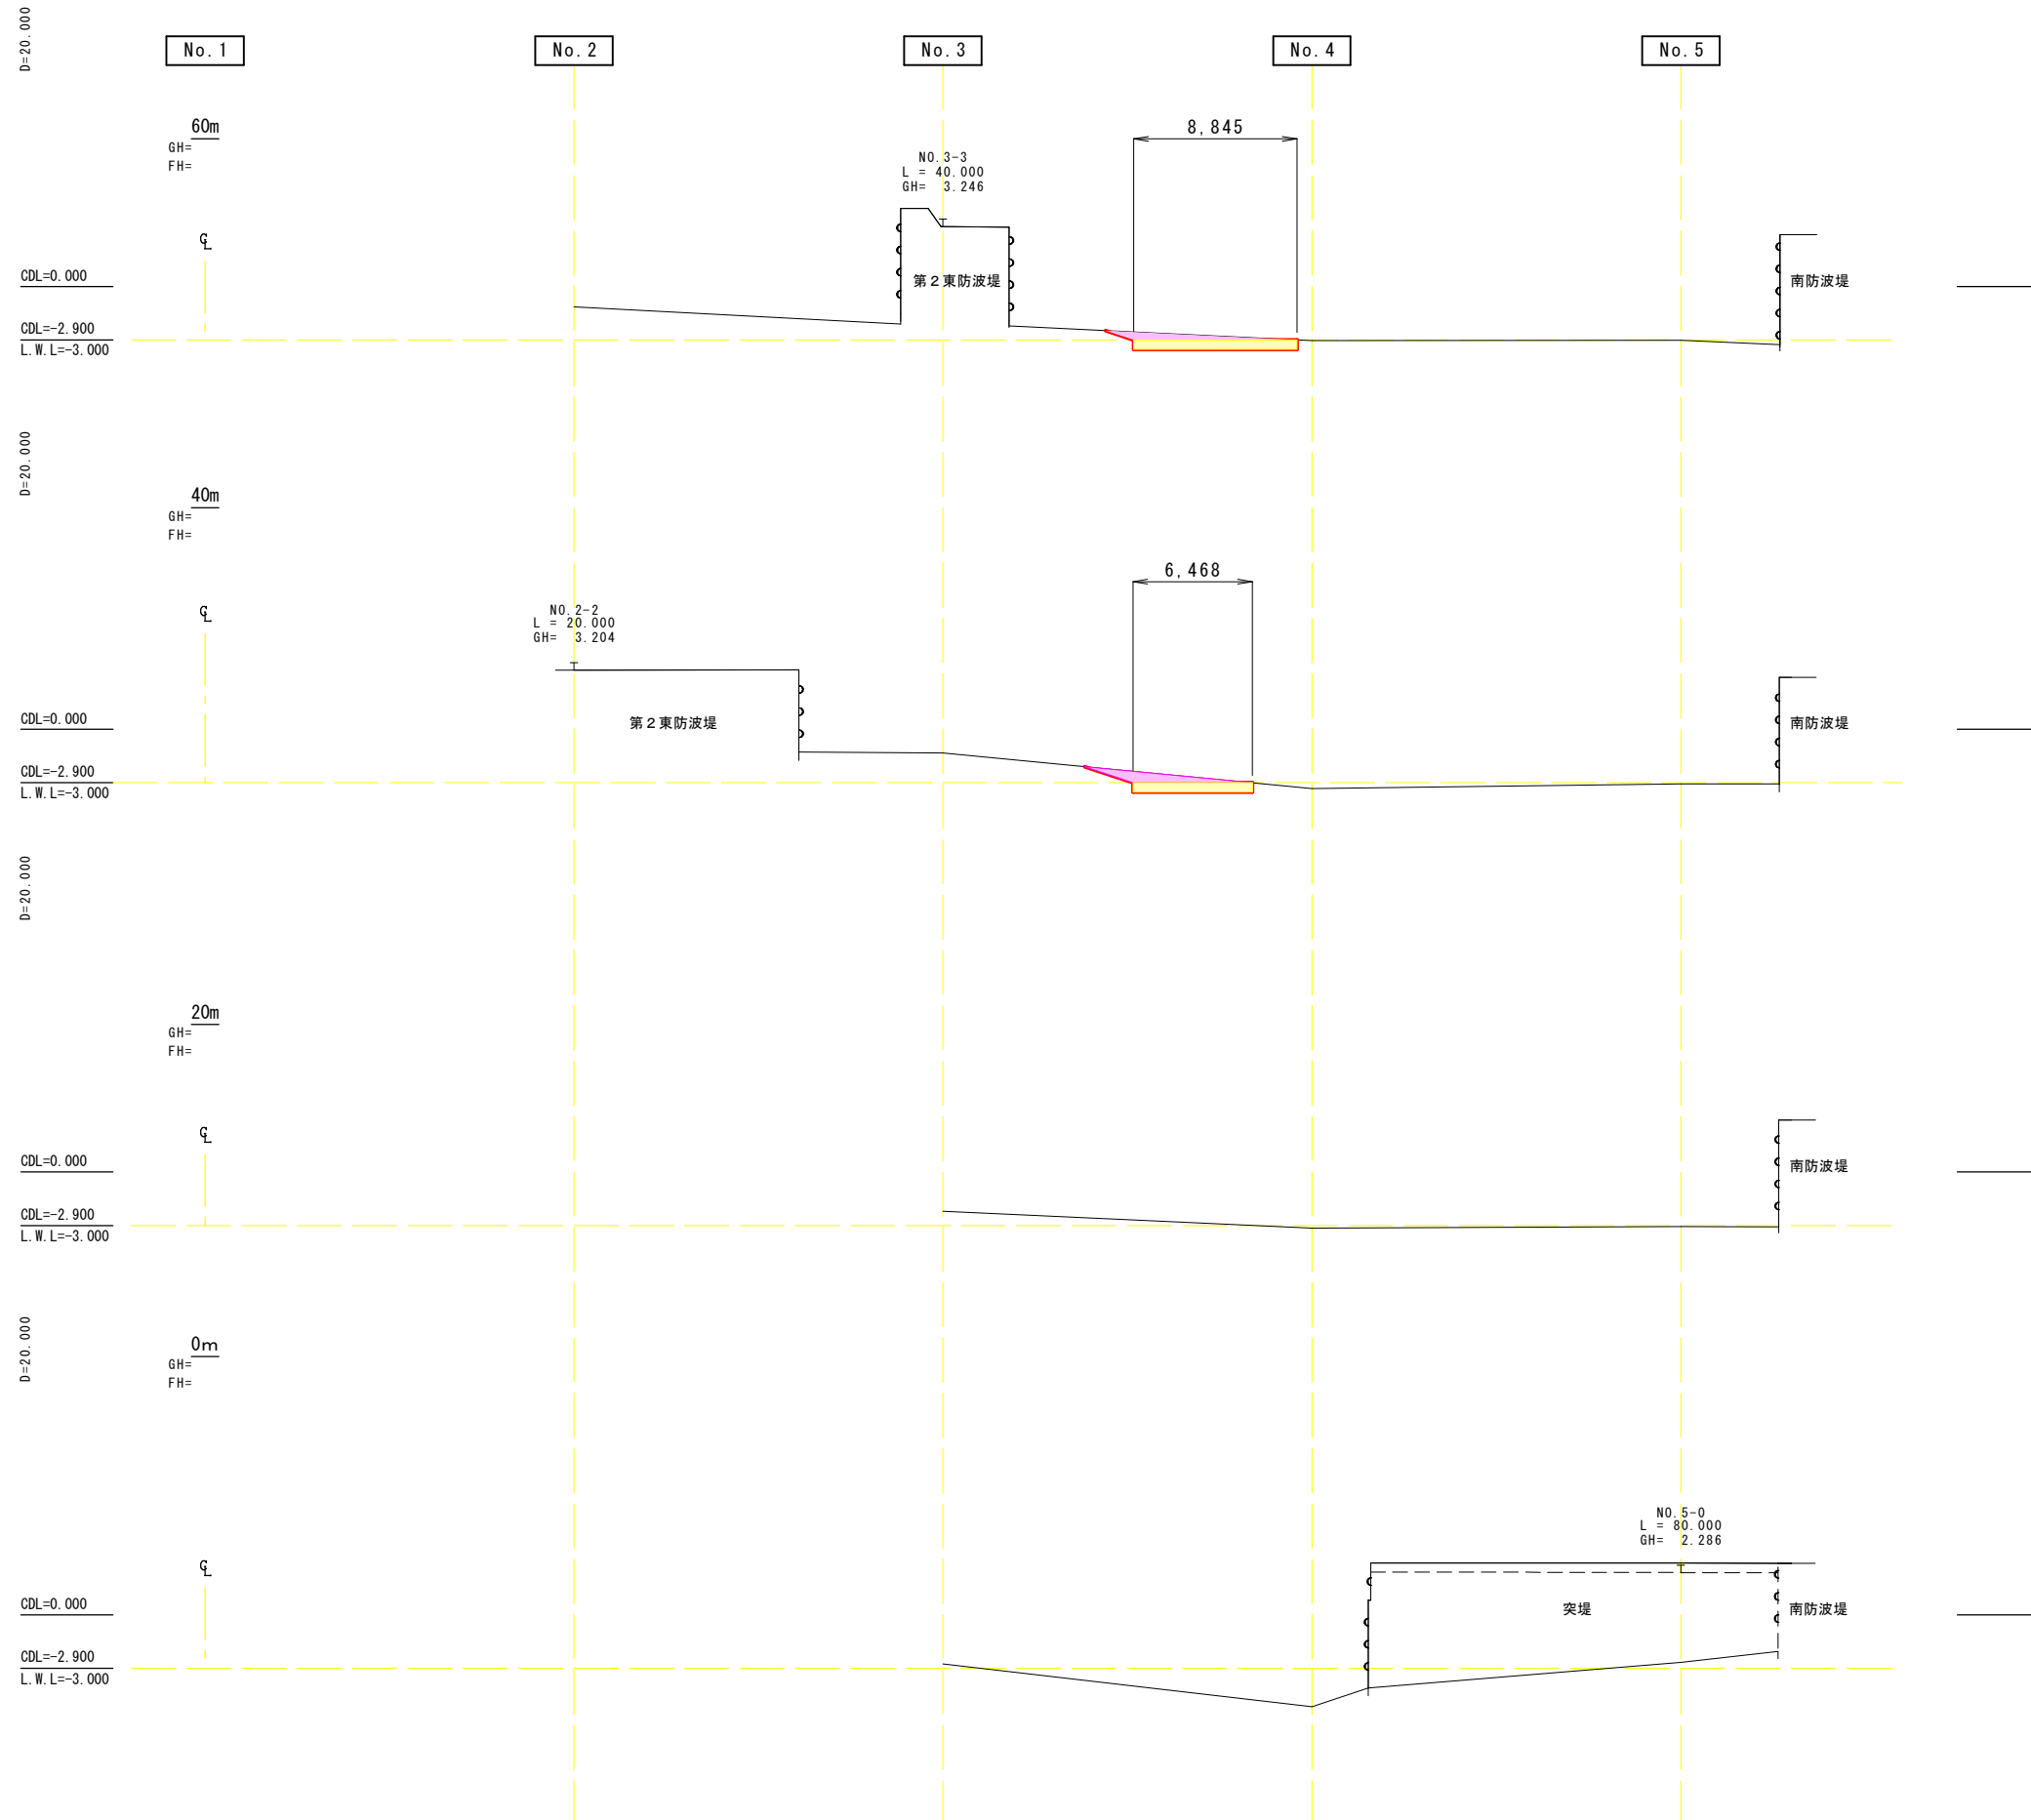

純土量	2.3	余掘土量(法面)	—
余掘土量(底面)	4.4	床掘(補正)	—

純土量	2.8	余掘土量(法面)	—
余掘土量(底面)	3.2	床掘(補正)	—

純土量	—	余掘土量(法面)	—
余掘土量(底面)	—	床掘(補正)	—

純土量	—	余掘土量(法面)	—
余掘土量(底面)	—	床掘(補正)	—

(横方向)

令和 8 年度

漁 港 名 : 第 1 種漁港 太東漁港

工事箇所 : いすみ市 岬町中原

工 事 名	太東漁港水産物供給基盤機能保全工事（浚深）		
図 面 名	航 路 横 断 図 （ 1 / 3 ）		
作成年月日			
縮 尺	縦 1:400 横 1:400	図面番号	3 / 8
会 社 名			
事業者名	千 葉 県 南 部 漁 港 事 務 所		