


航路横断図 (2/3)

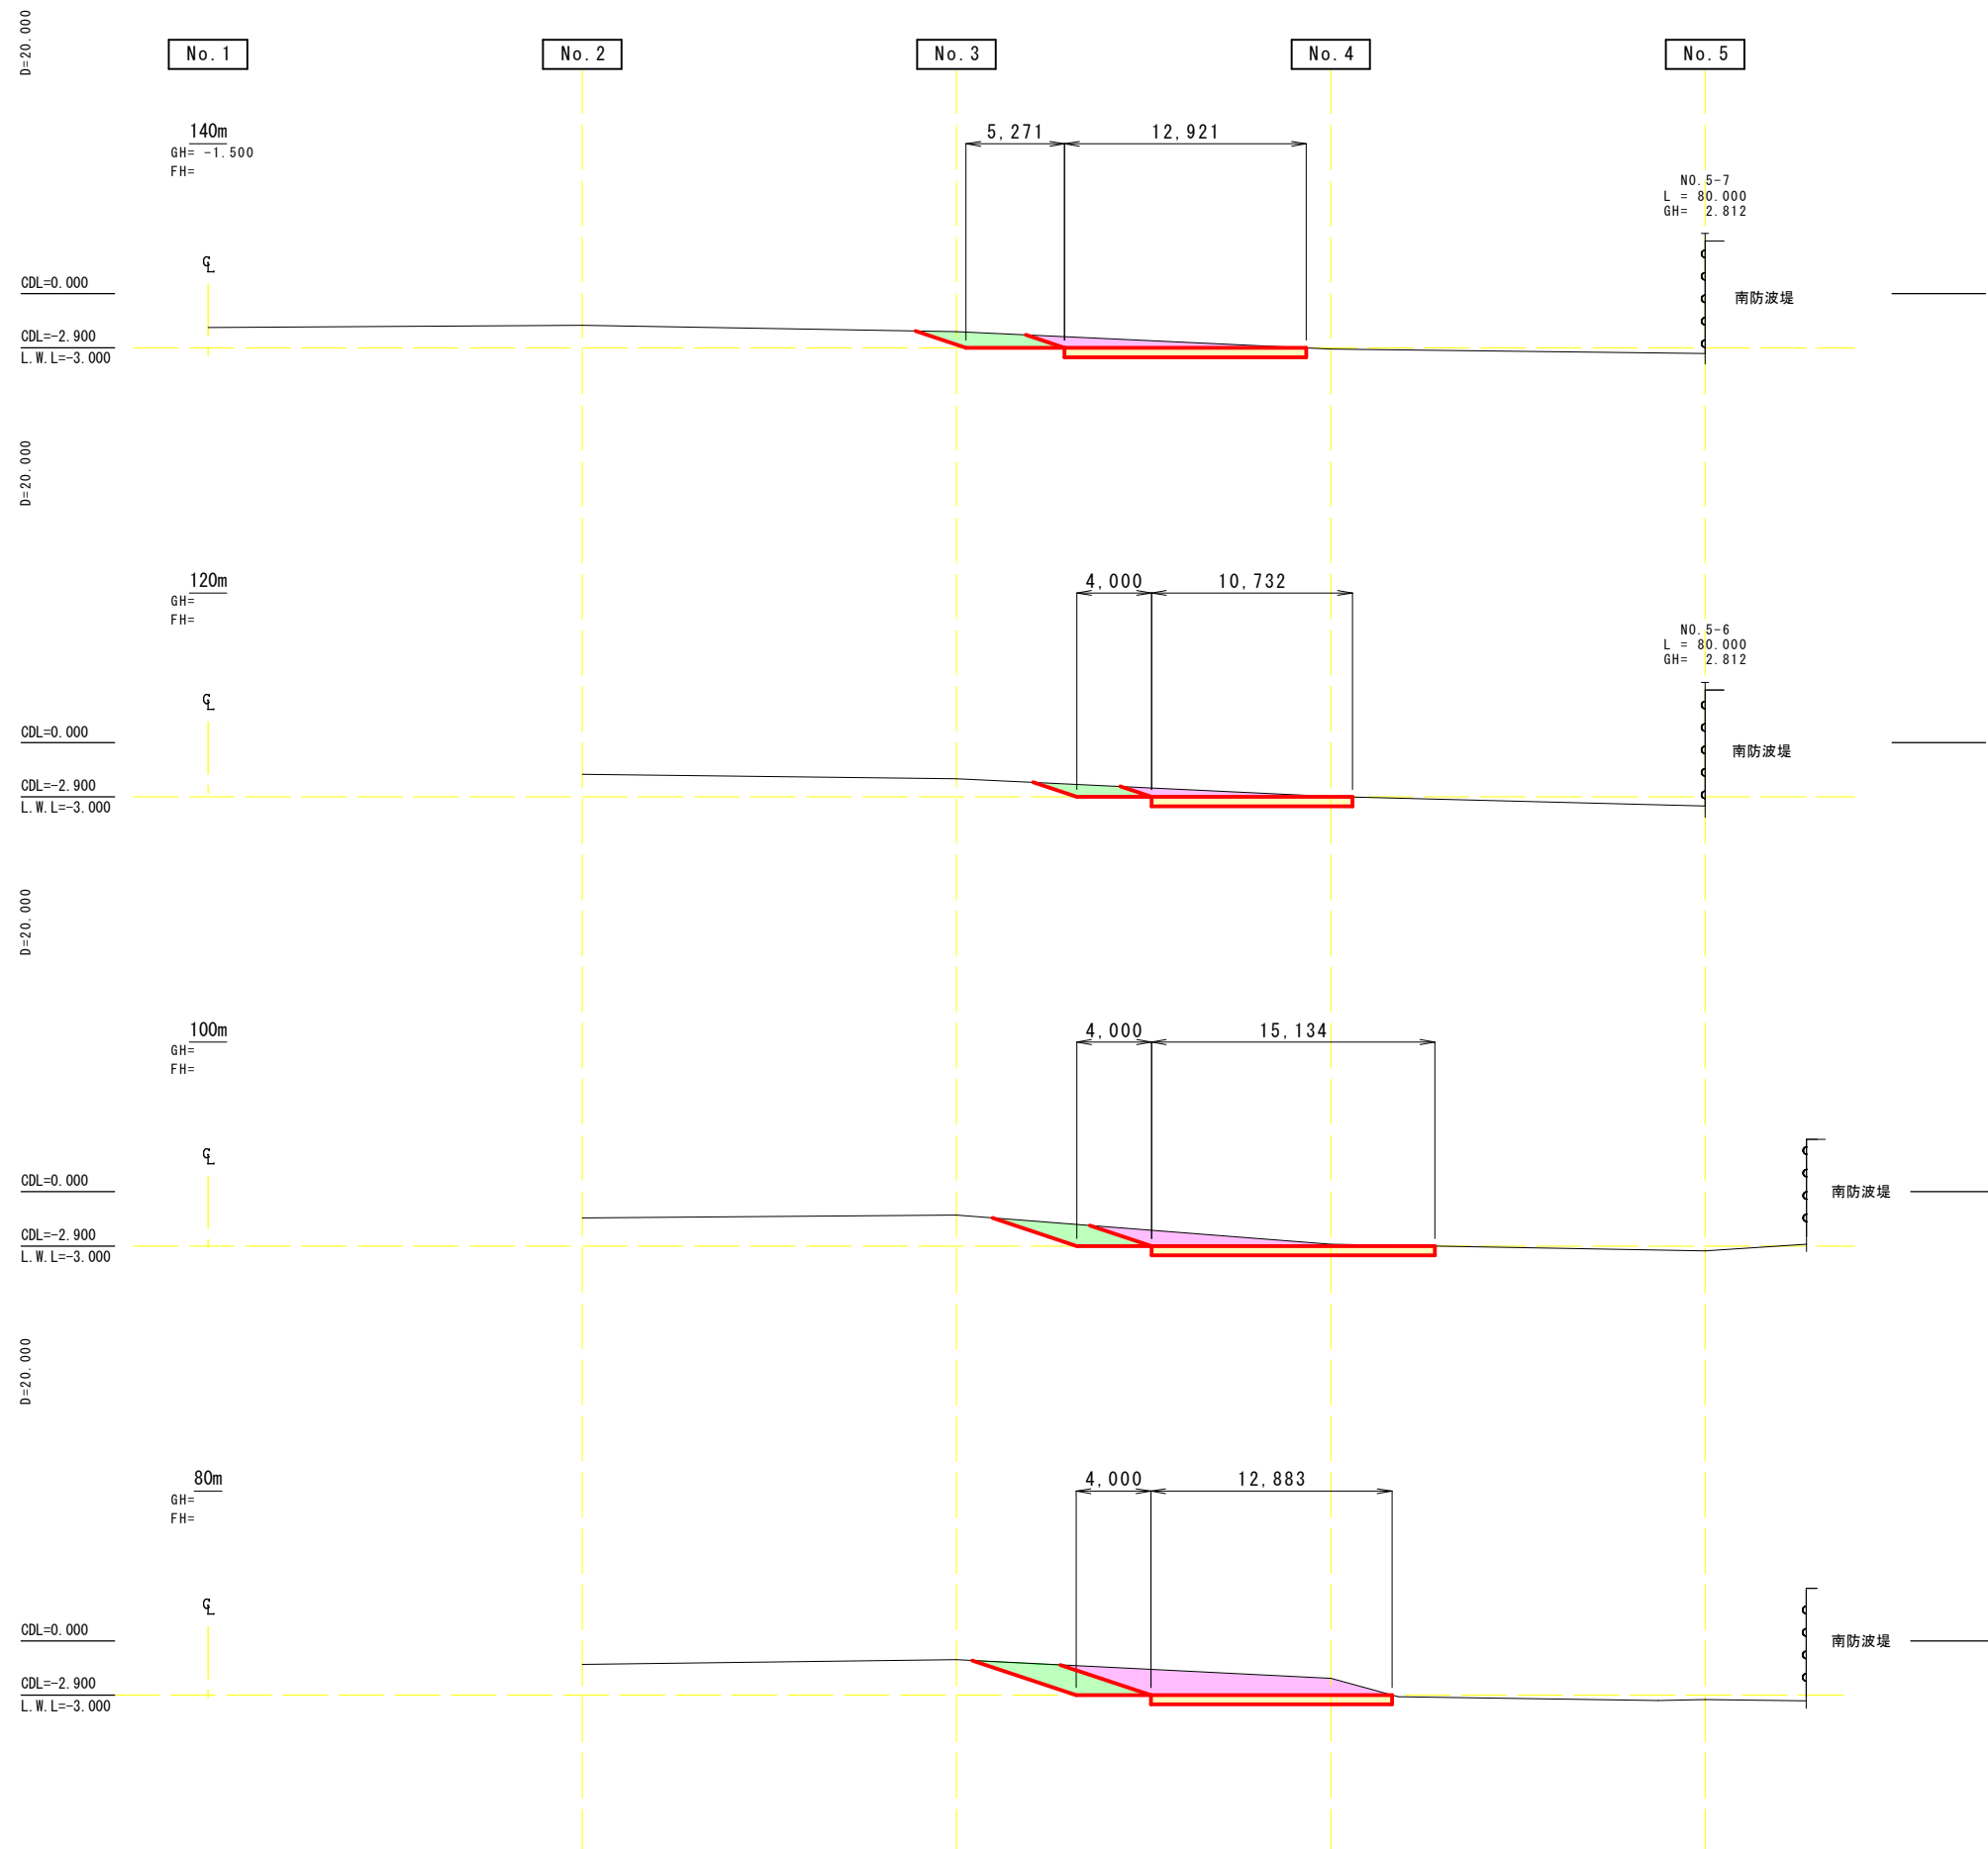

(140m)			
純土量	4.5	余掘土量(法面)	4.3
余掘土量(底面)	6.5	床掘(補正)	0.0

(120m)			
純土量	2.9	余掘土量(法面)	2.7
余掘土量(底面)	5.4	床掘(補正)	0.0

(100m)			
純土量	6.2	余掘土量(法面)	5.2
余掘土量(底面)	7.6	床掘(補正)	0.0

純土量	15.6	余掘土量(法面)	6.9
余掘土量(底面)	6.4	床掘(補正)	0.0

(横方向)
令和 8 年度
漁 港 名 : 第 1 種漁港 太東漁港
工事箇所 : いすみ市 岬町中原

工 事 名	太東漁港水産物供給基盤機能保全工事（波濤）		
図 面 名	航 路 横 断 図 （ 2 / 3 ）		
作成年月日			
縮 尺	縦 1:400 横 1:400	図面番号	4 / 8
会 社 名			
事業者名	千 葉 県 南 部 漁 港 事 務 所		