


航路横断図（3/3）

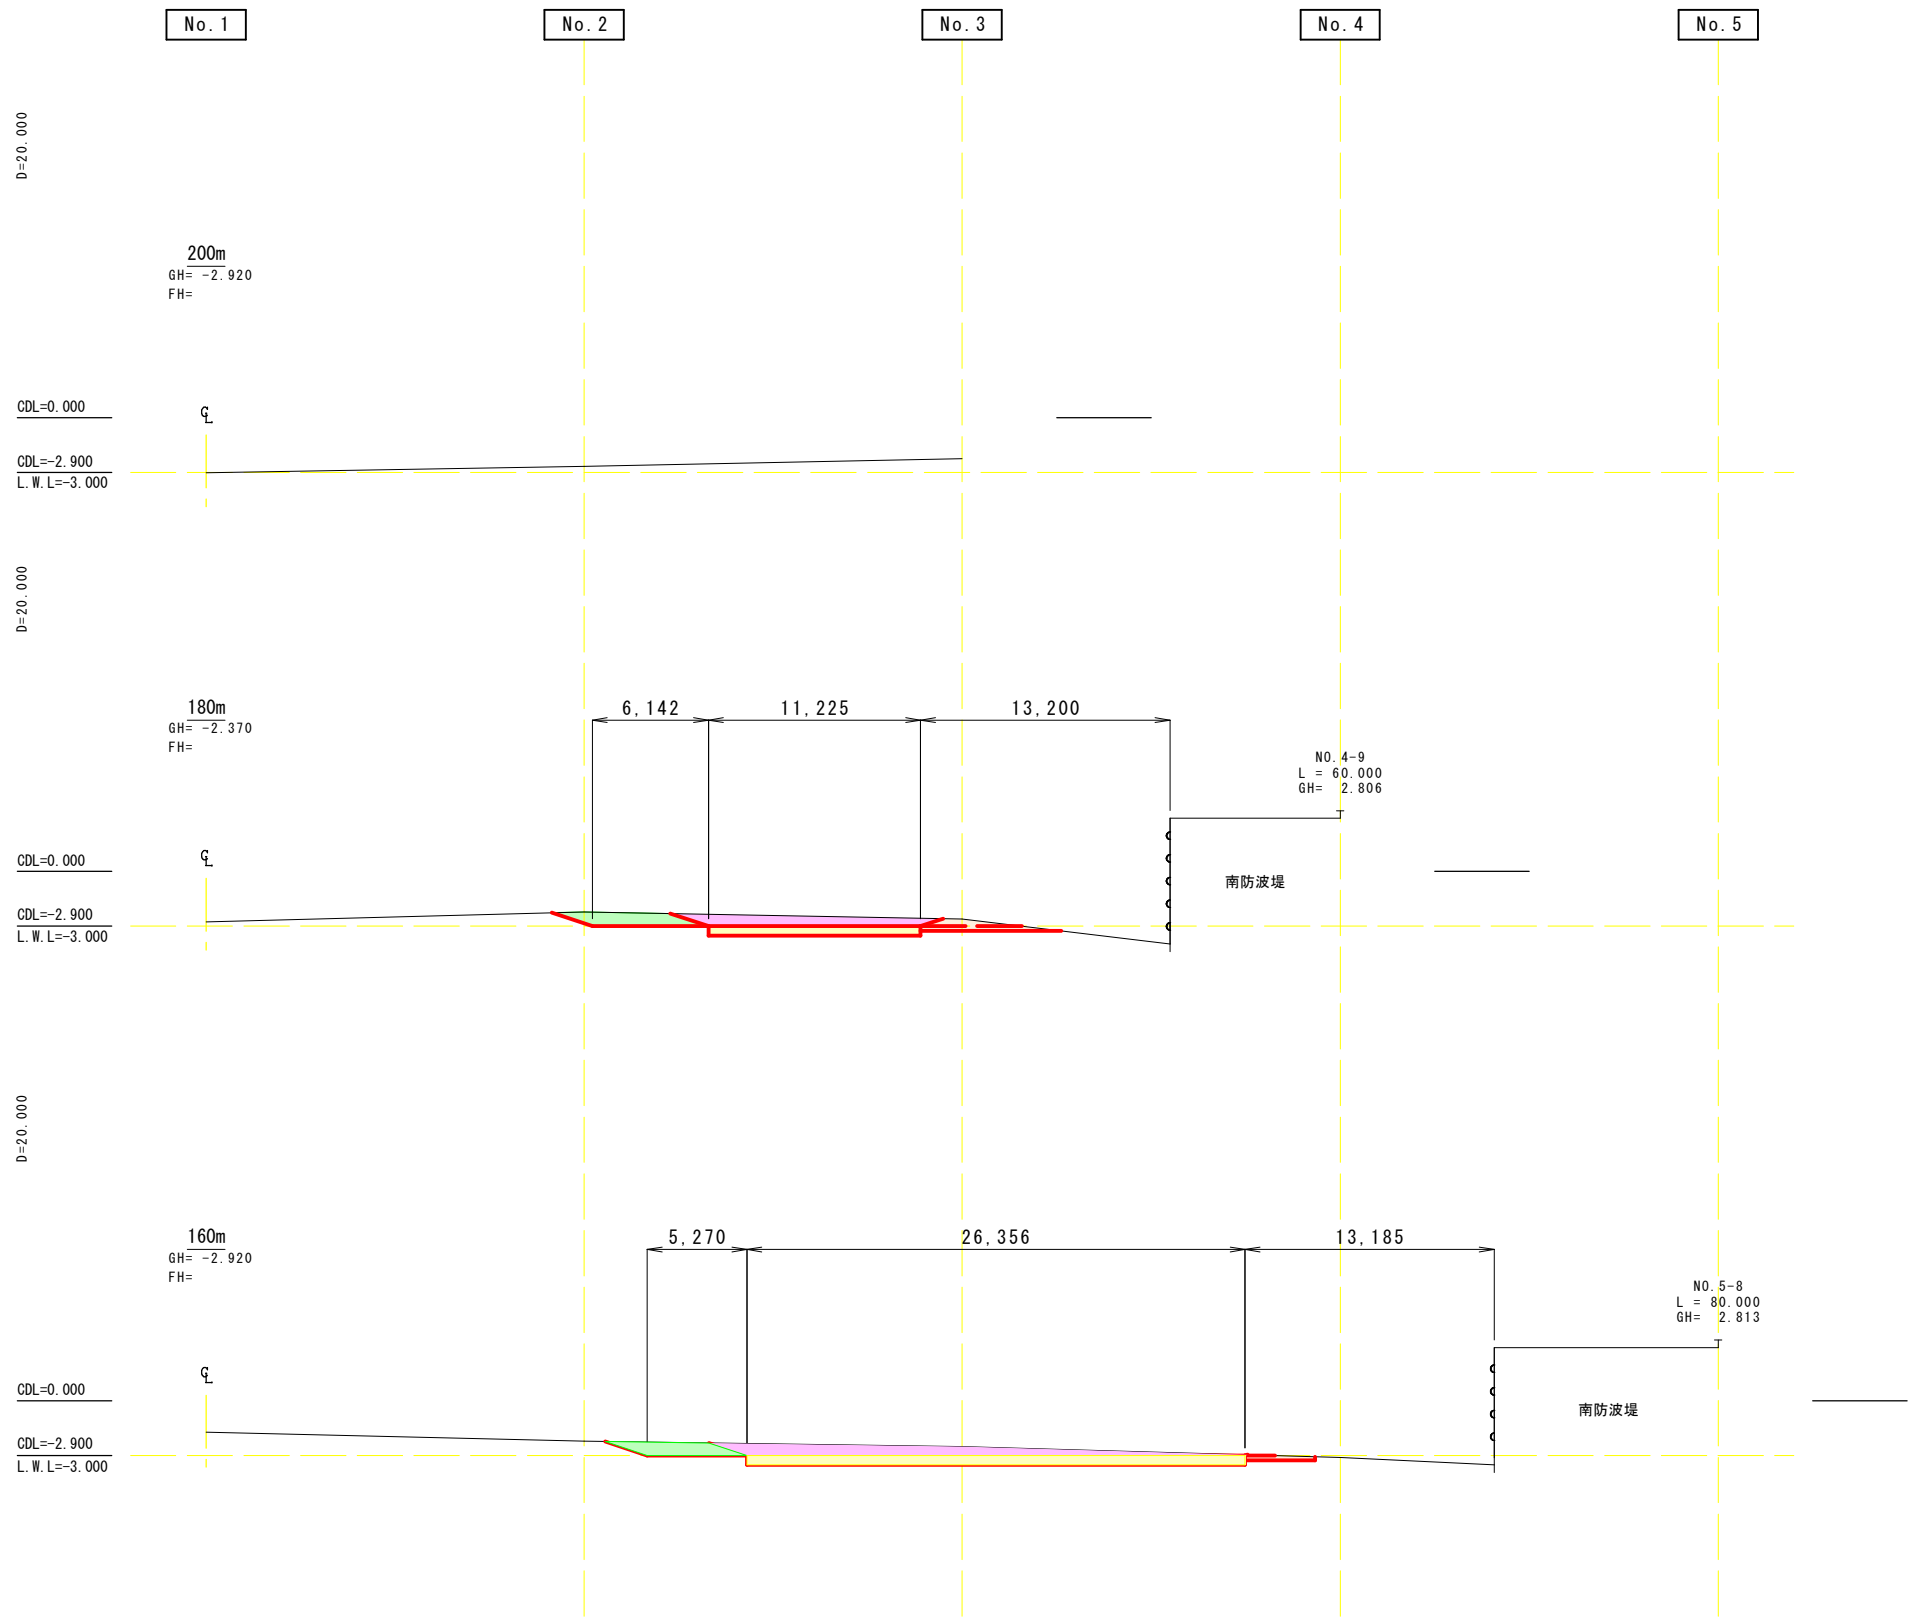

(200m)			
純土量	—	余掘土量(法面)	—
余掘土量(底面)	—	床掘(補正)	—

(180m)			
純土量	6.8	余掘土量(法面)	4.4
余掘土量(底面)	5.6	床掘(補正)	2.8

(160m)			
純土量	11.0	余掘土量(法面)	3.7
余掘土量(底面)	13.2	床掘(補正)	0.9

(横方向)			
令和 8 年度			
漁 港 名 : 第 1 種漁港 太東漁港			
工事箇所 : いすみ市 岬町中原			
工 事 名	太東漁港水産物供給基盤機能保全工事 (浚渫)		
図 面 名	航 路 横 断 図 (3 / 3)		
作成年月日			
縮 尺	縦 1:400 横 1:400	図面番号	5 / 8
会 社 名			
事業者名	千葉県南部漁港事務所		

航 路