


泊地横断図（1/2）

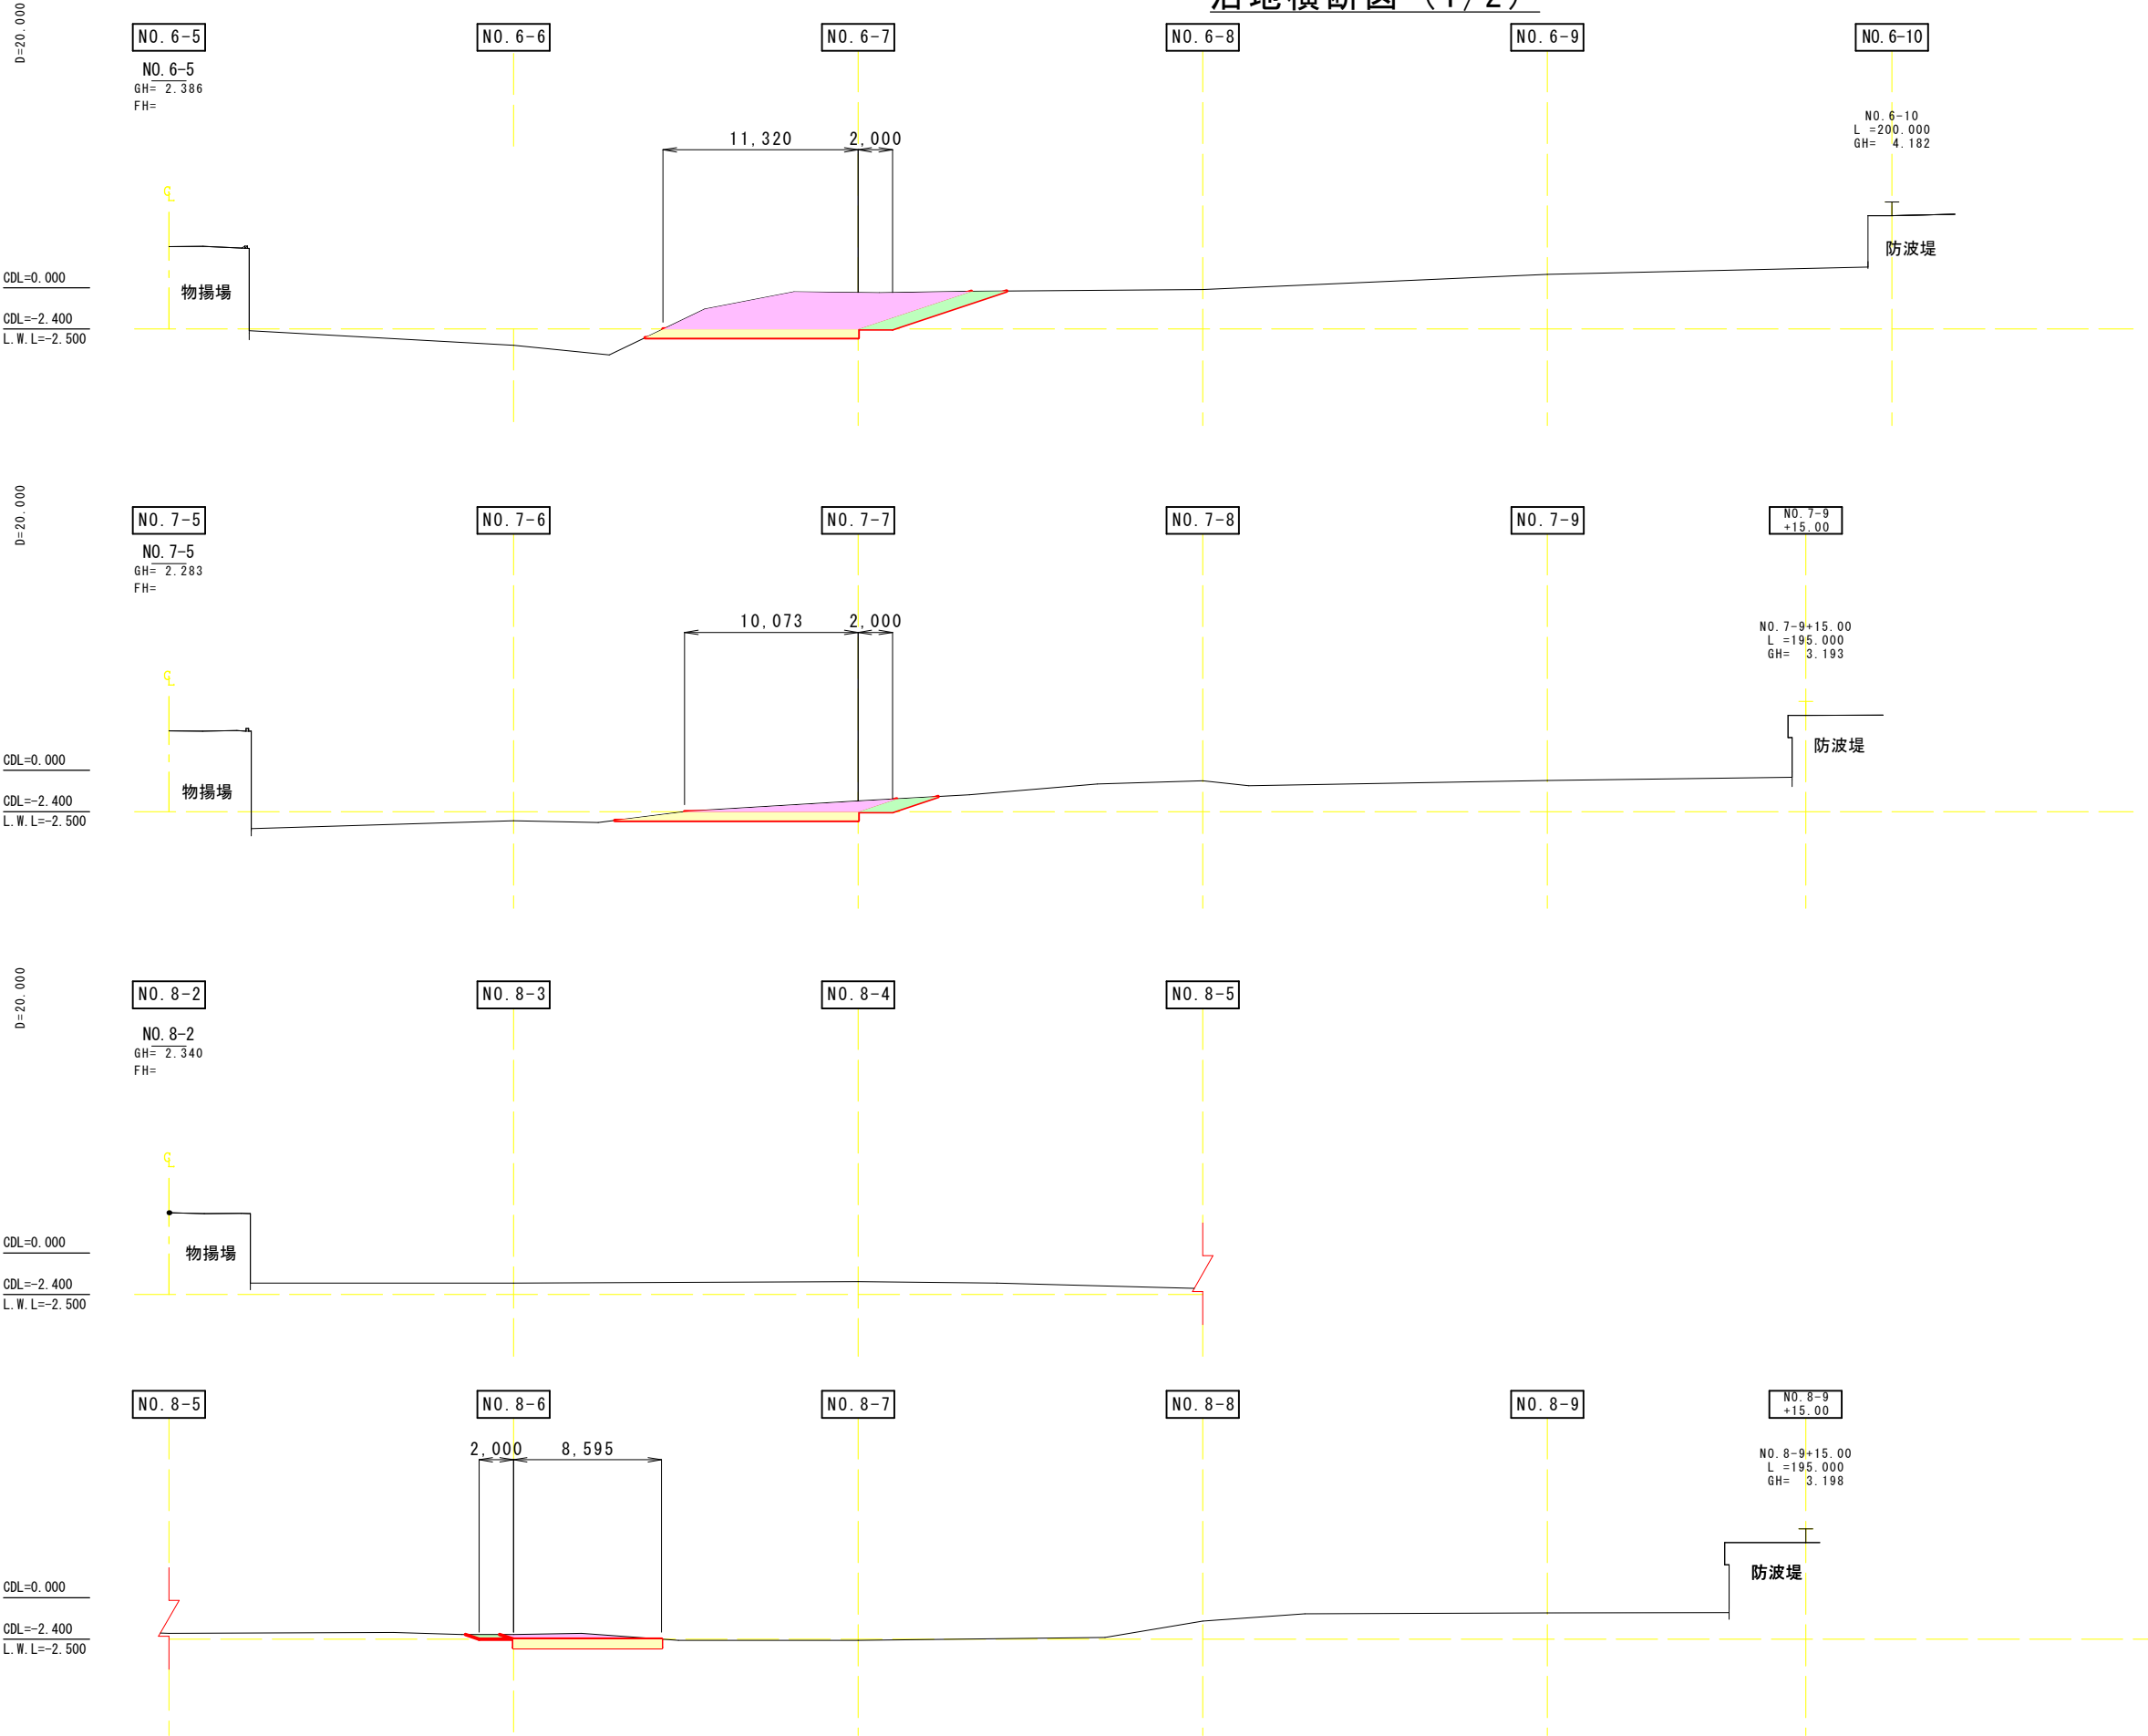

(No. 6-5)

純土量	24.8	余掘土量(法面)	4.4
余掘土量(底面)	5.9	床掘(補正)	—

(No. 7-5)

純土量	3.8	余掘土量(法面)	1.6
余掘土量(底面)	6.0	床掘(補正)	—

(No. 8-2)

純土量	2.1	余掘土量(法面)	0.5
余掘土量(底面)	4.3	床掘(補正)	—

(縦方向)

令和 8 年度

漁 港 名 : 第 1 種漁港 太東漁港

工事箇所 : いすみ市 岬町中原

泊 地

工 事 名	太東漁港水産物供給基盤機能保全工事（浚渫）		
図 面 名	泊 地 横 断 図 （ 1 / 2 ）		
作成年月日			
縮 尺	縦 1:400 横 1:400	図面番号	6 / 8
会 社 名			
事業者名	千葉県南部漁港事務所		