


泊地横断図（2/2）

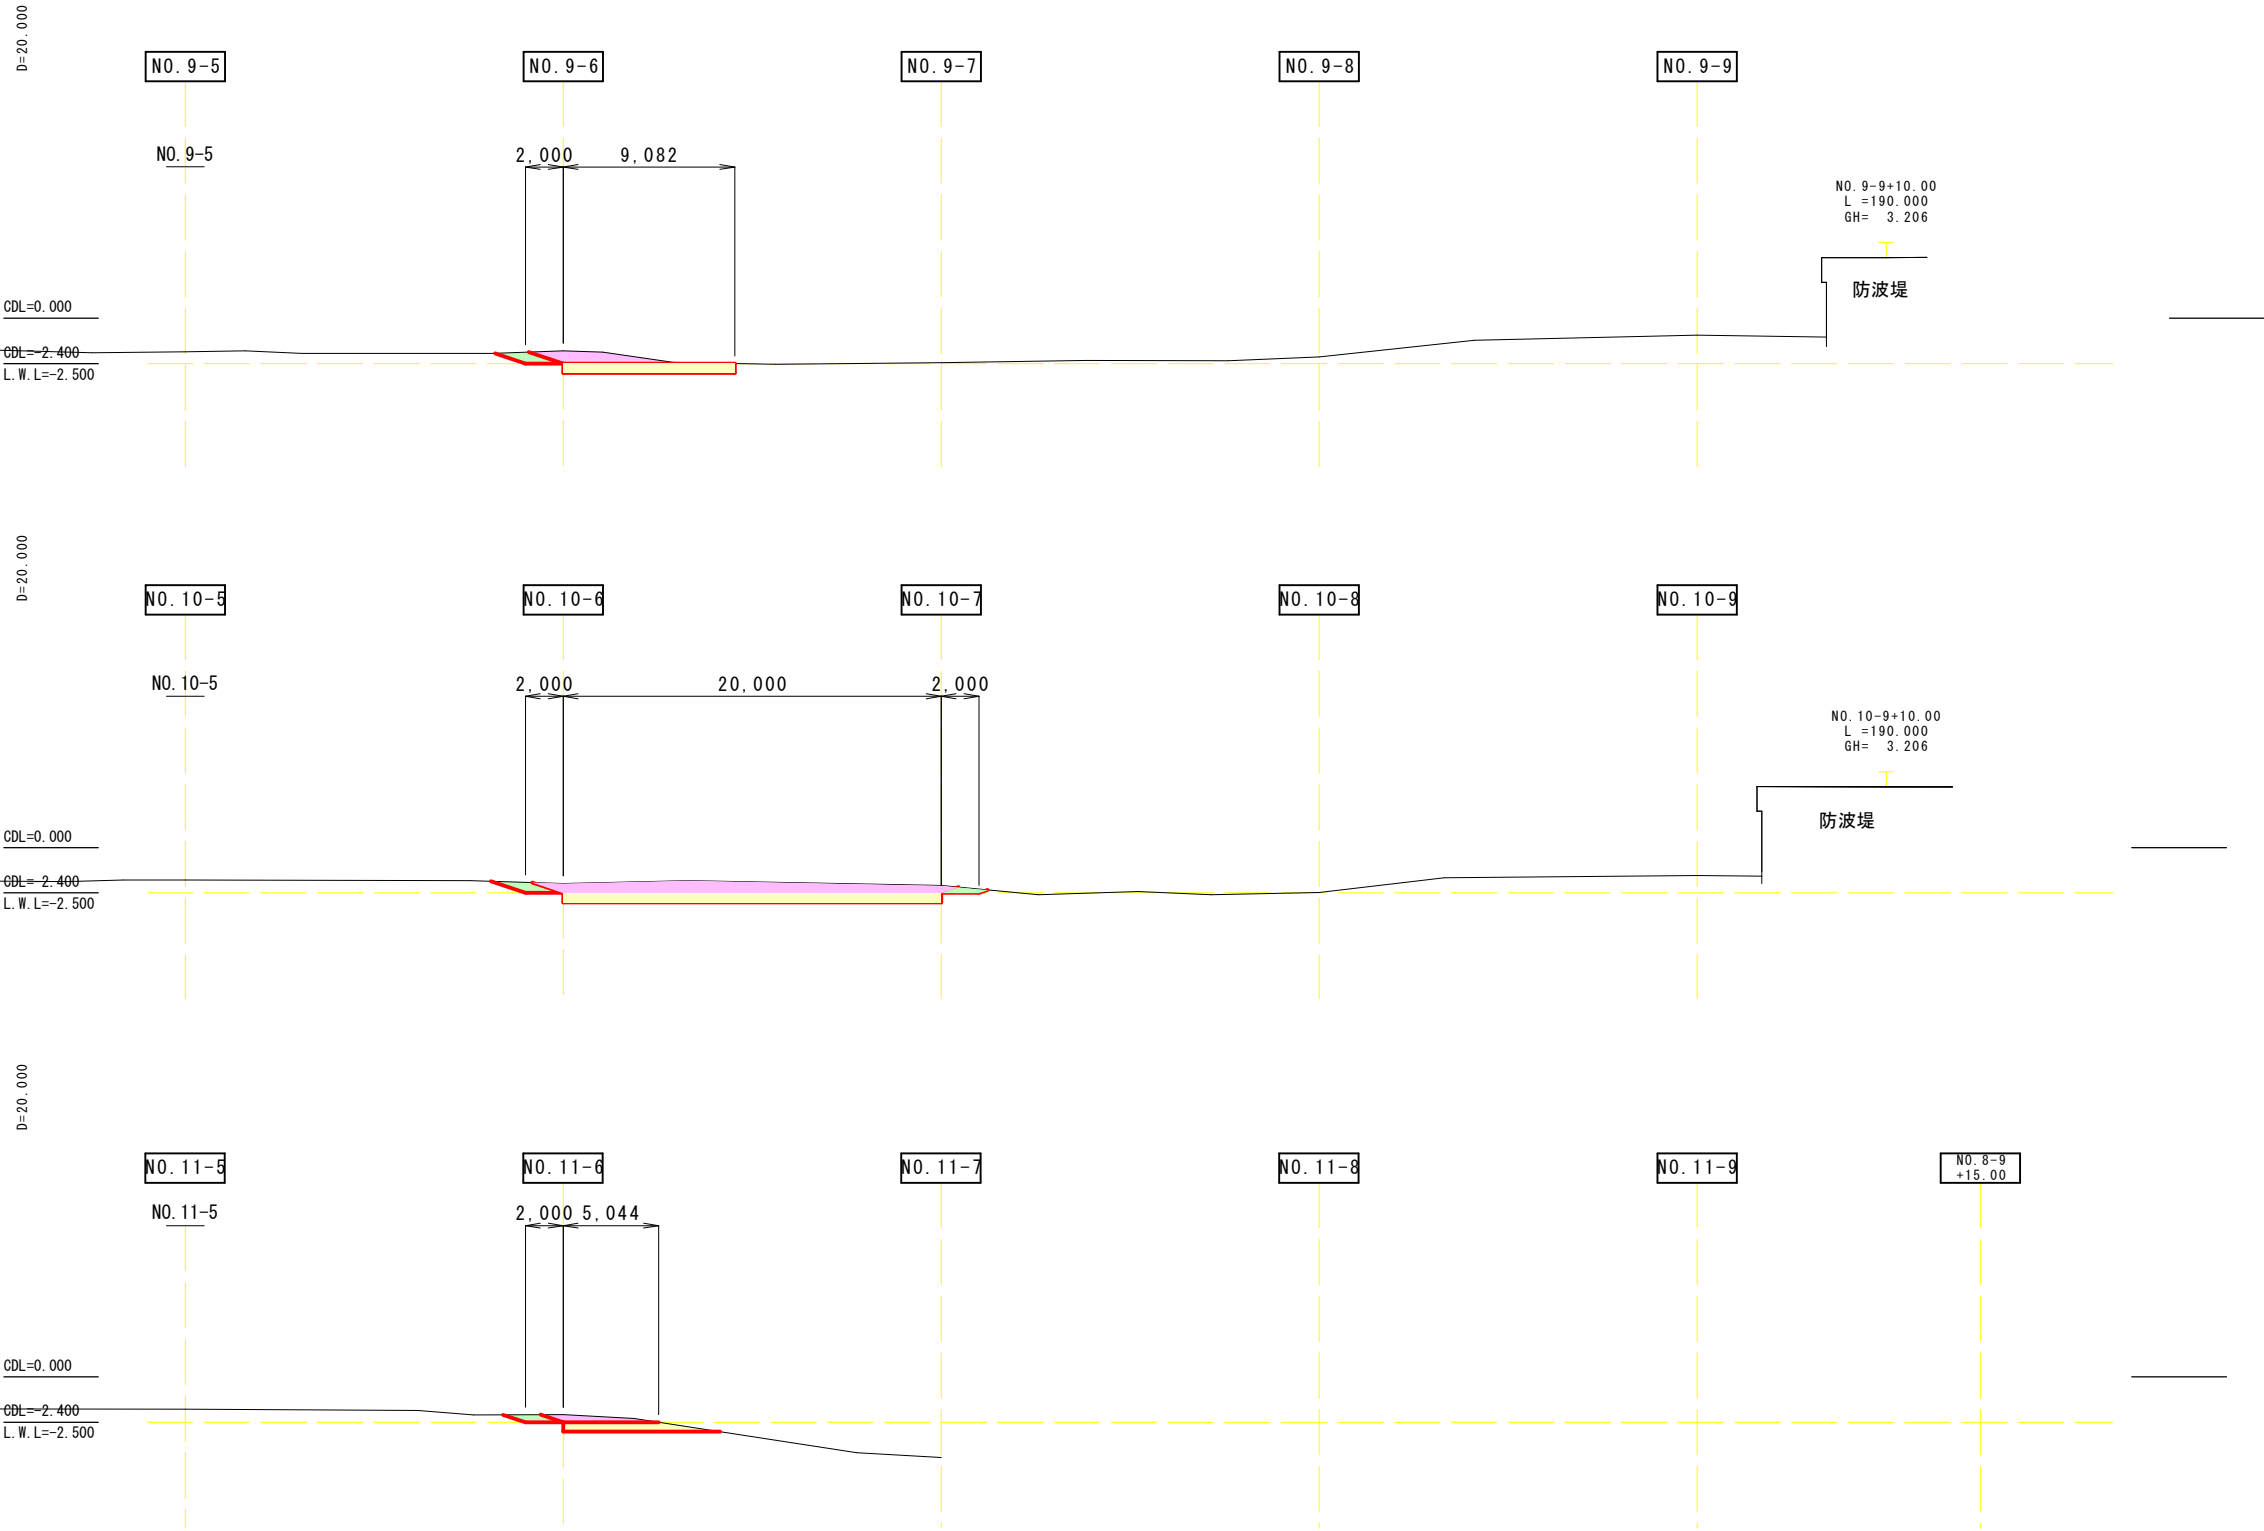

(No. 9-5)			
純土量	3.3	余掘土量(法面)	1.1
余掘土量(底面)	4.5	床掘(補正)	—

(No. 10-5)			
純土量	11.4	余掘土量(法面)	1.6
余掘土量(底面)	10.0	床掘(補正)	—

(No. 11-5)			
純土量	1.5	余掘土量(法面)	0.8
余掘土量(底面)	3.3	床掘(補正)	—

(縦方向)			
令和 8 年度			
漁 港 名 : 第 1 種漁港 太東漁港			
工事箇所 : いすみ市 岬町中原			
泊 地			
工 事 名	太東漁港水産物供給基盤機能保全工事（浚渫）		
図 面 名	泊 地 横 断 図 （ 2 / 2 ）		
作成年月日			
縮 尺	縦 1:400 横 1:400	図面番号	7 / 8
会 社 名			
事業者名	千葉県南部漁港事務所		