



土砂搬出経路図

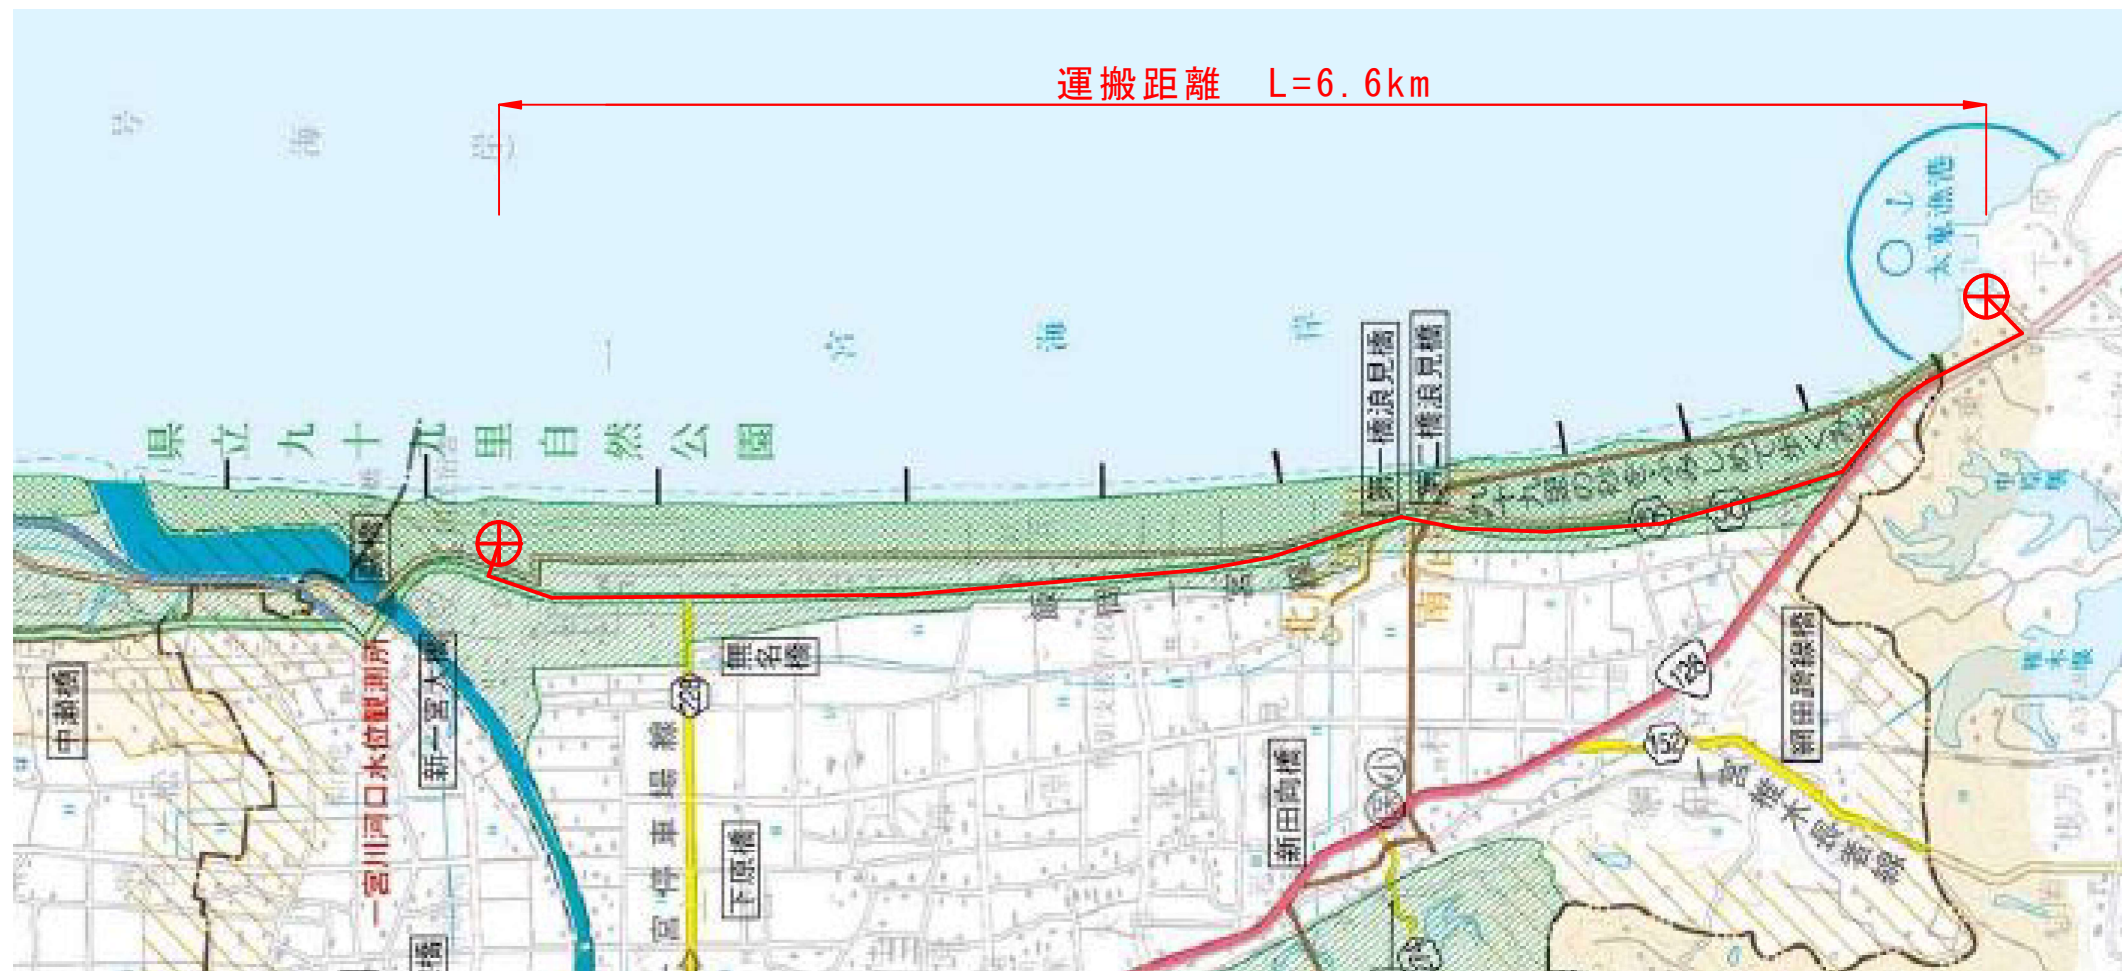

仮設参考図
S=FREE

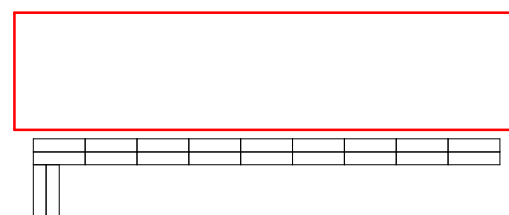

敷鉄板設置数
20枚
20 * 9.29=186m2

一宮町道

※土砂仮置き場所については、
関係機関及び監督職員と協議の上、
確定するものとする。

令和 8 年度
漁 港 名 : 第 1 種漁港 太東漁港
工事箇所 : いすみ市 岬町中原

工 事 名	太東漁港水産物供給基盤機能保全工事（浚渫）		
図 面 名	土砂搬出経路図		
作成年月日			
縮 尺	Free	図面番号	8 / 8
会 社 名			
事業者名	千葉県南部漁港事務所		