

東寺山第二県営住宅3,4号棟屋上防水改修工事（令和8年度）

図面番号	図面名称
A－00	表紙・図面リスト
A－01	建築改修工事特記仕様書－1
A－02	建築改修工事特記仕様書－2
A－03	建築改修工事特記仕様書－3
A－04	建築改修工事特記仕様書－4
A－05	案内図・配置図
A－06	3号棟屋根伏図（既存・改修）
A－07	3号棟立面図
A－08	4号棟屋根伏図（既存・改修）
A－09	4号棟立面図
A－10	防水詳細図
A－11	仮設計画図
A－12	仮設計画図－2（参考）

2

仮設工事

○ 1 騒音 粉じん等の対策

● 2 足場その他

○ 3 既存部分の養生

○ 4 仮設間仕切り

● 5 監督職員事務所

○ 6 監督職員事務所の備品等

● 7 工事用水

● 8 工事用電力

● 9 仮囲い等

○ 10 仮設道路

● 11 交通誘導員

○ 1 施工数量調査

● 2 降雨等に対する養生方法(とい共)

● 3 既存防水の処理

● 4 既存下地の処理

○ 1 騒音 粉じん等の対策

○ 2 足場その他

○ 3 既存部分の養生

○ 4 仮設間仕切り

● 5 監督職員事務所

○ 6 監督職員事務所の備品等

● 7 工事用水

● 8 工事用電力

● 9 仮囲い等

○ 10 仮設道路

● 11 交通誘導員

○ 1 施工数量調査

● 2 降雨等に対する養生方法(とい共)

● 3 既存防水の処理

● 4 既存下地の処理

○ 5 アスファルト防水

屋根保護防水(既存)

改質アスファルトルーフィングシートの種類及び厚さ

新設防水層(屋根保護絶縁工法)の種類

改質アスファルトルーフィングシートの種類及び厚さ

新設防水層(屋根露出工法)の種類

改質アスファルトルーフィングシートの種類及び厚さ

新設防水層(ウレタンゴム系塗膜防水)の種類

ウレタンゴム系塗膜防水X-1の脱気装置の種類及び設置数量

新設防水層(ゴムアスファルト系塗膜防水)の種類

○ 6 改質アスファルトシート防水

屋根露出防水(既存)

改質アスファルトシートの種類及び厚さ

新設防水層の種類

改質アスファルトシートの種類及び厚さ

新設防水層の種類

改質アスファルトシートの種類及び厚さ

新設防水層の種類

改質アスファルトシートの種類及び厚さ

○ 7 合成高分子系ルーフィングシート防水

新設防水層の種類

改質アスファルトシートの種類及び厚さ

新設防水層の種類

改質アスファルトシートの種類及び厚さ

新設防水層の種類

改質アスファルトシートの種類及び厚さ

新設防水層の種類

改質アスファルトシートの種類及び厚さ

○ 8 塗膜防水

新設防水層(ウレタンゴム系塗膜防水)の種類

ウレタンゴム系塗膜防水X-1の脱気装置の種類及び設置数量

新設防水層(ゴムアスファルト系塗膜防水)の種類

新設防水層(ウレタンゴム系塗膜防水)の種類

ウレタンゴム系塗膜防水X-1の脱気装置の種類及び設置数量

新設防水層(ゴムアスファルト系塗膜防水)の種類

新設防水層(ウレタンゴム系塗膜防水)の種類

ウレタンゴム系塗膜防水X-1の脱気装置の種類及び設置数量

新設防水層(ゴムアスファルト系塗膜防水)の種類

○ 9 シーリング

新設防水層の種類

シーリング材の種類、施工箇所

シーリング材の種類、施工箇所

シーリング材の種類、施工箇所

シーリング材の種類、施工箇所

シーリング材の種類、施工箇所

シーリング材の種類、施工箇所

シーリング材の種類、施工箇所

シーリング材の種類、施工箇所

シーリング材の種類、施工箇所

○ 10 保証年限

新設防水層の種類

ウレタンゴム系塗膜防水X-1の脱気装置の種類及び設置数量

新設防水層(ゴムアスファルト系塗膜防水)の種類

新設防水層(ウレタンゴム系塗膜防水)の種類

ウレタンゴム系塗膜防水X-1の脱気装置の種類及び設置数量

新設防水層(ゴムアスファルト系塗膜防水)の種類

新設防水層(ウレタンゴム系塗膜防水)の種類

ウレタンゴム系塗膜防水X-1の脱気装置の種類及び設置数量

新設防水層(ゴムアスファルト系塗膜防水)の種類

工 事 名

東 寺 山 第 二 農 舎 住 宅 3. 4 号 棟 屋 上 防 水 改 修 工 事

製 図 年 月 日

・

名

建 築 改 修 工 事 特 記 仕 様 書 - 2

R8. 1

製 図

千 葉 県 土 整 備 部 都 市 整 備 局 住 宅 課

千 葉 県



住所：千葉市若葉区東寺山町770番1

案内図

3DK・A	3DK・B	3DK・A	3DK・B
3DK・A	3DK・B	3DK・A	3DK・B
3DK・A	3DK・B	3DK・A	3DK・B
3DK・A	3DK・B	3DK・A	3DK・B


3号棟 5F 20戸

3DK・A	3DK・B	3DK・A	3DK・B	3DK・A	3DK・A
3DK・A	3DK・B	3DK・A	3DK・B	3DK・A	3DK・A
3DK・A	3DK・B	3DK・A	3DK・B	3DK・A	3DK・A
3DK・A	3DK・B	3DK・A	3DK・B	3DK・A	3DK・A
3DK・A	3DK・B	3DK・A	3DK・B	3DK・A	3DK・A

4号棟 5F 30戸

住戸概要			
棟	タイプ	戸数	計
3号棟	3DK・A	10戸	20戸
	3DK・B	10戸	
4号棟	3DK・A	20戸	30戸
	3DK・B	10戸	
計			50戸

住棟断面キープラン

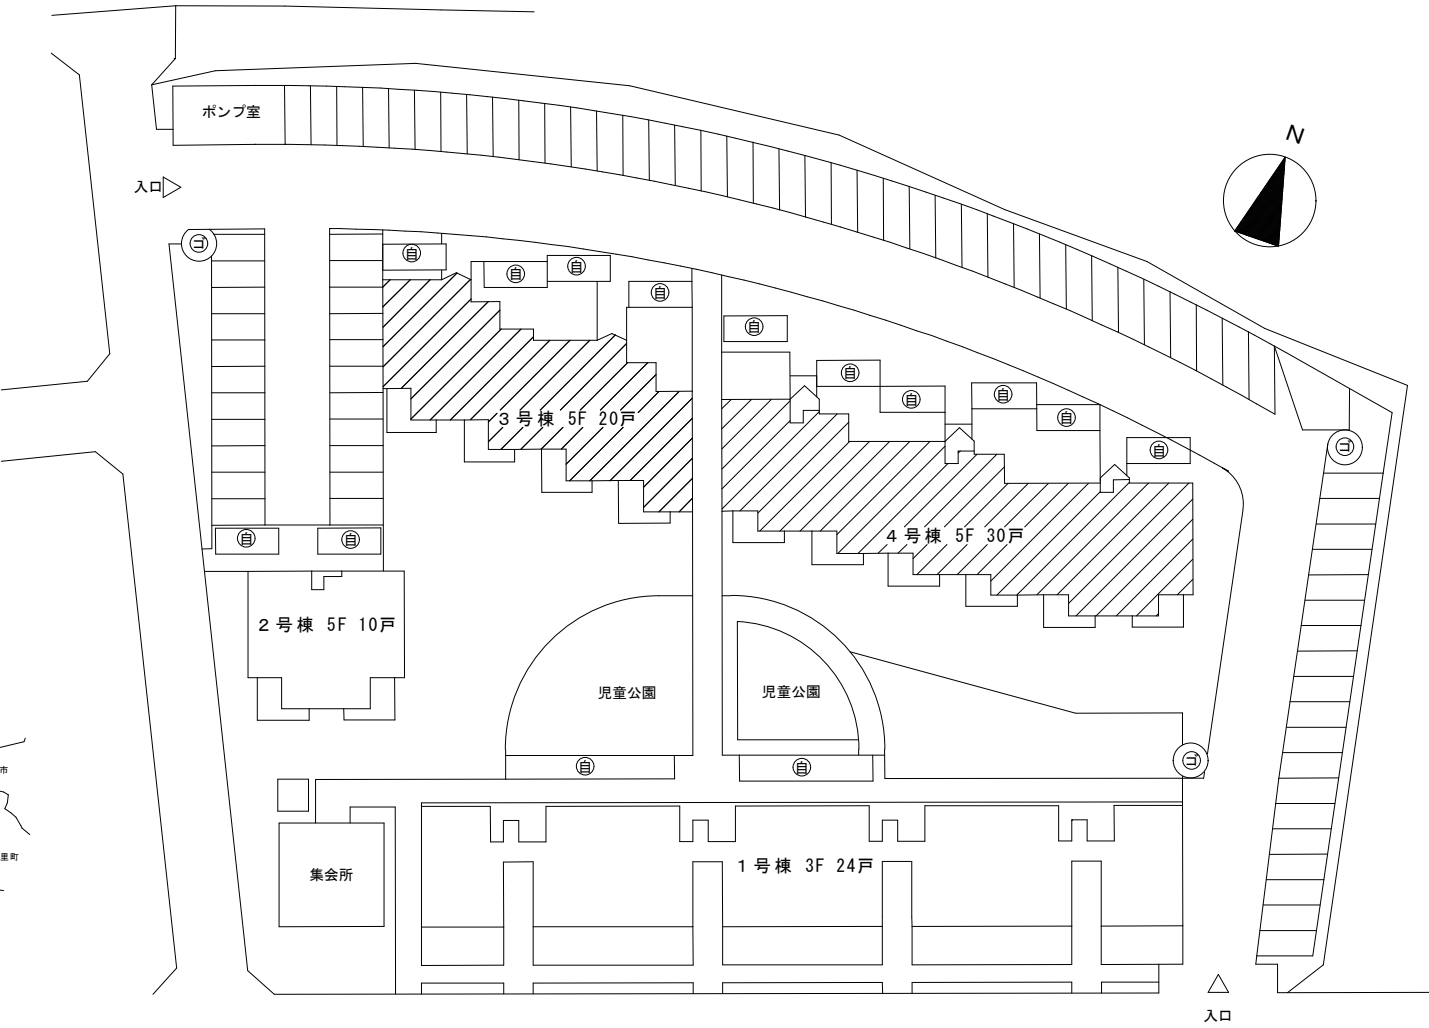

配置図 1：400

：屋上防水改修工事対象棟を示す
(3, 4号棟)

MEMO

1級建築士事務所 登録 1-2202-3479
千葉市若葉区桜木北 3-2-2-6 TEL 043(308)3917
(株) 喬建築設計事務所
KYO
一級建築士 登録番号 第121106 橋場 隆夫

検 印

工事名称
東寺山第二県営住宅3、4号棟屋上防水改修工事
図面名
案内図・配置図

設計年月日

縮尺
A1 1：400
A3 1：800


図面番号

A-05

既存屋根

平場：豆砂利コンクリートt=50伸縮目地（W10）
断熱材t=30
アスファルト防水層
コンクリート金ゴテ押え
立上り：露出アスファルト防水 端部アルミアングル押え撤去

その他：既存屋上点検口蓋撤去
既存ルーフドレイン75φ撤去

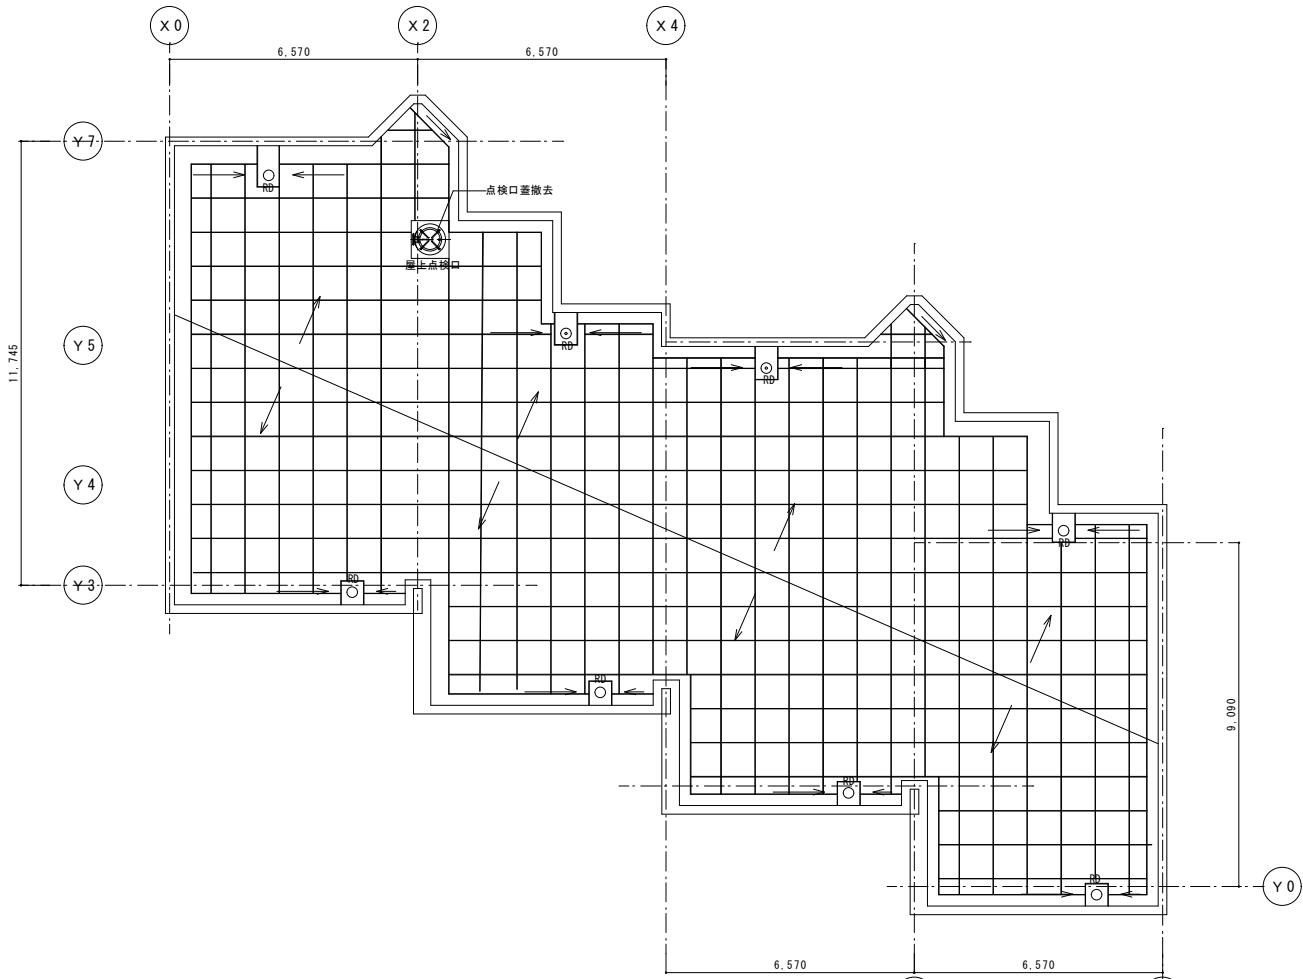

RFL				
5FL	3DK・A	3DK・B	3DK・A	3DK・B
4FL	3DK・A	3DK・B	3DK・A	3DK・B
3FL	3DK・A	3DK・B	3DK・A	3DK・B
2FL	3DK・A	3DK・B	3DK・A	3DK・B
1FL	3DK・A	3DK・B	3DK・A	3DK・B
GL	X0	X2	X4	X6


3号棟 5F 20戸

3号棟既存屋根伏図 1：100

改修屋根

平場：伸縮目地（W10）撤去後バックアップ材挿入の上脱気テープ貼
デッキブラシ清掃
高反射合成高分子系シート防水t=2mm（機械固定工法）+脱気装置（4箇所 SUS製）
立上り：露出アスファルト防水層撤去（押え金物共）下地調整後
仮防水兼下地処理剤塗の上
高反射合成高分子系シート防水t=2mm圧着工法
パラベット笠木：下地調整後ウレタン塗膜防水

その他：屋上点検口（丸型）既存撤去後ステンレス点検蓋に交換
点検口架台ウレタン塗膜防水
ルーフドレイン 改修用ルーフドレイン新設（8箇所）

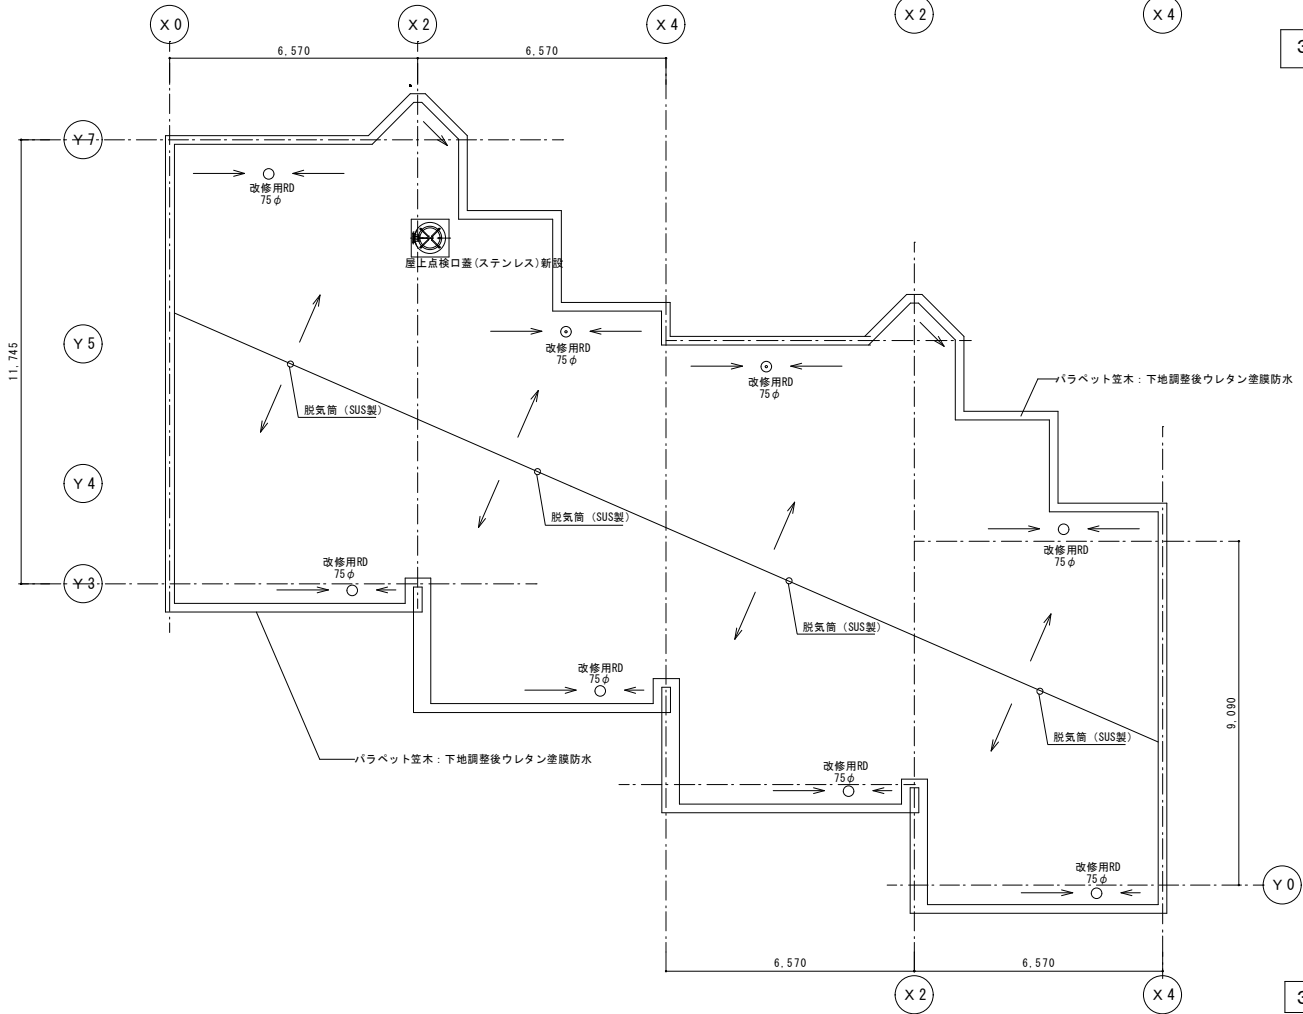

3号棟改修屋根伏図 1：100

MEMO

1級建築士事務所 登録 1-2202-3479
千葉市若葉区桜木北 3-2-6 TEL 043(308)3917
(株) 喬建築設計事務所
KYO
一級建築士 登録番号 第121106 橋場 隆夫

検 印

工事名称
東寺山第二県営住宅 3、4号棟屋上防水改修工事

図 面 名
3号棟屋根伏図(既存・改修)


設計年月日

縮 尺


A1 1：100
A1 1：200

図面番号

A-06

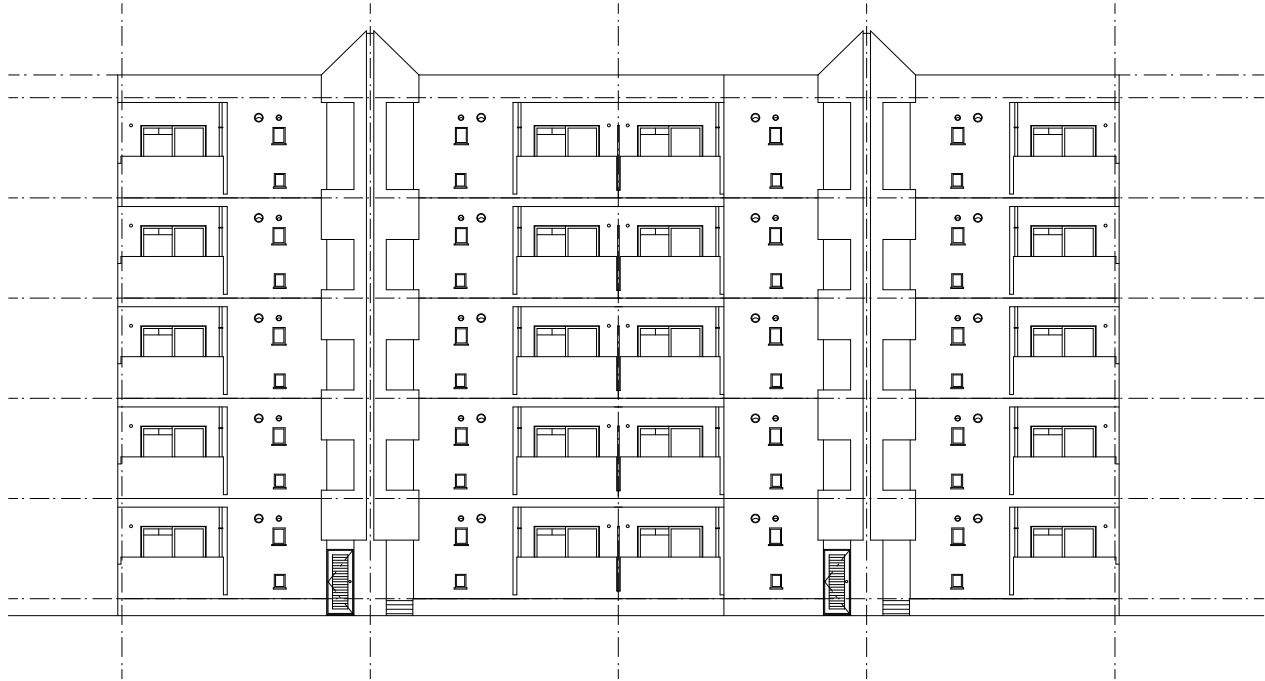


北立面图 1:100

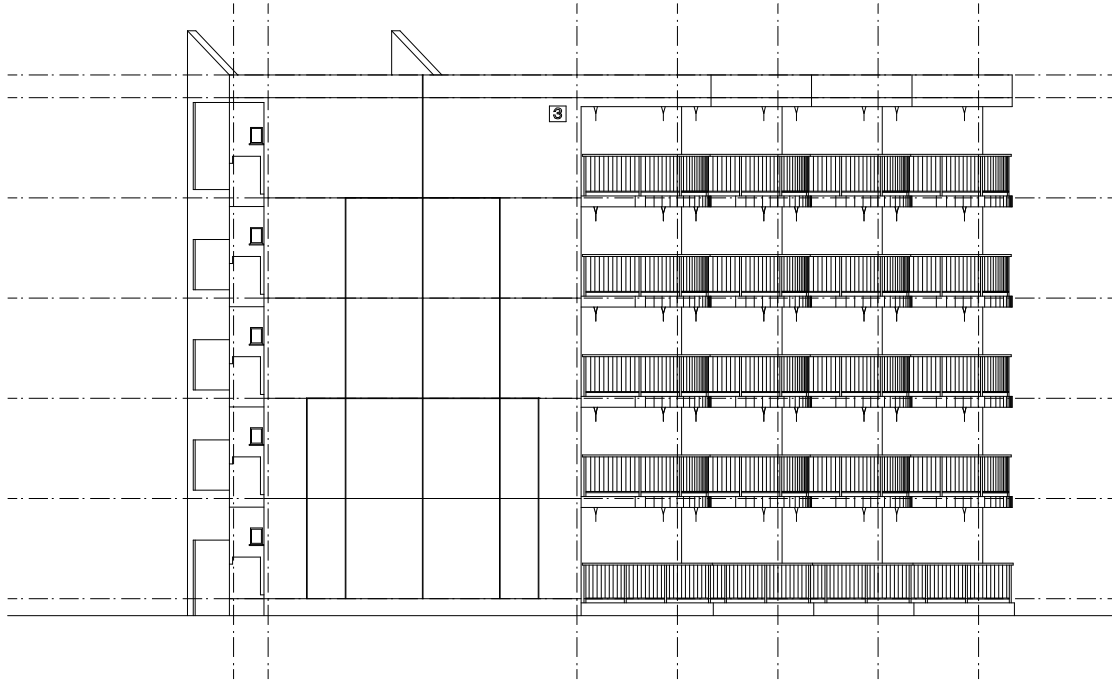

西立面图 1:100



南立面图 1:100

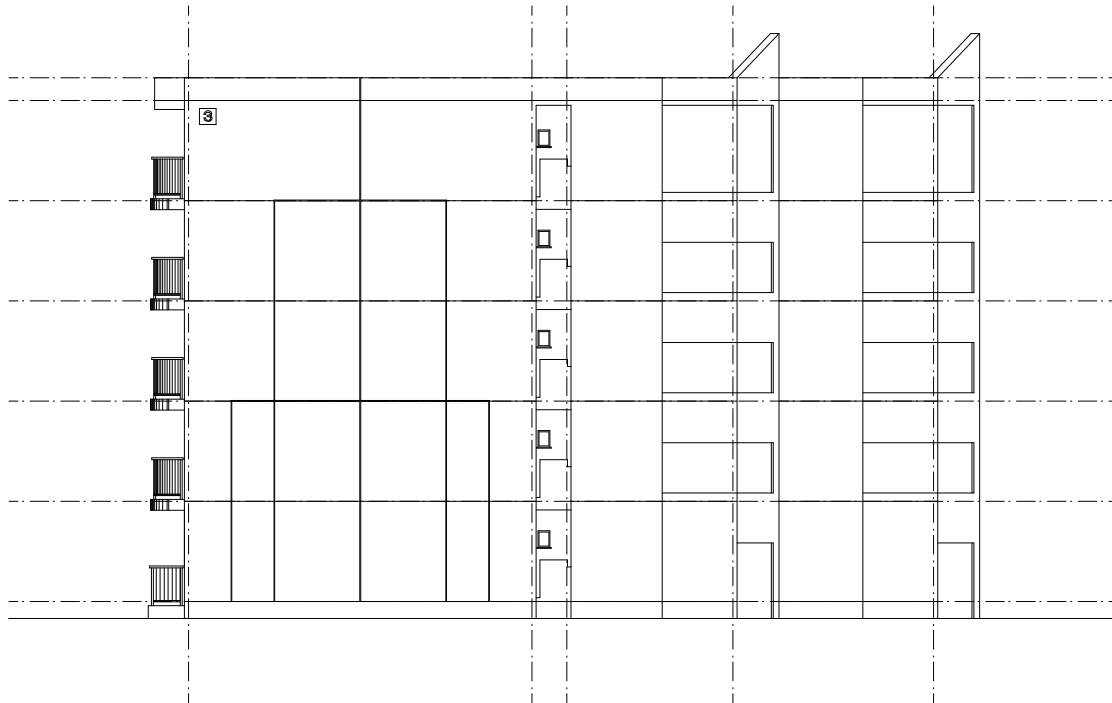

東立面图 1:100

MEMO

1 級 建 築 士 事 務 所 登 録 1-2202-3479
千 葉 市 若 葉 区 桜 木 北 3-2-6 TEL 043(308)3917
(株) 喬 建 築 設 計 事 務 所
KYO
一 級 建 築 士 登 録 番 号 第 121106 楊 場 隆 夫

検 印



工事名称
東寺山第二県営住宅3、4号棟屋上防水改修工事
図 面 名
3号棟立面図

設計年月日


縮 尺
A1 1:100
A3 1:200

図面番号


A-07

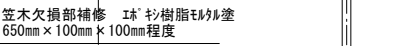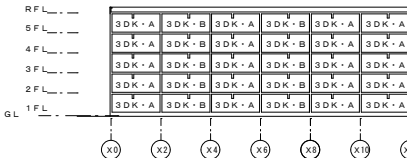

MEMO	1 級 建 築 士 事 務 所 登 録 1-2202-3479 千葉県若葉区桜木北 3-2 2-6 TEL 043 (308) 3917 (株) 喬 建 築 設 計 事 務 所 KYO 一級建築士 登録番号 第121106 橋場 陸夫	検 印				工事名称 東寺山第二県営住宅 3, 4 号棟屋上防水改修工事 図 面 名 4号棟屋根伏図 (既存・改修)	設計年月日		図面番号 A - 0 8
							縮 尺	A1 1:100	
								A3 1:200	

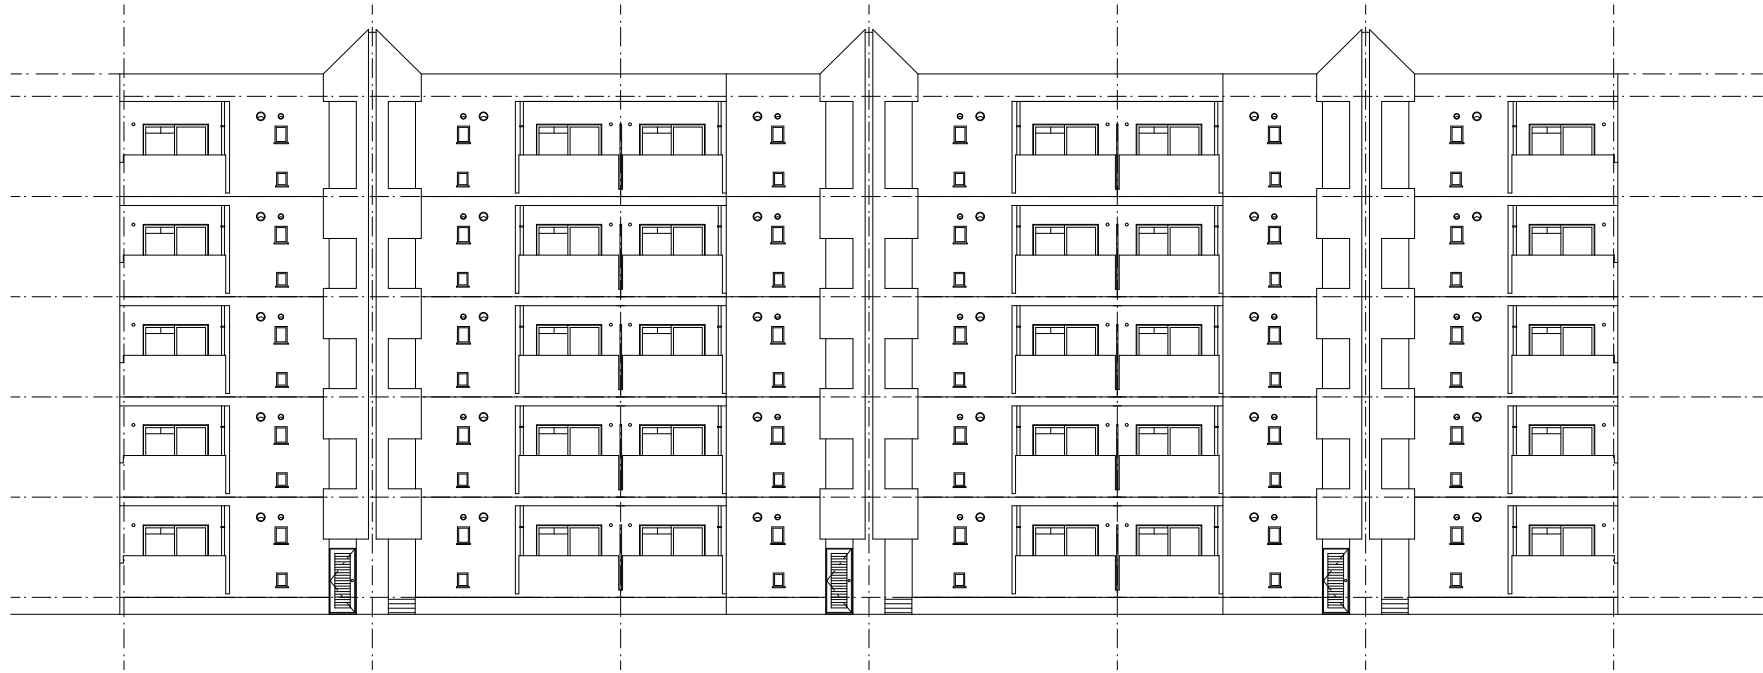


北立面図 1 : 100

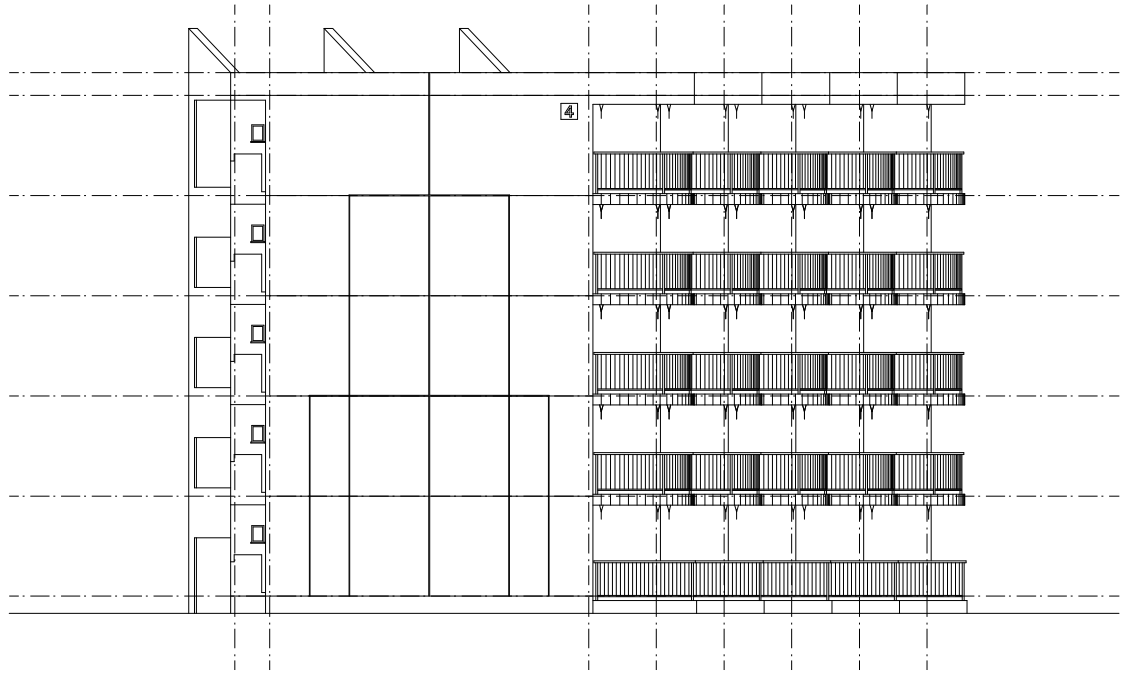

西立面図 1 : 100



南立面図 1 : 100

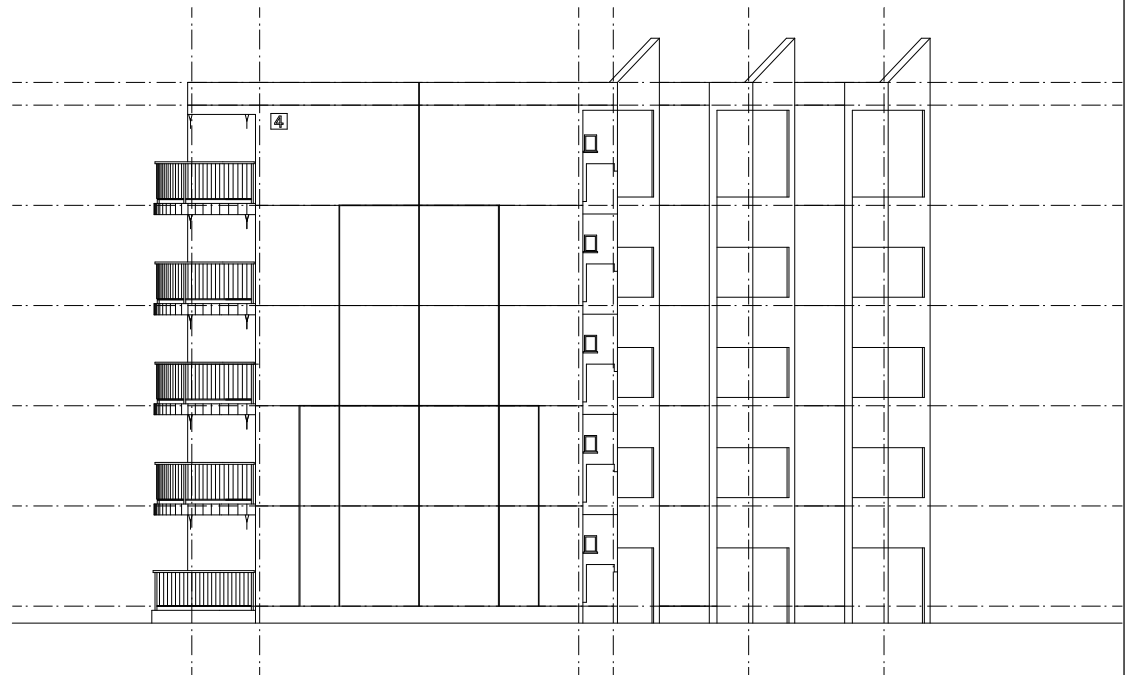

東立面図 1 : 100

MEMO

1級建築士事務所 登録 1-2202-3479
千葉県市川区桜木北 3-22-6 TEL. 043(308)3917
(株) 喬建築設計事務所
KYO
一級建築士 登録番号 第121106 橋場 隆夫

検印






工事名称
東寺山第二県営住宅 3、4号棟屋上防水改修工事
図面名
4号棟立面図

設計年月日

縮尺
A1 1:100
A3 1:200

図面番号


A-09

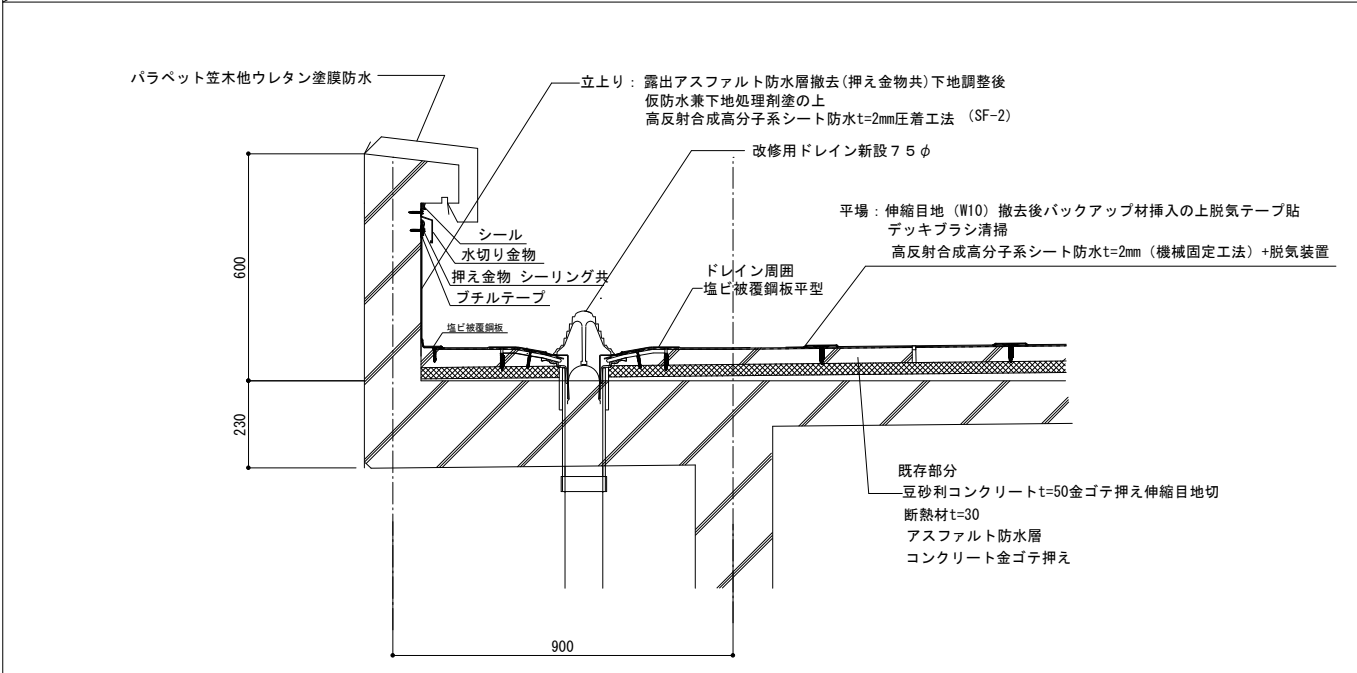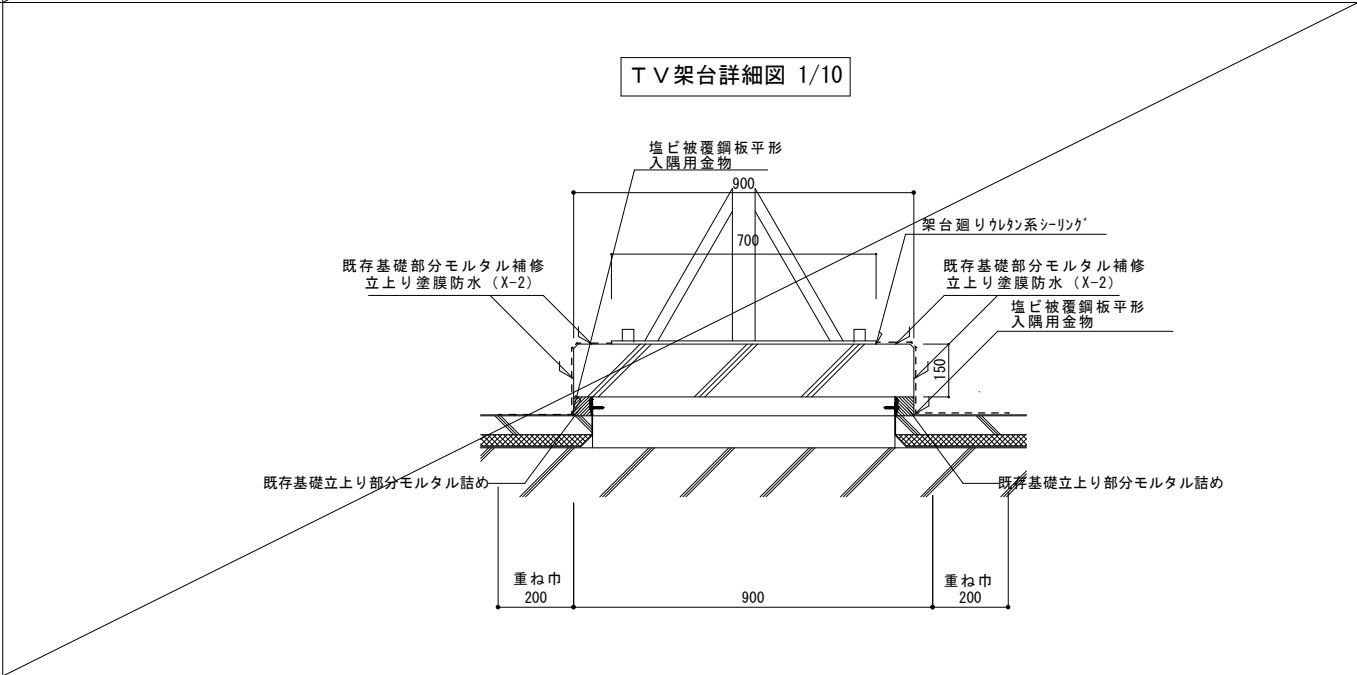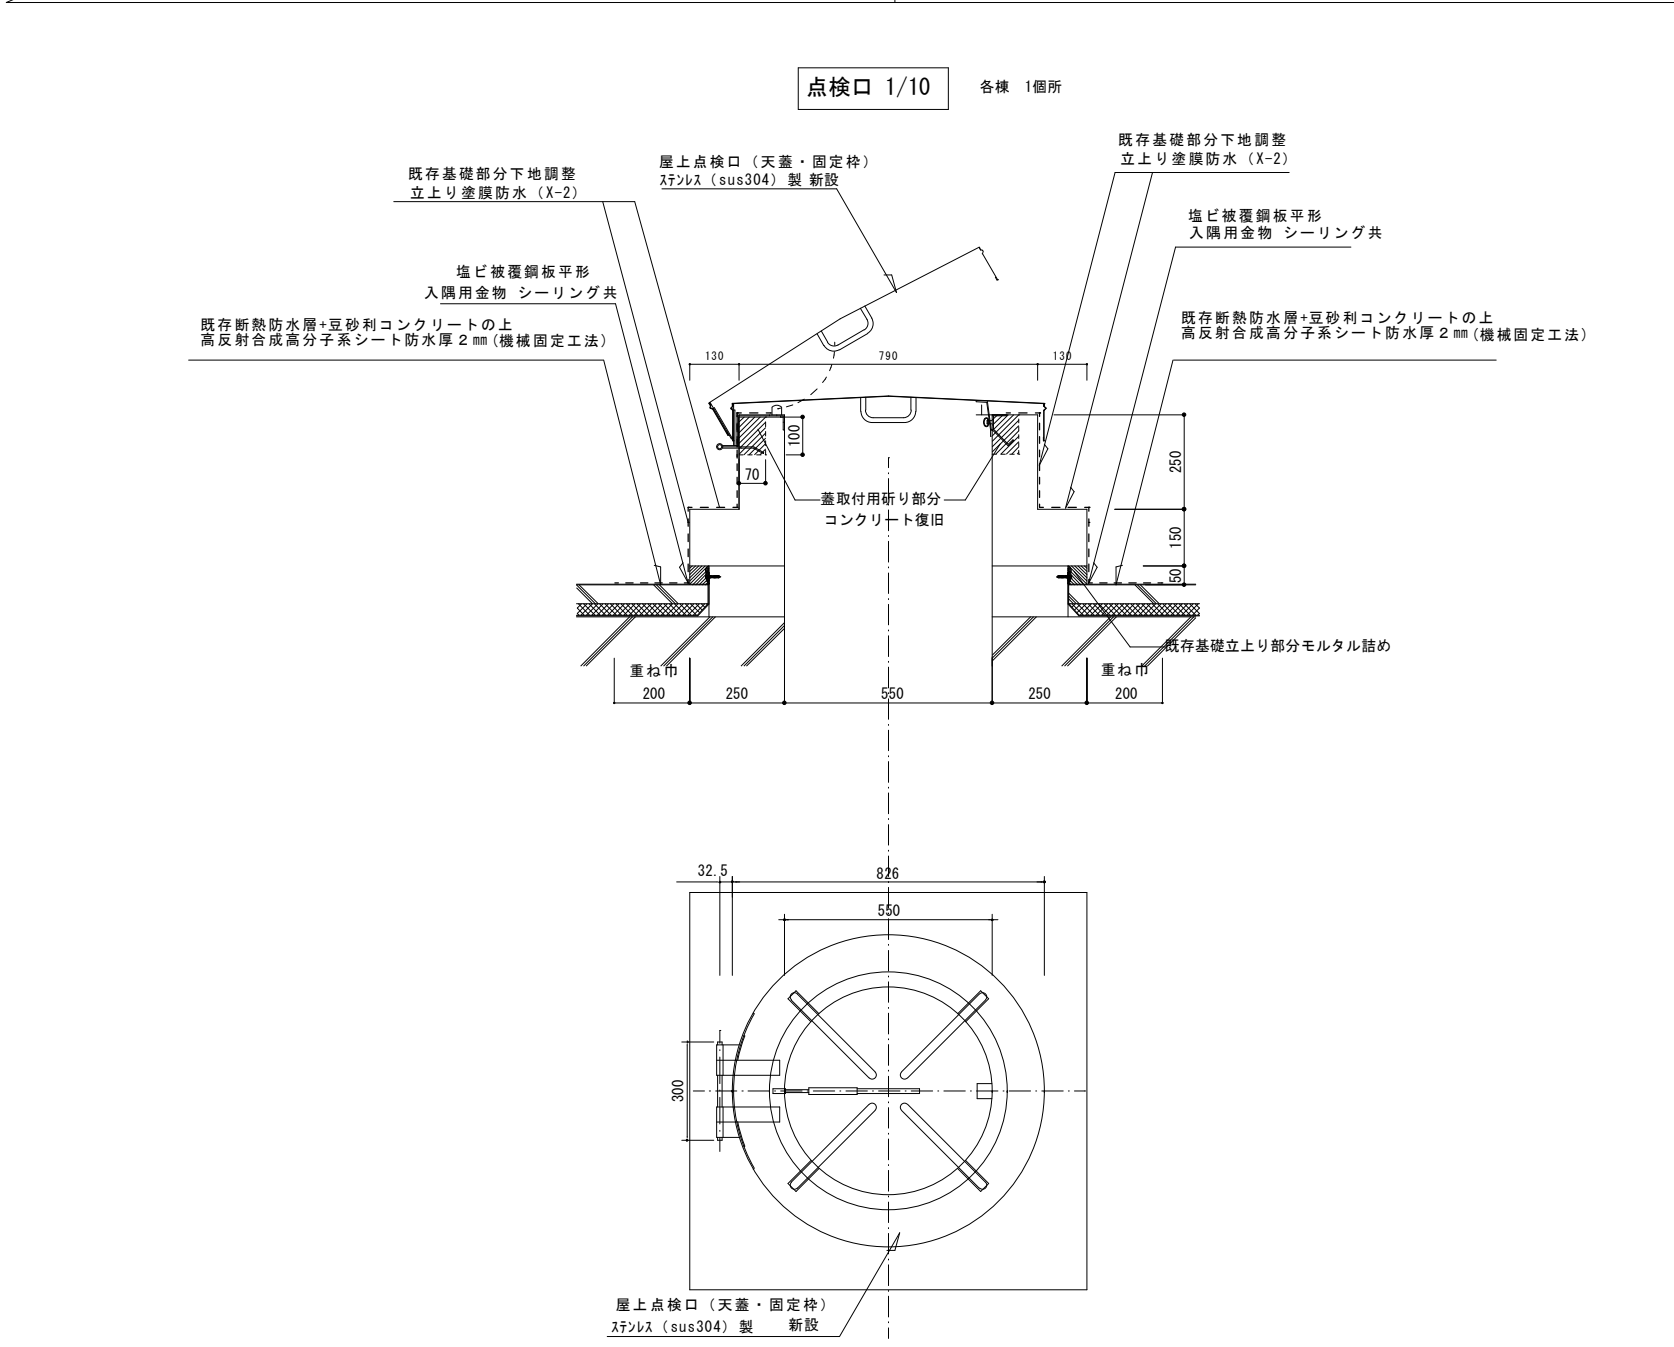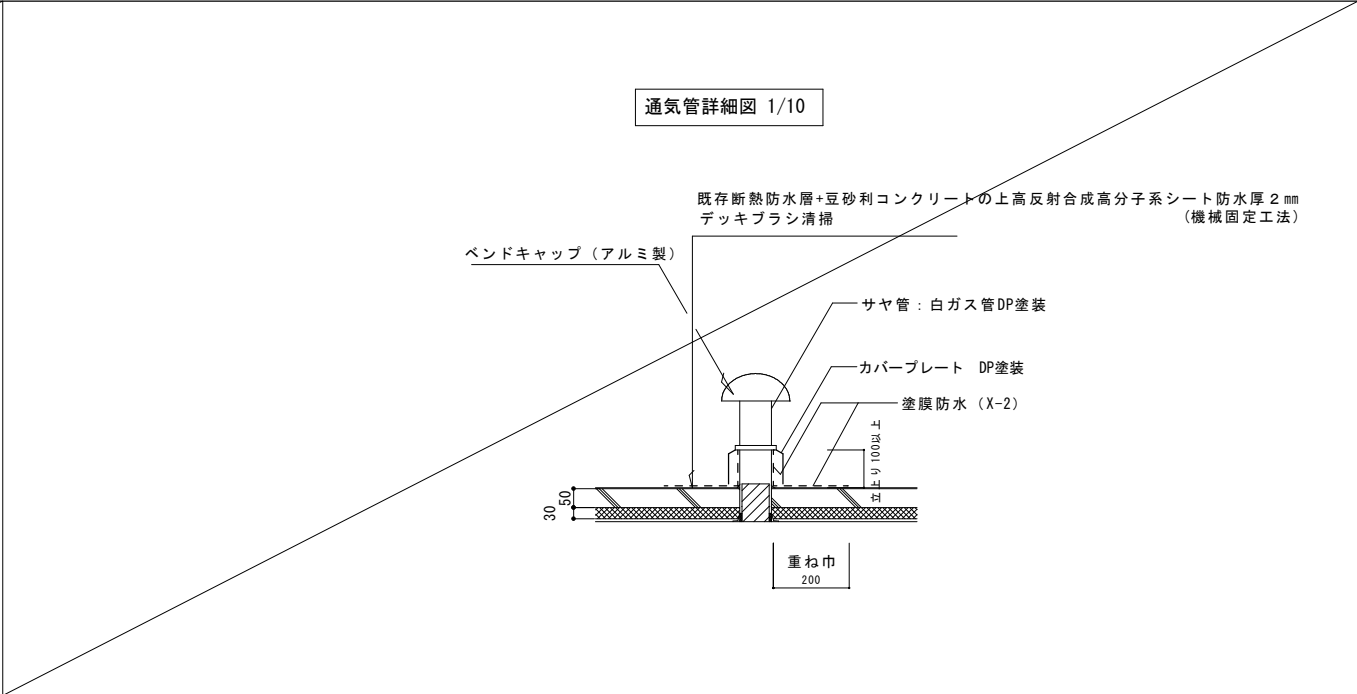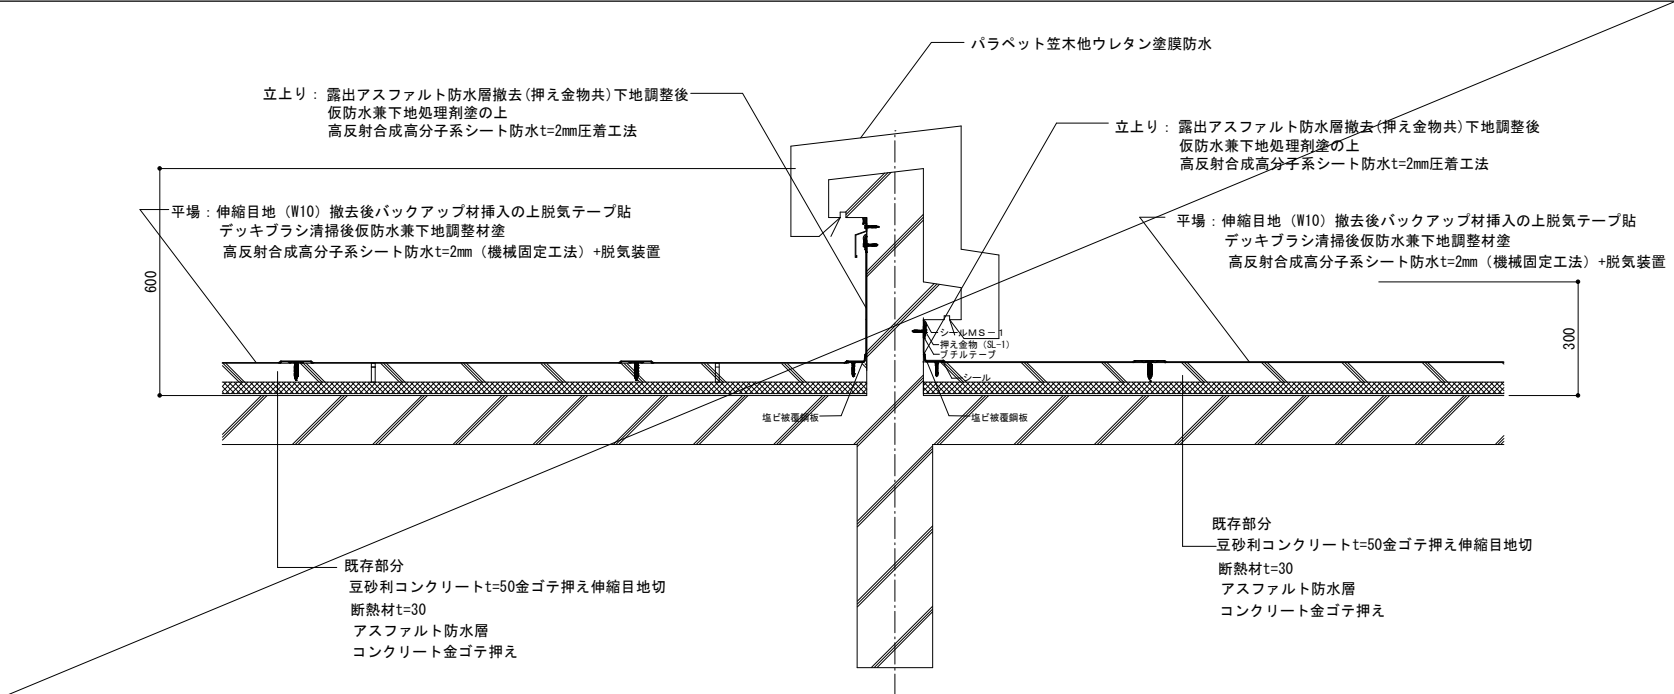

MEMO					1 級 建 築 士 事 務 所 登 録 1-2202-3479 千 葉 市 若 葉 区 桜 木 北 3-2-2-6 TEL. 043(308)3917 (株) 喬 建 築 設 計 事 務 所 KYO 一 級 建 築 士 登 録 番 号 第 121106 機 場 陸 夫		検 印		工事名称 東 寺 山 第 二 県 営 住 宅 3, 4 号 棟 屋 上 防 水 改 修 工 事	設計年月日	図面番号 A-10
									図 面 名 防 水 詳 細 図	縮 尺 A1 1:10, 1:20 A3 1:20, 1:40	




3号棟 5F 20戸

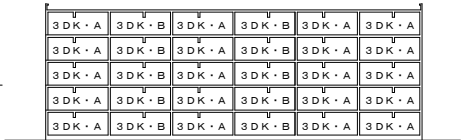

4号棟 5F 30戸


住棟断面キープラン 1：500

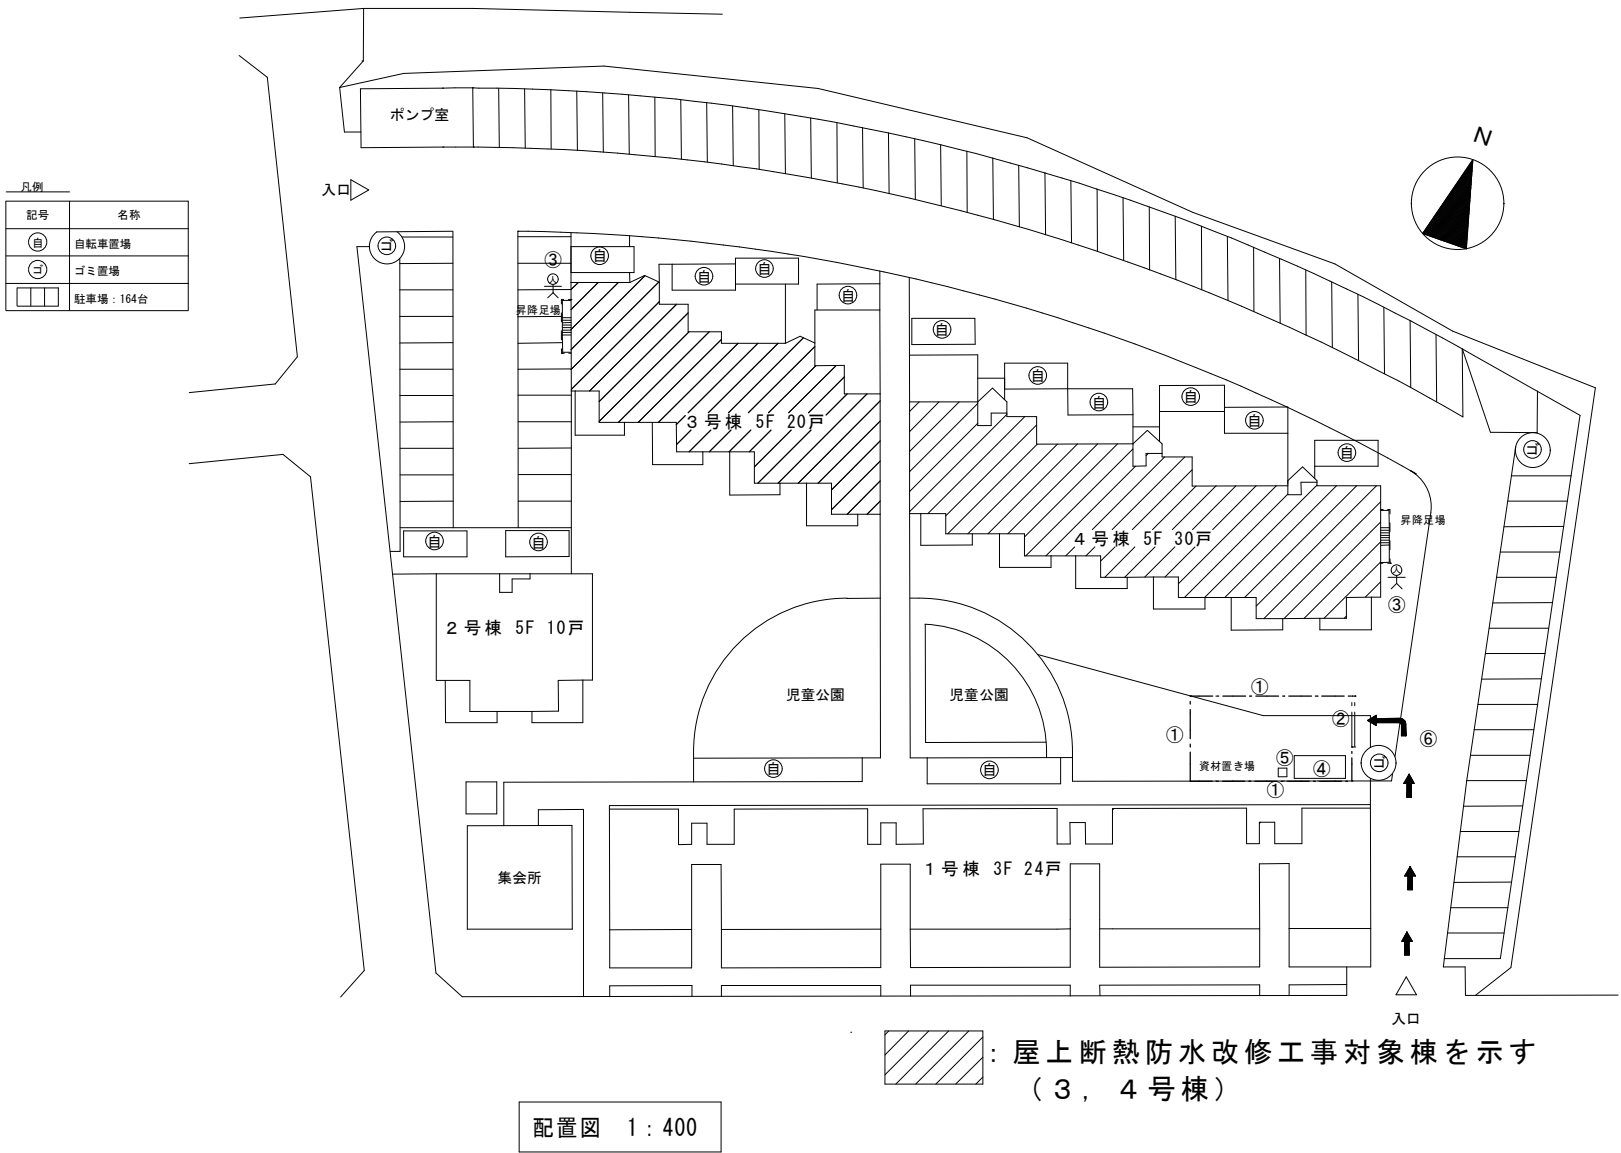



：屋上断熱防水改修工事対象棟を示す
（3，4号棟）

配置図 1：400

記号	仮設概要
①	ガート・フェン1,800x1,800 46.2m
②	加ダートW=6.0m・H=1.8m：1箇所
③	交通指導員：6名
④	現場事務所：ユニットハウス5,400x2,400
⑤	仮設便所（大）
⑥	工事車輛出入口
特記事項 *産廃コンテナ、仮設事務所及び資材置き場設置については、自治会と協議の上決定すること *交通誘導員 計6名 （足場掛け1名、払い1名、荷揚げ時1名/棟当たり） *ラフテレーンクレーン 16t吊り 2台	

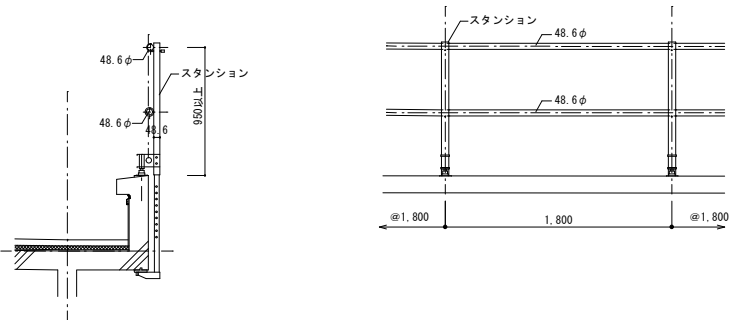

屋上仮設落下防止柵詳細図 1 : 30 (参考図)

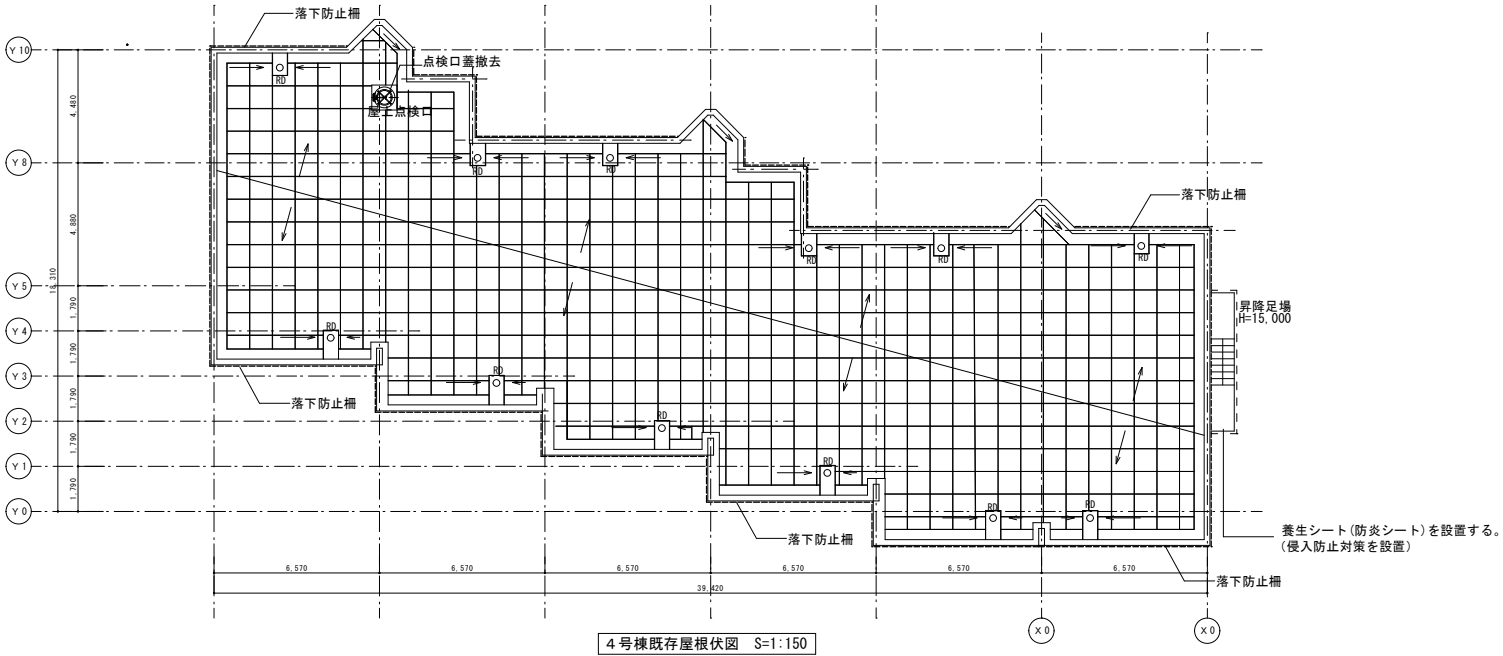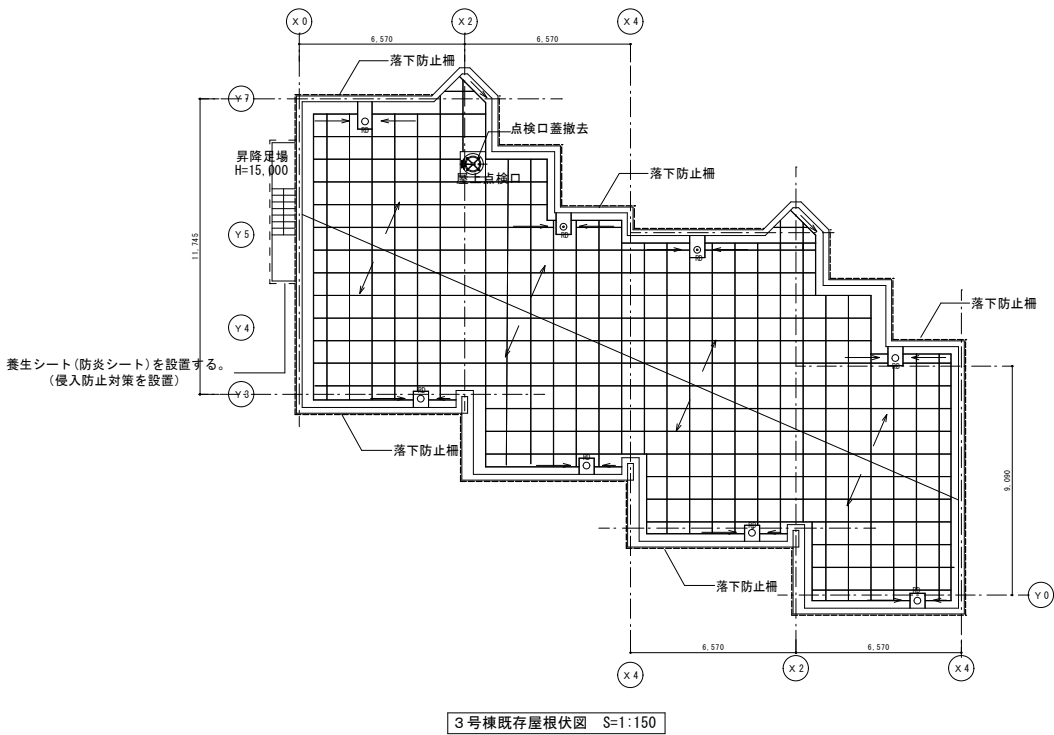

※外壁仕上塗材にアスベストを含有するため、外壁足場の壁つなぎ設置時には集じん装置付ドリル等を使用すること。
なお、アスベストが含有した廃棄物は飛散防止措置を講じる等、法令に基づき適正に処理をおこなうこと。

MEMO	1 級 建 築 士 事 務 所 登録 1-2202-3479 千葉県市川区桜木北 3-2 2-6 TEL 043(308)3917 (株) 喬 建 築 設 計 事 務 所 KYO 一級建築士 登録番号 第121106 橋場 隆夫	検 印				工事名称 東東寺山第二県営住宅 3, 4号棟屋上防水改修工事 図 面 名 仮設計画図-2 (参考)	設計年月日	縮 尺 A1 1 : 150 A3 1 : 300	図面番号 A-12