



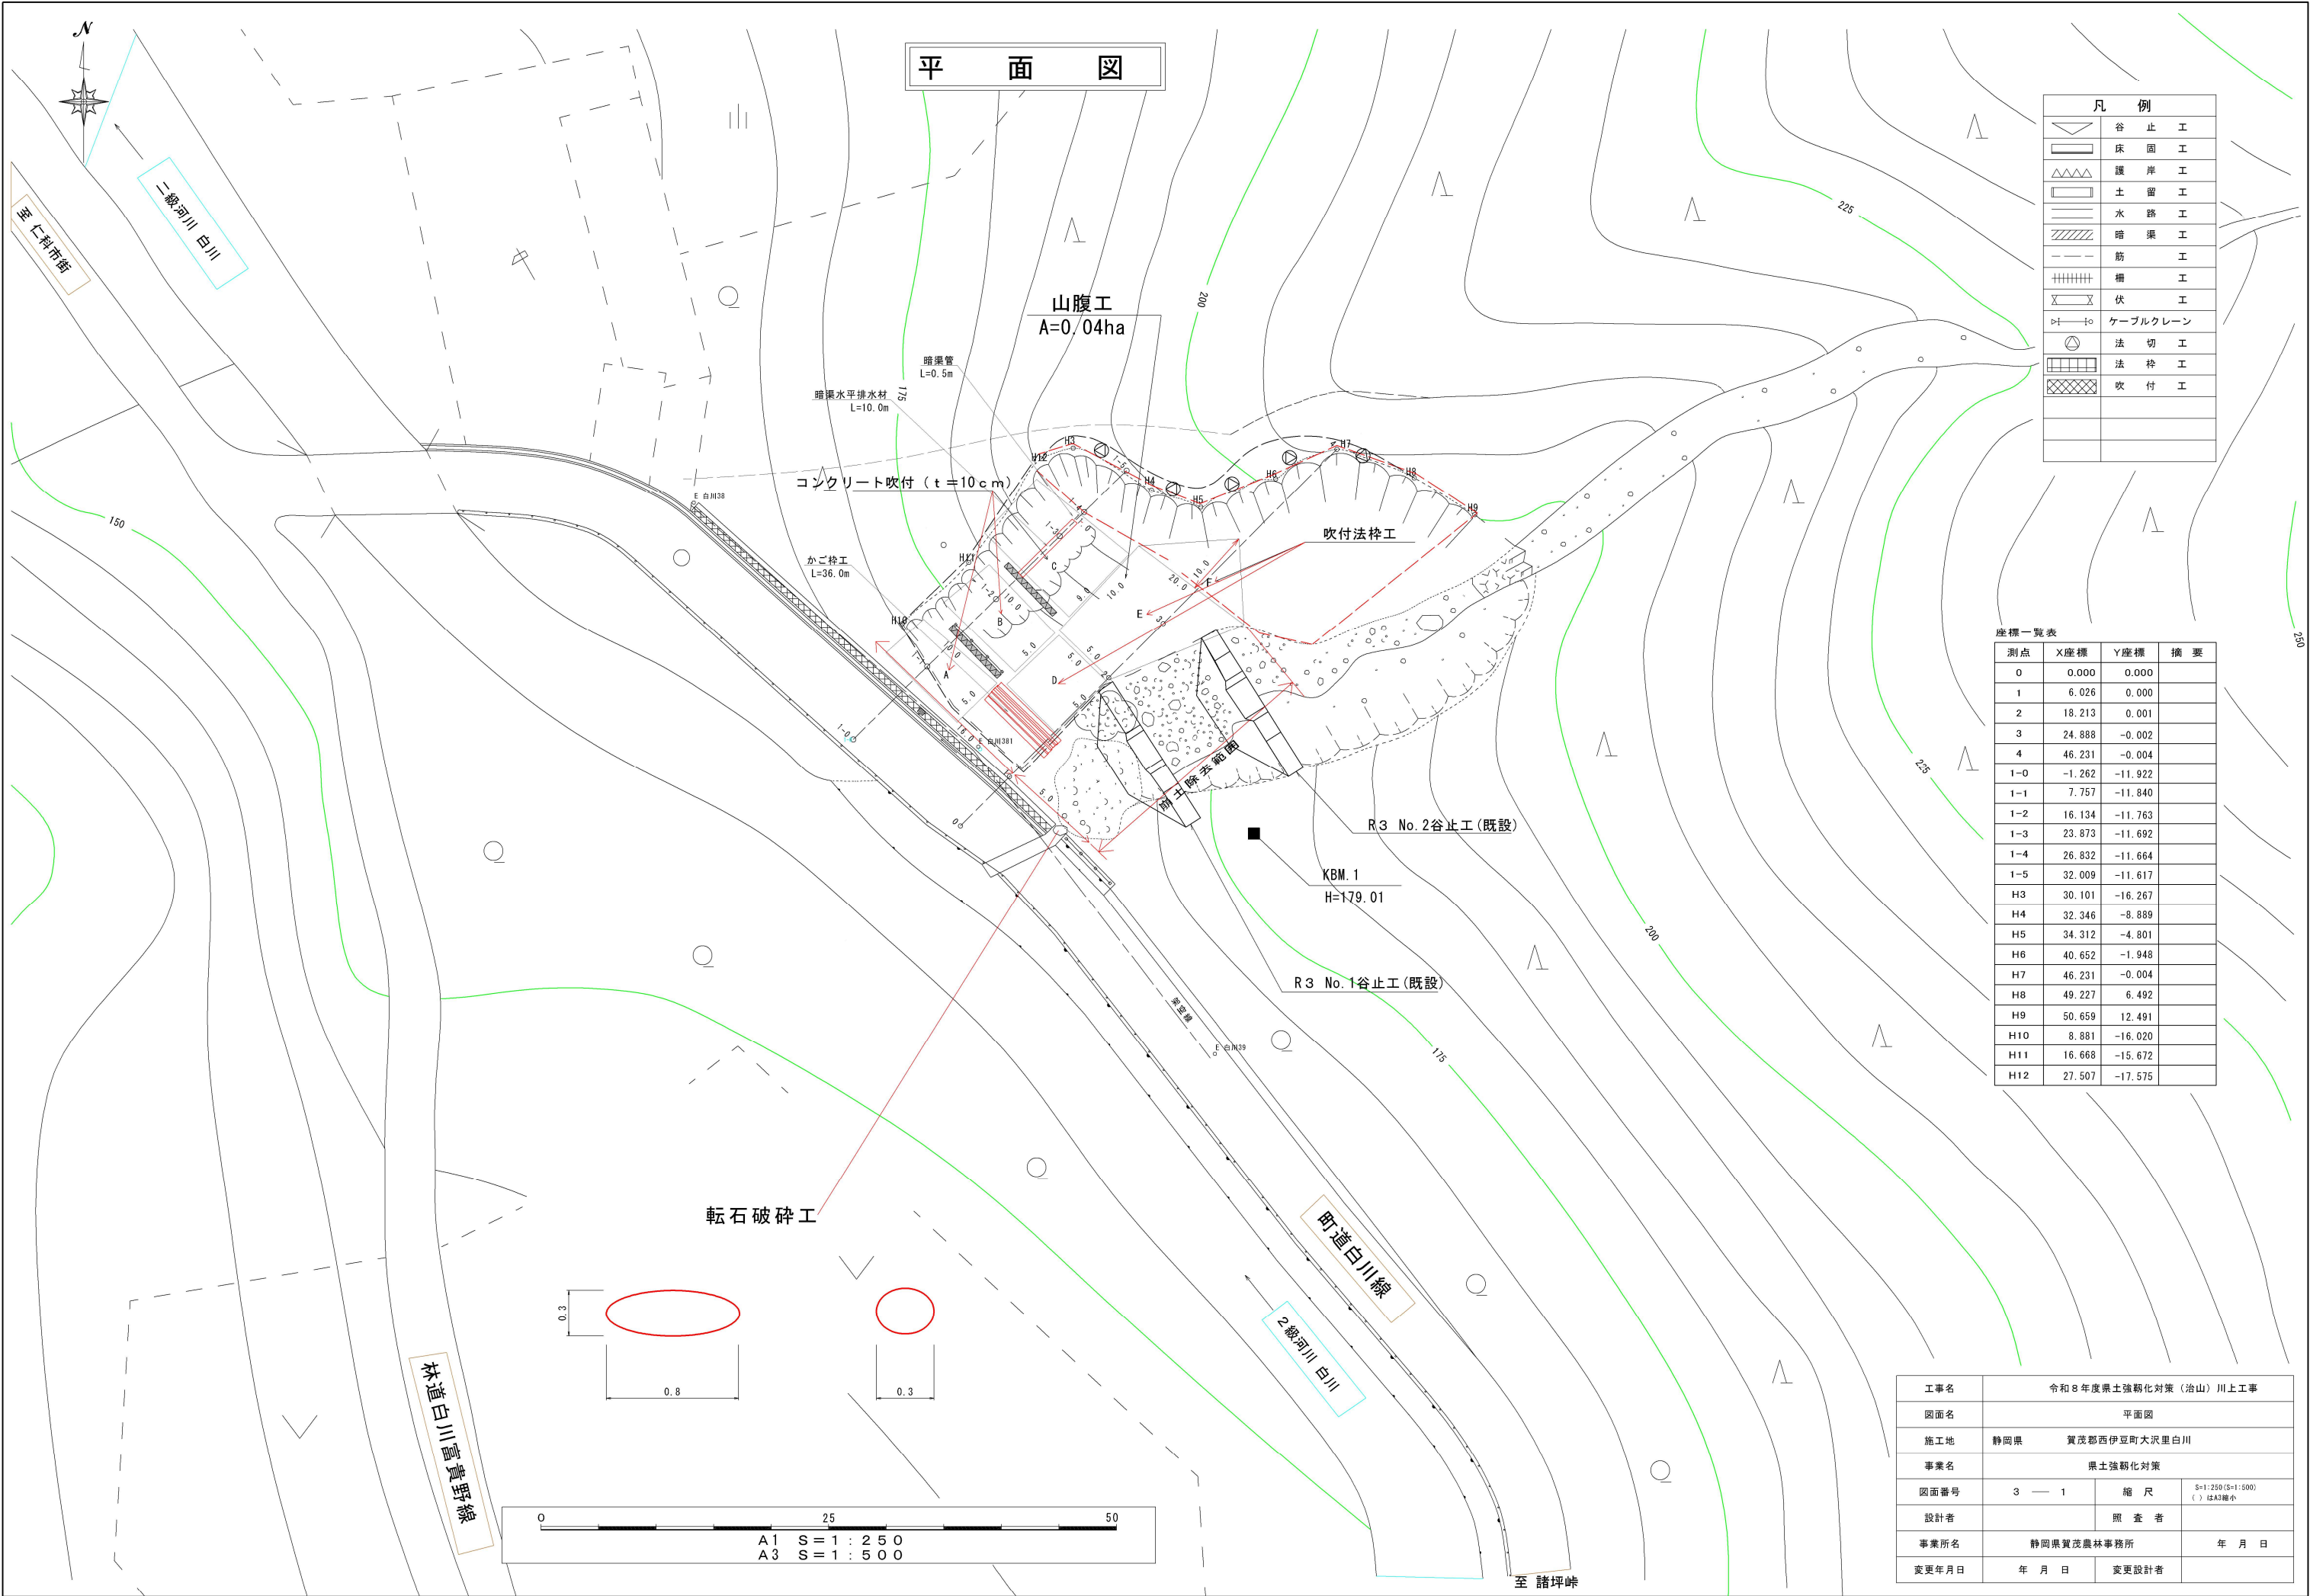


平 面 図

凡 例	
	谷 止 工
	床 固 工
	護 岸 工
	土 留 工
	水 路 工
	暗 渠 工
	筋 工
	柵 工
	伏 工
	ケーブルクレーン
	法 切 工
	法 杭 工
	吹 付 工

座標一覧表			
測点	X座標	Y座標	摘 要
0	0.000	0.000	
1	6.026	0.000	
2	18.213	0.001	
3	24.888	-0.002	
4	46.231	-0.004	
1-0	-1.262	-11.922	
1-1	7.757	-11.840	
1-2	16.134	-11.763	
1-3	23.873	-11.692	
1-4	26.832	-11.664	
1-5	32.009	-11.617	
H3	30.101	-16.267	
H4	32.346	-8.889	
H5	34.312	-4.801	
H6	40.652	-1.948	
H7	46.231	-0.004	
H8	49.227	6.492	
H9	50.659	12.491	
H10	8.881	-16.020	
H11	16.668	-15.672	
H12	27.507	-17.575	

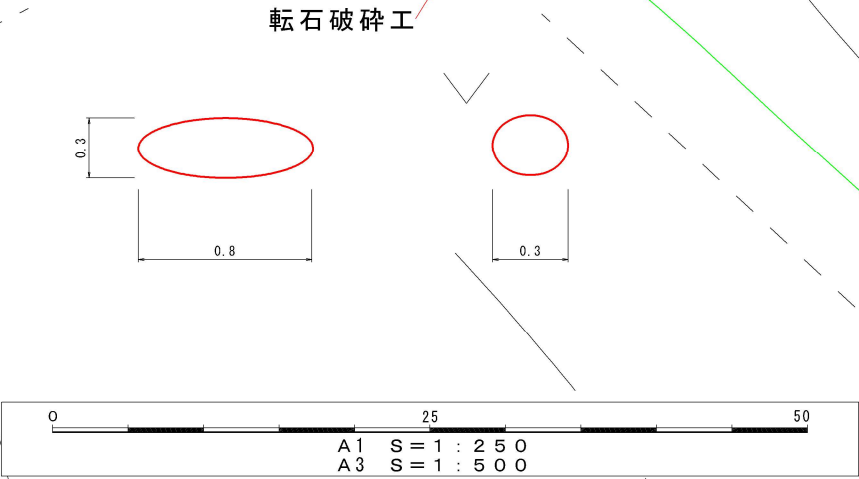

工事名	令和8年度県土強靱化対策（治山）川上工事		
図面名	平面図		
施工地	静岡県 賀茂郡西伊豆町大沢里白川		
事業名	県土強靱化対策		
図面番号	3 — 1	縮 尺	3-1:250 (3-1:500) () はA3縮小
設計者		照 査 者	
事業所名	静岡県賀茂農林事務所		年 月 日
変更年月日	年 月 日	変更設計者	

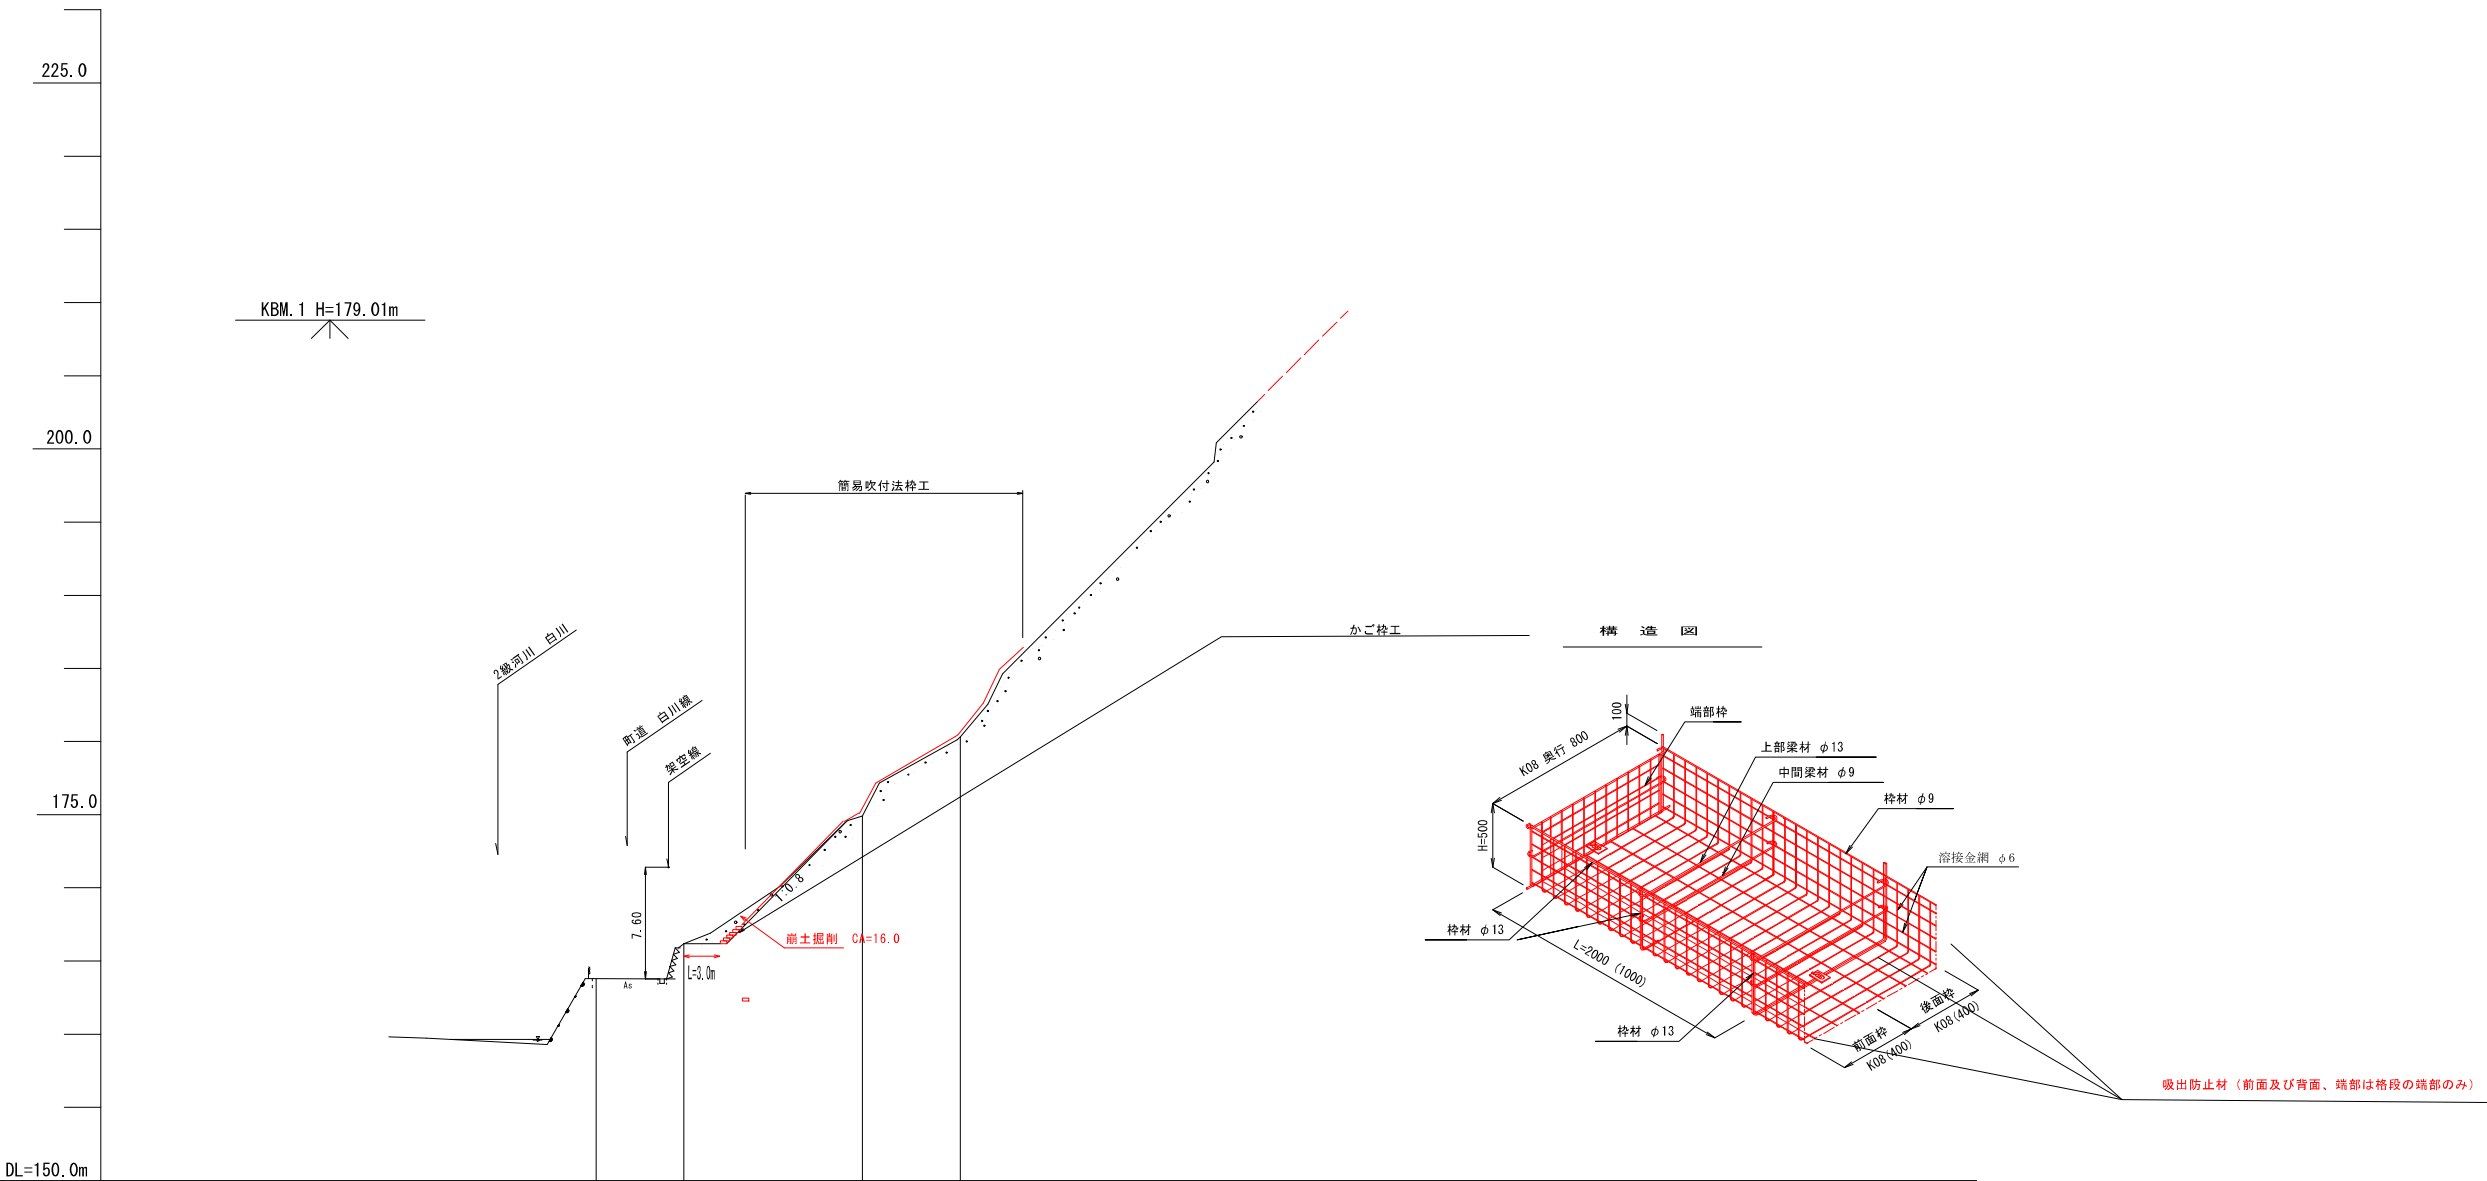


測 点 番 号	No	0	1	2	3	4
区 間 水 平 距 離	$\frac{1}{250}$ (500)	0.0	6.0	12.2	6.7	21.3
通 加 水 平 距 離	$\frac{1}{250}$ (500)	0.0	6.0	18.2	24.9	46.2
区 間 垂 直 距 離	$\frac{1}{250}$ (500)	0.0	2.4	8.7	5.4	25.9
通 加 垂 直 距 離	$\frac{1}{250}$ (500)	0.0	163.8	174.9	180.3	206.2
山 腹 勾 配	%	0.0	40.0	71.3	80.6	121.6
計 画 地 盤 高	m					
工 作 物 堤 高 有効高	m					
工 作 物 床掘高 計画床深	m					

工事名	令和8年度県土強靱化対策（治山）川上工事		
図面名	縦断面図		
施工地	静岡県 賀茂郡西伊豆町大沢里白川		
事業名	県土強靱化対策		
図面番号	3 — 2	縮 尺	S=1/250 (S=1/500) () はA3縮小
設計者		照 査 者	
事業所名	静岡県賀茂農林事務所		年 月 日
変更年月日	年 月 日	変更設計者	

簡易吹付法枠工標準施工図
(ソイルクリートエ Mタイプ1500)

標準展開図

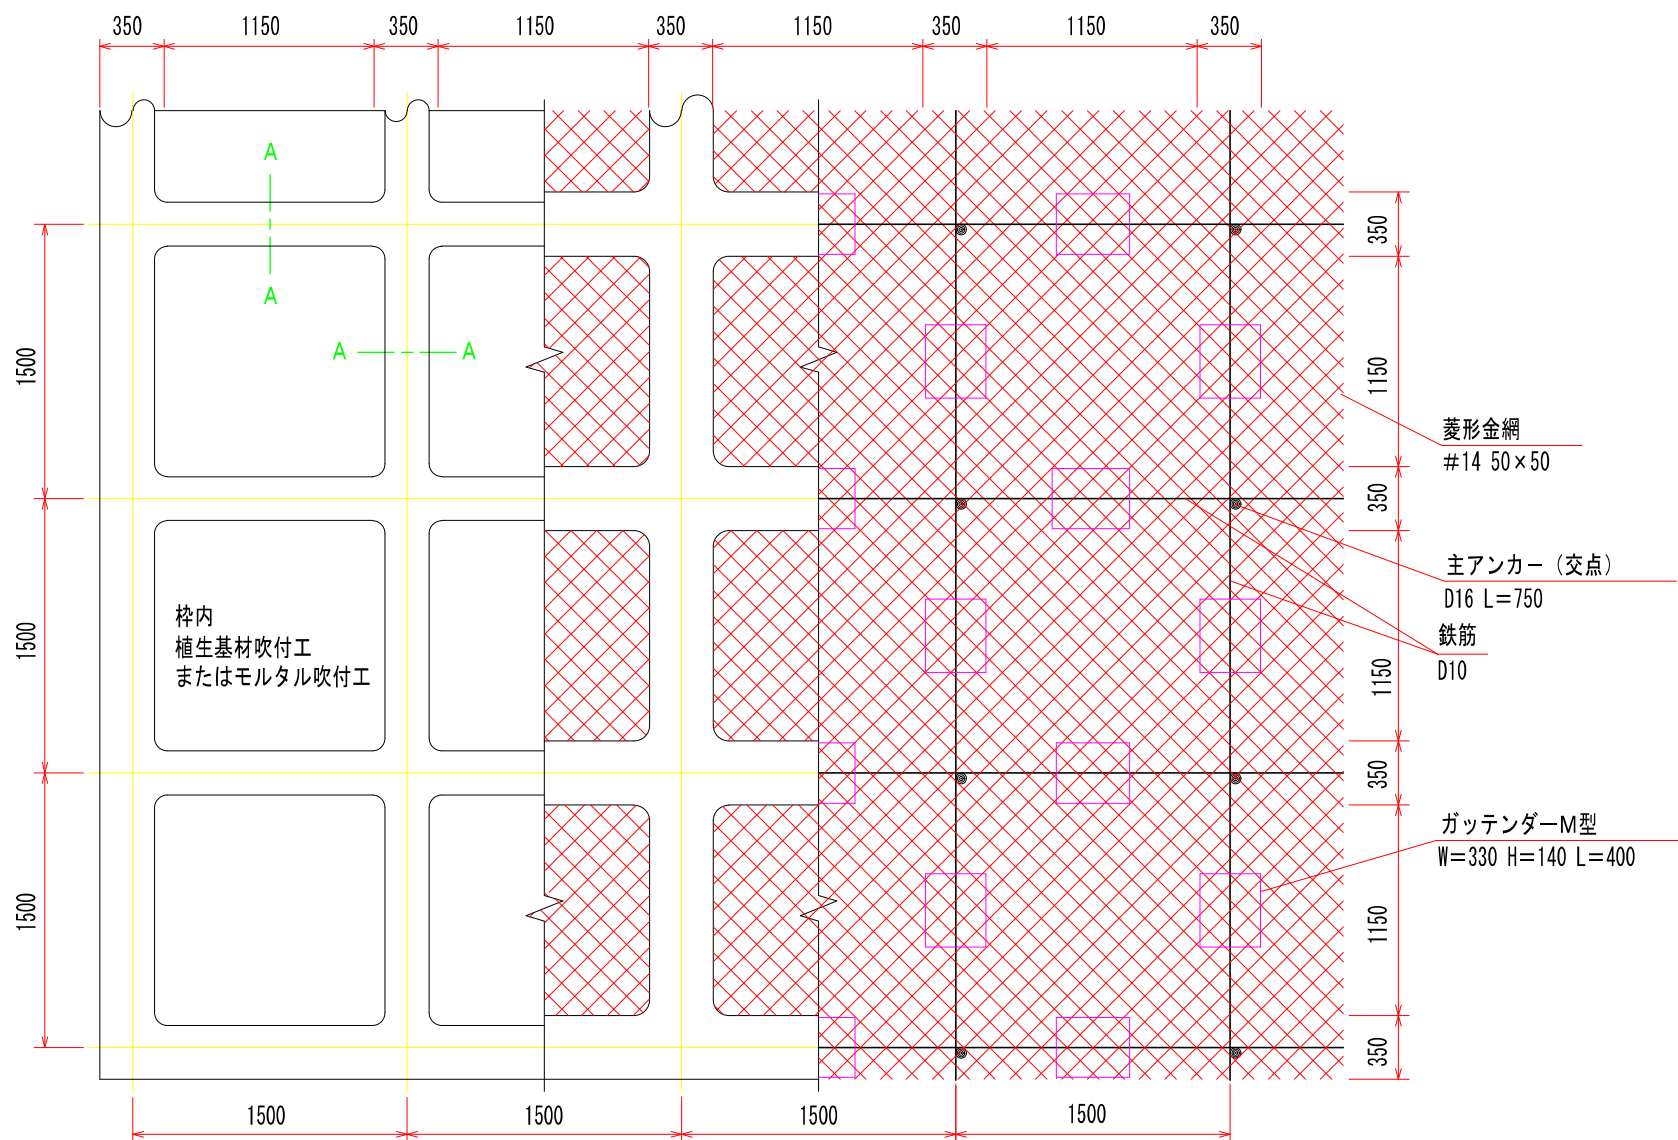


使用材料表


ソイルクリートエ Mタイプ1500

100m2当り				
材 料 名	規 格	単位	数 量	割増率
菱形金網	#14 50×50	m2	140.0	40%
アンカー	φ16 L=400	本	30	
補助アンカー	φ9 L=200	本	150	
鉄筋	D10	kg	188.8	17%
主アンカー（交点）	D16 L=750	本	52	
組立枠	ガッテンダーM型 W=330 H=140 L=400	個	94	
枠用シート	Mタイプ1500用	枚	42.3	
枠吹付		m3	5.27	
NAF-6 モルタル	セメント	kg	2943.8	33%
	NAF-6	kg	7.0 (11.2)	33%
	砂	m3	8.5	33%
枠内植生基材吹付	t=8cm	m2	55.9	
枠内モルタル吹付	t=10cm	m2	55.9	


標準断面図

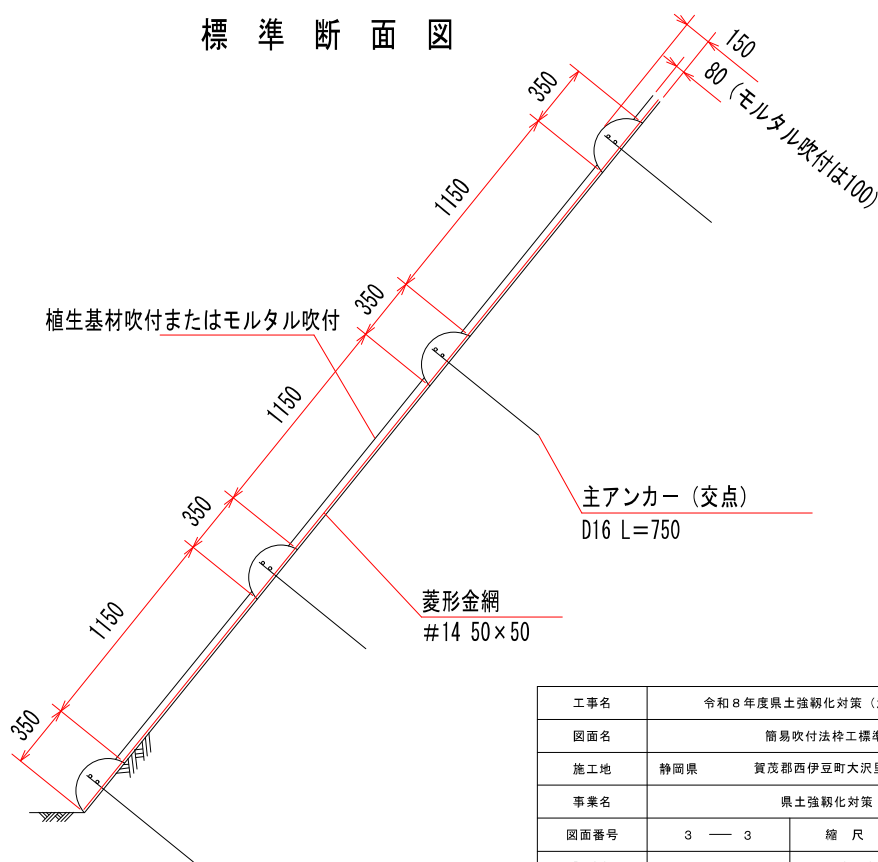

A-A断面

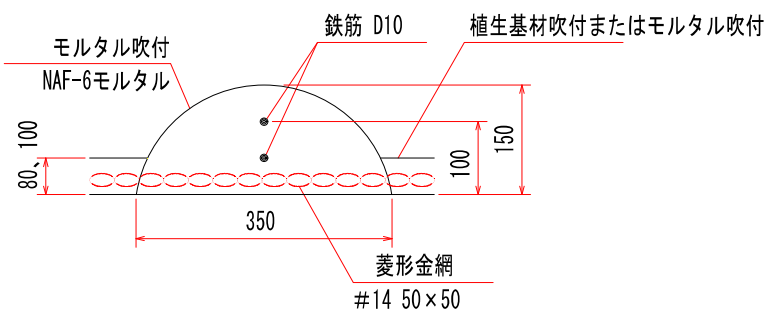

ガッテンダーM型部材模式図

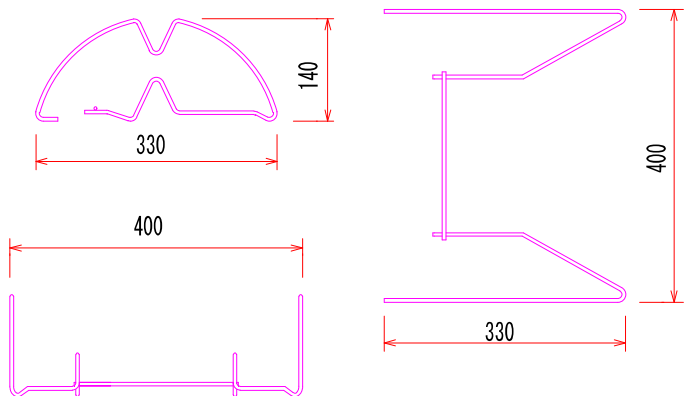

工事名	令和8年度県土強靱化対策（治山）川上工事			
図面名	簡易吹付法枠工標準施工図			
施工地	静岡県 賀茂郡西伊豆町大沢里白川			
事業名	県土強靱化対策			
図面番号	3 — 3	縮 尺	S=1:100 (S=1:200) () はA3縮小	
設計者		照 査 者		
事業所名	静岡県賀茂農林事務所		年 月 日	
変更年月日	年 月 日	変更設計者		