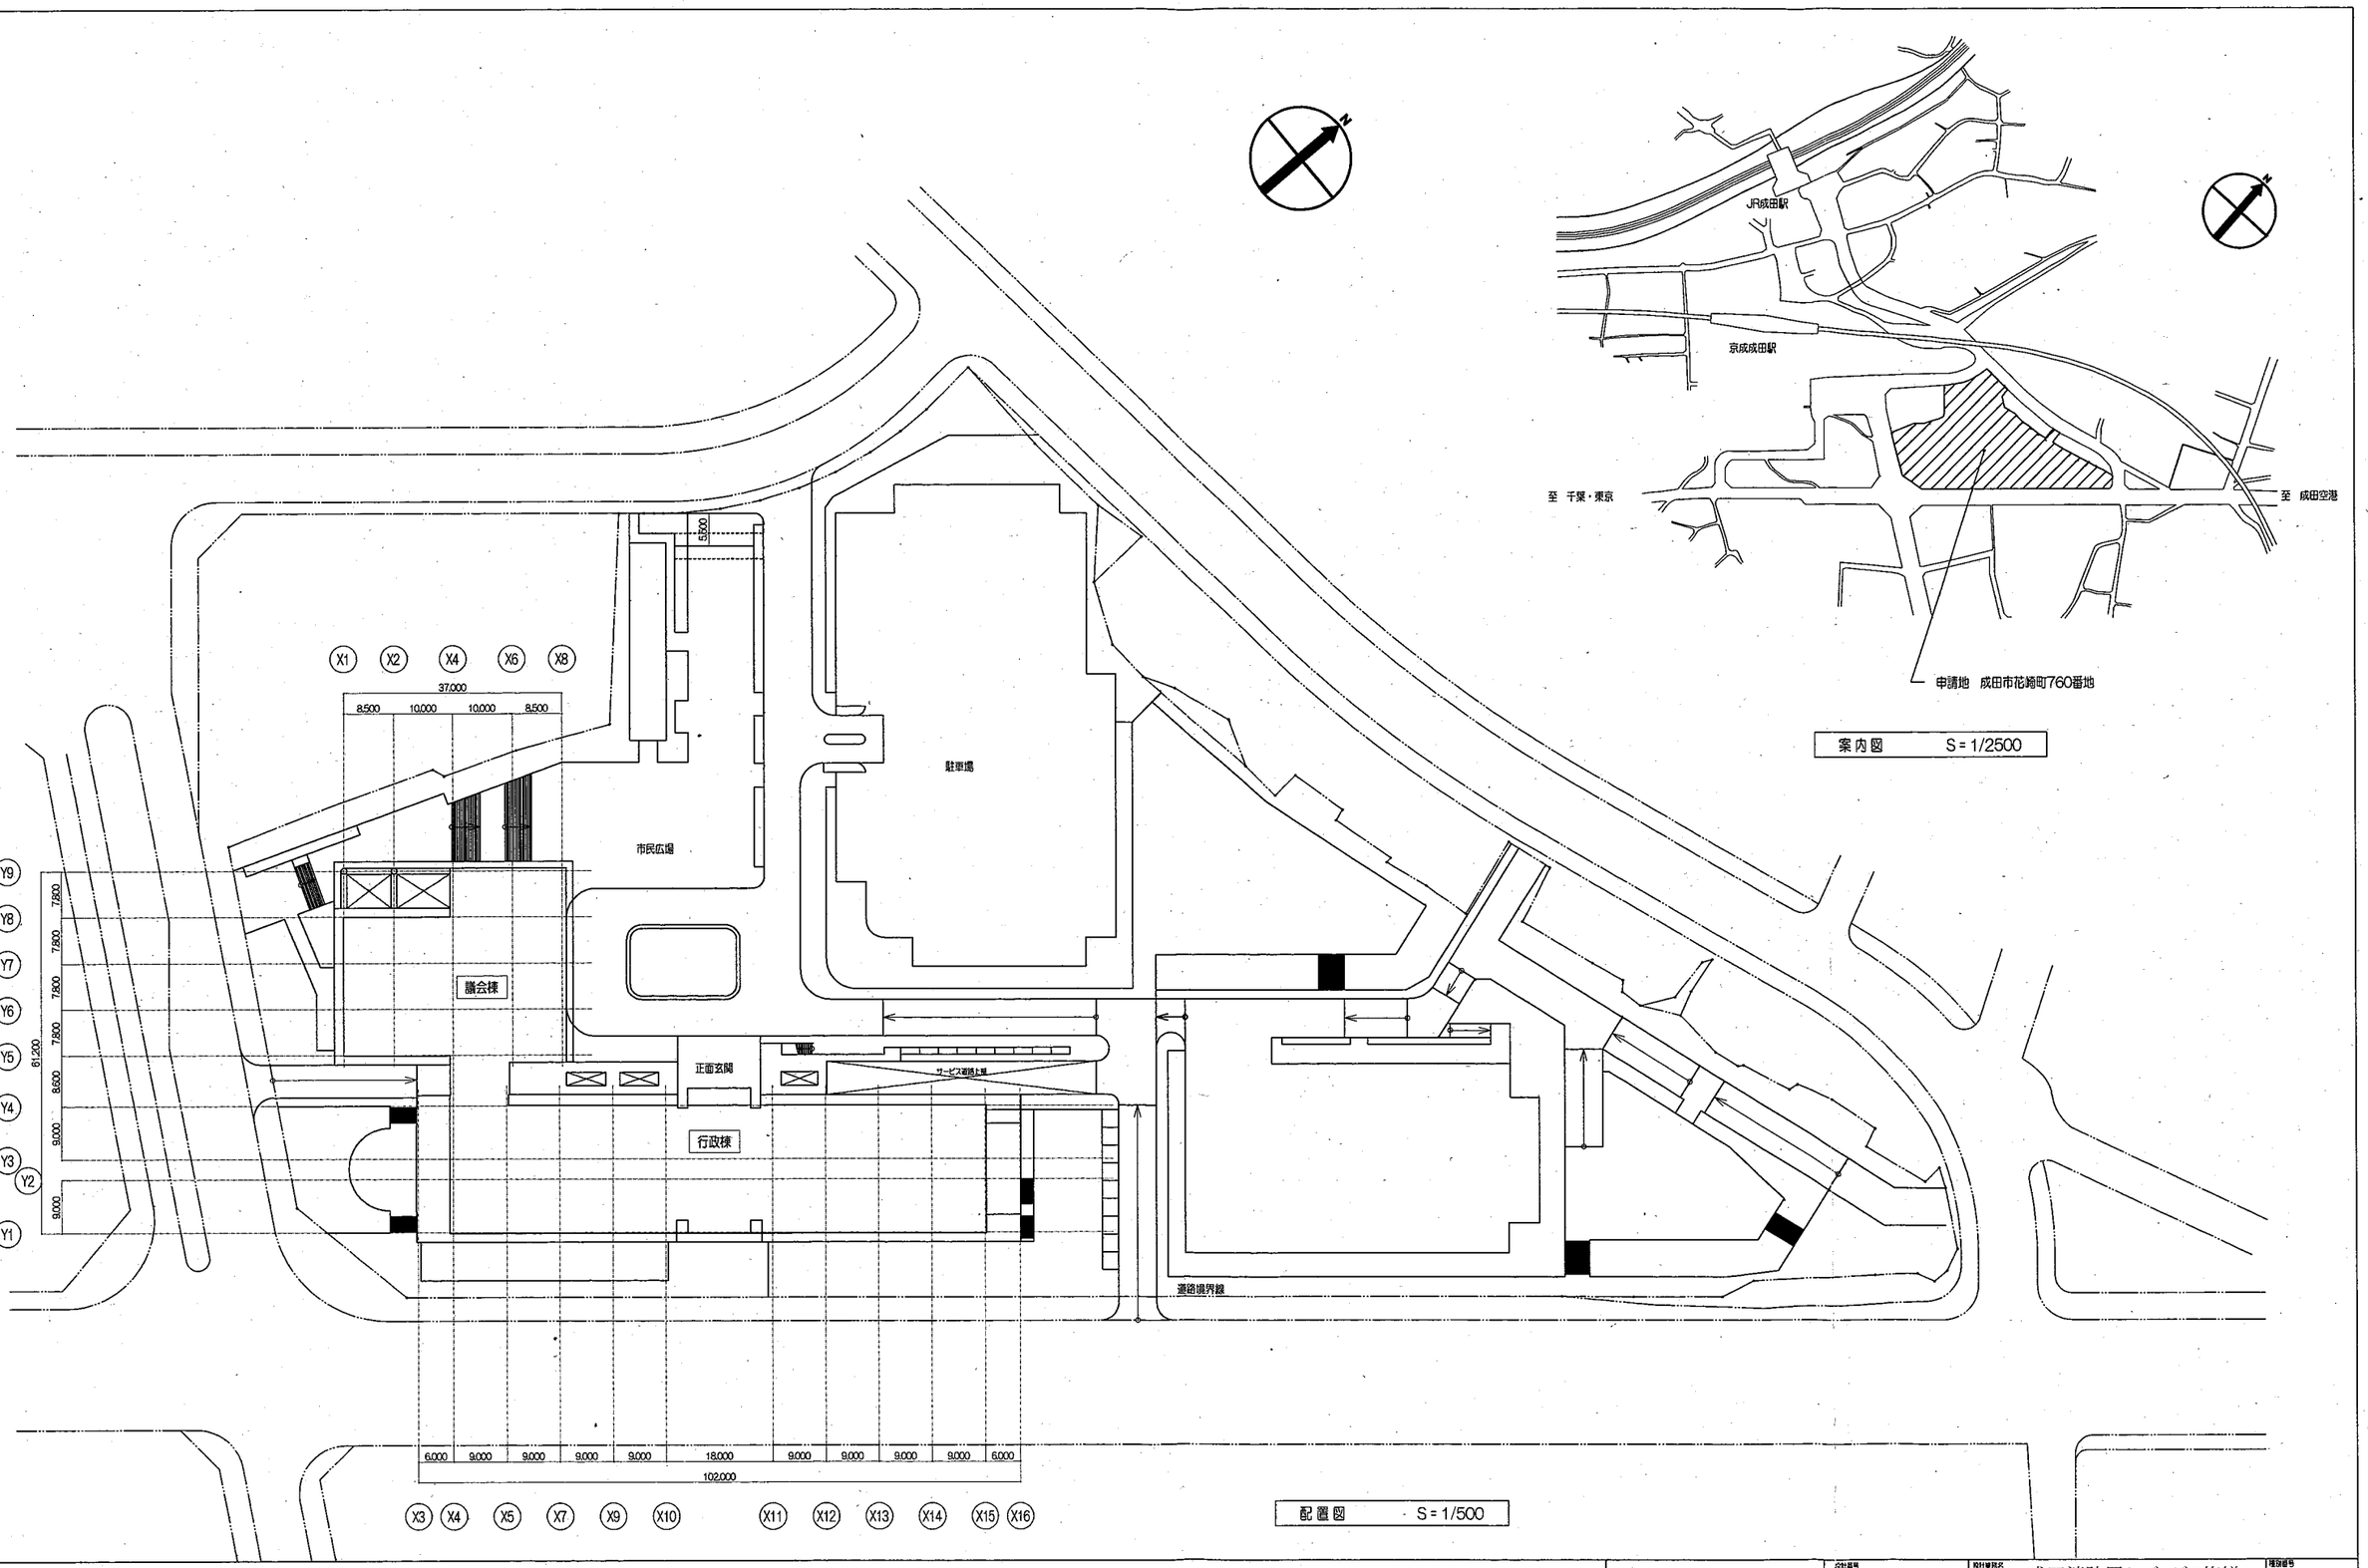

成田市	設計番号	設計業務名 成田消防署オーバードア修繕	種別番号 A-1
	図面名 配置図・案内図	縮尺 S=1/500 S=1/2500	
	公開	担当 / 作成 / 作成日	通し番号

特記事項

1.修繕内容

・地下2階消防用車庫のオーバードアの修繕

上記に伴う修繕一式。

2.作業条件

・施設の利用状況等について監督職員に十分確認の上、工程計画を立てること。

・施工時における監督員事務所の設置は求めない。

・敷地内外にわたり安全確保については十分に注意のこと。

・施設利用者もいるため、十分に配慮して作業を行うこと。

3.仕様等

・契約図書に特記なき事項は、国土交通大臣官庁営繕部監修

「公共建築工事標準仕様書（建築工事編）最新版」及び

「公共建築改修工事標準仕様書（建築工事編）最新版」

並びにこれ等の付属図書による。

・材料等については、仕様書に規定する品質及び性能によるほか

ＪＩＳ又はＪＡＳによる。また、その他の材料による場合は

性能及び品質等を確認の上監督員の承諾を得て決定する。

・仕様書に疑義が生じた場合には、監督員と協議し決定する。

4.発生材の処理

・廃棄物処理法及び建設リサイクル法等の法令に基づき場外適正搬出処理とする。

5.工事用電力用水

・利用できない。

6.その他

・本工事は週休二日制対象工事とする。

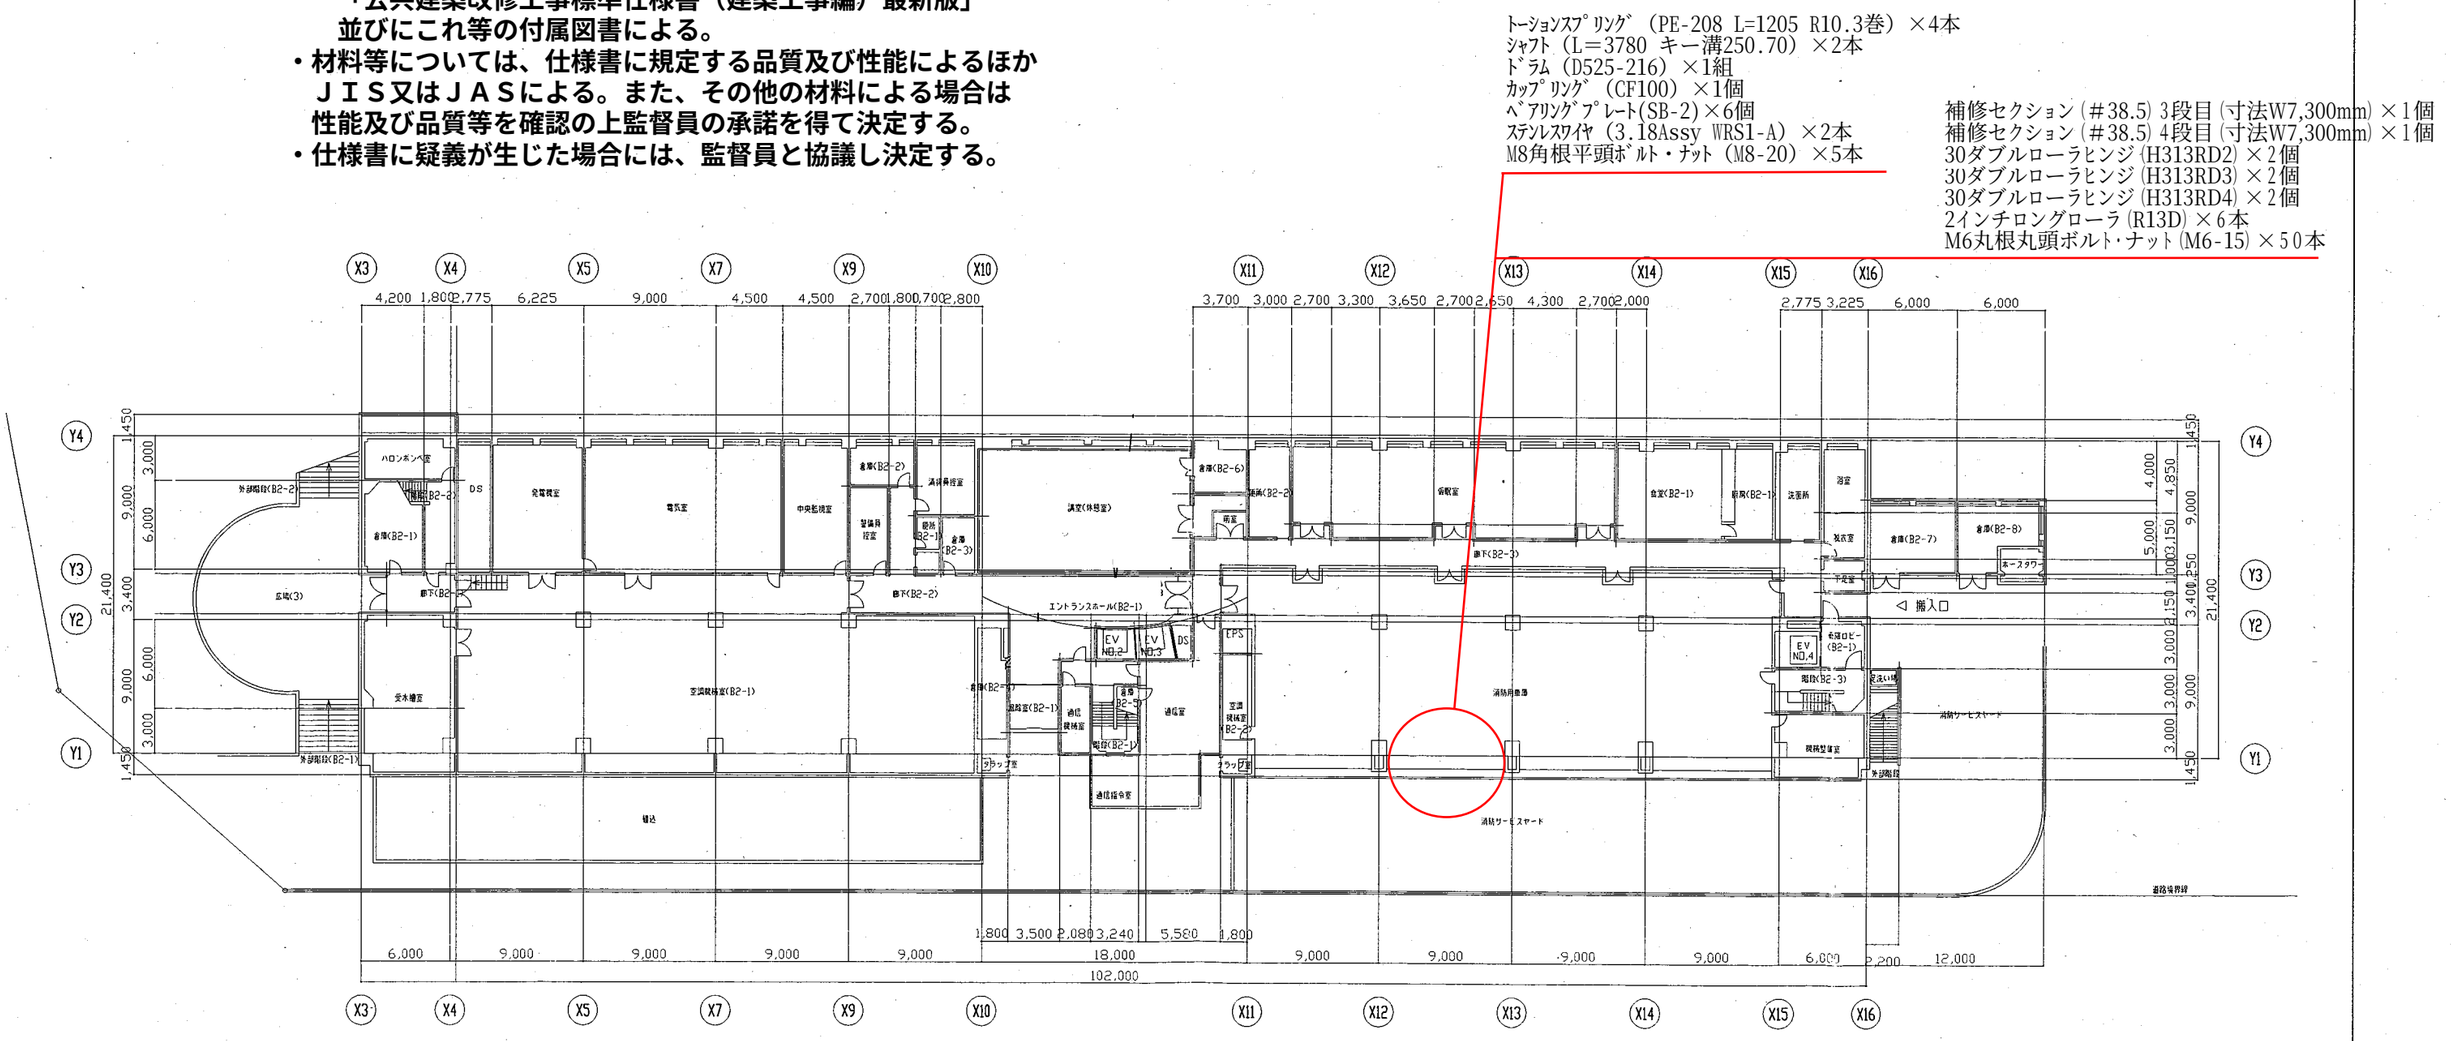

成田市	設計番号	設計業務名 成田消防署オーバードア修繕	図面番号 A-2
	建築名 地下2階平面図	縮尺 S=1/200	
	校閲	担当 / 作成 / 作成日	通し番号