


平面図 A3:S=1/500

習志野市
実籾4丁目

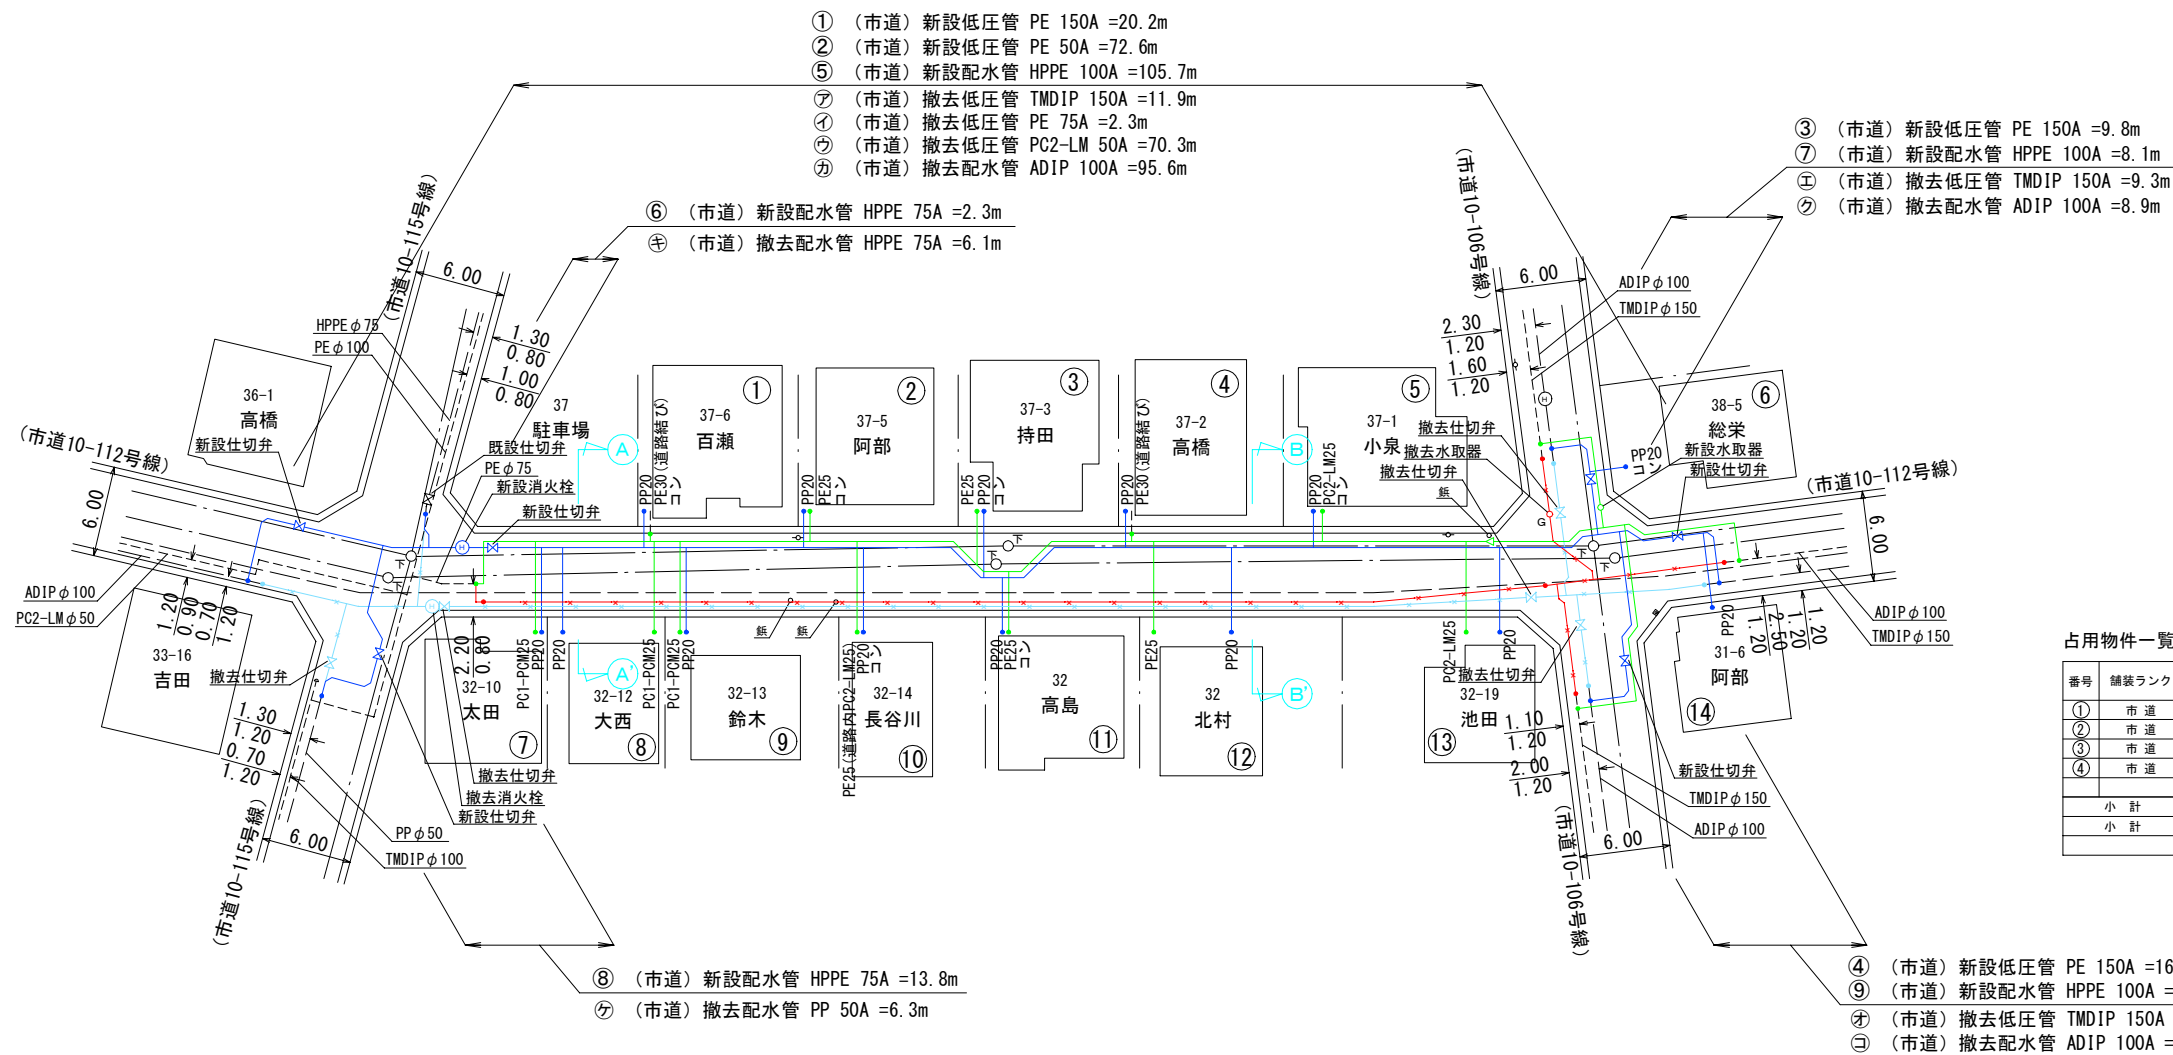

工事場所
習志野市
実籾4-32番地先


占用物件一覧表(低圧管)

番号	舗装ランク	新設本支管			
		管種	口径(mm)	外径(mm)	延長(m)
①	市道	PE	150	165	20.2
②	市道	PE	50	60	72.6
③	市道	PE	150	165	9.8
④	市道	PE	150	165	16.7
小計		PE	150	165	46.7
小計		PE	50	60	72.6
				合計	119.3


占用物件一覧表(配水管)

番号	舗装ランク	新設本支管			
		管種	口径(mm)	外径(mm)	延長(m)
⑤	市道	HPPE	100	125	105.7
⑥	市道	HPPE	75	90	2.3
⑦	市道	HPPE	100	125	8.1
⑧	市道	HPPE	75	90	13.8
⑨	市道	HPPE	100	125	13.6
小計		HPPE	100	125	127.4
小計		HPPE	75	90	16.1
				合計	143.5

断面図 A3:S=1/100

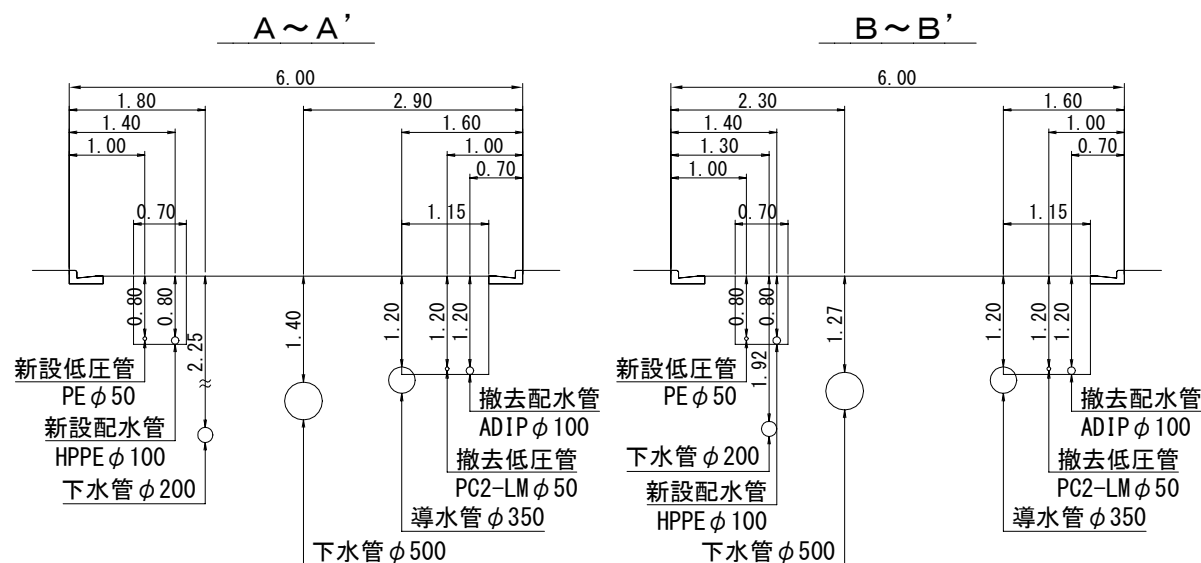

供給管・給水管断面図

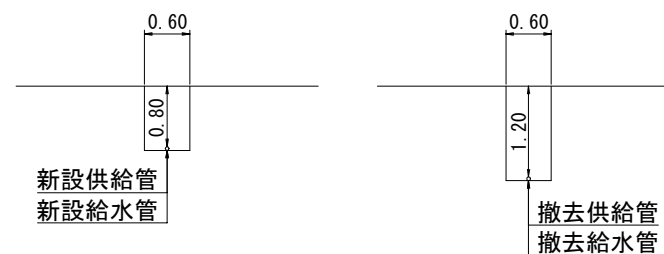


占用物件一覧表(低圧管)

番号	舗装ランク	撤去本支管			
		管種	口径(mm)	外径(mm)	延長(m)
⑦	市道	TMDIP	150	165	11.9
⑧	市道	PE	75	89	2.3
⑨	市道	PC2-LM	50	60	70.3
⑩	市道	TMDIP	150	165	9.3
⑪	市道	TMDIP	150	165	7.5
小計		TMDIP	150	165	28.7
小計		PE	75	89	2.3
小計		PC2-LM	50	60	70.3
				合計	101.3

占用物件一覧表(配水管)

番号	舗装ランク	撤去本支管			
		管種	口径(mm)	外径(mm)	延長(m)
⑫	市道	ADIP	100	118	95.6
⑬	市道	HPPE	75	90	6.1
⑭	市道	ADIP	100	118	8.9
⑮	市道	PP	50	60	6.3
⑯	市道	ADIP	100	118	6.1
小計		ADIP	100	118	110.6
小計		HPPE	75	90	6.1
小計		PP	50	60	6.3
				合計	123.0

工事名称	実籾4-32番地先低圧管・配水管入替工事		
図面名称	平面図 断面図	工事番号	20261008 20262006
縮尺	1:500 1:100	図面番号	1/2
決裁		製図	ガス水道建設課
習志野市企業局			

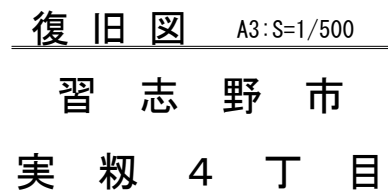

舗装ランク	No.	白線種別	巾	色	延長
市 道	(a)	線(破線)	300	白	5.00 m
	(b)	線(破線)	300	白	3.00 m
	(c)	線(破線)	300	白	5.00 m
	(d)	文 字		白	19.90 m
	(e)	線(実線)	450	白	2.50 m
	(f)	線(実線)	300	白	2.70 m
	(g)	線(実線)	450	白	2.50 m
	(h)	文 字		白	12.50 m
小計					
市 道		線(実線)	300	白	2.70 m
		線(破線)	300	白	13.00 m
		線(実線)	450	白	5.00 m
		文 字		白	32.40 m

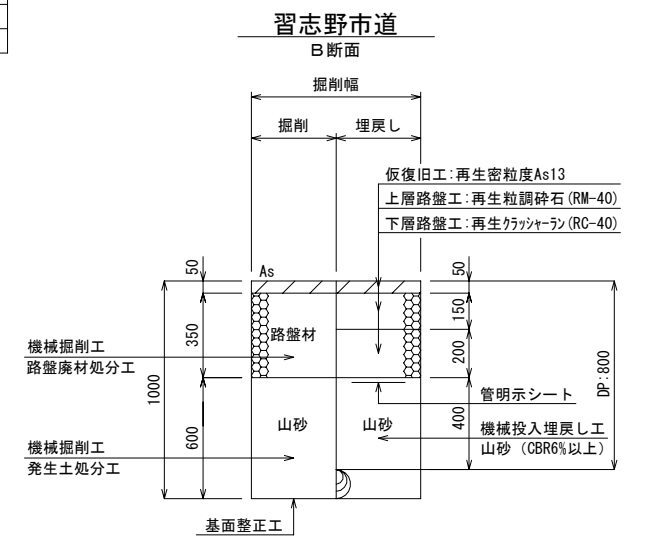
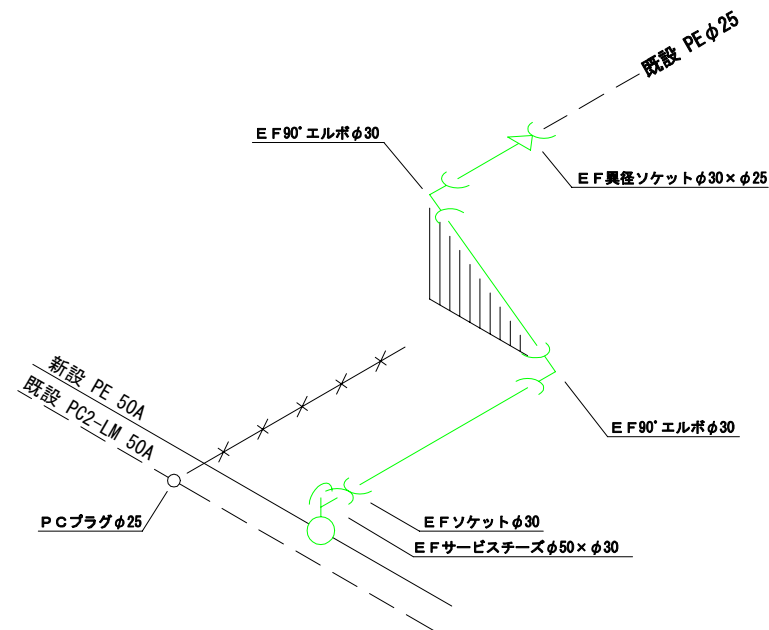


Figure 1: Plan view of the road reconstruction section. The diagram shows a cross-section of a road with a width of 50 units. The road is divided into a central section labeled '仮復旧転用' (Temporary Reconstruction/Reuse) and a side section labeled '表層工:再生密粒度As13' (Surface Work: Regenerated Dense Gradation As13). The top of the diagram is labeled 'B断面' (Section B). Dimensions are indicated by arrows: '本復旧幅' (Main Reconstruction Width) and '道路幅員' (Road Right-of-Way).

習志野市企業局

供給管

供給管結替	PE25×5件
-------	---------

[illegible]


A 詳細図

配水管


新設配水管 HPPE φ100 L=105.70m

HPPE φ100 受口付 N=13 (65.00) + ① (4.84) + ② (4.79) + ③ (5.00) + ④ (4.91) + ⑤ (4.95) + ⑥ (5.00) + ⑦ (4.96) + ⑧ (4.83) + ⑨ (3.31) = 107.59m


HPPE φ75 受口付 ⑩ (4.97) + ⑪ (4.89) = 9.86m

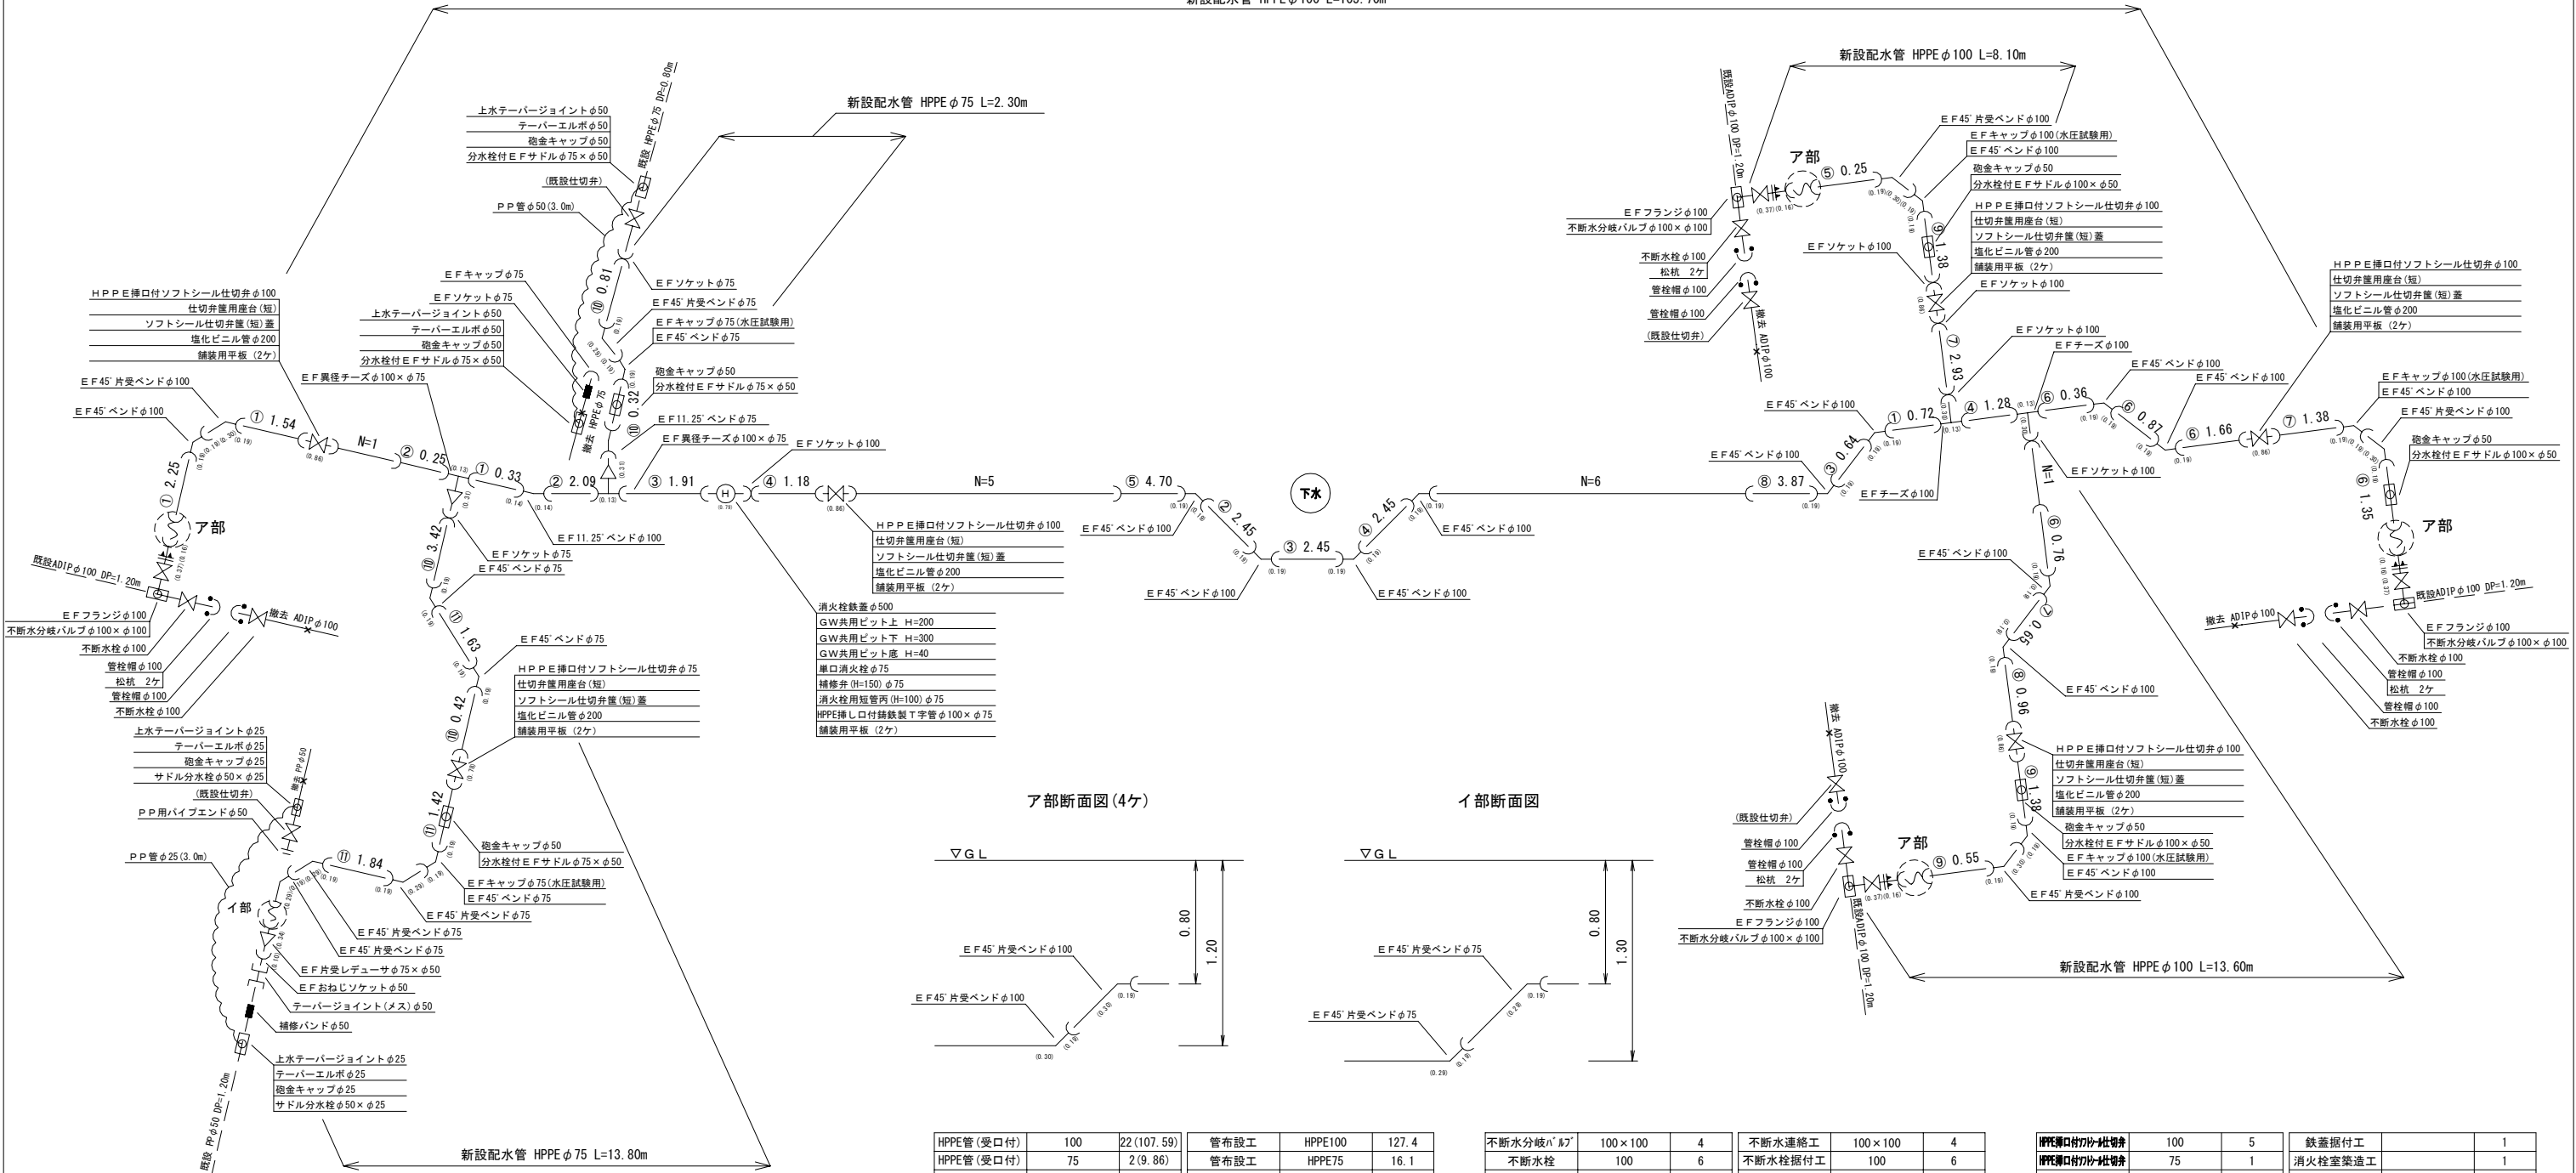

ア部断面図 (4ヶ)

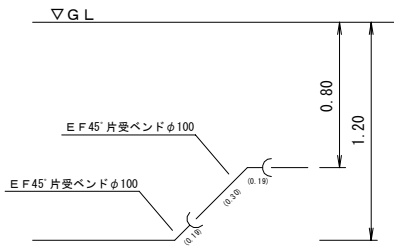

イ部断面図

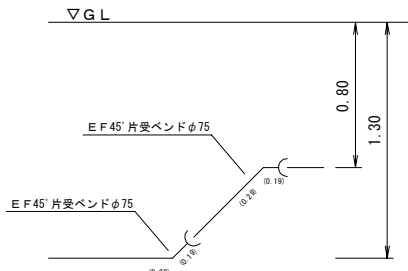

HPPE管 (受口付)	100	22 (107.59)	管布設工	HPPE100	127.4
HPPE管 (受口付)	75	2 (9.86)	管布設工	HPPE75	16.1
埋設シート		143.5	明示シート敷設工		143.5
ロータワイヤ		157.9	ロータワイヤ巻付工		143.5
明示テープ	②=20	11	明示テープ貼付工	100	127.4
			明示テープ貼付工	75	16.1
EFソケット	100	5	浸透防止テープ被覆工	100	127.4
EFソケット	75	3	浸透防止テープ被覆工	75	16.1
EF45'ベンド	100	14	※リフリン管継手接合工	100 (両受)	24
EF45'ベンド	75	4	※リフリン管継手接合工	75 (両受)	8
EF11.25'ベンド	100	1			
EF11.25'ベンド	75	1	※リフリン管継手接合工	100 (片受)	41
EFチーズ	100	2	※リフリン管継手接合工	75 (片受)	12
EF異径チーズ	100×75	2	※リフリン管継手接合工	50 (片受)	1
EFキャップ	100	3	フランジ継手接合工	100	4
EFキャップ	75	3			
EF45'片受ベンド	100	12			
EF45'片受ベンド	75	6			
EF片受レギュサ	75×50	1			
EFおねじソケット	50	1			
EFフランジ	100	4			


不断水分岐バルブ	100×100	4	不断水連絡工	100×100	4
不断水栓	100	6	不断水栓据付工	100	6
分水栓付EFサドル	100×50	3	サドル建込み	HPPE100×50	3
サドル分水栓	75×50	4	サドル建込み	HPPE75×50	4
サドル分水栓	50×25	2	サドル建込み	PP50×25	2
管栓帽	100	8	押輪接合工	100	8
上水ターパージョイント	50	2	※リフリン管継手工	50	8
上水ターパージョイント	25	2	※リフリン管継手工	25	6
ターパージョイント	50	2			
ターパージョイント	25	2	ねじ込み接合工	50	9
ターパージョイント (メス)	50	1	ねじ込み接合工	25	4
補修バンド	50	1			
PP用パイプエンド	50	1	PP管布設工	50	3.0
			PP管布設工	25	3.0
砲金キャップ	50	7			
砲金キャップ	25	2	仕切弁据付工	100	5
			仕切弁据付工	75	1
PP管	50	3.0	仕切弁据据付工		6
PP管	25	3.0	基礎碎石		1.50

HPPE挿し口付鉄製T字管	100	5	鉄蓋据付工		1
HPPE挿し口付鉄製T字管	75	1	消火栓室築造工		1
仕切弁据据付工	短	6	消火栓据付工		1
ソフトシール仕切弁据	短 (蓋含む)	6	フランジ継手接合工	75	2
塩化ビニル管	200	2	基礎碎石		0.36
舗装用平板		12			
鉄蓋 (単口)	消火栓	1	HPPE管切断工	100	28
HPPE管切断工			HPPE管切断工	75	10
HPPE管切断工	上部 H=200	1			(新7+撤1+運2)
HPPE管切断工	下部 H=300	1	鉄鉋管切断工	100	35 (撤27+運8)
HPPE管切断工	底部 H=40	1	PP管切断工	50	3 (撤1+運2)
消火栓	単口	1			
補修弁	75	1	鉄鉋管撤去工	100	110.6
消火栓用短管丙	75 (H=100)	1	HPPE管撤去工	75	6.1
HPPE挿し口付鉄製T字管	100×75	1	PP管撤去工	50	6.3
舗装用平板		2			
松杭	8		仕切弁撤去工		5
			仕切弁据撤去工		5
			消火栓撤去工		1
			消火栓室撤去工		1
			消火栓撤去工		1

B 詳細図

給水管

給水管結替	PP20×14件
-------	----------

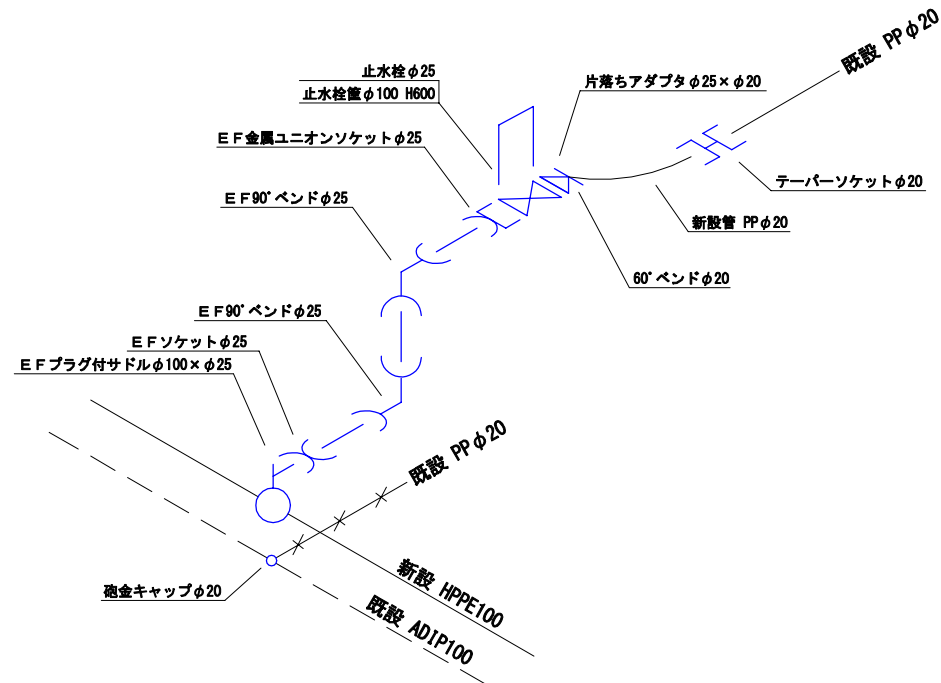[illegible]