



位置図

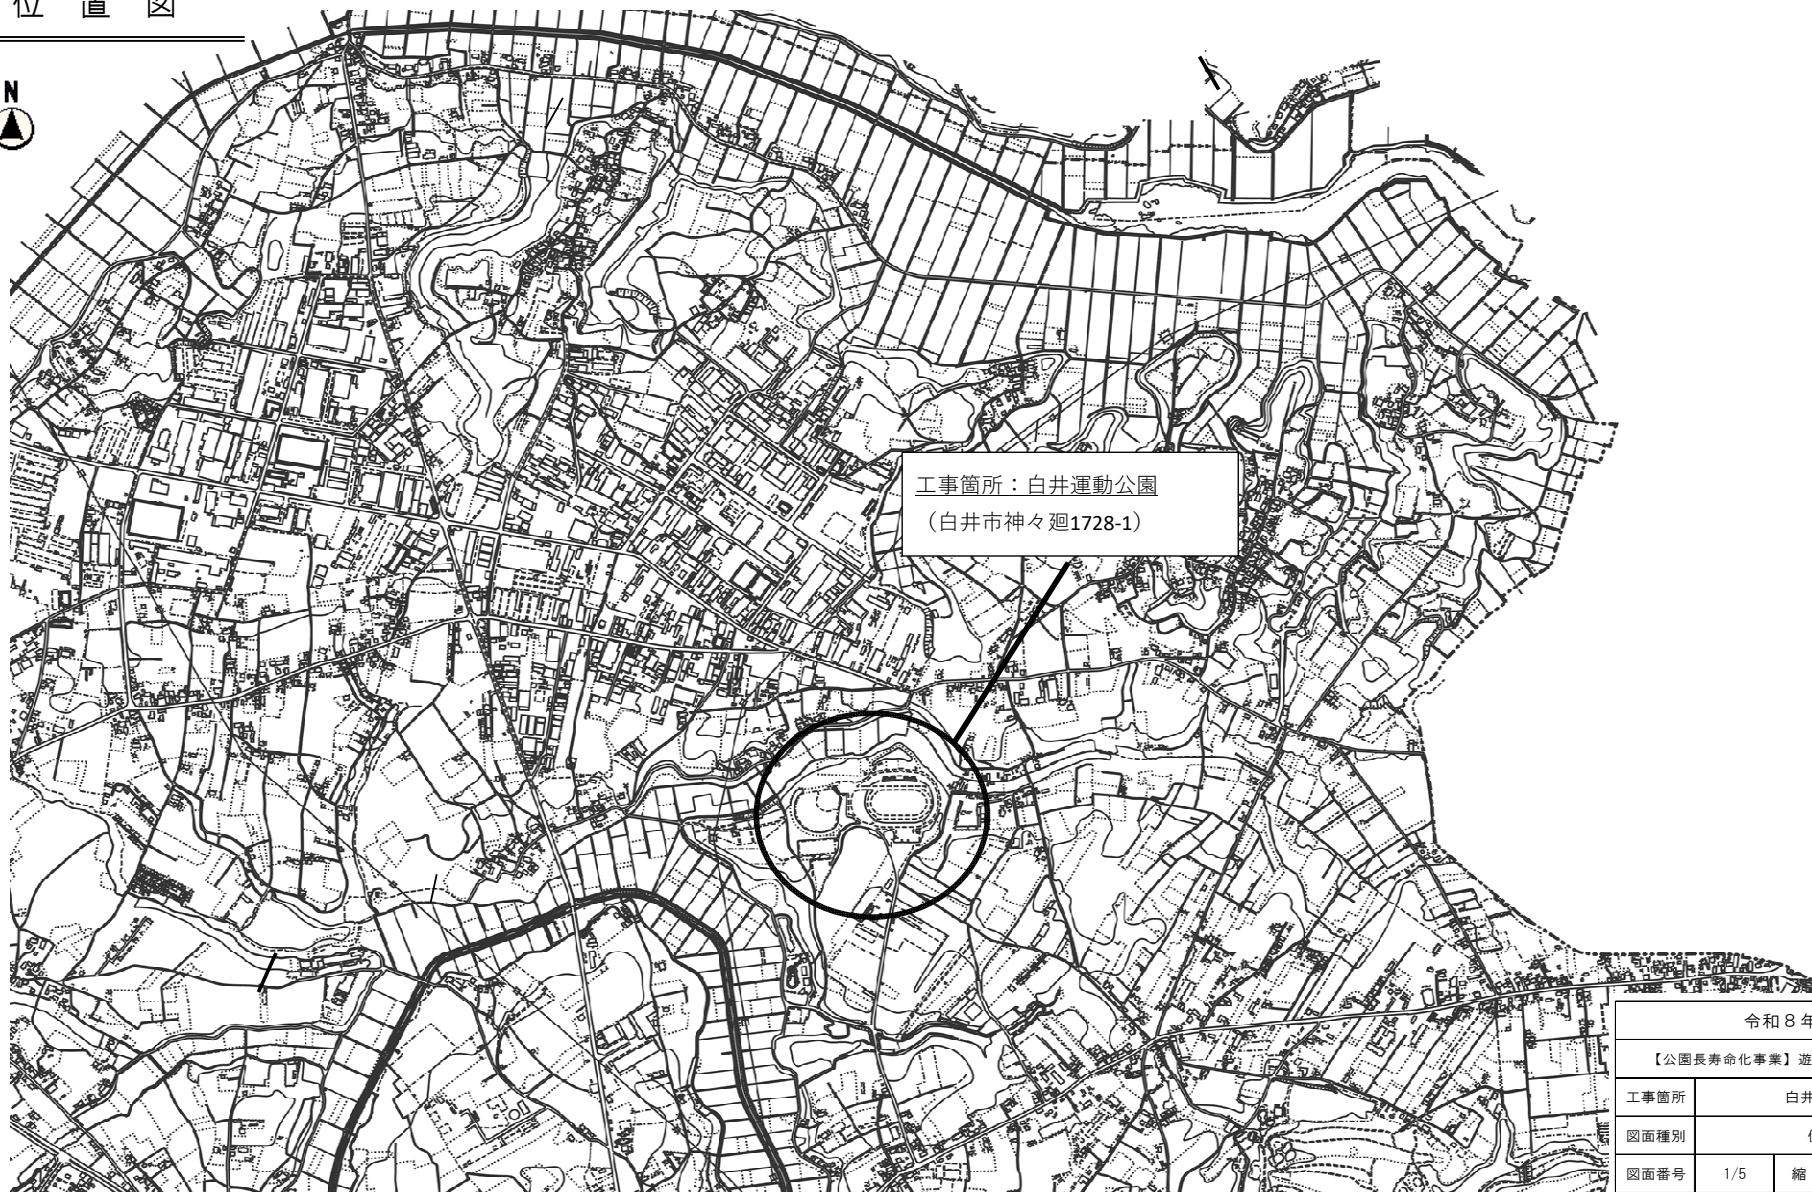

工事箇所：白井運動公園
(白井市神々廻1728-1)

令和8年度			
【公園長寿命化事業】遊具更新工事(R8-1)			
工事箇所	白井運動公園		
図面種別	位置図		
図面番号	1/5	縮尺	S = Free
白井市役所 都市建設部 都市計画課			

案内図 (公園箇所図)

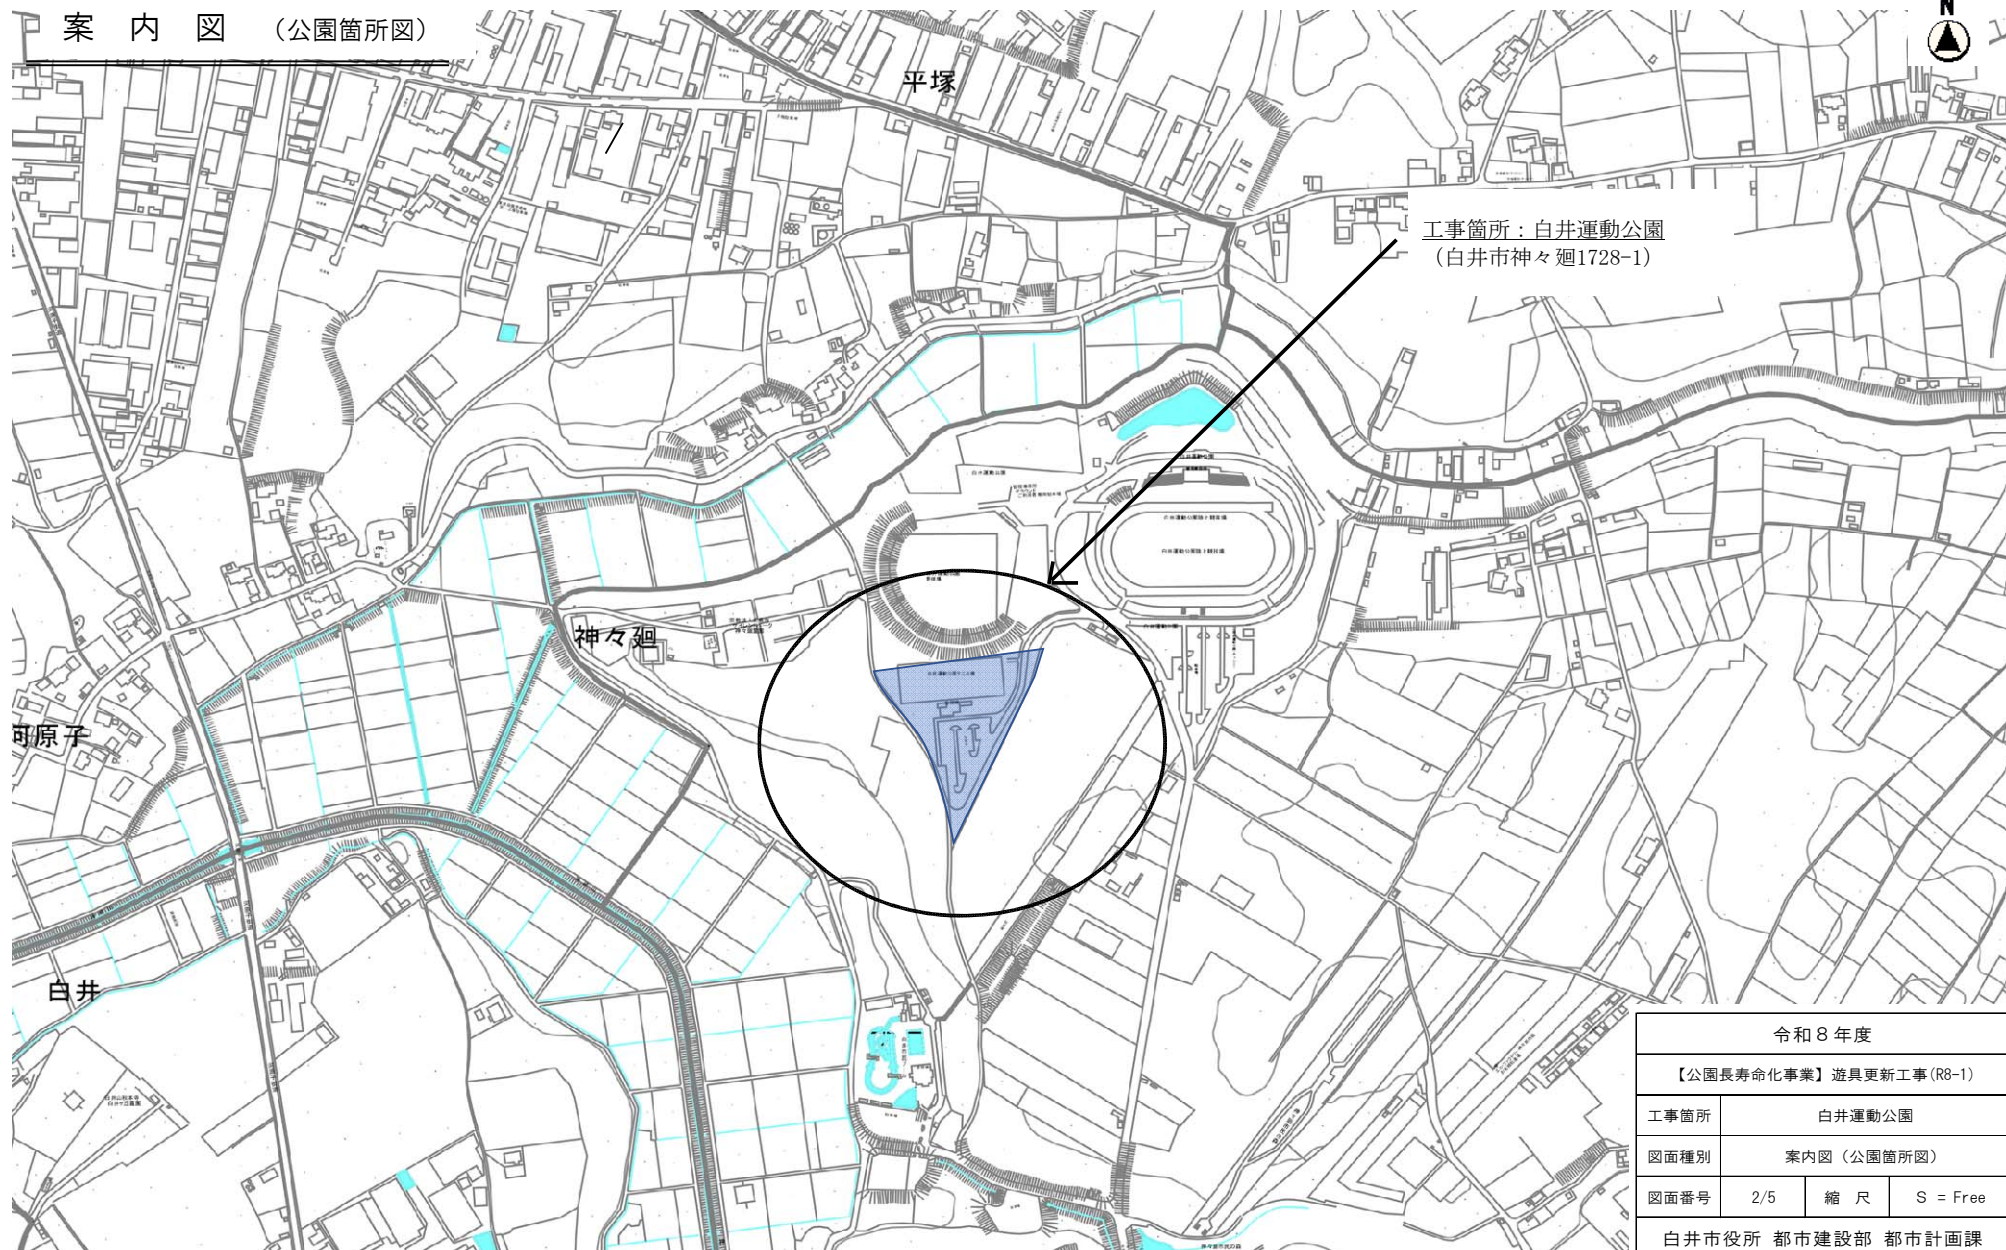

工事箇所：白井運動公園
(白井市神々廻1728-1)

令和8年度

【公園長寿命化事業】遊具更新工事(R8-1)

工事箇所 白井運動公園

図面種別 案内図(公園箇所図)

図面番号 2/5 縮尺 S = Free


白井市役所 都市建設部 都市計画課

白井運動公園

配置予定位置図 縮尺：Free




舗装構成図 縮尺：Free

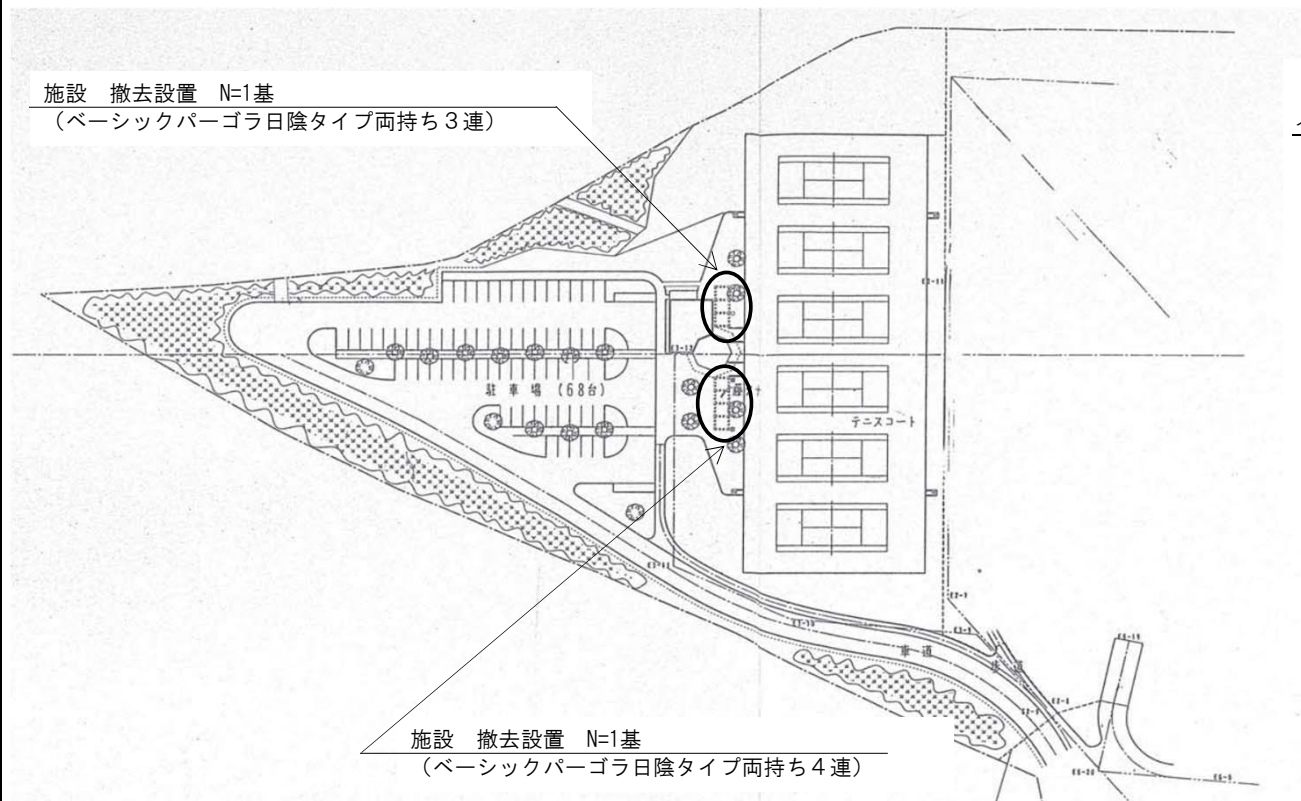

インターロッキングブロック：t=80mm

サンドクッション：t=30mm

砕石 RC-40：t=100mm

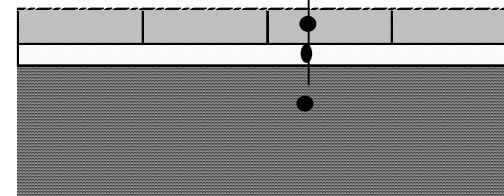


注記

- ・ベーシックパーゴラ日陰タイプ両持ち4連は、(株)コトブキ ベーシックパーゴラ日陰タイプ両持ち4連と同等品以上とする。
- ・ベーシックパーゴラ日陰タイプ両持ち3連は、(株)コトブキ ベーシックパーゴラ日陰タイプ両持ち3連と同等品以上とする。


令和8年度

【公園長寿命化事業】遊具更新工事(R8-1)



工事箇所	白井運動公園		
図面種別	配置予定位置図・舗装構成図		
図面番号	3/5	縮尺	S = Free
白井市役所 都市建設部 都市計画課			

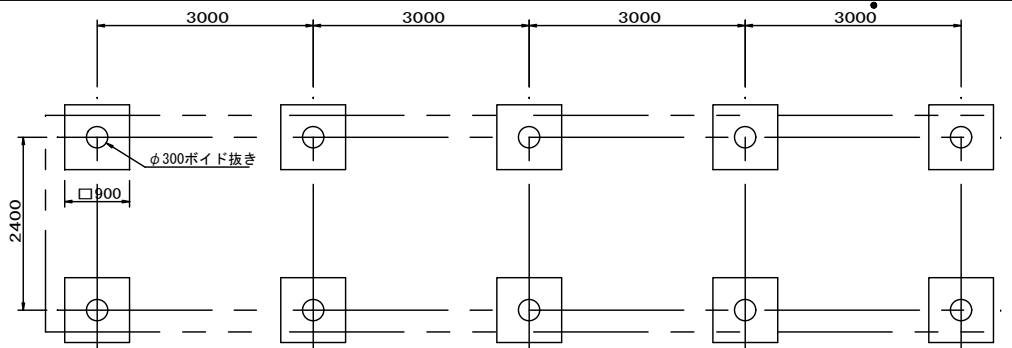

基礎伏図 S=1/50

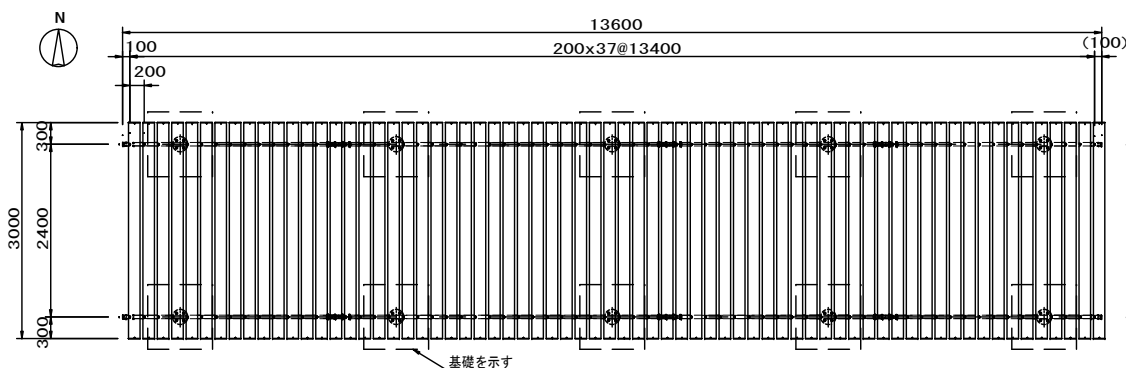


鉄筋加工図 S=1/30

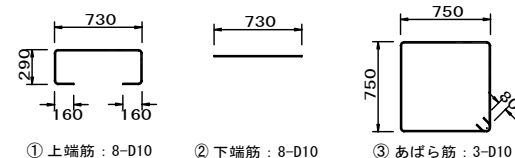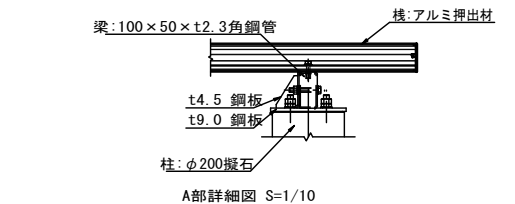

鉄筋加工図 S=1/30

鉄筋重量表 (基礎1ヶ所当り)						
番号	種別	鉄筋径	長さ (mm)	本数	単位重量 (kg/m)	1本当り重量 (kg)
①	上端筋	D10	1630	8	0.56	0.91
②	下端筋	D10	730	8	0.56	0.41
③	あばら筋	D10	3160	3	0.56	1.77
合計						15.87 kg



※風荷重設定は風速40m/sec、粗度区分 Ⅲとしてしています。
 ※※積雪荷重設定は80cmx20N/cm・m'=1600N/mです。
 ※製品下部に効率的に日陰を作る推奨の方位を示す。
 ※ISO9001 / ISO14001認証取得企業の製品とする。
 ※(一社)日本公園施設業協会 SPL表示認定企業製品とする。
 ※(一社)日本公園施設業協会団体賠償責任保険に加入した製品とする。

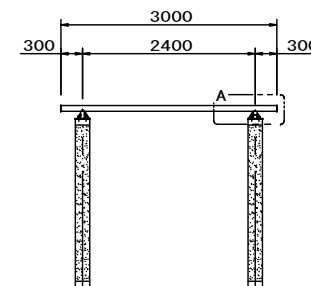



外観図 S=1/50

柱 : φ200擬石 ビシャン仕上
 梁 : 100×50×t2.3角鋼管 溶融亜鉛メッキ 合成樹脂塗装 (アースグレー)
 梁受 : 100×50×t4.5角鋼管 溶融亜鉛メッキ 合成樹脂塗装 (アースグレー)
 棧 : アルミ押出材 アルマイト仕上げ (ダークブラウン)


令和8年度			
【公園長寿命化事業】遊具更新工事 (R8-1)			
工事箇所	白井運動公園		
図面種別	施設構造図 (ベーシックバーゴラ日陰タイプ両持ち4連)		
図面番号	4/5	縮尺	S=FREE
白井市役所 都市建設部 都市計画課			

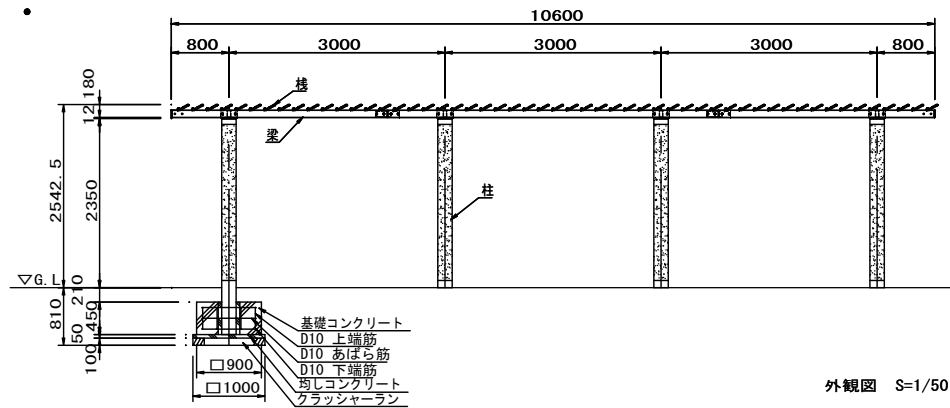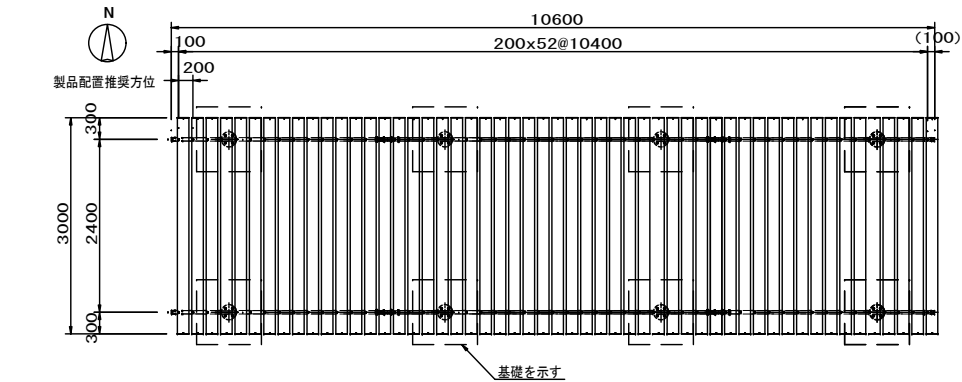

柱 : $\phi 200$ 擬石 ピشان仕上
梁 : $100 \times 50 \times t2.3$ 角鋼管 溶融亜鉛メッキ 合成樹脂塗装 (アースグレー)
梁受 : $100 \times 50 \times t4.5$ 角鋼管 溶融亜鉛メッキ 合成樹脂塗装 (アースグレー)
棧 : アルミ押出材 アルマイト仕上げ (ダークブラウン)

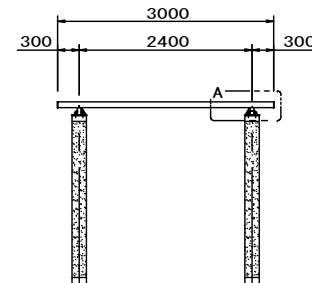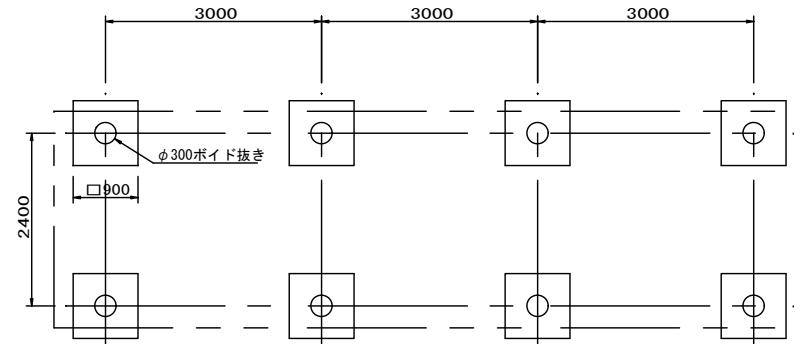

基礎伏図 S=1/50

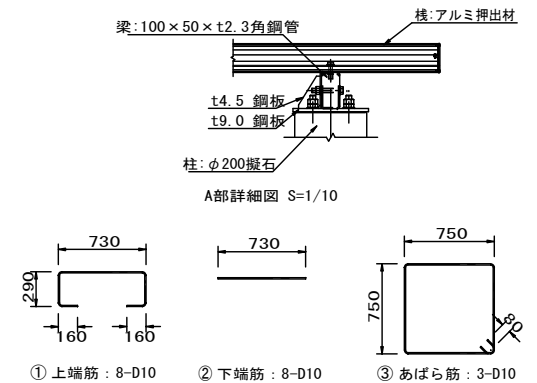

① 上端筋 : 8-D10 ② 下端筋 : 8-D10 ③ あばら筋 : 3-D10

※鉄筋加工図は標準参考図です。

鉄筋加工図 S=1/30

鉄筋重量表 (基礎1ヶ所当り)						
番号	種別	鉄筋径	長さ (mm)	本数	単位重量 (kg/m)	1本当り重量 (kg)
①	上端筋	D10	1630	8	0.56	0.91
②	下端筋	D10	730	8	0.56	0.41
③	あばら筋	D10	3160	3	0.56	1.77
						合計 15.87 kg

※風荷重設定は風速40m/sec、粗度区分 IIIとしてしています。
※※積雪荷重設定は80cmx20N/cm・m'=1600N/mです。
※製品下部に効率的に日陰を作る推奨の方位を示す。
※ISO9001 / ISO14001認証取得企業の製品とする。
※ (一社) 日本公園施設業協会 SPL表示認定企業製品とする。
※ (一社) 日本公園施設業協会団体賠償責任保険に加入した製品とする。

令和8年度			
【公園長寿命化事業】遊具更新工事 (R8-1)			
工事箇所	白井運動公園		
図面種別	施設構造図 (ベシックバーゴラ日陰タイプ両持ち3連)		
図面番号	5/5	縮尺	S=FREE
白井市役所 都市建設部 都市計画課			