


位置図 S=1:7500

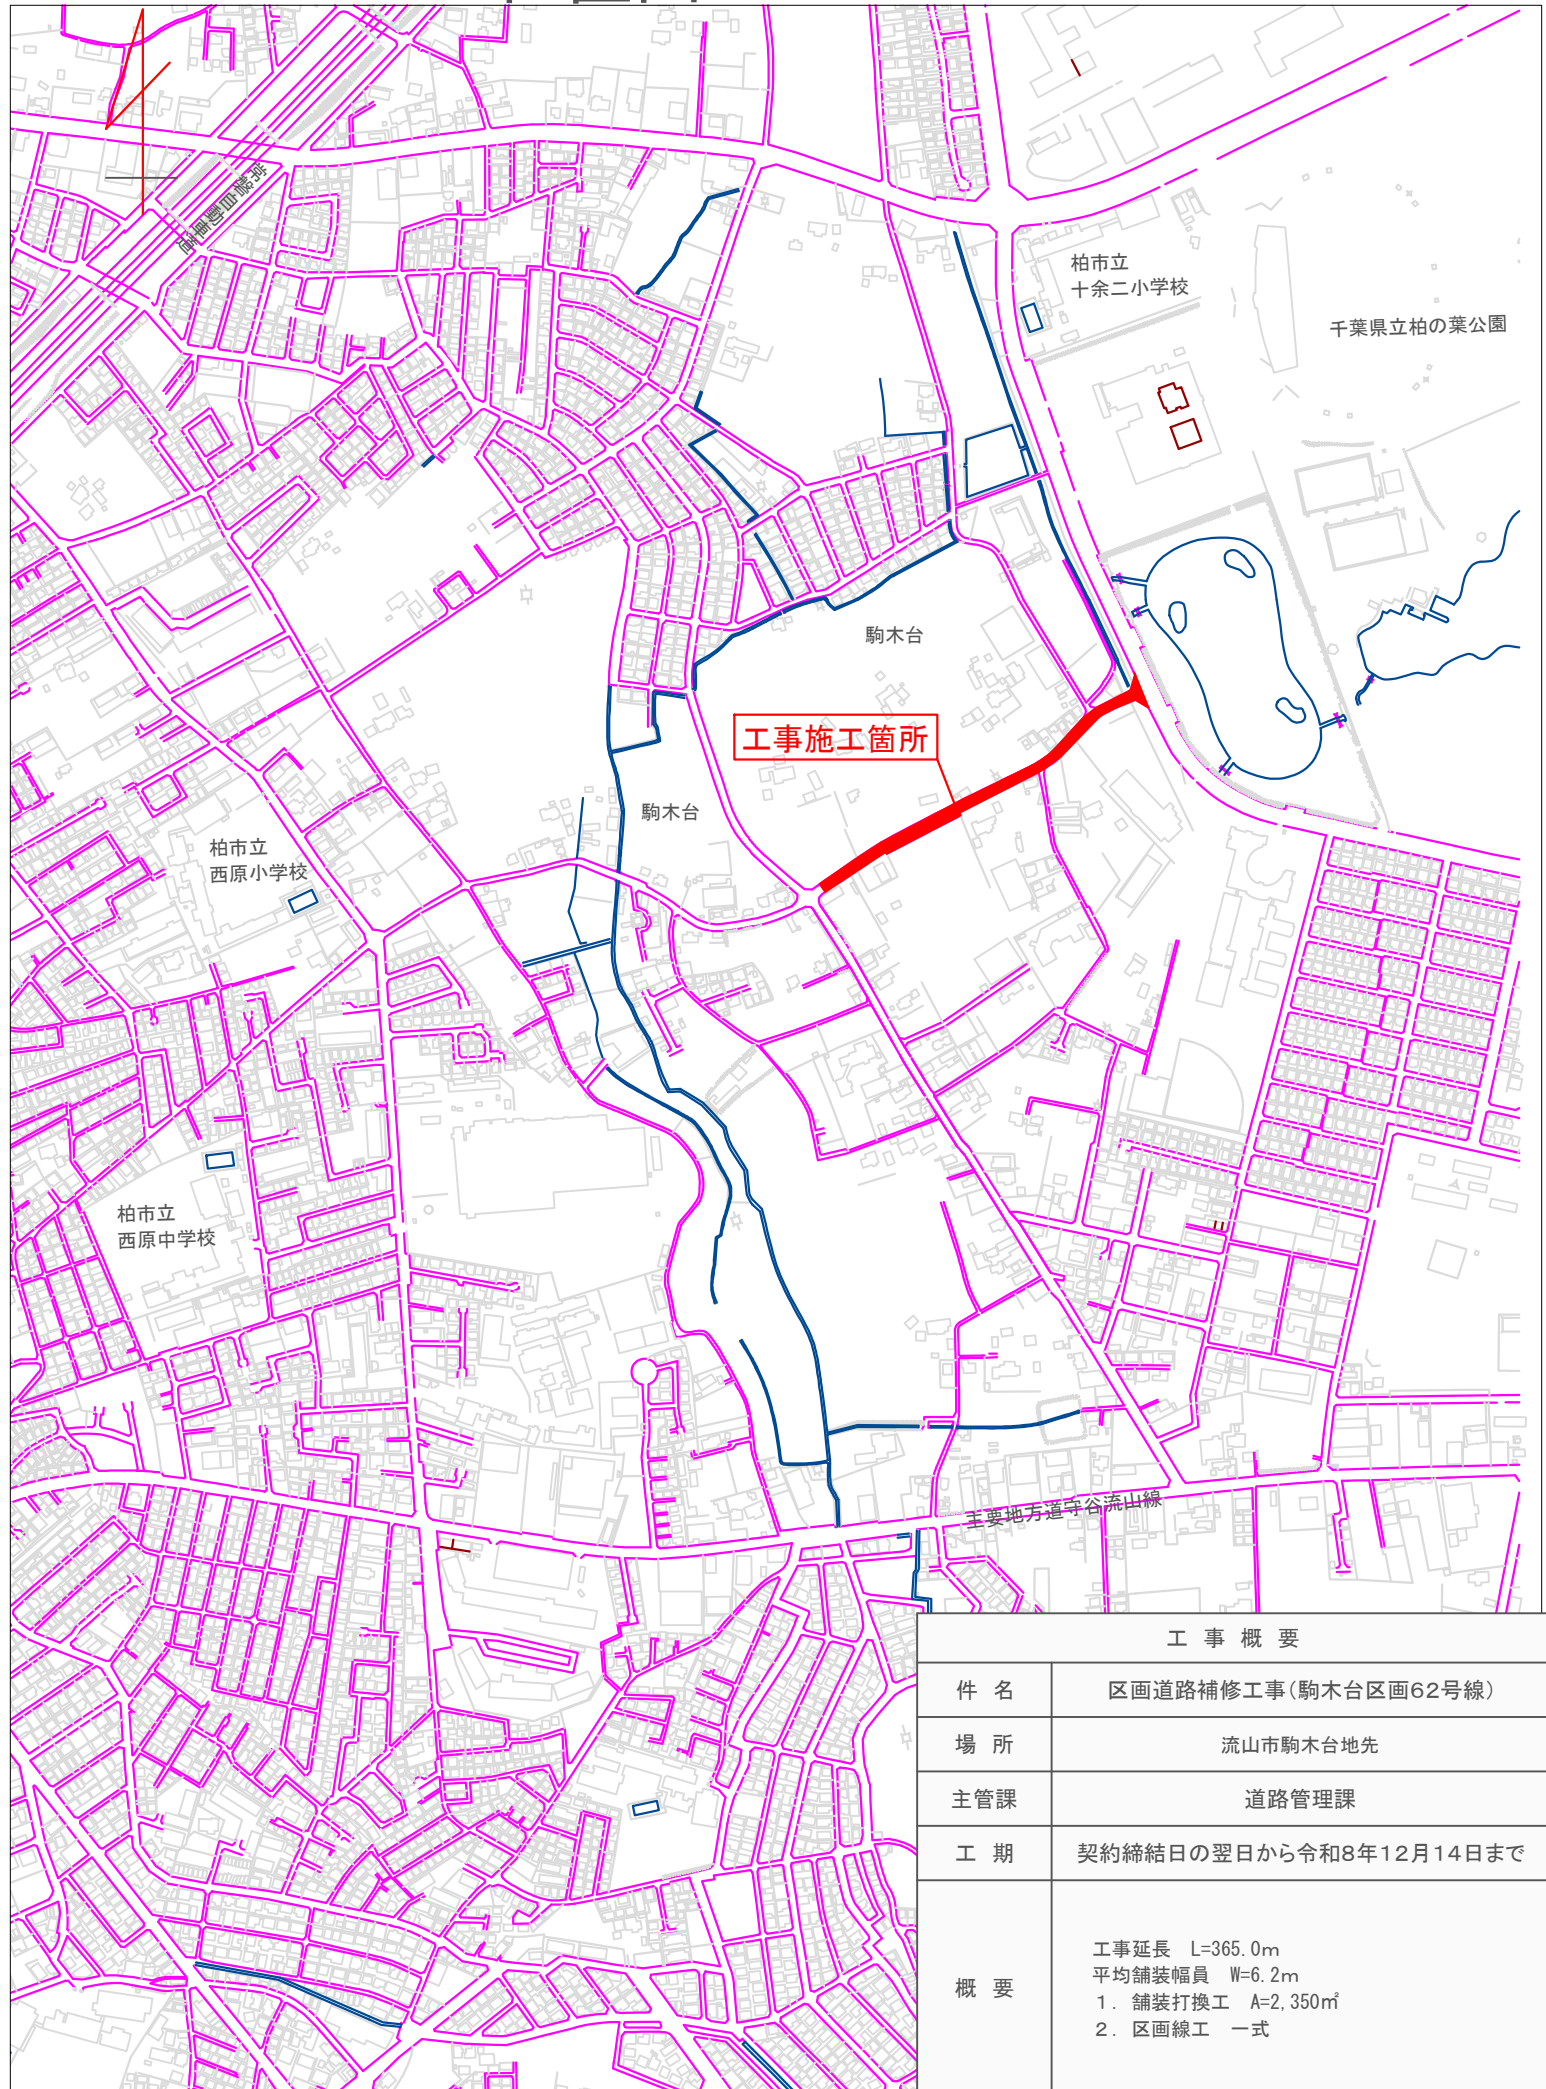

工 事 概 要

件 名	区画道路補修工事(駒木台区画62号線)
場 所	流山市駒木台地先
主管課	道路管理課
工 期	契約締結日の翌日から令和8年12月14日まで
概 要	工事延長 L=365.0m 平均舗装幅員 W=6.2m 1. 舗装打換工 A=2,350㎡ 2. 区画線工 一式