


位置図

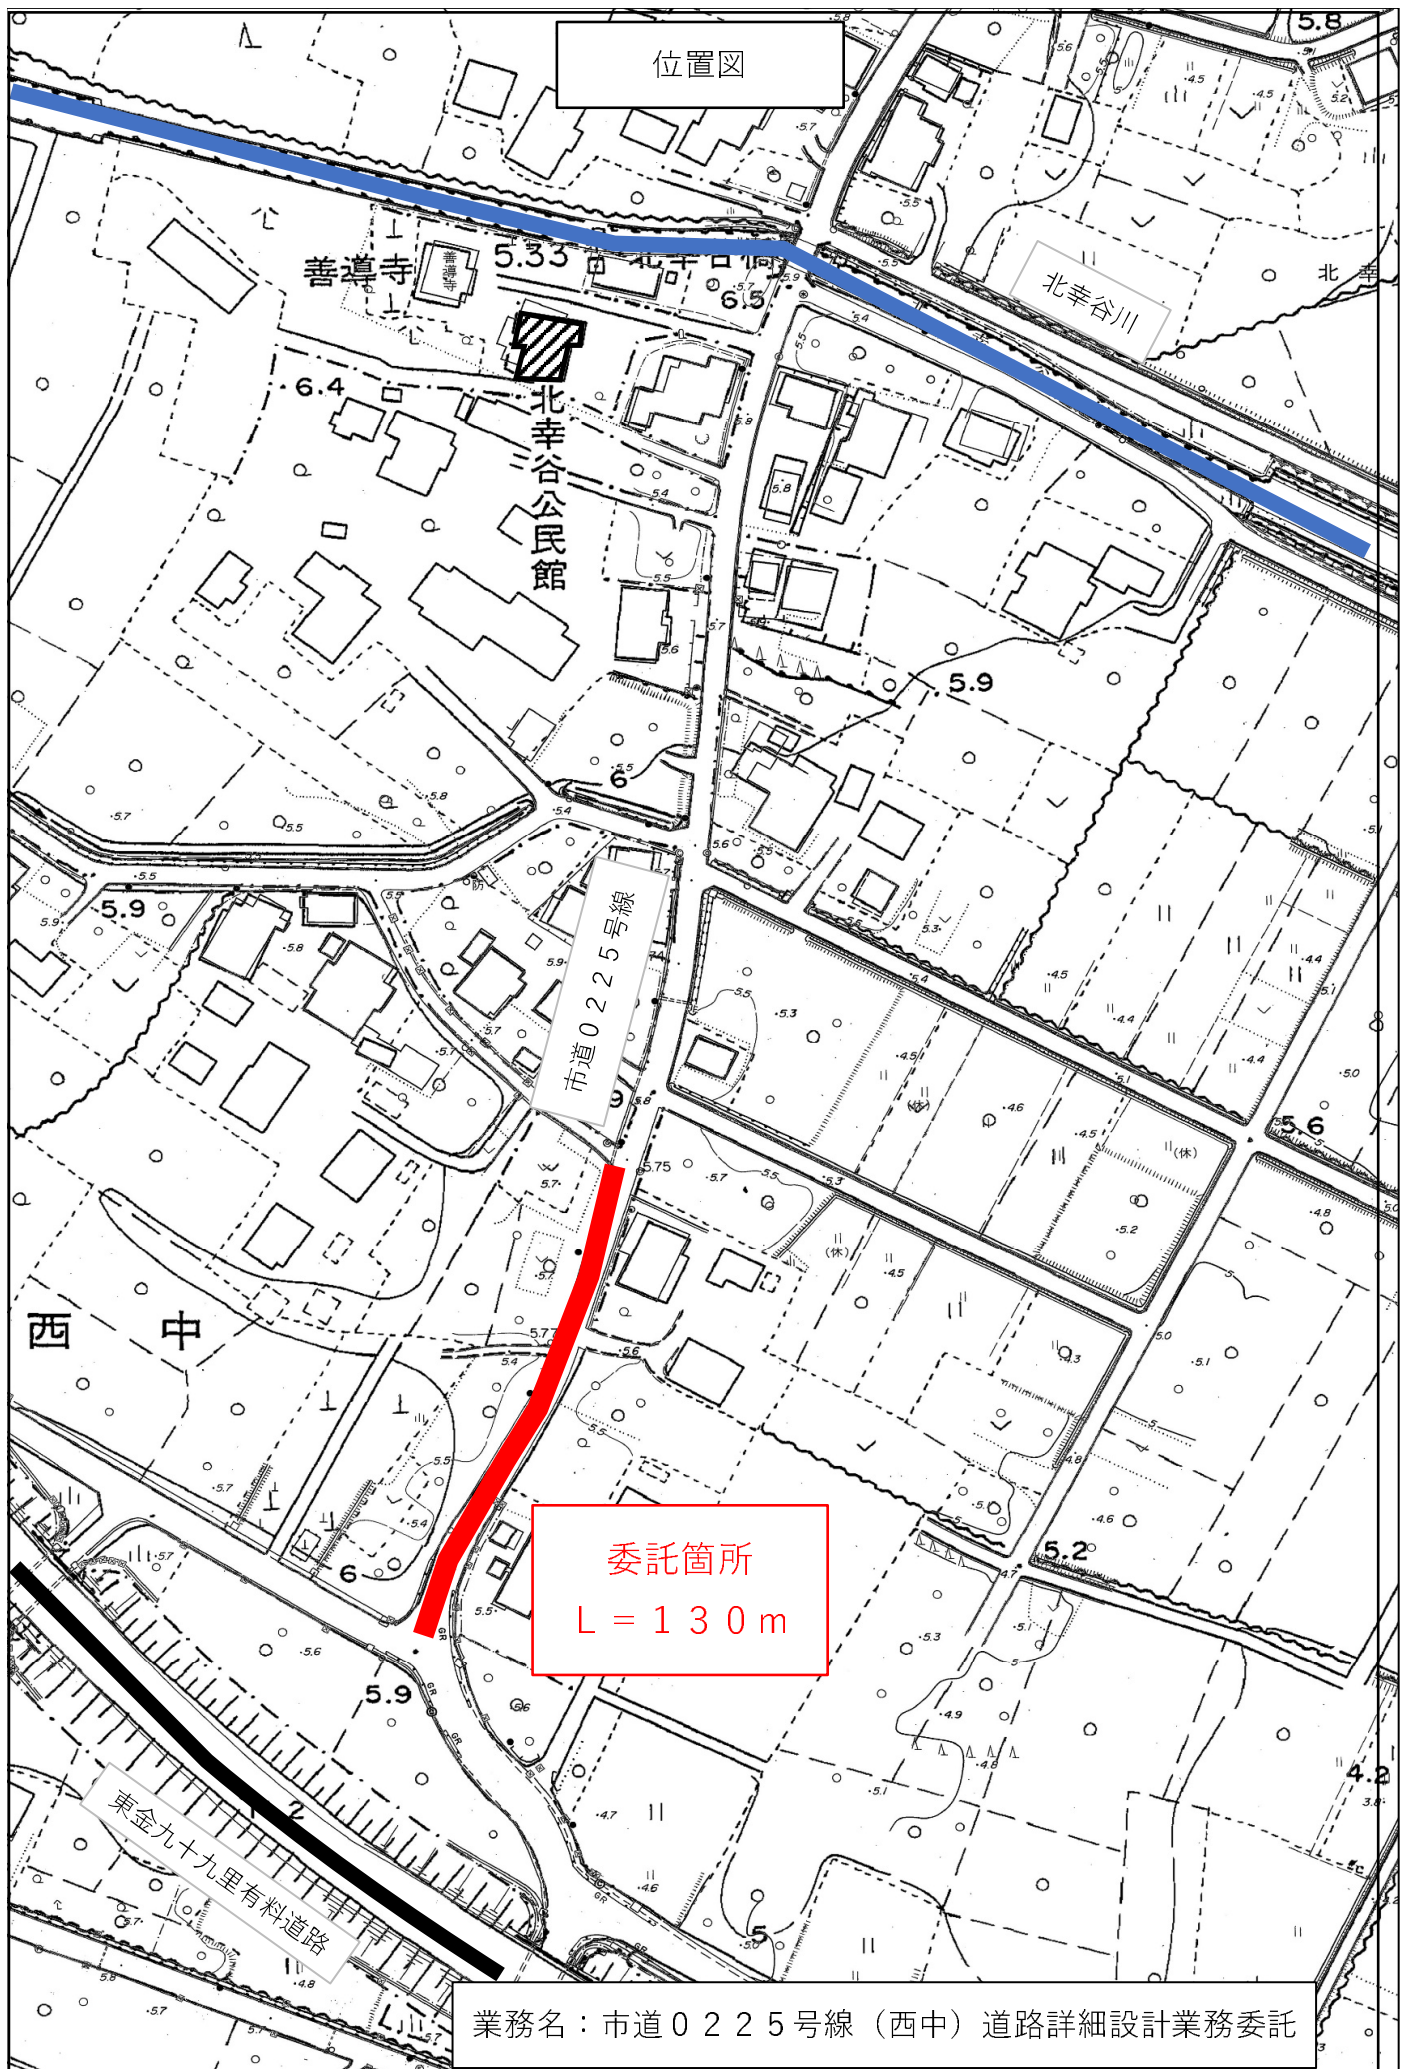

業務名：市道0225号線（西中）道路詳細設計業務委託