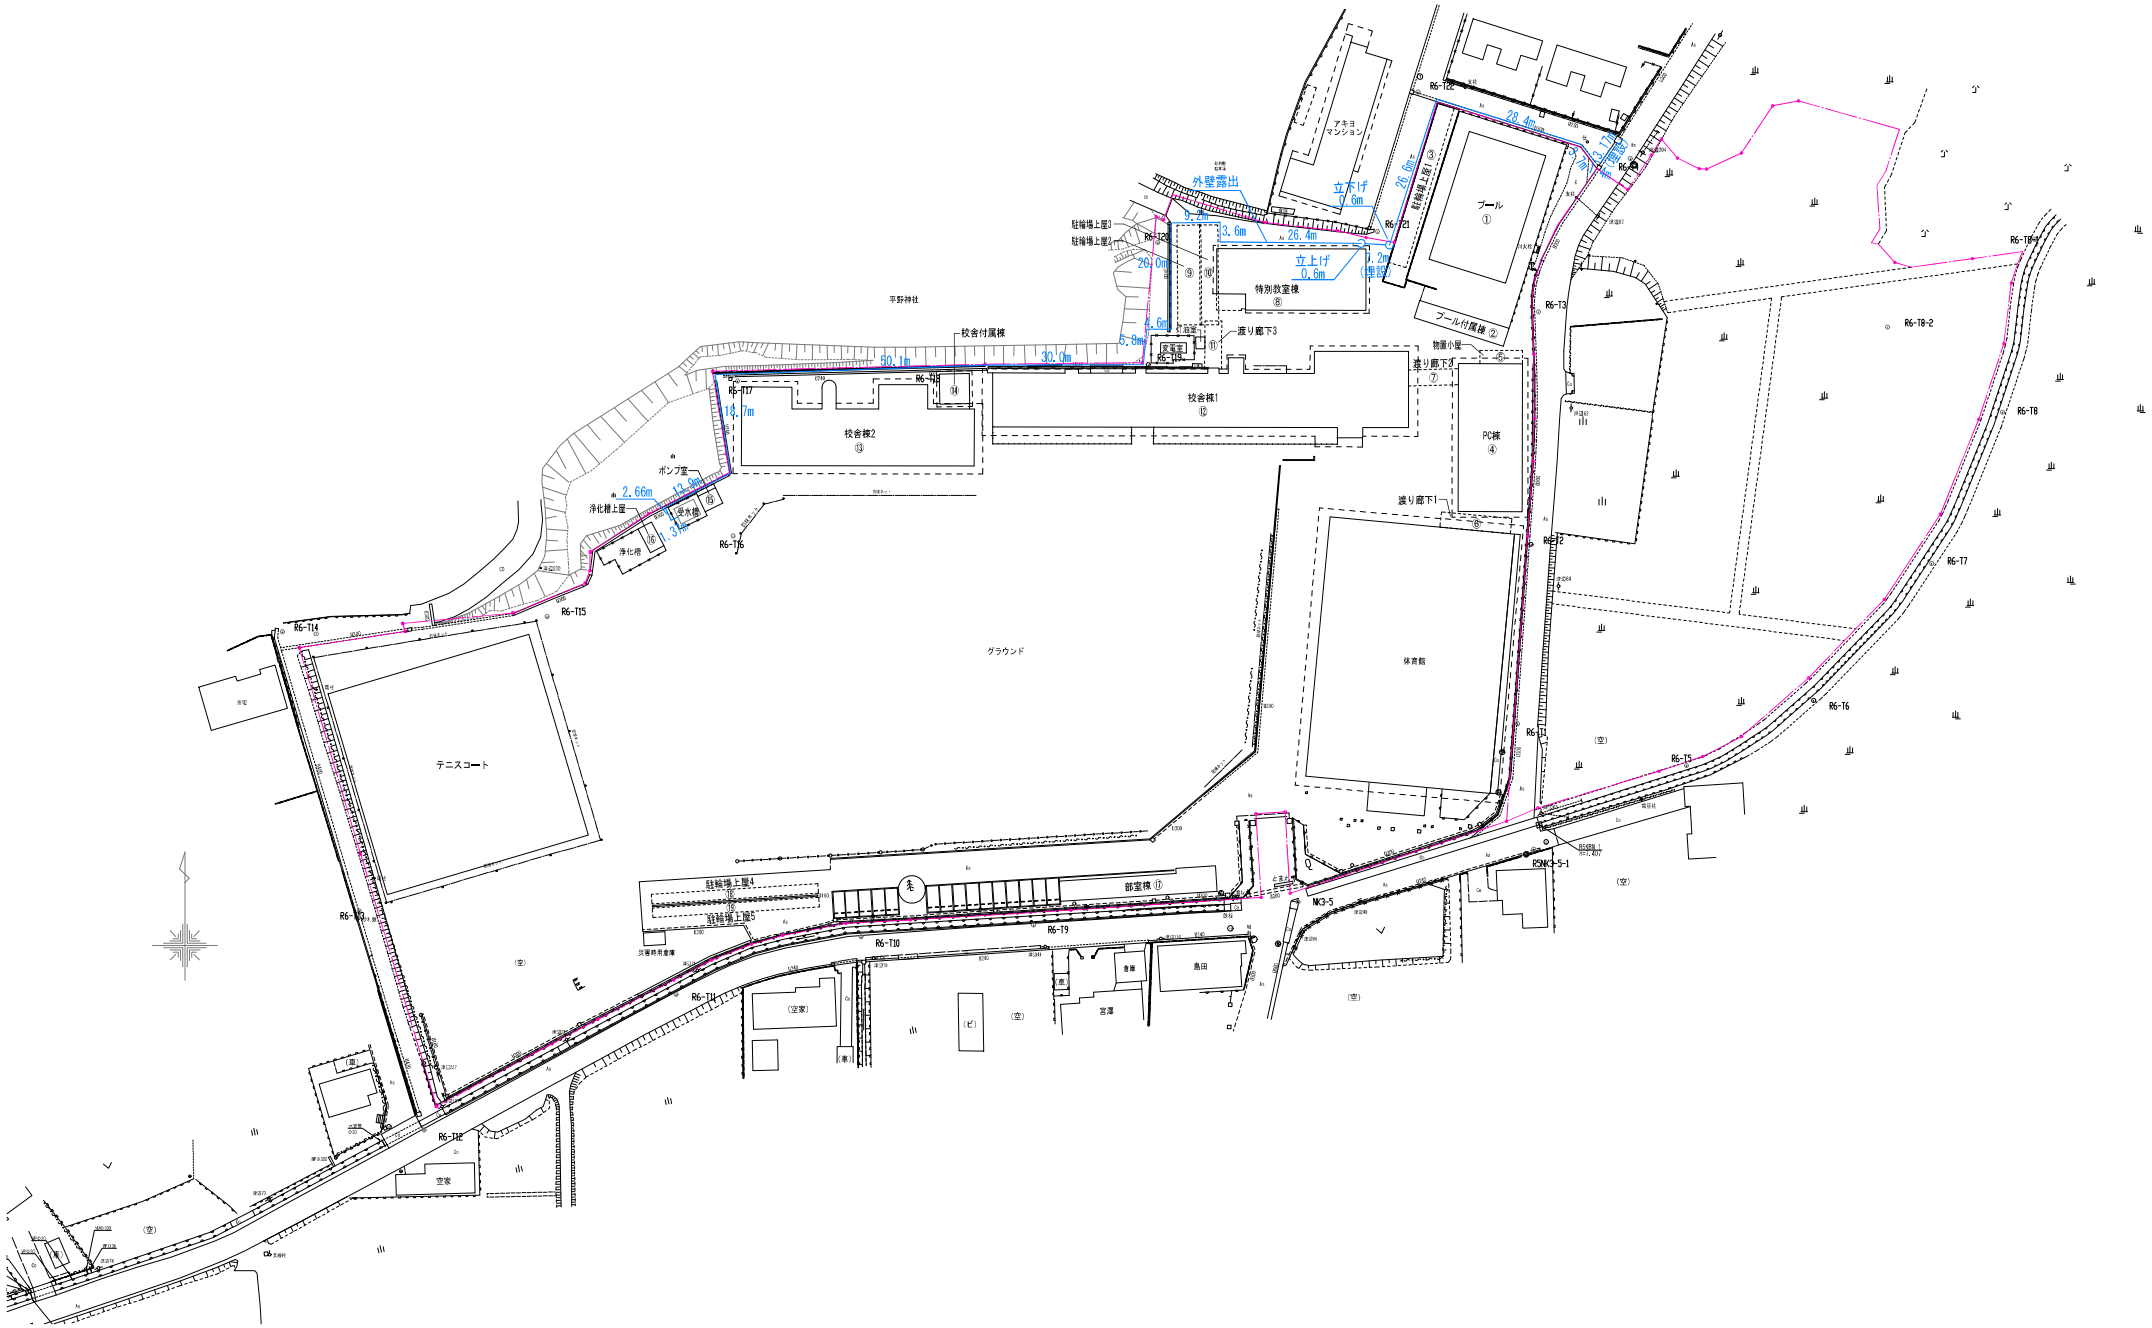

成東中学校仮設給水配管工事	仮設給水計画図	A1:1/500　A3:1/1000	