



平面図

S = 1:500

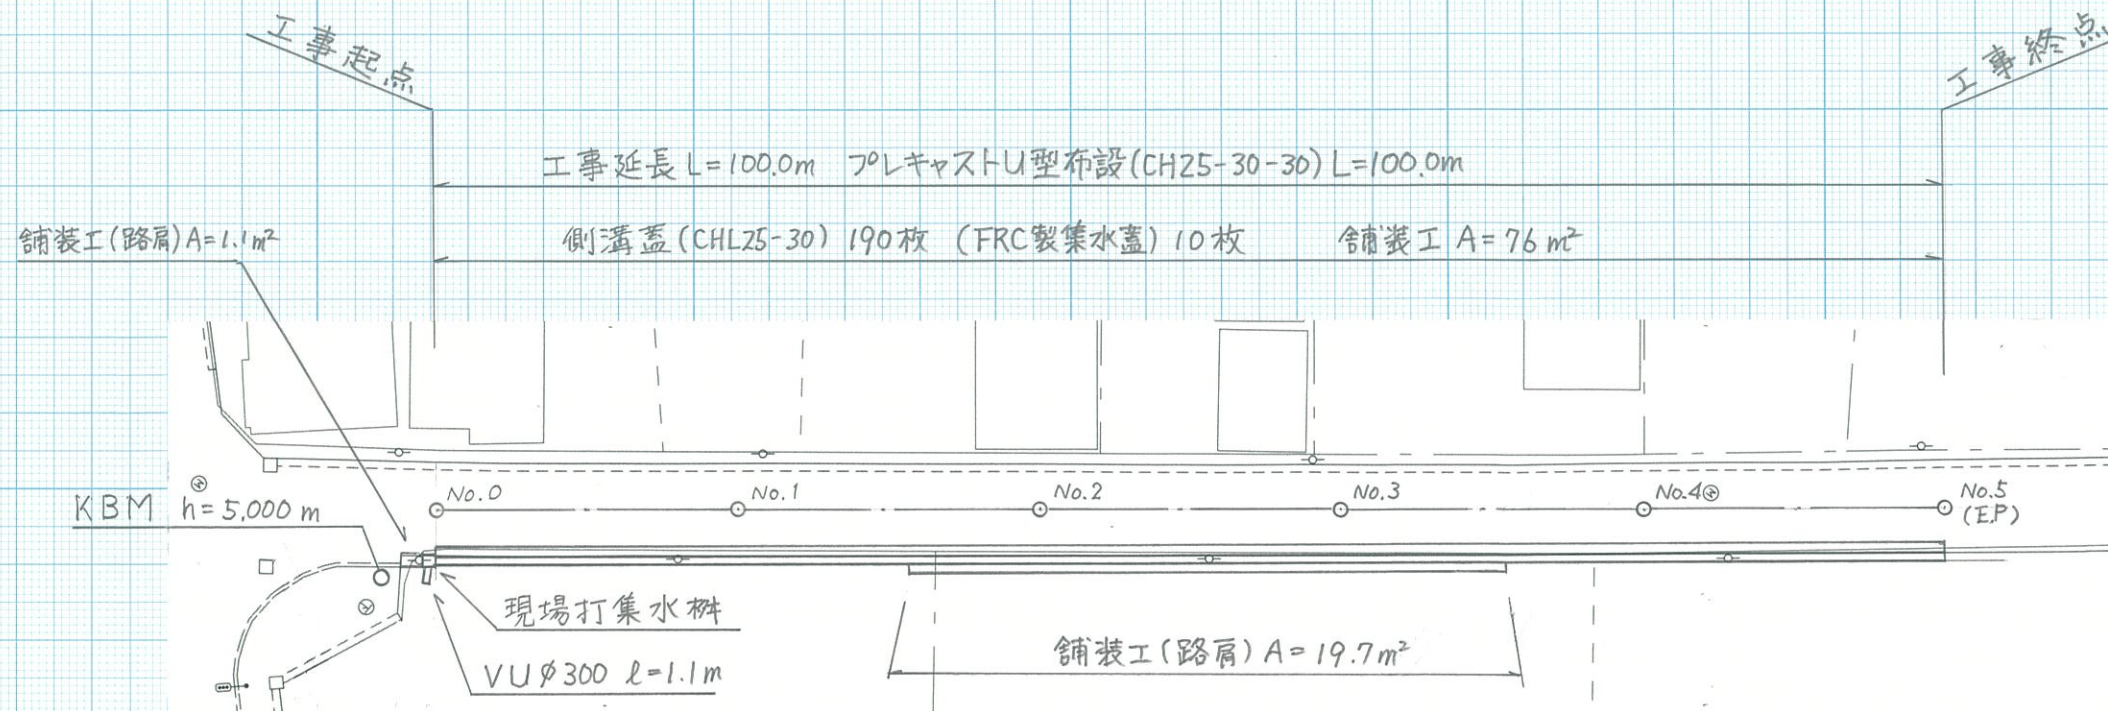


標準断面図

S = 1:20

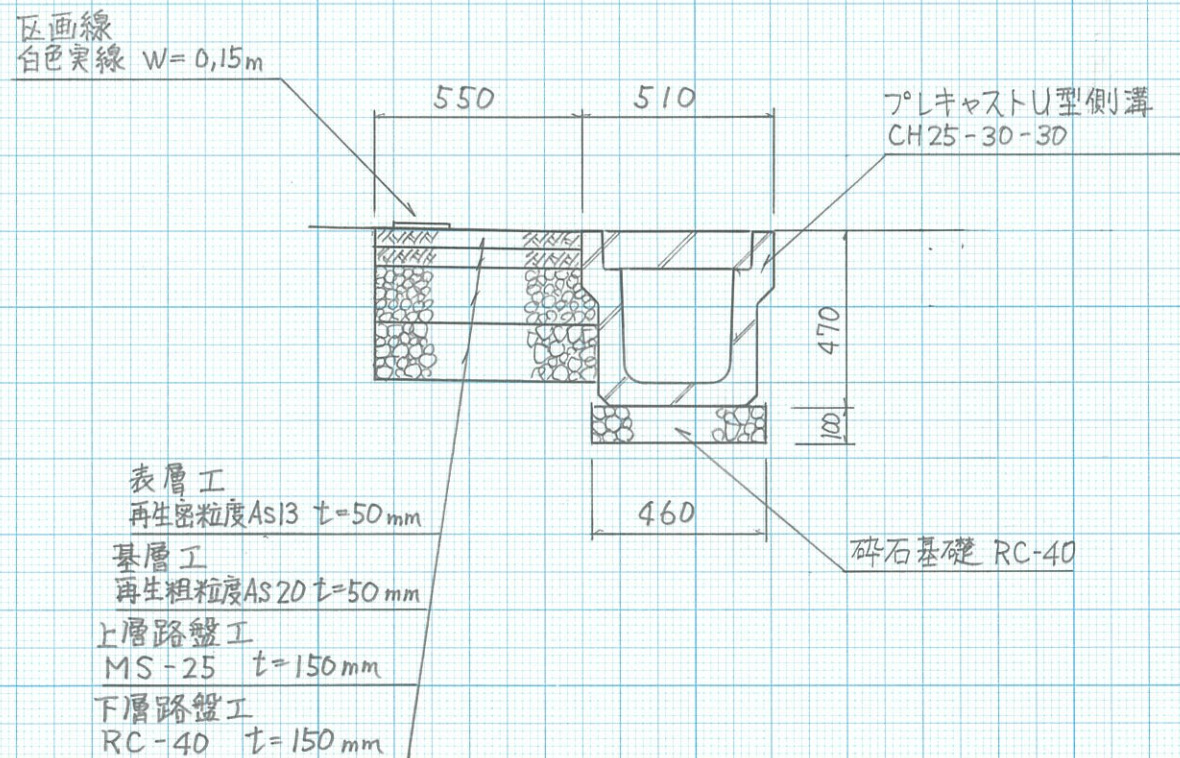


現場打集水桝

S = 1:20

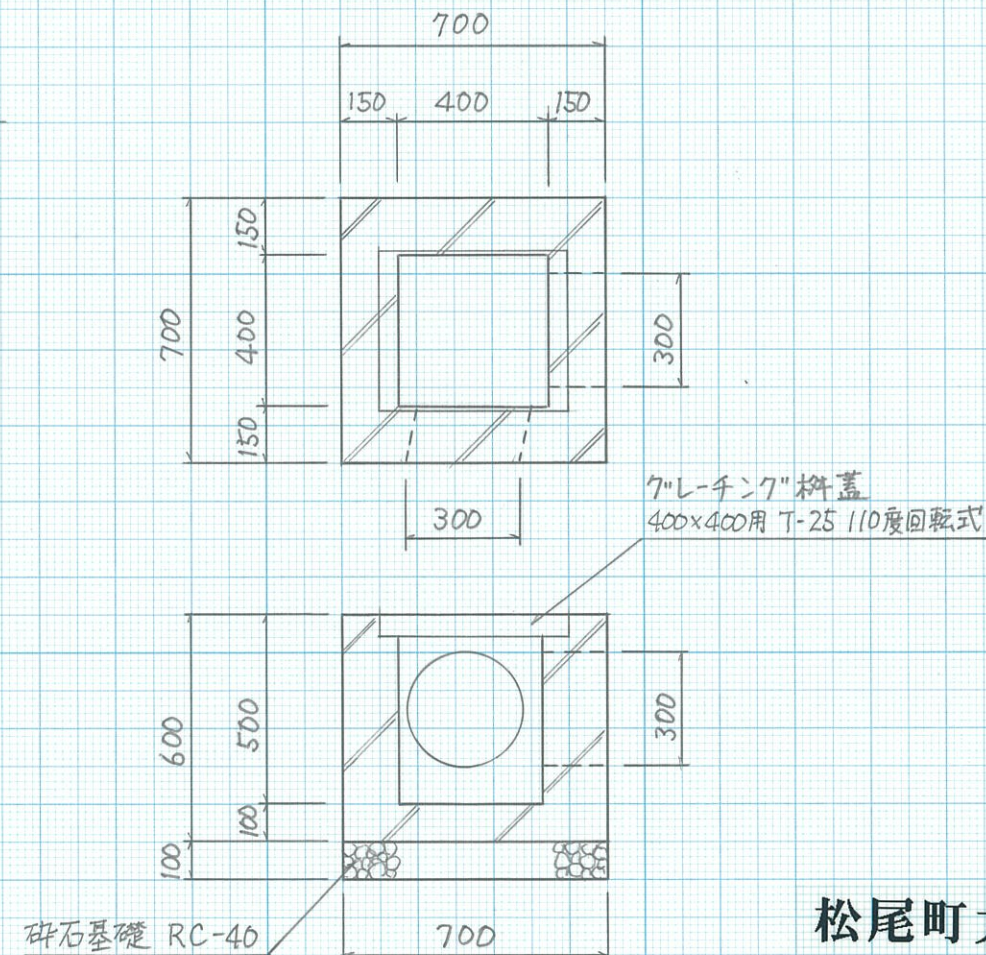


舗装工 (路肩)

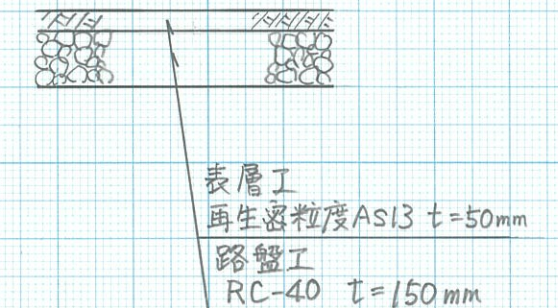

松尾町大堤・蓮沼二線道路排水整備工事
山武市松尾町借毛本郷地先

縦断面図

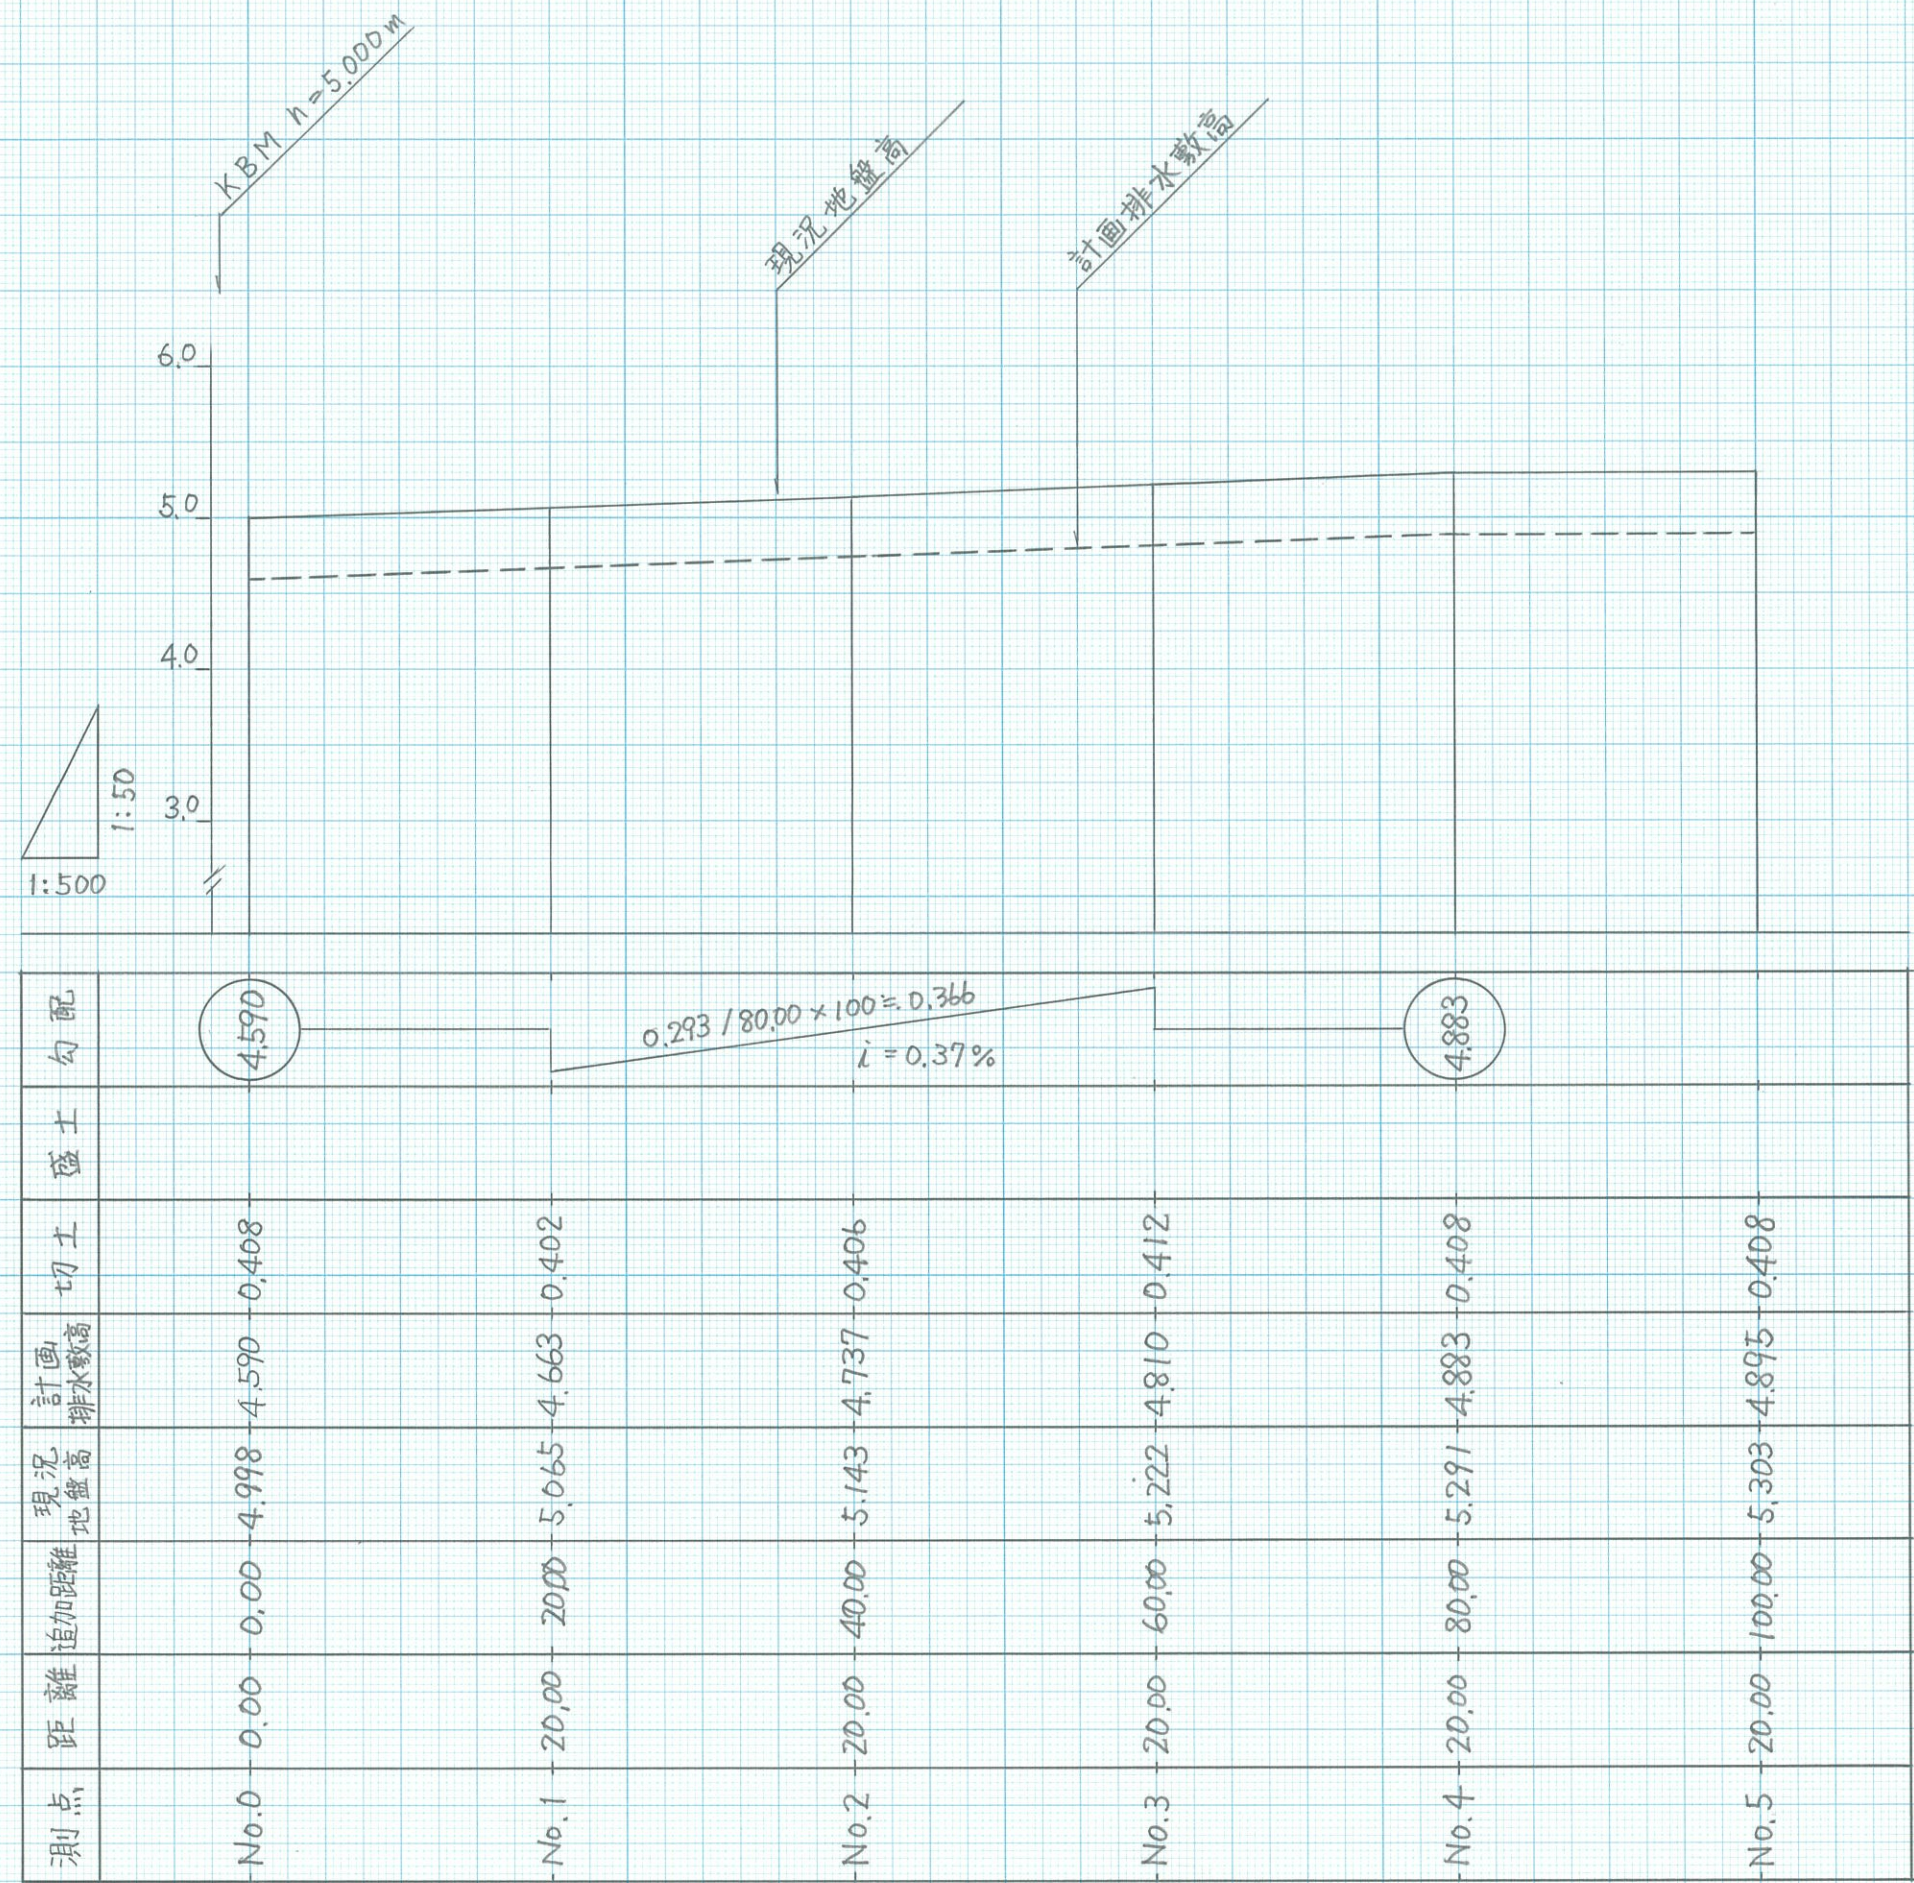

松尾町大堤・蓮沼二線道路排水整備工事
山武市松尾町借毛本郷地先