

工 事 概 要 書

年 度	令和8年度
番 号	N o . 2 8
件 名	経年ガス導管入替工事（山辺1区）
場 所	大網白里市金谷郷（ ^{かみのわだ} 上之和田）地内

概 要

本工事は、老朽化した既設ガス管を入替える工事である。

《低圧管》

設計延長 $L=223.2\text{m}$


路線1 ポリエチレン管（50A） $L=205.2\text{m}$

路線2 ポリエチレン管（50A） $L=18.0\text{m}$

供給管 $N=7$ 件

舗装本復旧 $A=590.0\text{m}^2$

※必要があれば、図面等を添付すること。

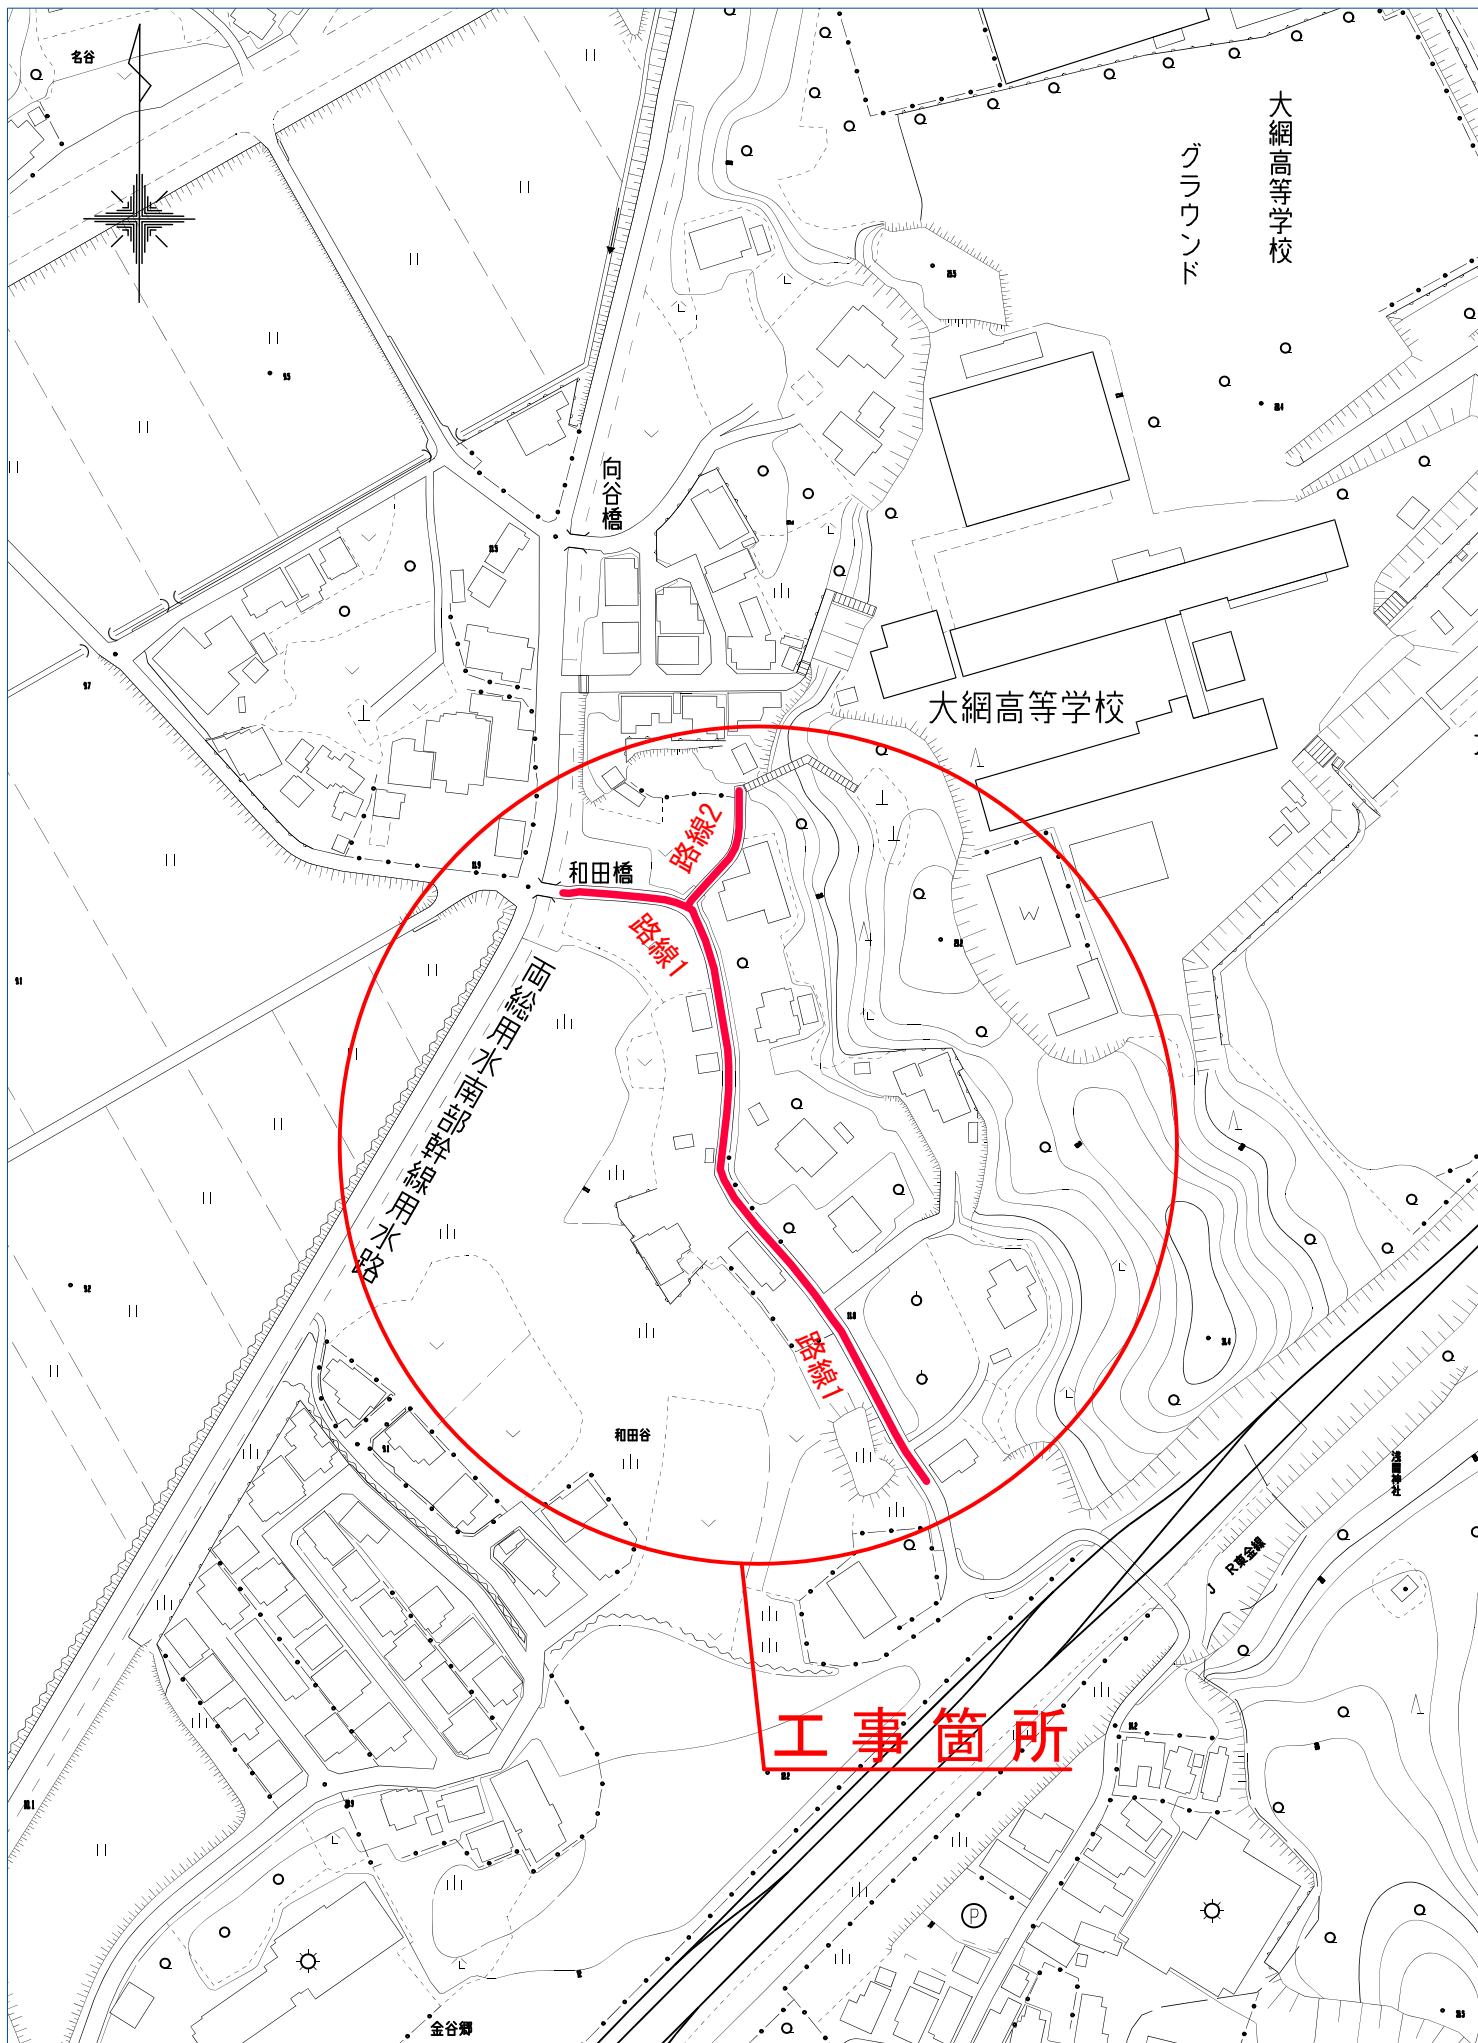

工 事 件 名	経年ガス導管入替工事(山辺1区)
工 事 場 所	大網白里市金谷郷(上之和田)地内
図 面 種 別	位置図