

工 事 概 要 書

年 度	令和8年度
番 号	N o . 3 3
件 名	経年ガス導管入替工事（大網1区）
場 所	大網白里市大網（ まえぬま 前沼）地内

概 要

本工事は、老朽化した既設ガス管を入替える工事である。

《低圧管》


設計延長 $L=50.2\text{ m}$

ポリエチレン管（50A） $L=50.2\text{ m}$

供給管 $N=3\text{ 件}$

舗装本復旧 $A=109.3\text{ m}^2$

※必要があれば、図面等を添付すること。

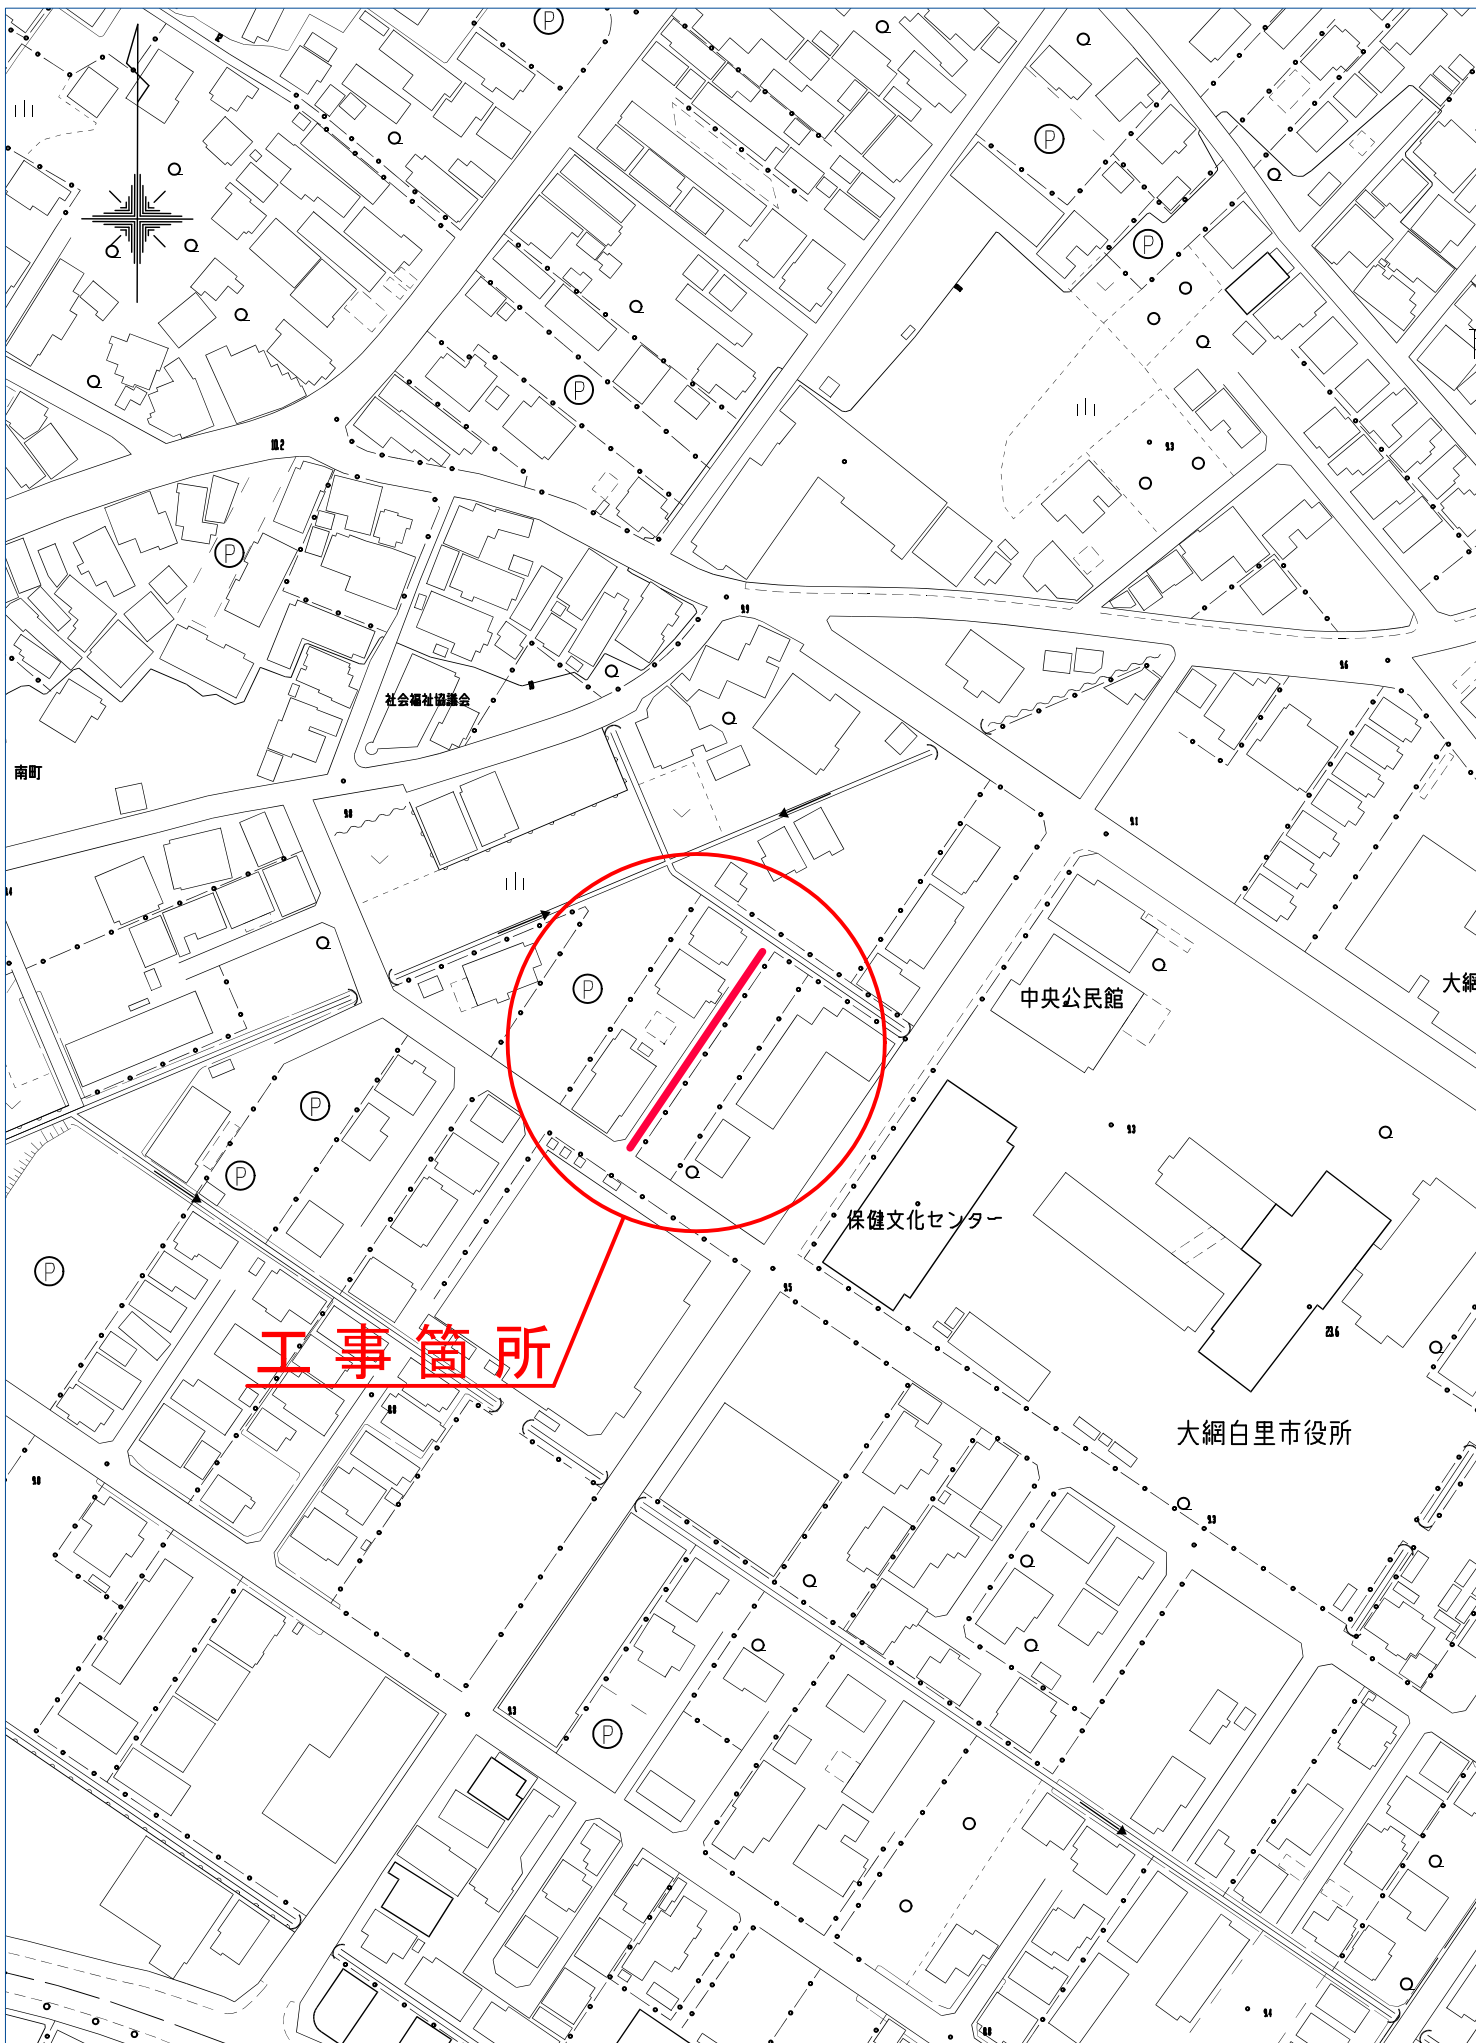

工 事 件 名	経年ガス導管入替工事(大網1区)
工 事 場 所	大網白里市大網(前沼)地内
図 面 種 別	位置図