



(当代島一丁目383番12)

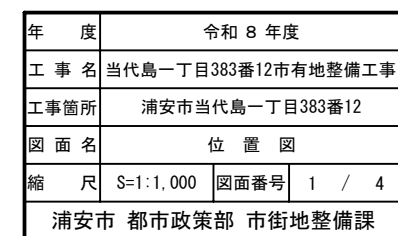


平面図 S=1:100

(当代島一丁目383番12)

撤去

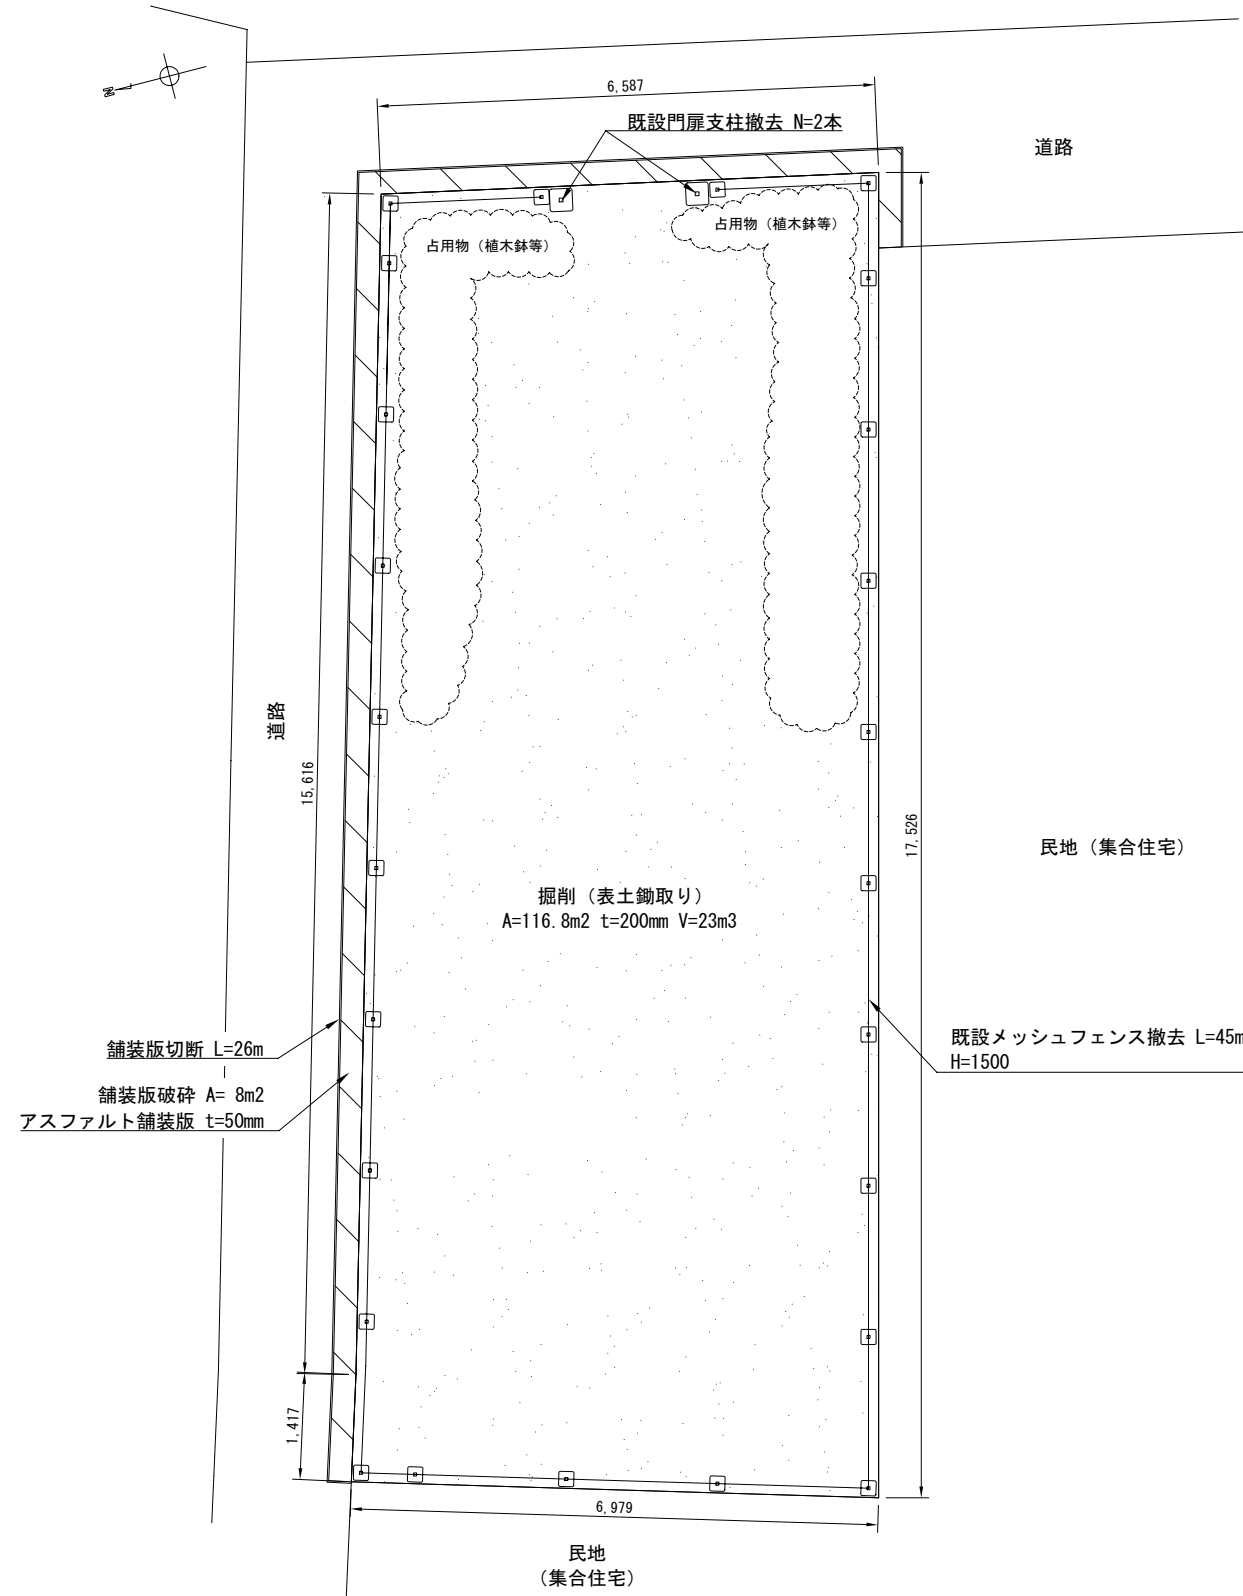


計画

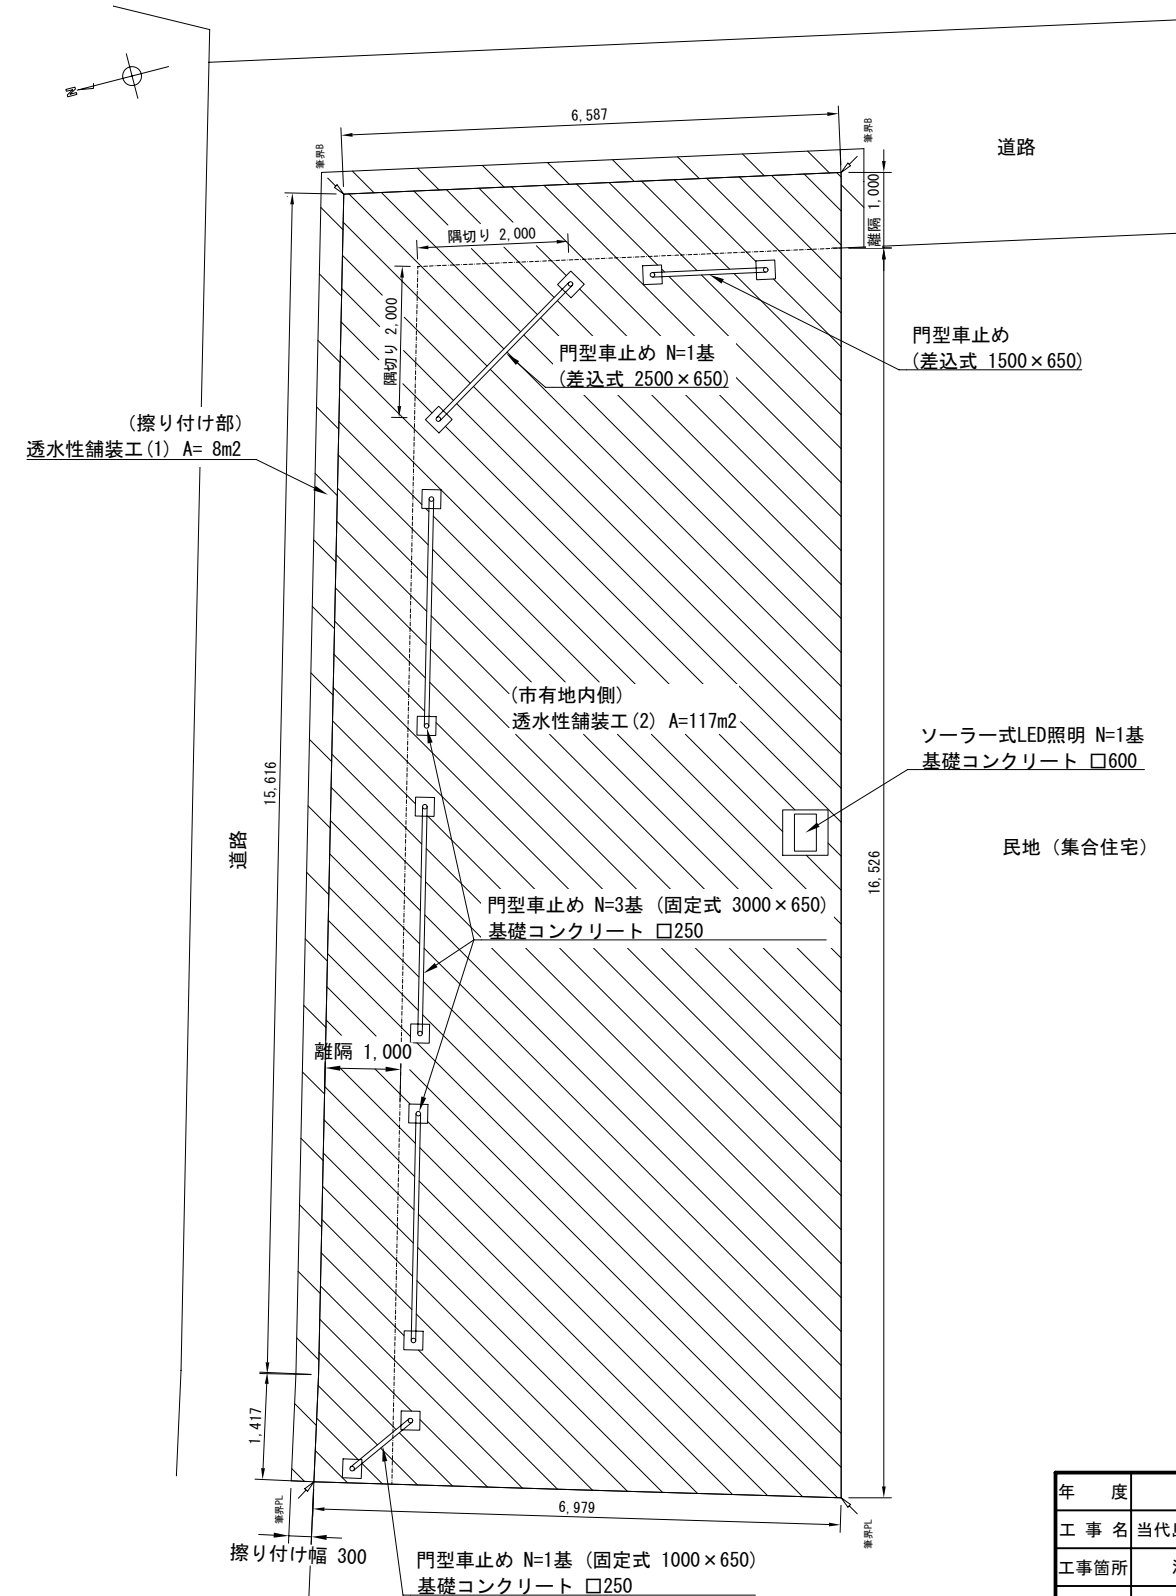


年 度	令和 8 年度		
工 事 名	当代島一丁目383番12市有地整備工事		
工事箇所	浦安市当代島一丁目383番12		
図 面 名	平 面 図		
縮 尺	S=1:100	図面番号	2 / 4
浦安市 都市政策部 市街地整備課			

構造図(1)


敷地造成工・舗装工 S=1:20

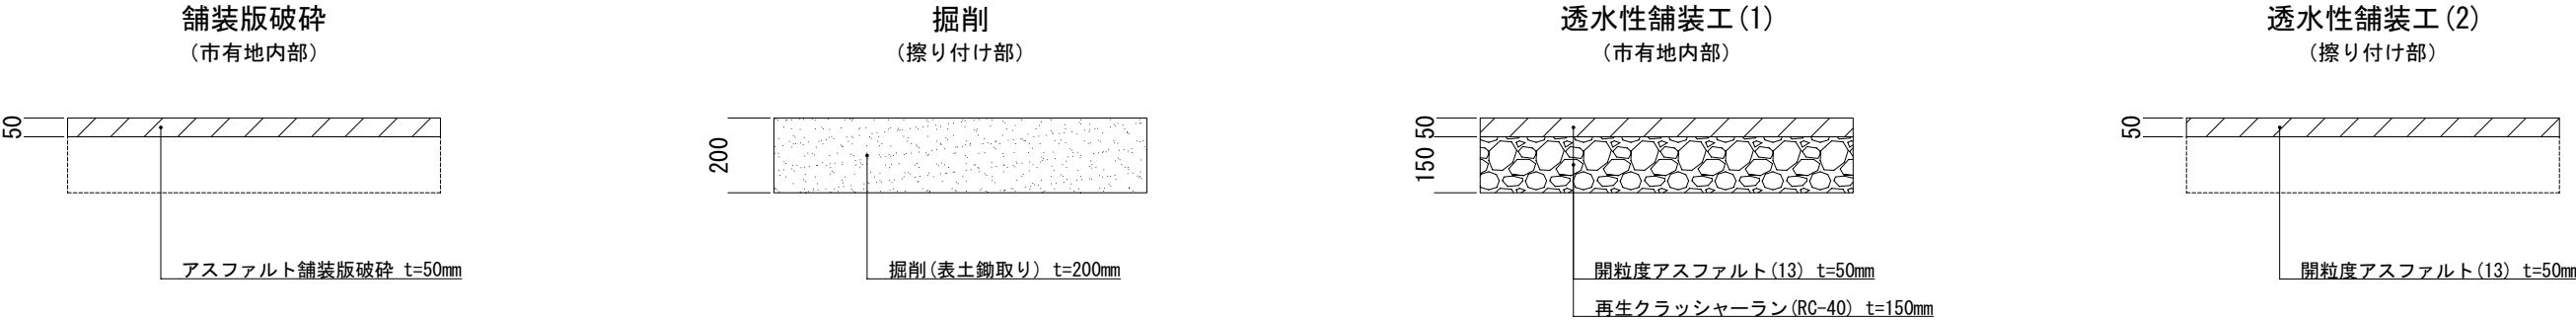

既設メッシュフェンス撤去 S=1:25

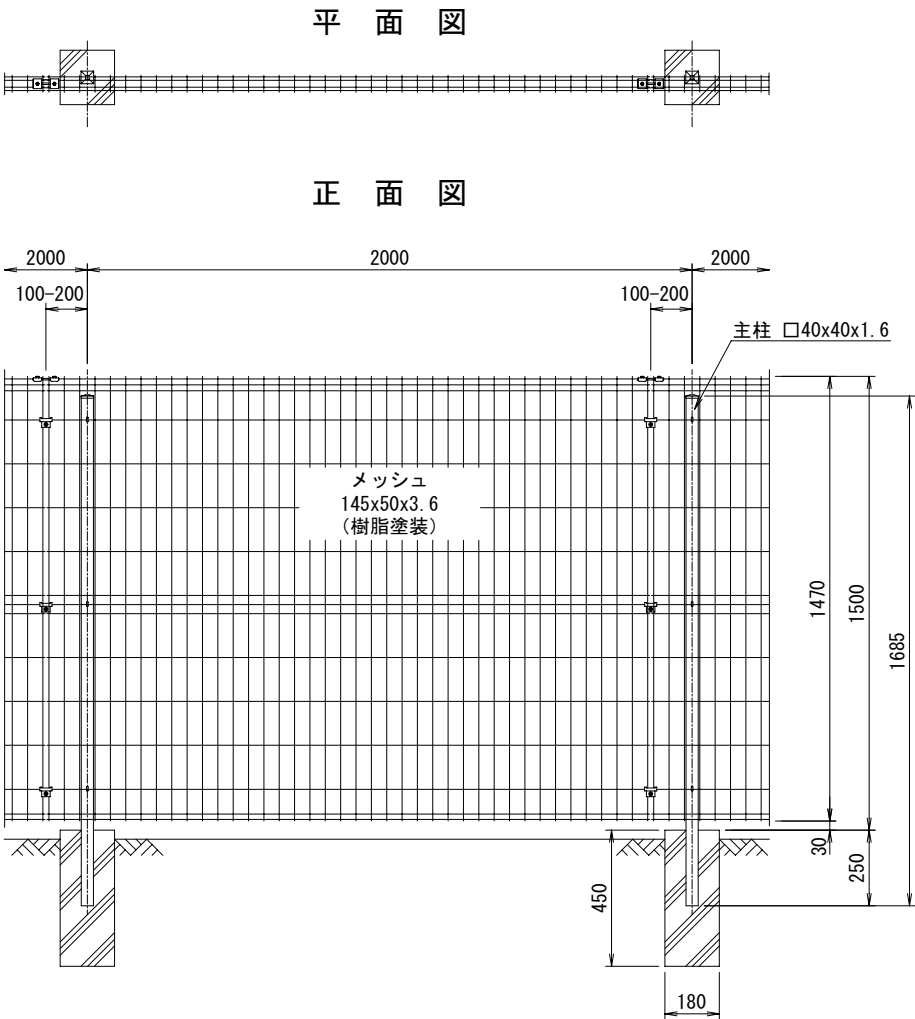


門扉撤去(支柱のみ) S=1:25

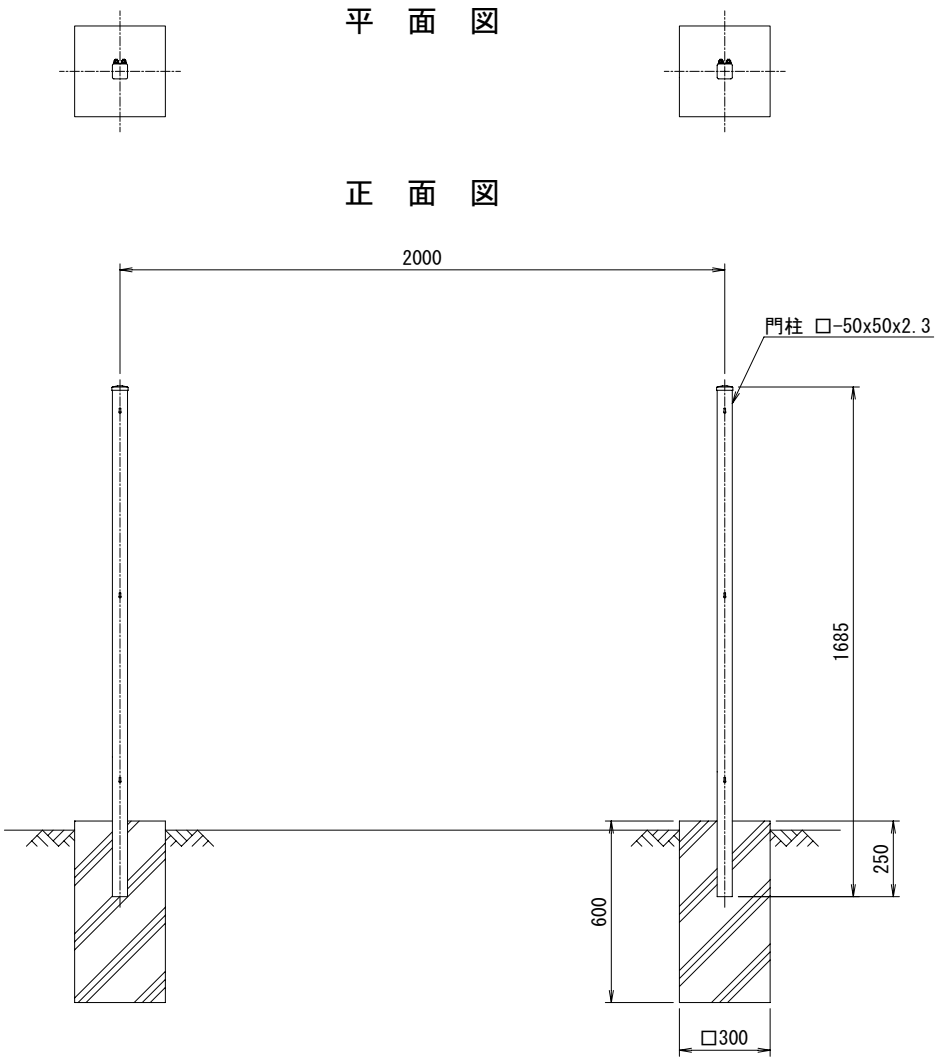


年 度	令和 8 年度		
工 事 名	当代島一丁目383番12市有地整備工事		
工事箇所	浦安市当代島一丁目383番12		
図 面 名	構 造 図 (1)		
縮 尺	S = 図 示	図面番号	3 / 4
浦安市 都市政策部 市街地整備課			

構造図(2)

照明設備工 S=1:20
(ソーラー式LED照明)

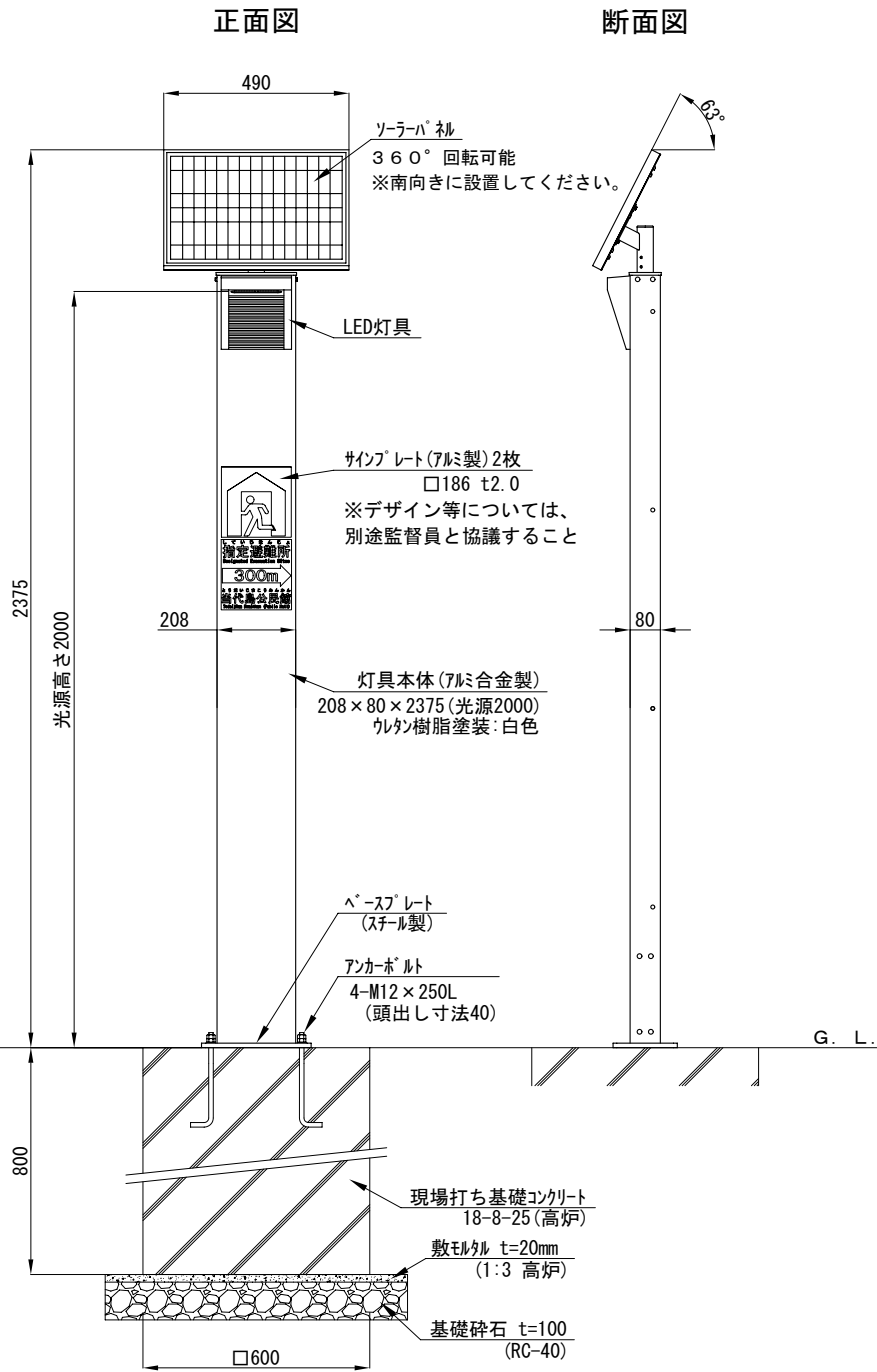


ベース部詳細図

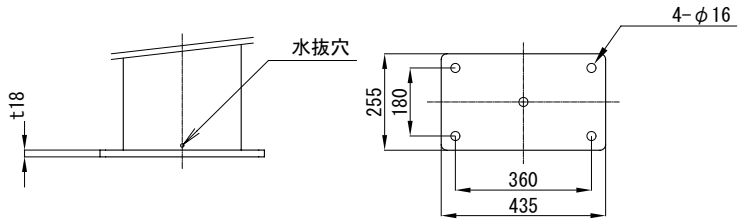


防止柵工 S=1:30


門型車止め(1)
φ60.5(t=2.5) W1000 H650
(固定式 横桟付)

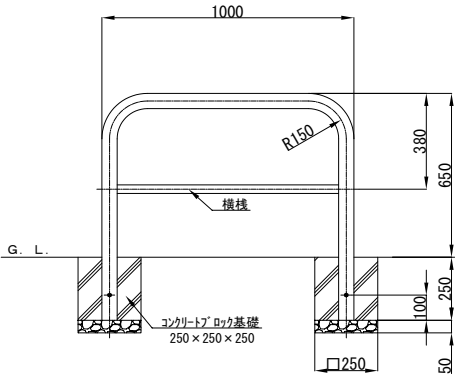


門型車止め(2)
φ60.5(t=2.5) W1500 H650
(差込式 鍵付 横桟付)

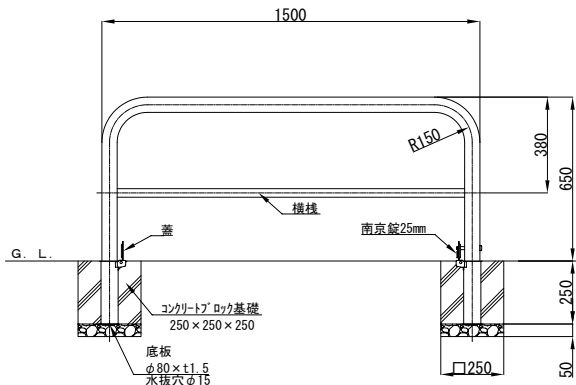


門型車止め(4)
φ60.5(t=2.5) W3000 H650
(固定式 横桟付)

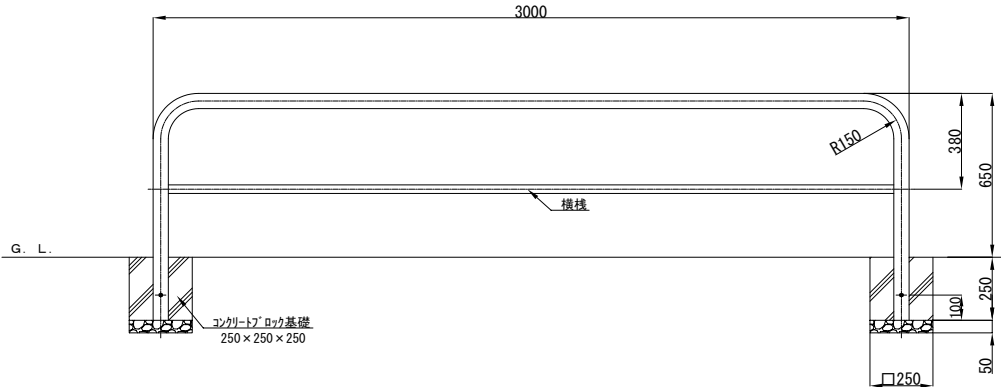


断面図
(固定式 横桟付)

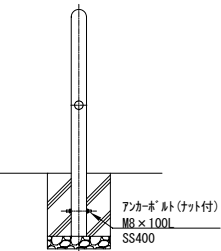


施錠部詳細図 S=1:9

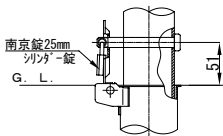

門型車止め(3)
φ60.5(t=2.5) W2500 H650
(差込式 鍵付 横桟付)

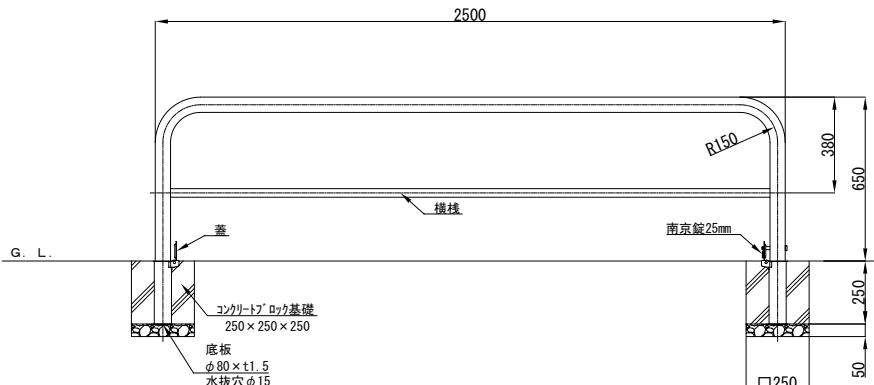

断面図
(差込式 鍵付 横桟付)

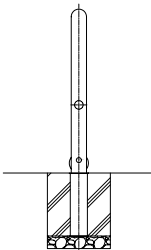

年 度	令和 8 年度
工 事 名	当代島一丁目383番12市有地整備工事
工事箇所	浦安市当代島一丁目383番12
図 面 名	構 造 図 (2)
縮 尺	S = 図 示 図面番号 4 / 4
浦安市 都市政策部 市街地整備課	