


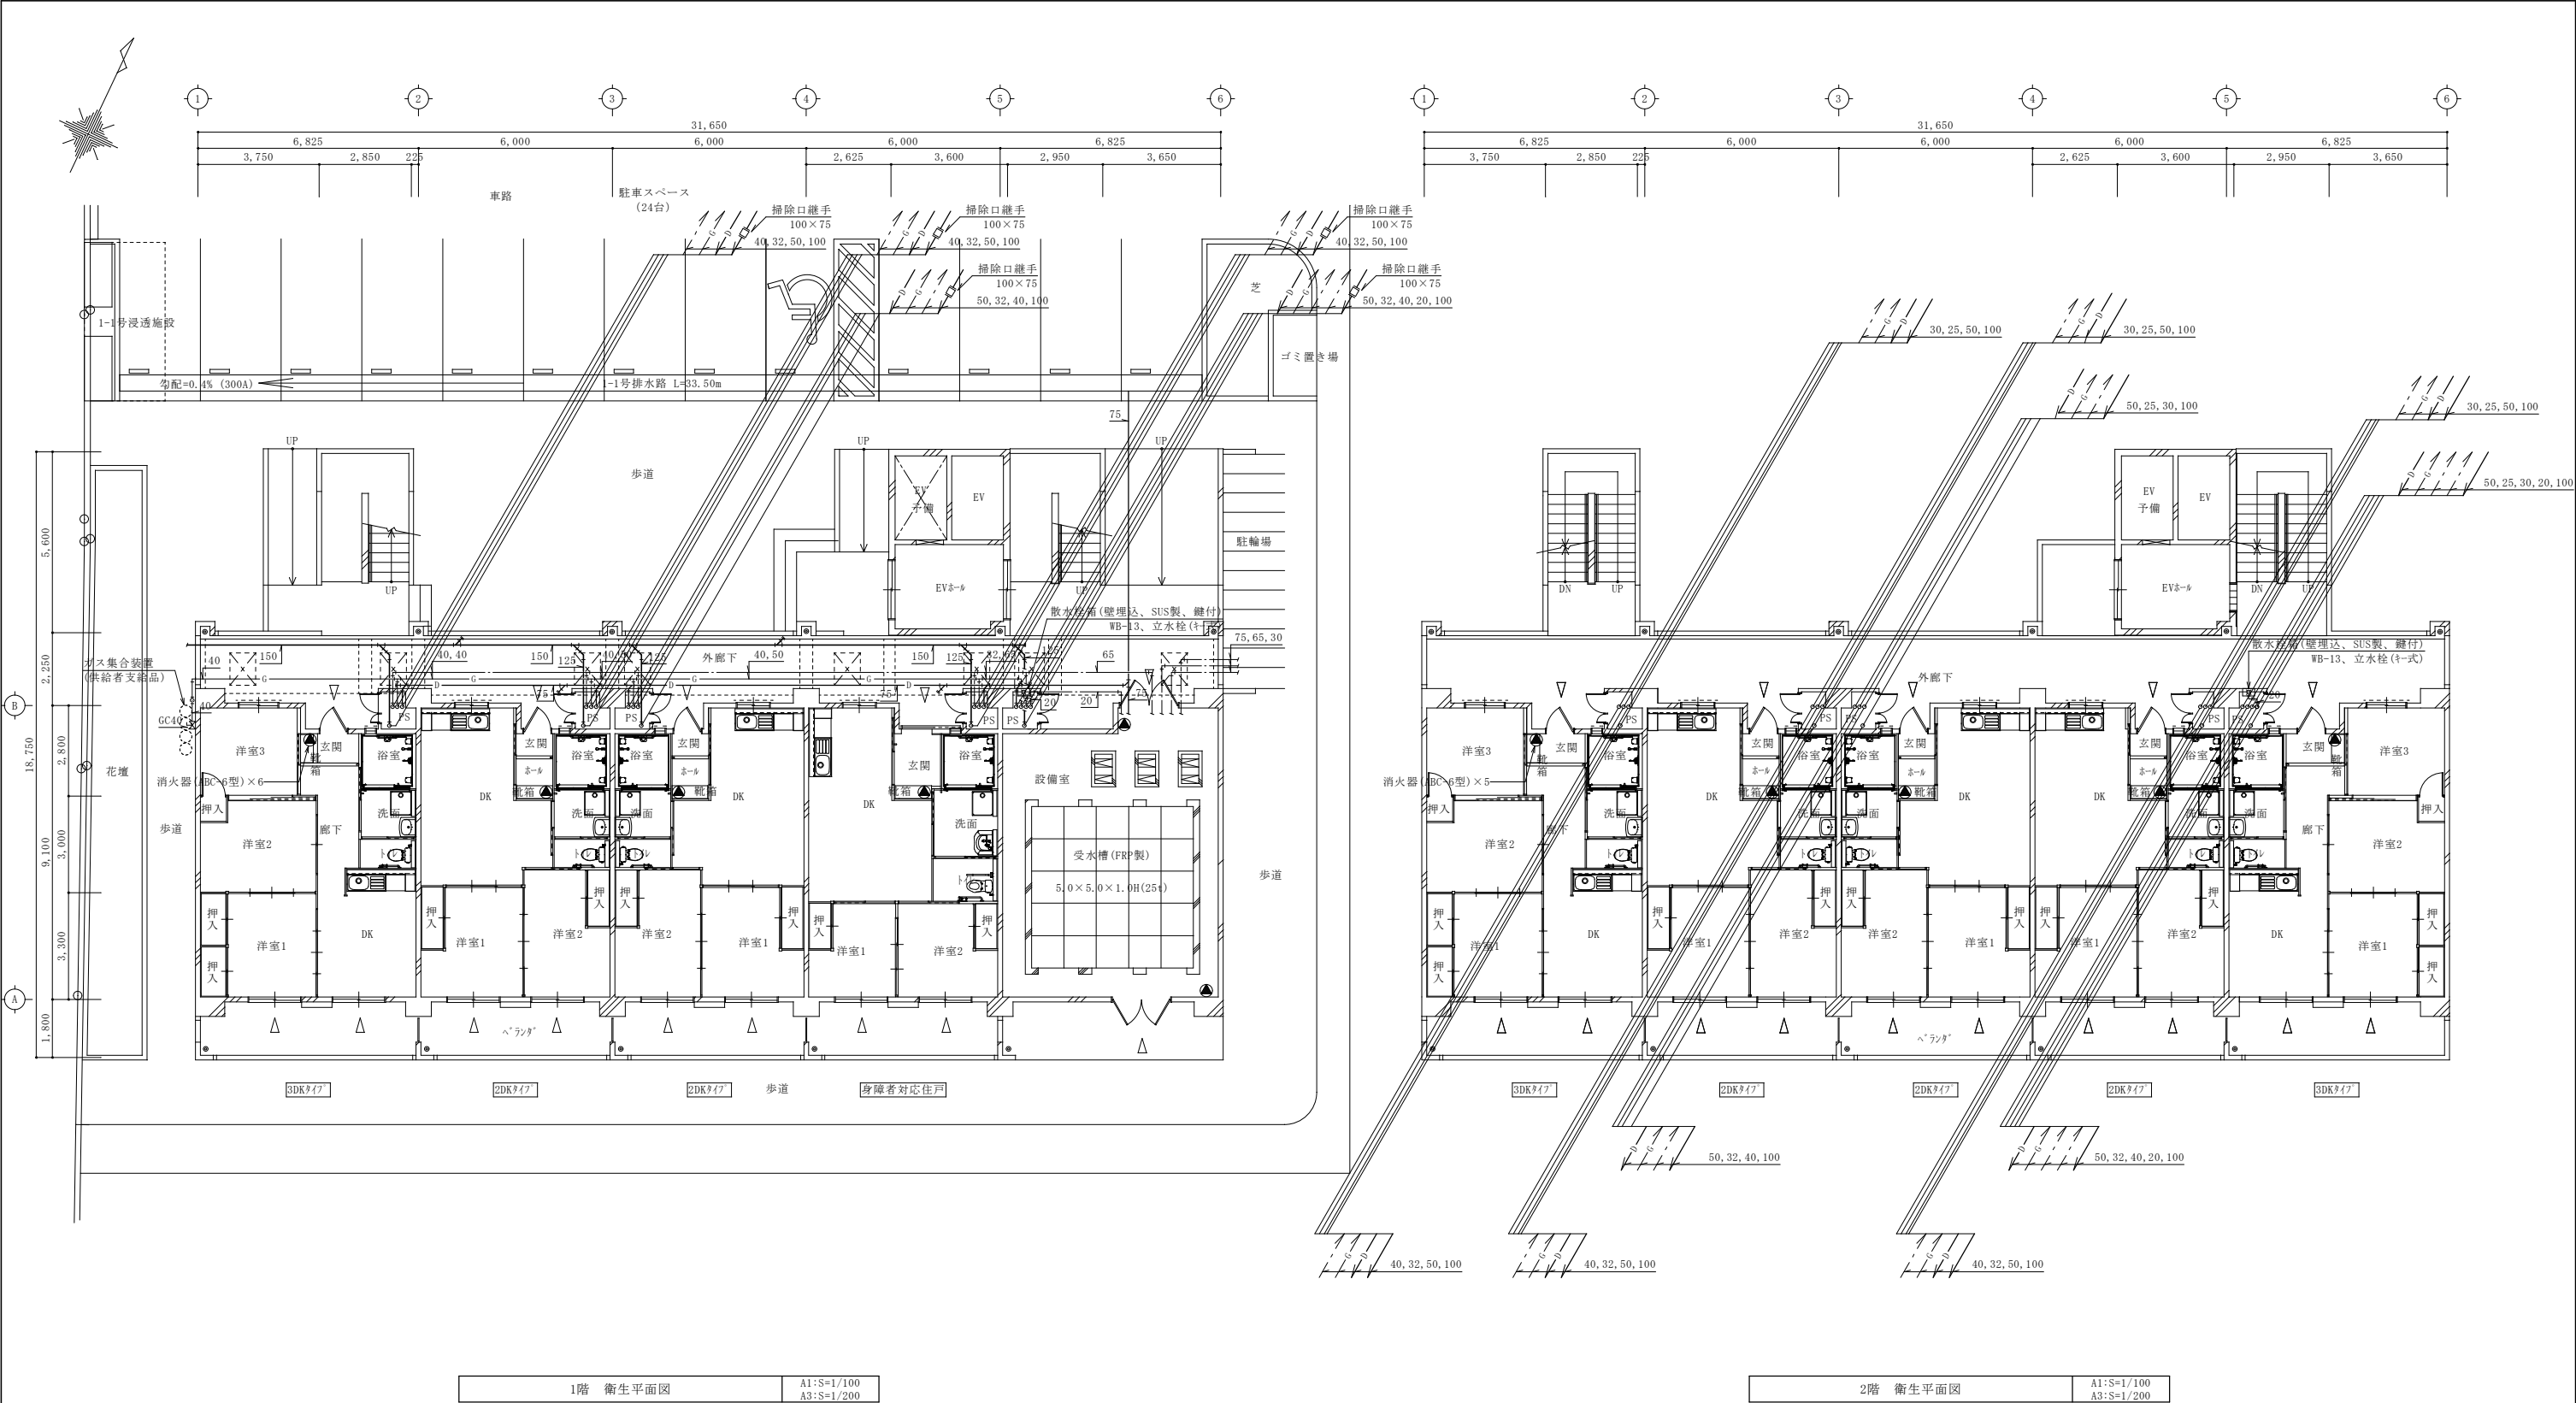

注記

- 専用配管
(1)排水管、給水管、給湯管、ガス管はコンクリート内に埋め込まない（サヤ管を除く）。
(2)排水管にたわみ防止、抜け防止措置を施し、内面に継手により高低差を生じないこと。
(3)地中埋設管の上部にコンクリートが打設されていないこと（犬走り等を除く）。
(4)排水管、給水管、給湯管、ガス管が他の住戸専用部に設置されていないこと。
(5)給水管、給湯管、ガス管の明記なき配管径は20Aとする。
- 共用配管
(1)排水管、給水管、給湯管、ガス管はコンクリート内に埋め込まない。
(2)排水管にたわみ防止、抜け防止措置を施し、内面に継手により高低差を生じないこと。
(3)地中埋設管の上部にコンクリートが打設されていないこと（犬走り等を除く）。
(4)排水管横主管には15m以内ごとに清掃に支障のないような位置に掃除口を設ける。

工事名称	上原市営住宅再整備工事（A棟・電気・機械）	工事年度	令和 8 年度
工事場所	沖縄県宮古島市平良字西仲宗根745-29	図面名称	1・2階 衛生平面図
発注機関	宮古島市役所 建設部 建築課	縮 尺	A1:S=1/100,A3:S=1/200
概 要	図面番号		
	M - 11		
	名 称	有限会社 シモヤマ設計	
	資格者氏名	下地 正彦	
検 印	設計	登録番号	一級建築士 第212233号
	所在地	沖縄県宮古島市平良字東仲宗根 243-2	