



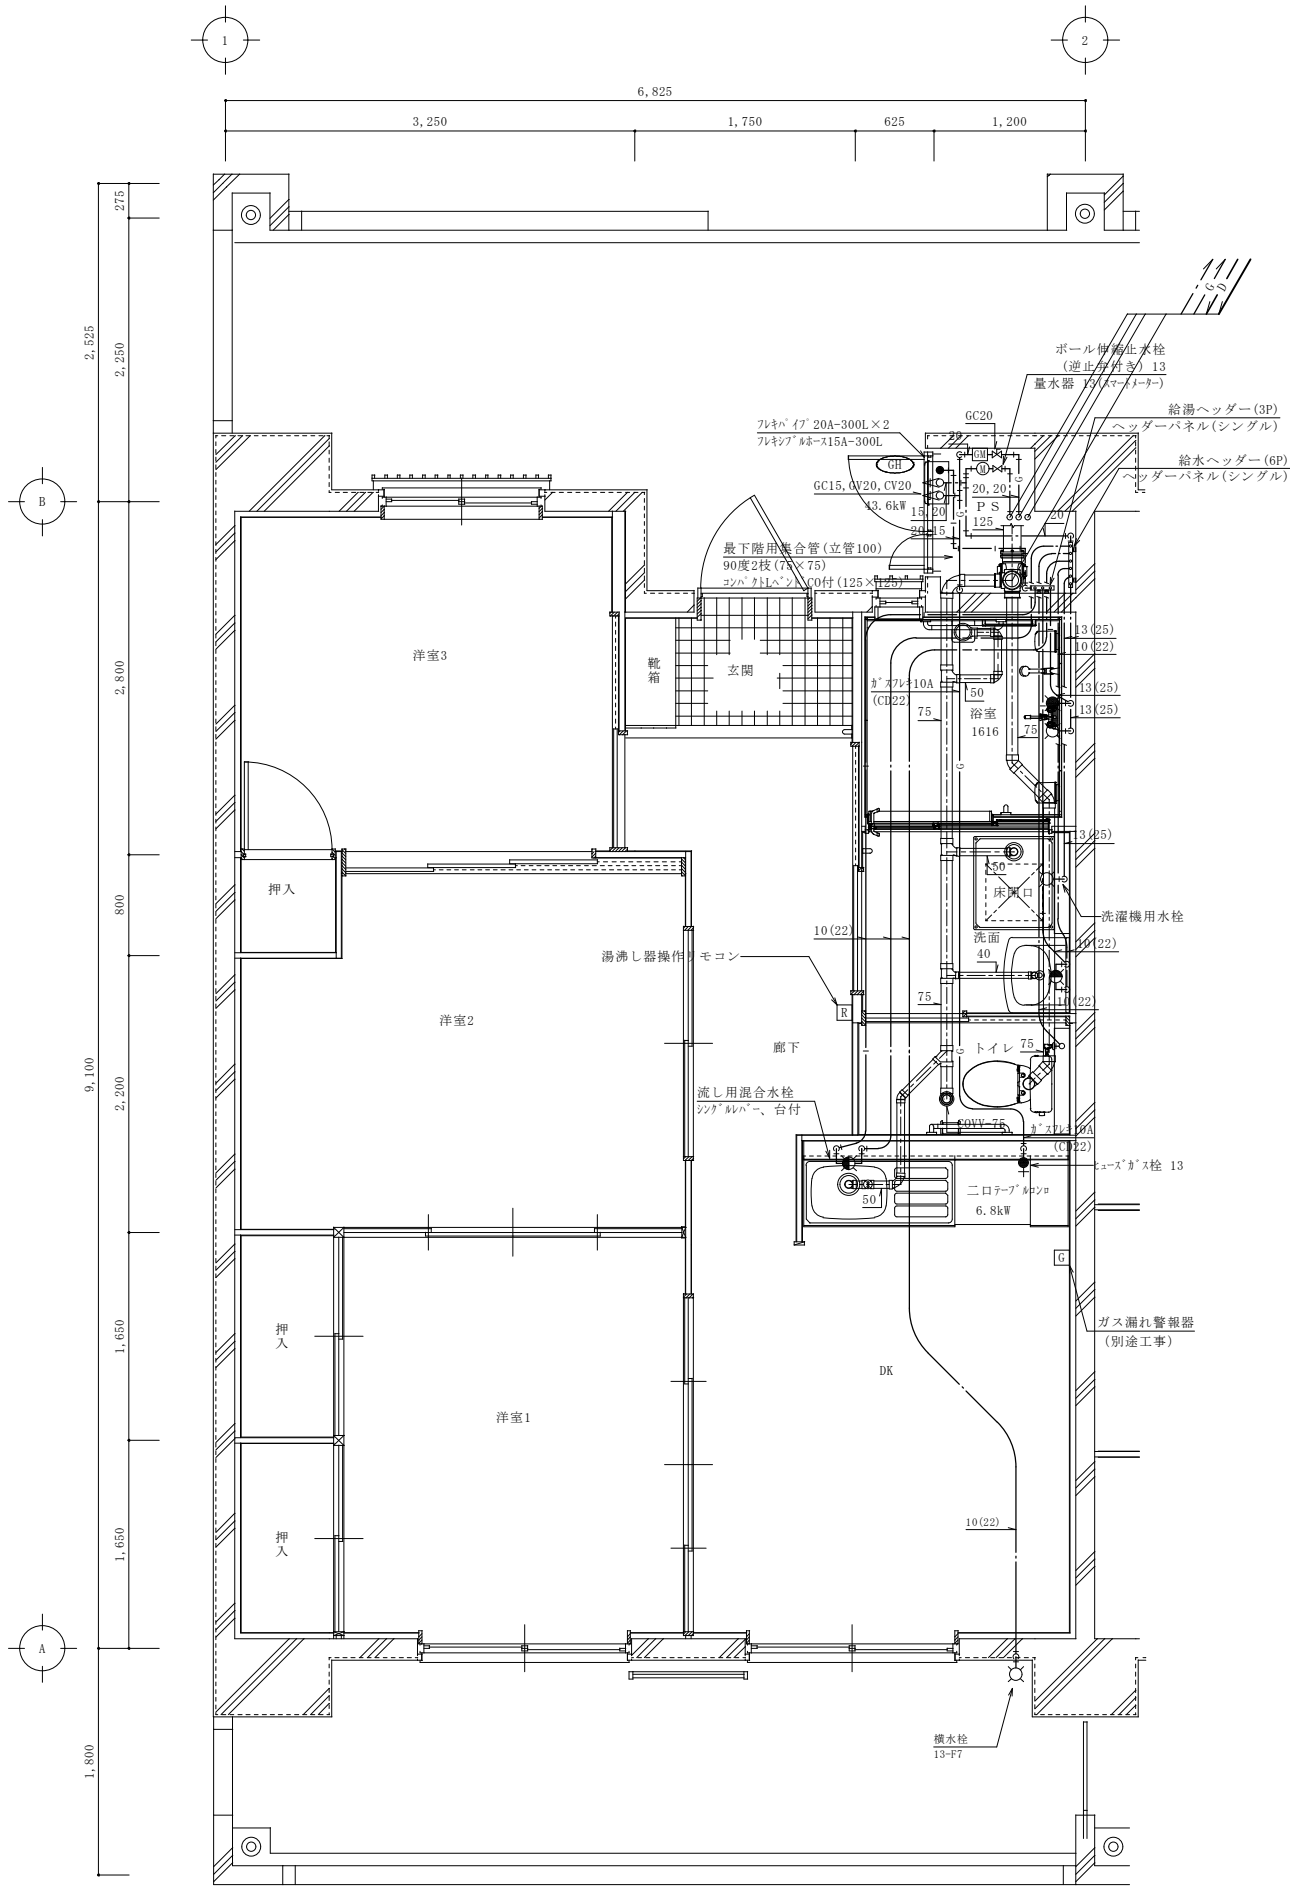

3DK

最下階 衛生詳細図(1)

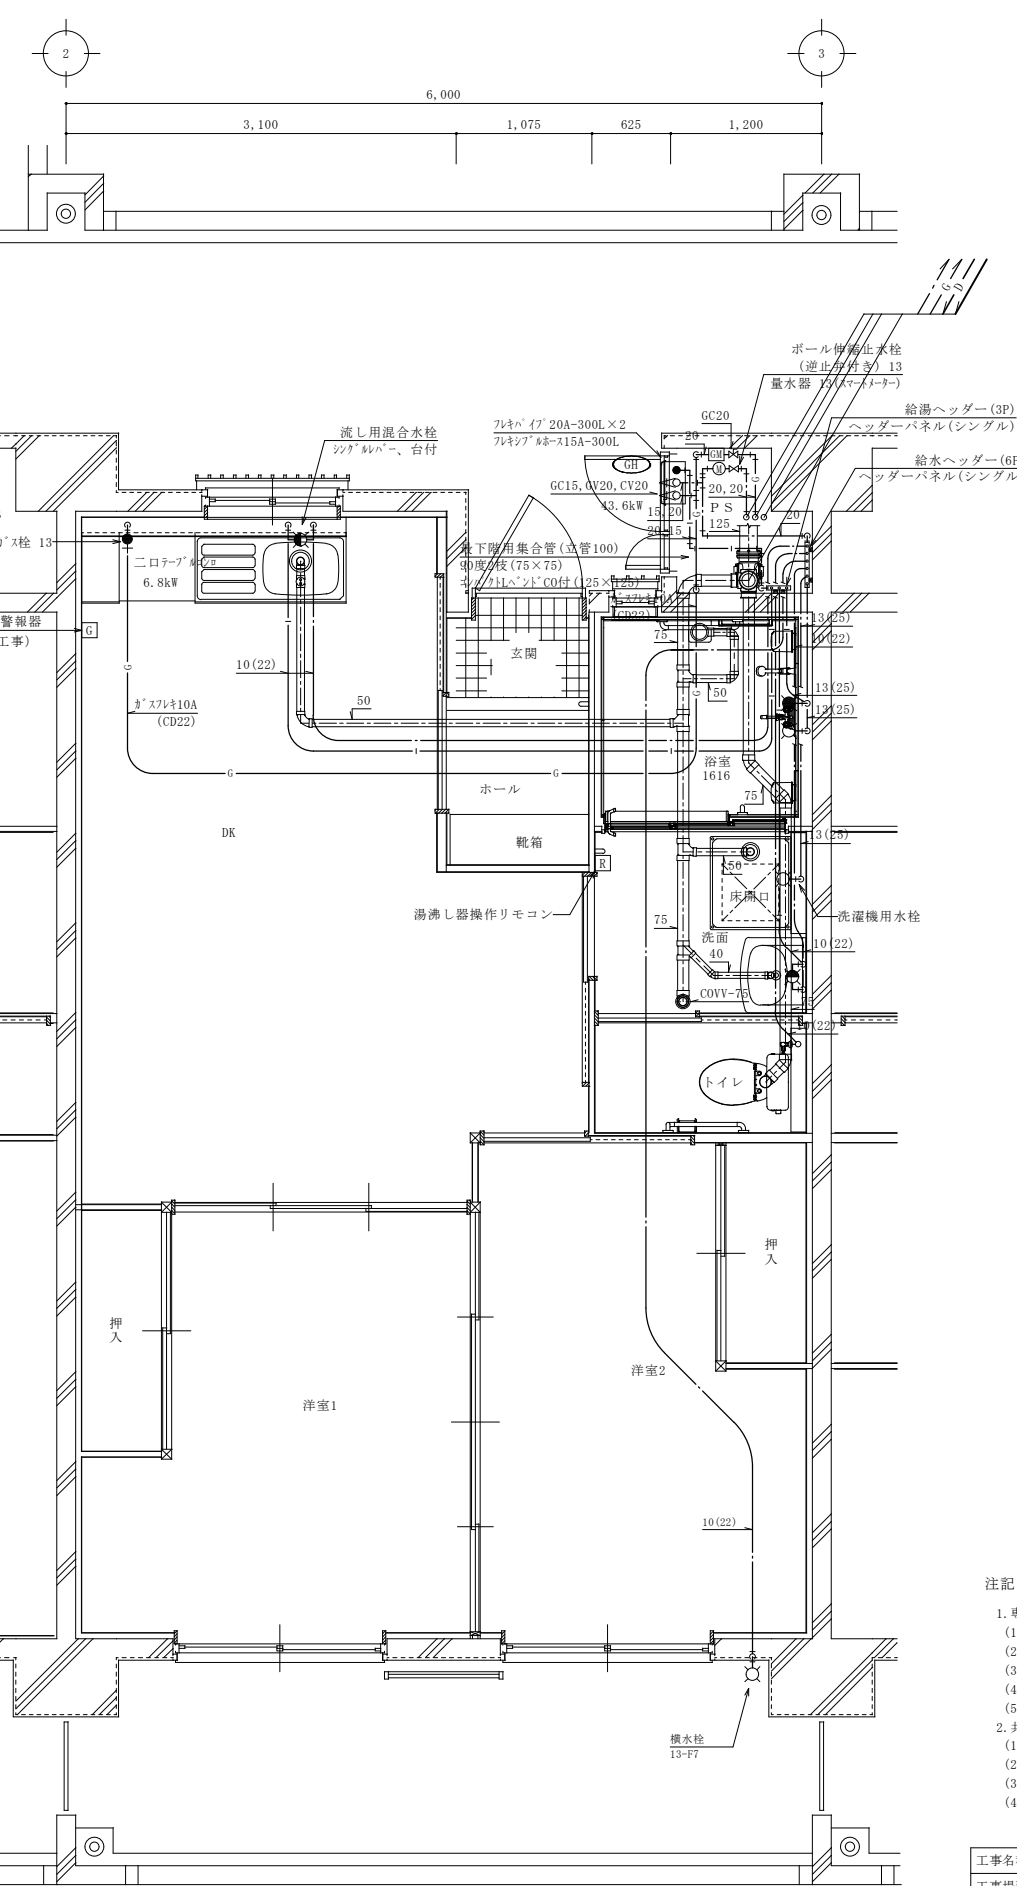

2DK

3DK	2DK	2DK	2DK	3DK
3DK	2DK	2DK	2DK	3DK
3DK	2DK	2DK	2DK	3DK
3DK	2DK	2DK	2DK	3DK
3DK	2DK	2DK	身障者 対応	設備室

住戸キープラン

3DK	2DK	2DK	2DK	3DK
3DK	2DK	2DK	2DK	3DK
3DK	2DK	2DK	2DK	3DK
3DK	2DK	2DK	2DK	3DK
3DK	2DK	2DK	身障者 対応	設備室

住戸キープラン

注記

1. 専用配管
(1) 排水管、給水管、給湯管、ガス管はコンクリート内に埋め込まない（サヤ管を除く）。
(2) 排水管にたわみ防止、抜け防止措置を施し、内面に継手により高低差を生じないこと。
(3) 地中埋設管の上部にコンクリートが打設されていないこと（犬走り等を除く）。
(4) 排水管、給水管、給湯管、ガス管が他の住戸専用部に設置されていないこと。
(5) 給水管、給湯管、ガス管の明記なき配管径は20Aとする。
2. 共用配管
(1) 排水管、給水管、給湯管、ガス管はコンクリート内に埋め込まない。
(2) 排水管にたわみ防止、抜け防止措置を施し、内面に継手により高低差を生じないこと。
(3) 地中埋設管の上部にコンクリートが打設されていないこと（犬走り等を除く）。
(4) 排水管横主管には15m以内ごとに清掃に支障のないような位置に掃除口を設ける。

工事名称	上原市営住宅再整備工事（A棟・電気・機械）	工事年度	令和 8 年度
工事場所	沖縄県宮古島市平良字西仲宗根745-29	図面名称	最下階 衛生詳細図(1)
発注機関	宮古島市役所 建設部 建築課	縮 尺	A1:S=1/30,A3:S=1/60
廣 要	図面番号		
	M - 14		
検 印	名 称	有限会社 シモマサ設計	
	資格者氏名	下地 正彦	
	登録番号	一級建築士 第212233号	
	所 在 地	沖縄県宮古島市平良字東仲宗根 243-2	