




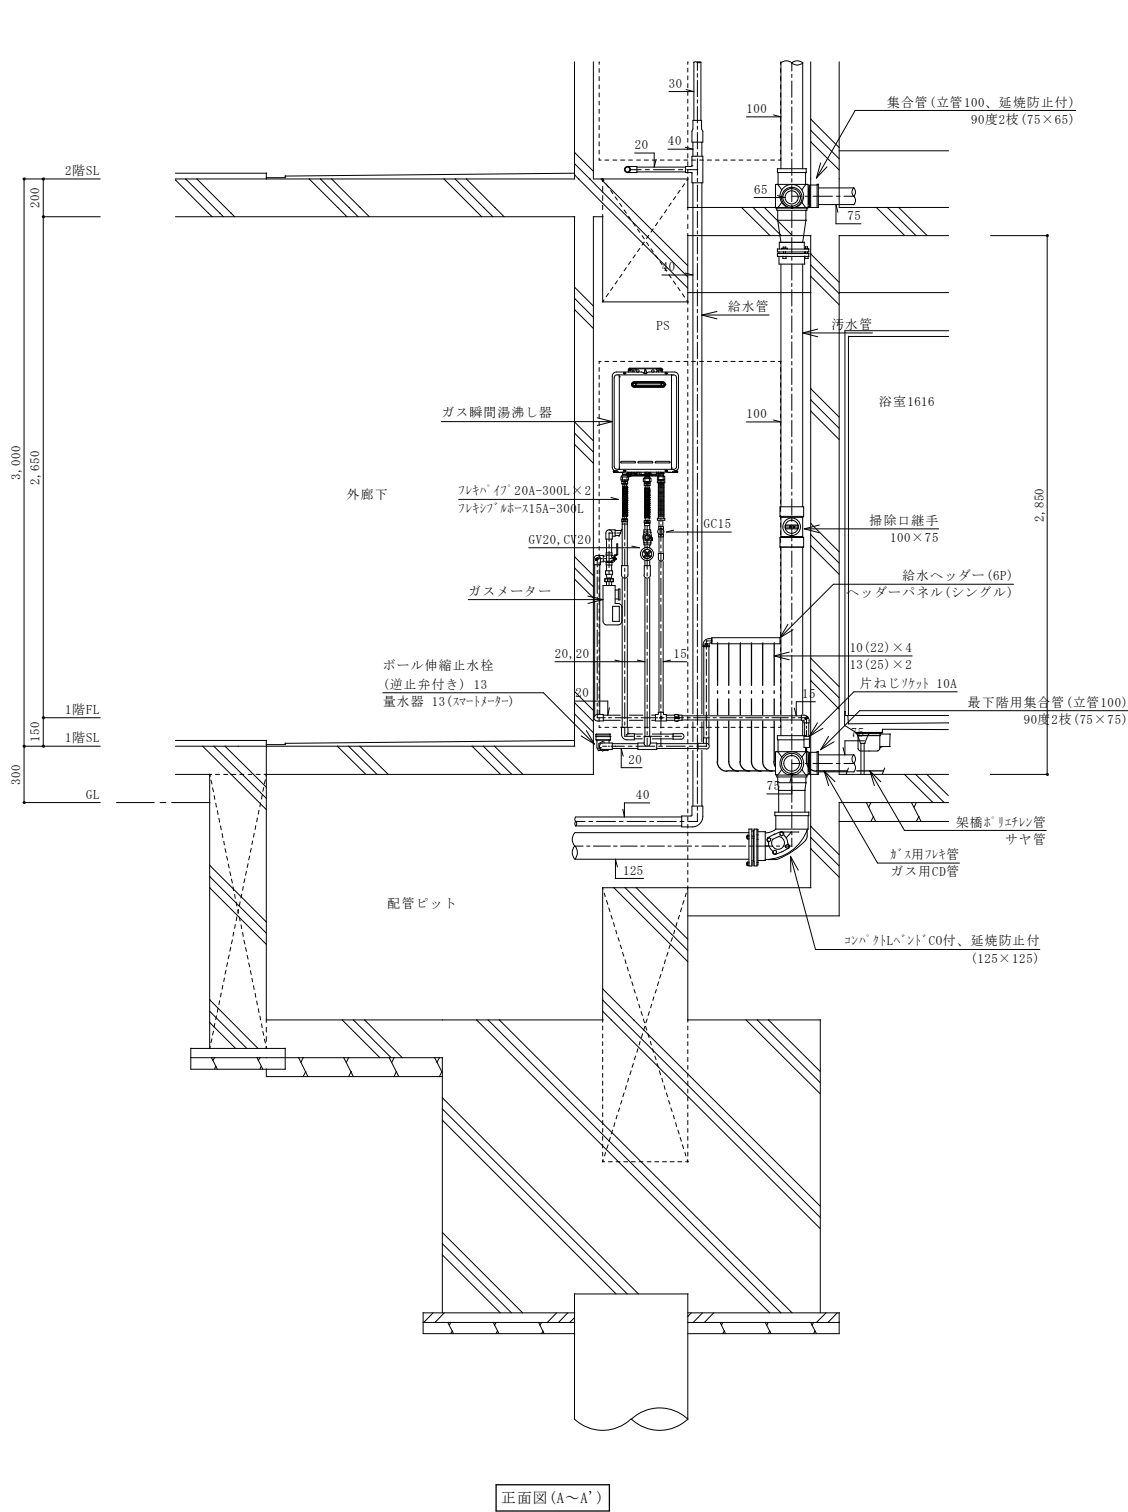


正面図 (A~A')

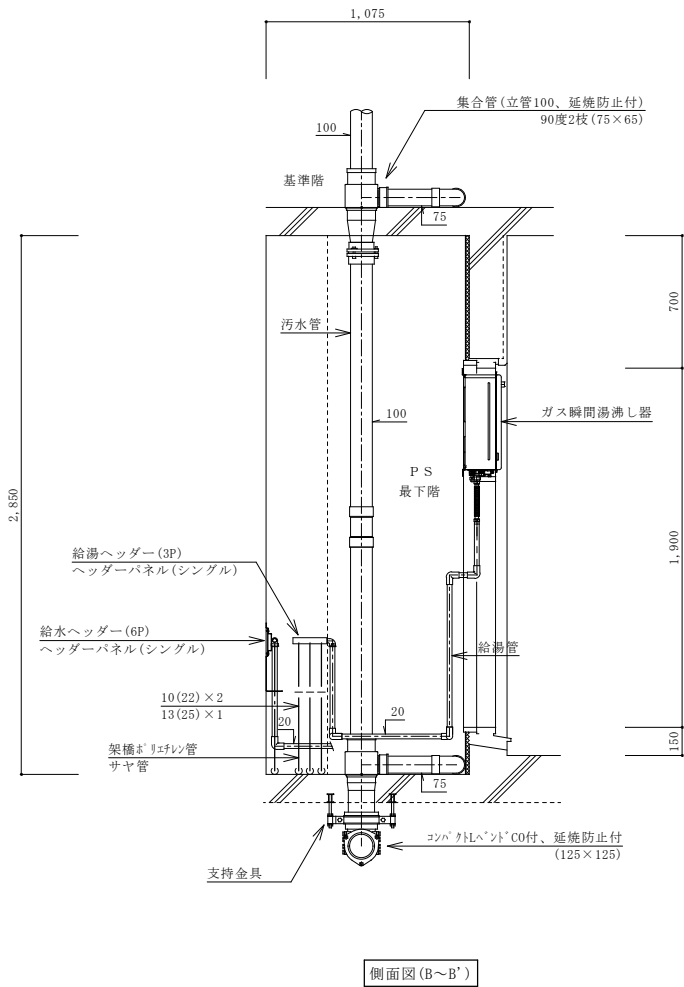

側面図 (B~B')

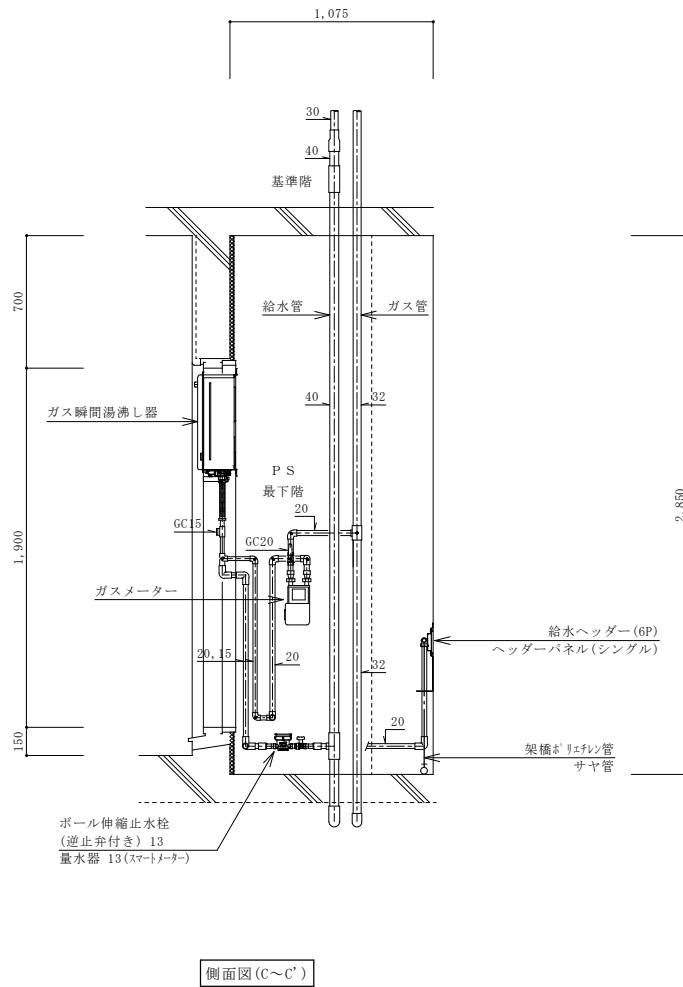

側面図 (C~C')

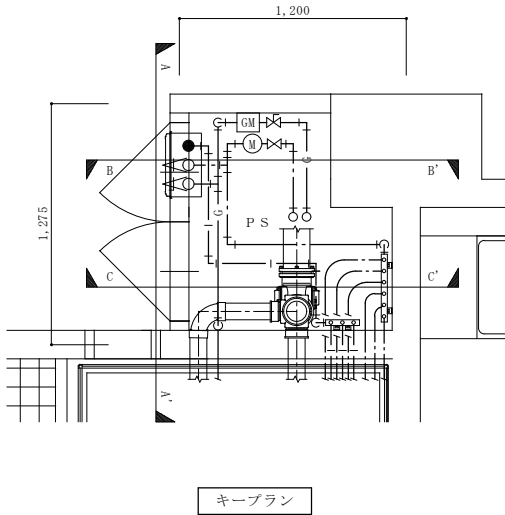

キープラン

- 注記
- 専用配管
(1) 排水管、給水管、給湯管、ガス管はコンクリート内に埋め込まない (サヤ管を除く)。
(2) 排水管にたわみ防止、抜け防止措置を施し、内面に継手により高低差を生じないこと。
(3) 地中埋設管の上部にコンクリートが打設されていないこと (犬走り等を除く)。
(4) 排水管、給水管、給湯管、ガス管が他の住戸専用部に設置されていないこと。
(5) 給水管、給湯管、ガス管の明記なき配管径は20Aとする。
 - 共用配管
(1) 排水管、給水管、給湯管、ガス管はコンクリート内に埋め込まない。
(2) 排水管にたわみ防止、抜け防止措置を施し、内面に継手により高低差を生じないこと。
(3) 地中埋設管の上部にコンクリートが打設されていないこと (犬走り等を除く)。
(4) 排水管横主管には15m以内ごとに清掃に支障のないような位置に掃除口を設ける。

工事名称	上原市営住宅再整備工事 (A棟・電気・機械)	工事年度	令和 8 年度
工事場所	沖縄県宮古島市平良字西仲宗根745-29	図面名称	P S 内配管詳細図
発注機関	宮古島市役所 建設部 建築課	縮 尺	A1:S=1/20,A3:S=1/40
摘 要	管理建築士 設 計 製 図	図面番号	M - 18
		名 称	有限会社 シモヤマ設計
検 印		資格者氏名	下地 正彦
		登録番号	一級建築士 第212233号
		所 在 地	沖縄県宮古島市平良字東仲宗根 243-2

P S 内配管詳細図	A1:S=1/20 A3:S=1/40
------------	------------------------