
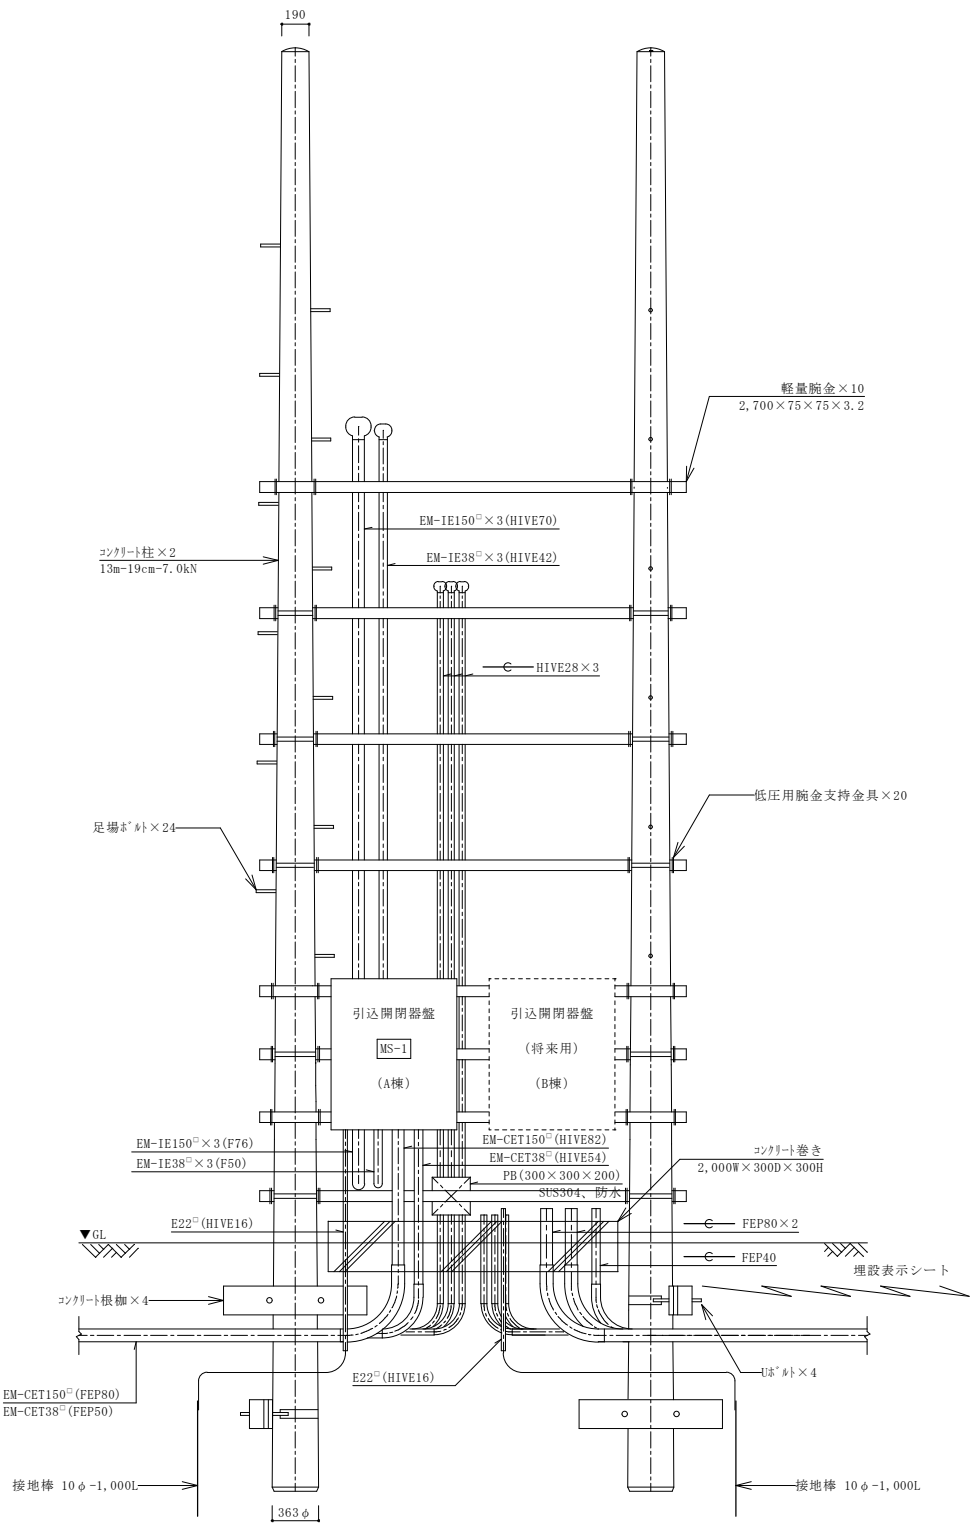
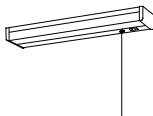
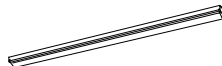


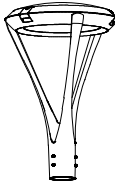

引込柱図
A1:NO SCALE
A3:NO SCALE

照明器具姿図

製造者品番は参考とし、同等品以上とする。

A		LEDシーリングライト		B		LEDシーリングライト		C		埋込天井灯1	
LGC21104		3,699lm、27.6W		LGC31104		4,299lm、32W		LRS1-05-LN		500lm以上、6W以下	
昼光色（6,500K）Ra83、電球色（2,700K）Ra83				昼光色（6,500K）Ra83、電球色（2,700K）Ra83							
カバー：アクリル、リモコンで調光、専用リモコン送信器同梱				カバー：アクリル、リモコンで調光、専用リモコン送信器同梱							
											
洋室、DK				洋室				廊下、トイレ、ホール			
D		埋込天井灯1		E		LEDキッチンライト		F		LEDシーリングライト（防雨型）	
LRS1-08-LN		800lm以上、9W以下		LGB52097LE1		980lm、12W		XLGE5003CE1		440lm、5W	
昼白色（5000K）Ra83				昼白色（5000K）Ra83				昼白色（5000K）Ra83			
カバー：プラスチック（乳白）プラグスイッチ、コンセント付				カバー：プラスチック（乳白）プラグスイッチ、コンセント付				本体：プラスチック（ホワイト）、カバー：アクリル（乳白）			
											
洗面、トイレ、玄関				棚下				ベランダ、外階段			
G		直付天井灯1		H		LEDシーリングライト（防雨型）		I		屋外灯1	
LSS1-4-30-LN		3,000lm以上、22W以下		LGW51784LE1		1,010lm、10.7W		LST1-60		6,000lm以上、79W以下	
昼白色（5000K）Ra83				昼白色（5000K）Ra83							
本体：プラスチック（ホワイト）、カバー：アクリル（乳白）				本体：プラスチック（ホワイト）、カバー：アクリル（乳白）							
											
設備室				共用廊下、エレベーターホール				駐車場			
a1		LED非常灯（直付露出、防湿・防雨型）									
K1-LSS14MP-2		非常灯評定番号：LALE-007									
リモコン自己点検機能付、非常時LED点灯/常時消灯											
											
外廊下											

工事名称	上原市営住宅再整備工事（A棟・電気・機械）	工事年度	令和 8 年度
工事場所	沖縄県宮古島市平良字西仲宗根745-29	図面名称	照明器具姿図・引込柱姿図
発注機関	宮古島市役所 建設部 建築課	縮 尺	A1:NO SCALE, A3:NO SCALE
摘 要	図面番号		
	E - 07		
検 印	名 称	有限会社 シモヤマサ設計	設
	資格者氏名	下地 正彦	計
	登録番号	一級建築士 第212233号	者
	所 在 地	沖縄県宮古島市平良字東仲宗根 243-2	