

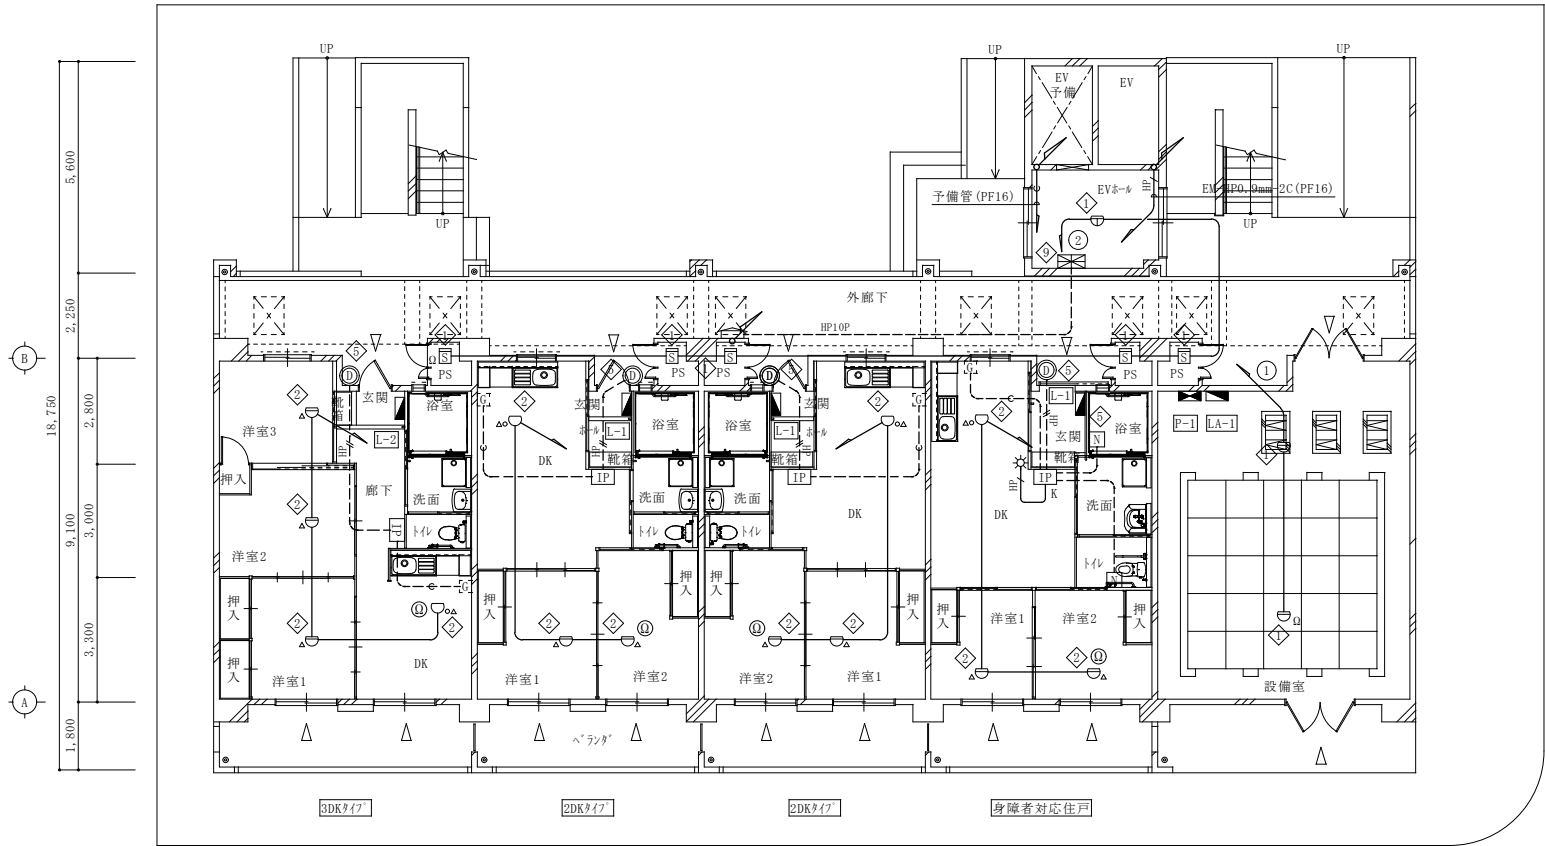
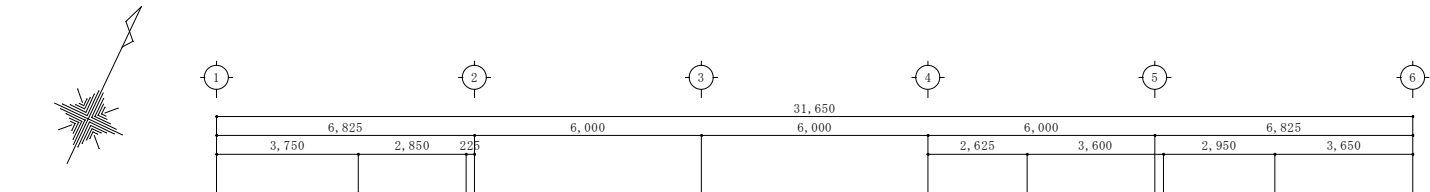


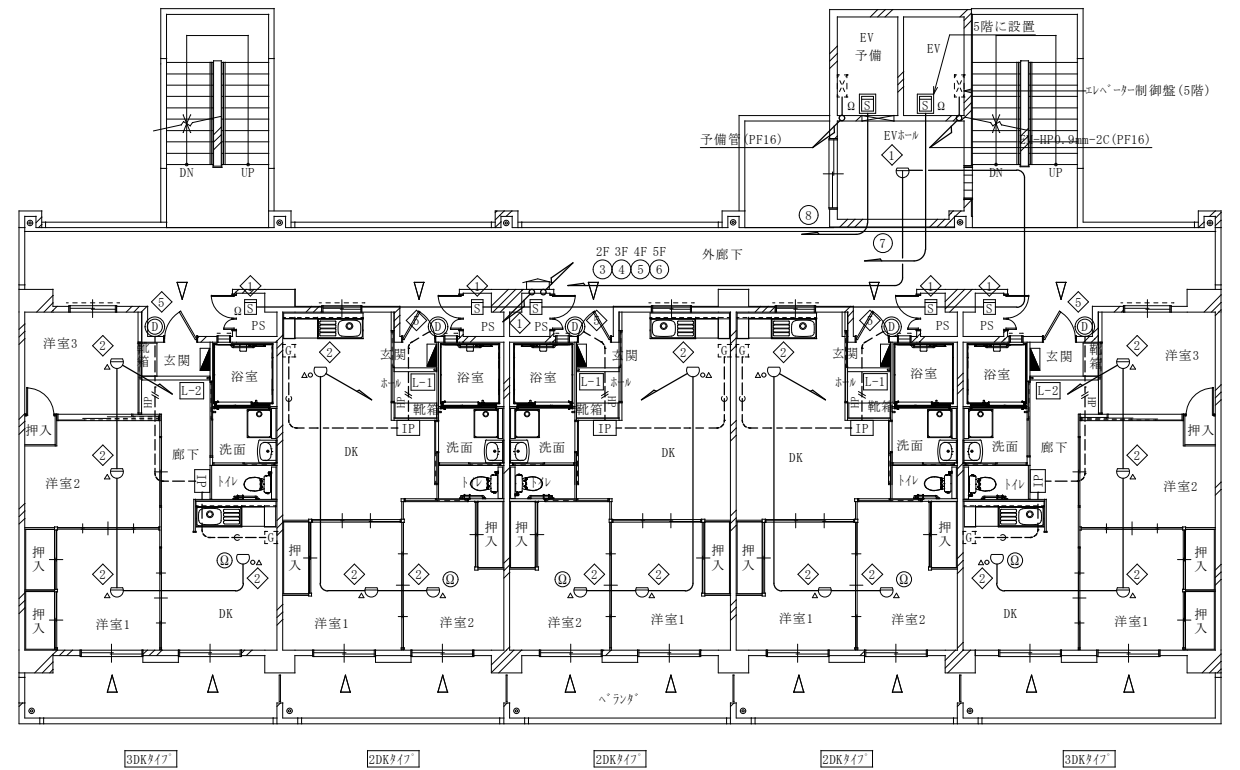

1階 住戸用自火報・自動火災報知平面図 A1:S=1/100 A3:S=1/200

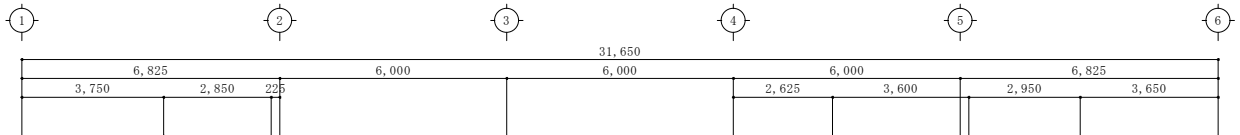

2～5階 住戸用自火報・自動火災報知平面図 A1:S=1/100 A3:S=1/200

凡 例		
記 号	名 称	備 考
IP	住宅情報盤 (GP型3級受信機)	露出型
IPK	住宅情報盤 (GP型3級受信機)	露出型、コ-6機能付
①	ドアホン (戸外表示器)	遠隔試験機能付、中継器内蔵、露出型
②	差動式ｽﾏｰﾄ型感知器 (2種)	遠隔試験機能付、露出型
③	定温式ｽﾏｰﾄ型感知器 (特殊)	遠隔試験機能付、露出型
N	コール用押しボタン	防水形、ﾌﾞﾚｽﾄｲｯﾁ付
★	フラッシュライト	AC100V
④	終端抵抗器	4.7kΩ
受信機	受信機	P型1級10回線、受信機収納箱
総合盤	総合盤	P型1級、埋込型、防雨型
⑤	差動式ｽﾏｰﾄ型感知器	2種、露出型
⑥	差動式ｽﾏｰﾄ型感知器	2種、防水、露出型
⑦	定温式ｽﾏｰﾄ型感知器	1種、露出型
⑧	定温式ｽﾏｰﾄ型感知器	1種、防水、露出型
⑨	定温式ｽﾏｰﾄ型感知器	特殊、露出型
⑩	光電式ｽﾏｰﾄ型感知器	2種、露出型
⑪	光電式ｽﾏｰﾄ型感知器	2種、露出型、側面点検BOX付
警戒区域番号	警戒区域番号	
Ω	終端抵抗器	10kΩ
⑫	ｽﾏｰﾄ型漏水警報器	別途工事

位置ﾎﾞｯｸｽ			
記号	ﾎﾞｯｸｽ種類別	規 格	備 考
①	コンクリートﾎﾞｯｸｽ	8角中深 75	樹脂製
②	ﾌﾗｲﾄﾞﾎﾞｯｸｽ	4角中浅 44	〃
③	〃	4角中深 54	〃
④	〃	4角大深 54	〃
⑤	ｽﾏｰﾄﾎﾞｯｸｽ	1ｳ用 (ｶﾊﾞｰ付)	〃
⑥	〃	2ｳ用 (ｶﾊﾞｰ付)	〃
⑦	〃	3ｳ用 (ｶﾊﾞｰ付)	〃
⑧	〃	5ｳ用 (ｶﾊﾞｰ付)	〃
⑨	〃	6ｳ用 (ｶﾊﾞｰ付)	〃

注 記
1. 明記無き配管配線は下記による
(1) 住戸用自動火災報知
HP AE0.9mm-2C (PF16)
HP HP0.9mm-2C (PF16)
HP AE0.9mm-4C、EM-HP0.9mm-4C (PF16)
HP5P EM-HP0.9mm-5P (PF22)
HP10P EM-HP0.9mm-10P (PF22)
(PF16)
2. パネ工法における裏ﾎﾞｯｸｽ、配管は建築工事とする。

工事名称	上原市営住宅再整備工事 (A棟・電気・機械)	工事年度	令和 8 年度
工事場所	沖縄県宮古島市平良字西仲宗根745-29	図面名称	1・2～5階 住戸用自火報・自動火災
発注機関	宮古島市役所 建設部 建築課	縮 尺	報知平面図 A1:1/100, A3:1/200
摘 要	図面番号 E - 15		
	名 称	有限会社 シモマサ設計	
	資格者氏名	下地 正彦	
	計 登録番号	一級建築士 第212233号	
検 印		所 在 地	沖縄県宮古島市平良字東仲宗根 243-2