


幹線リスト

記 号	幹線番号	区間 (自)	区間 (至)	幹線種別及びサイズ	備 考
㉑		引込点	MS-1	EM-IE150 [□] ×3 (HIVE70)	電灯
㉒		"	"	EM-IE38 [□] ×3 (HIVE42)	動力
㉓		MS-1	MS-2	EM-CET150 [□] (HIVE82) (FEP80)	電灯
㉔		"	"	EM-CET38 [□] (HIVE54) (FEP50)	動力
㉕		MS-2	LA-1	EM-CET14 [□] (HIVE36) (FEP40)	電灯
㉖		"	P-1	EM-CET38 [□] (HIVE54) (FEP50)	動力
㉗		"	分岐付ケーブル接続	EM-CET38 [□] , E8 [□] (HIVE54) (FEP50)	電灯
㉘		分岐付ケーブル接続	ケーブルリップ	EM-CET38 [□] , E8 [□] (分岐付ケーブル幹線)	"
㉙		分岐点	ブランチボックス	EM-CET14 [□] , E5.5 [□] (分岐線)	"
㉚		ブランチボックス	住戸用分電盤	EM-IE14 [□] ×3, E5.5 [□] (PF28)	"
㉛		MS-1、MS-2	接地極	E22 [□] (HIVE16) (PF16)	接地
㉜		LA-1、P-1	接地極	E8 [□] (PF16)	"

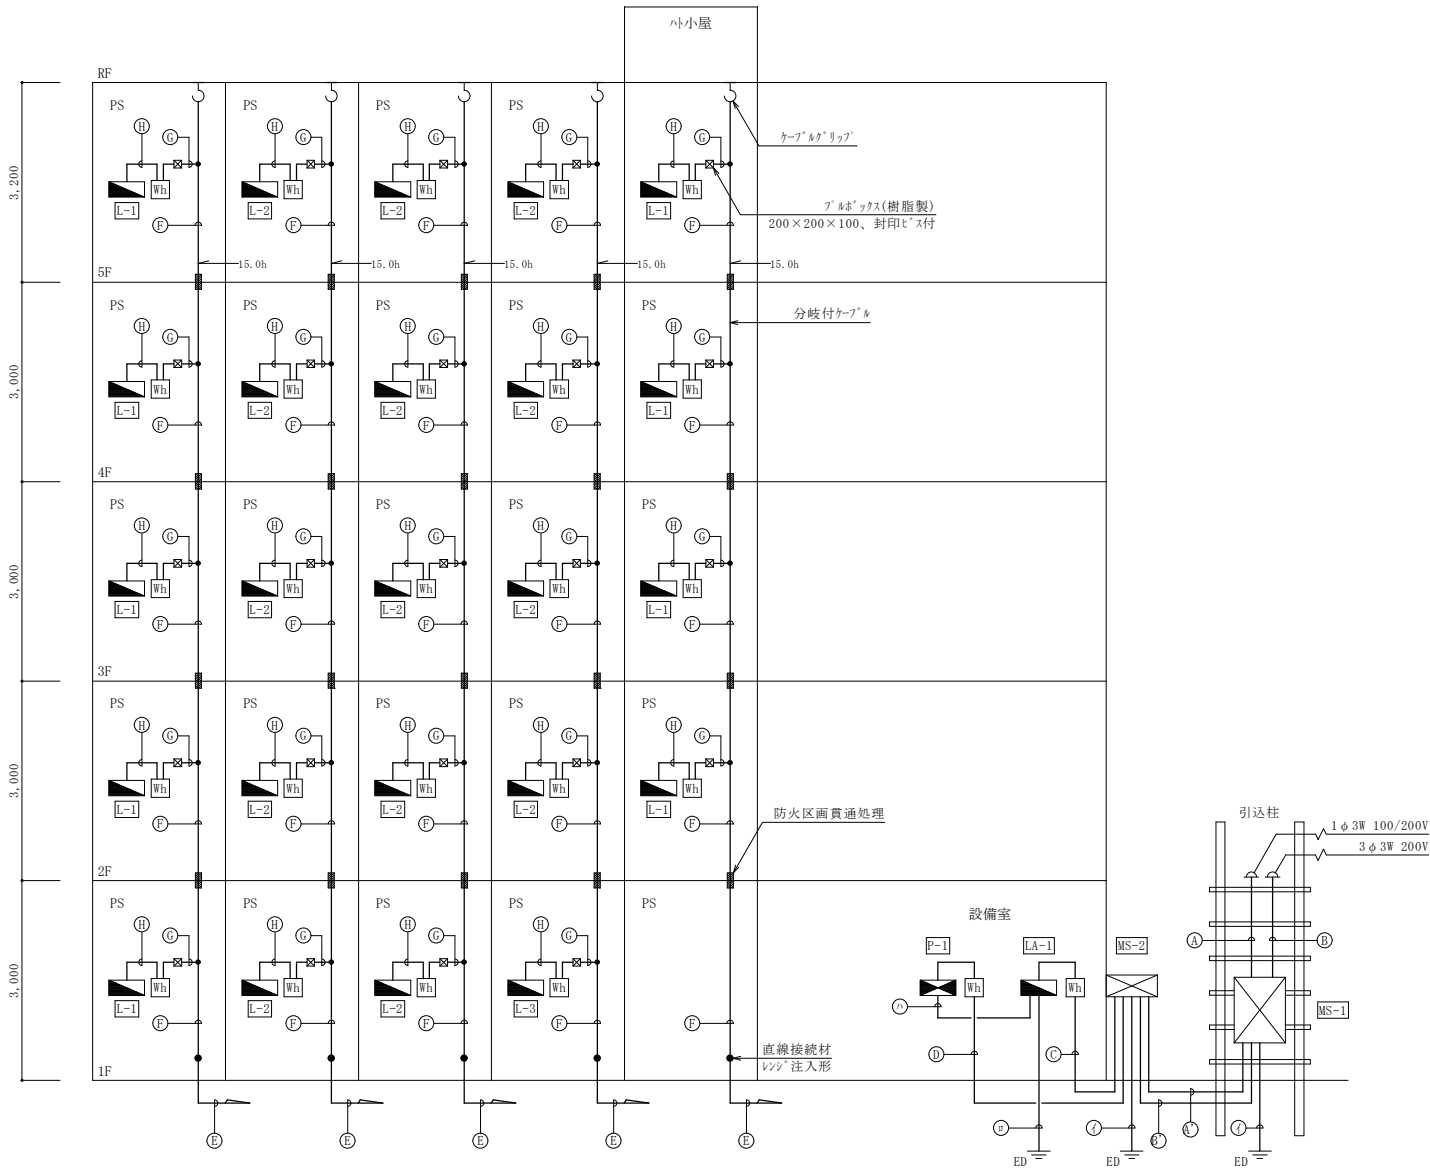


幹線 系統図 A1:NO SCALE A3:NO SCALE

電灯幹線 拾い(2)

凡 例

記 号	名 称	備 考
○	屋外用照明 (防雨型)	照明器具姿図参照
●	"	"
●	非常用照明 (防湿・防雨型)	"
①	ブランチボックス	

2.0
EM-IE2.0mm×2, E1.6mm (PF16)
EM-IE1.6mm×2, E1.6mm (PF16)
EM-IE1.6mm×4, E1.6mm (PF16)

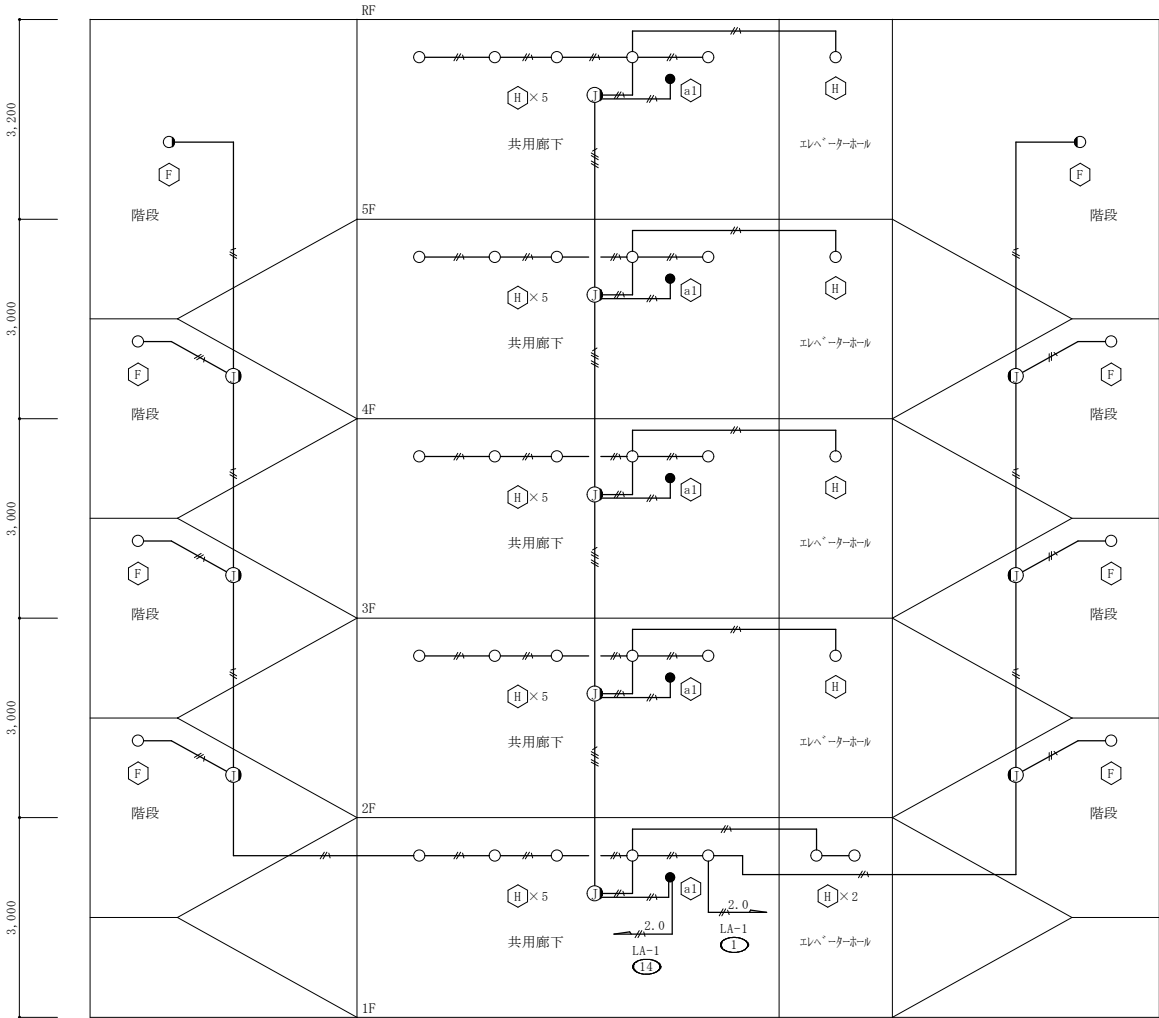

共用電灯 系統図 A1:NO SCALE A3:NO SCALE

工事名称	上原市営住宅再整備工事 (A棟・電気・機械)	工事年度	令和 8 年度
工事場所	沖縄県宮古島市平良字西仲宗根745-29	図面名称	幹線・共用電灯 系統図
発注機関	宮古島市役所 建設部 建築課	縮 尺	A1, A3:NO SCALE
摘 要		図面番号	E - 16
検 印		名 称	有限会社 シモヤマサ設計
		資格者氏名	下地 正彦
		登録番号	一級建築士 第212233号
		所在地	沖縄県宮古島市平良字東仲宗根 243-2