


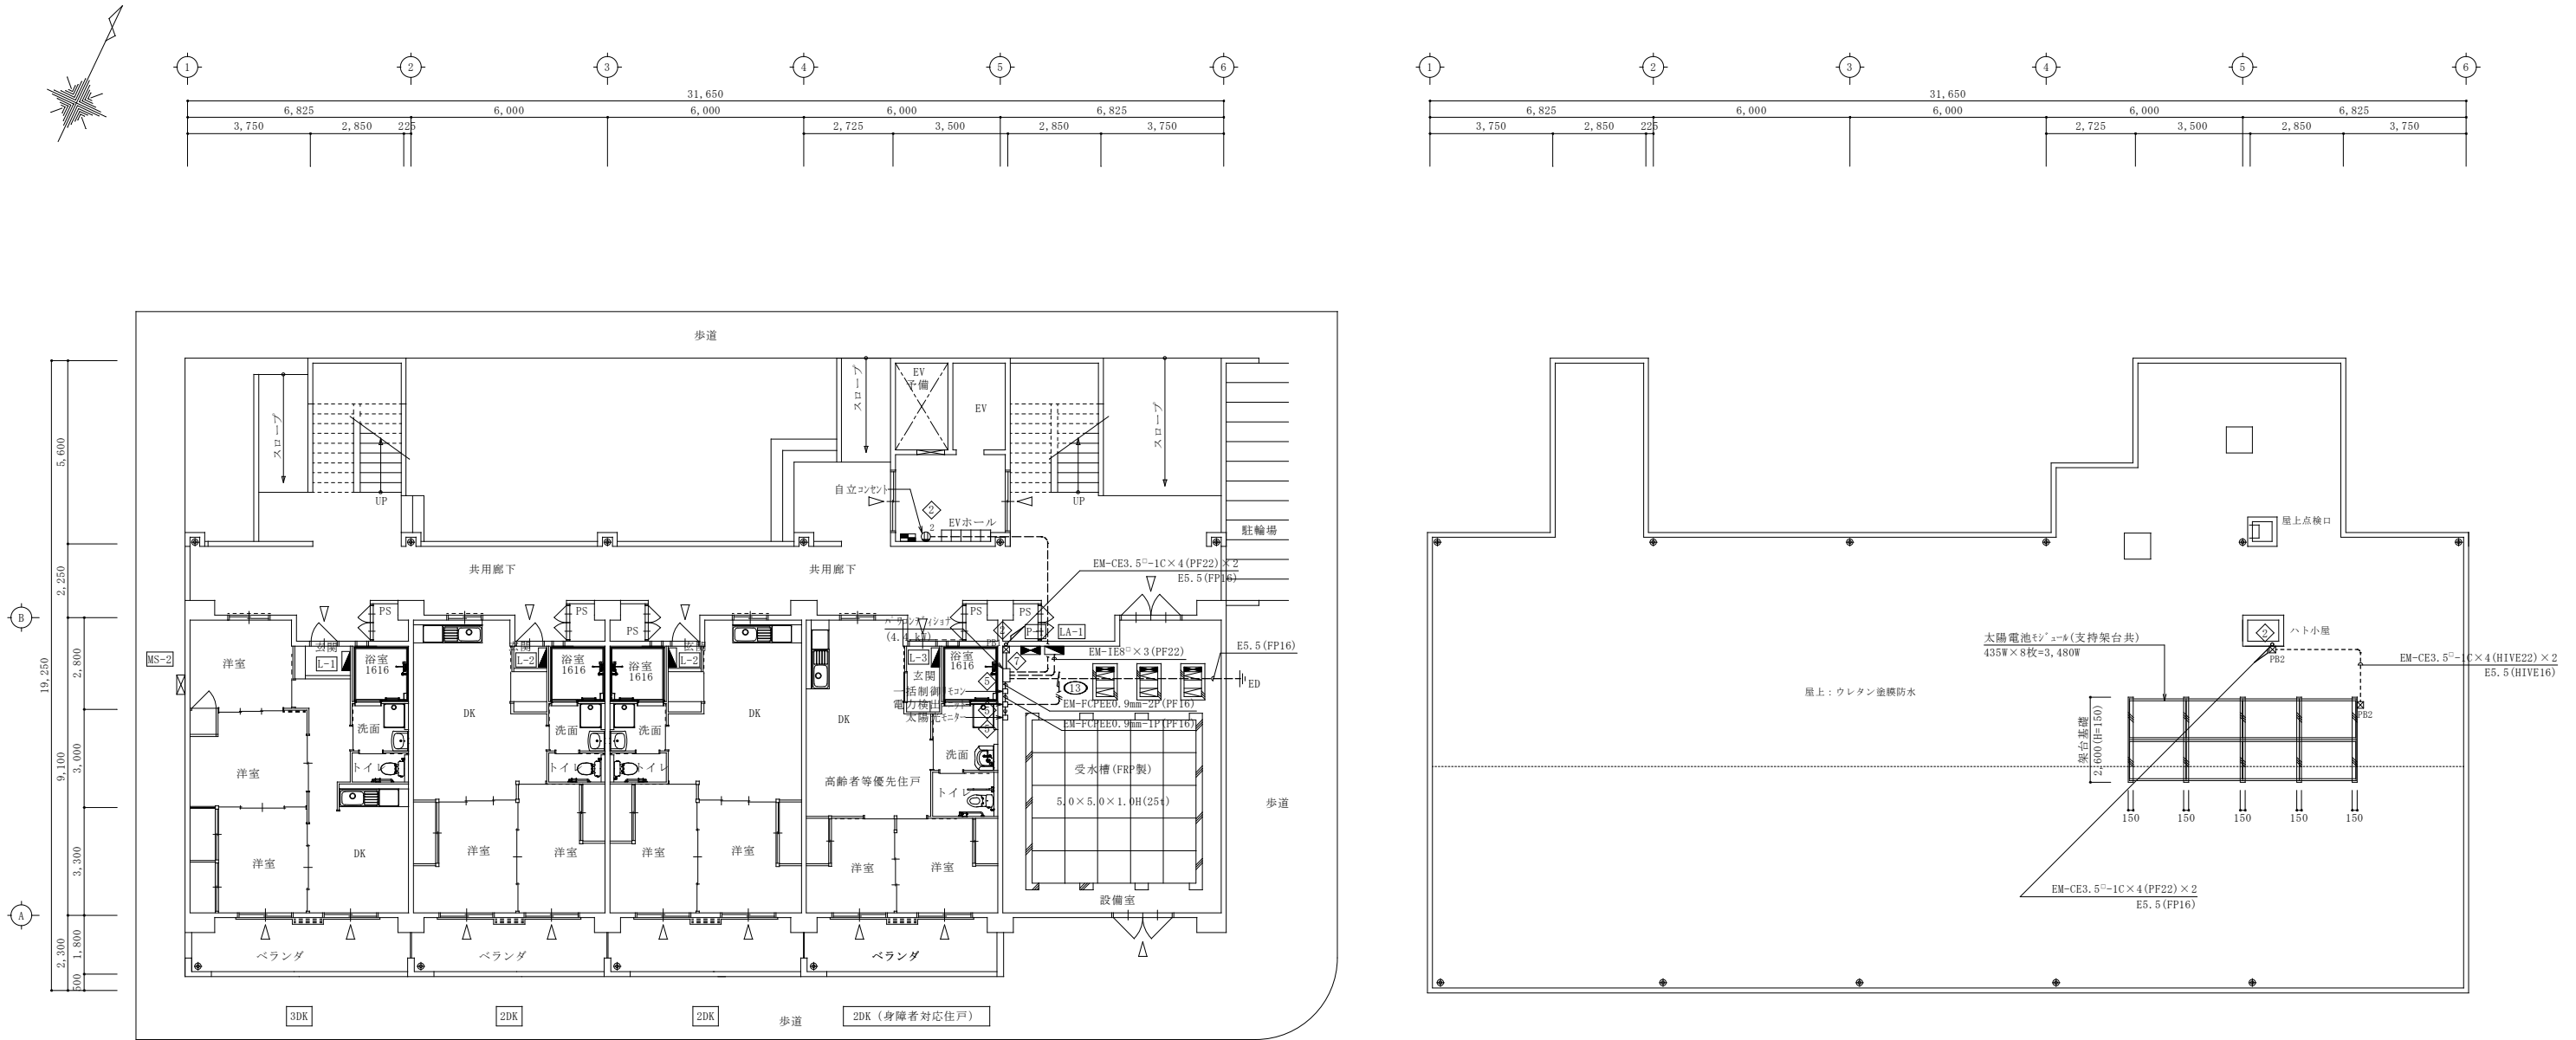

1階 太陽光発電設備平面図

A1:S=1/100
A3:S=1/200

R階 太陽光発電設備平面図


A1:S=1/100
A3:S=1/200

凡 例

記 号	名 称	備 考
	パワーコンディショナー	4.4kW、単相3線式
	太陽光付属機器	制御リモコン、電力検出ユニット、モニター
	ブルボックス	200×200×200、SPC
	ブルボックス	200×200×200、SUS304、防水
	壁埋込型コンセント 2P15A 125V×2	自立コンセント
	D種接地工事	
	天井コネクタ	
	天井隠ぺい配管配線	
	床隠ぺい	
	露出配管配線	

位置ボックス

記号	ボックス種別	規 格	備 考
①	コンクリートボックス	8角中深 75	樹脂製
②	アルミボックス	4角中浅 44	〃
③	〃	4角中深 54	〃
④	アルミボックス	4角大深 54	〃
⑤	スリットボックス	1ヶ用 (カバー付)	〃
⑥	〃	2ヶ用 (カバー付)	〃
⑦	〃	3ヶ用 (カバー付)	〃
⑧	〃	5ヶ用 (カバー付)	〃
⑨	〃	6ヶ用 (カバー付)	〃

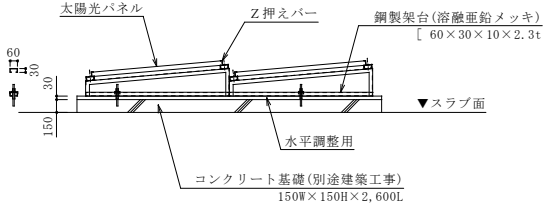

注 架台の形状、寸法は参考とする。

太陽光パネル設置断面図

A1:S=1/30
A3:S=1/60

注 記

1. 明記無き配管配線は下記による
(1) 太陽光発電設備
----- EM-IE2. 0mm×2 (PF16)
----- EM-IE2. 0mm×2, E1. 6mm (PF16)
----- (PF16)

工事名称	上原市営住宅再整備工事 (A棟・電気・機械)	工事年度	令和 8 年度
工事場所	沖縄県宮古島市平良字西仲宗根745-29	図面名称	1・R階 太陽光発電設備平面図
発注機関	宮古島市役所 建設部 建築課	縮 尺	A1:S=1/100, A3:S=1/200
摘 要	図面番号 E - 23		
	名 称	有限会社 シモヤマサ設計	
	資格者氏名	下地 正彦	
	計 登録番号	一級建築士 第212233号	
検 印	所 在 地	沖縄県宮古島市平良字東仲宗根 243-2	