



海峡ビューしものせき

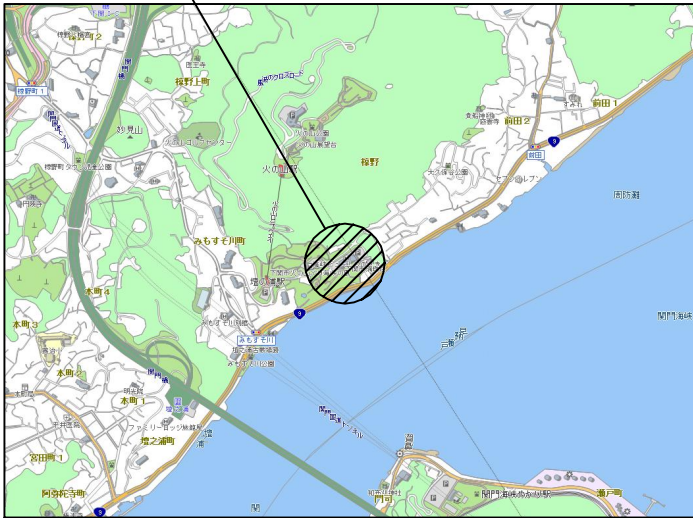

付近見取図 No Scale

本工事施工場所

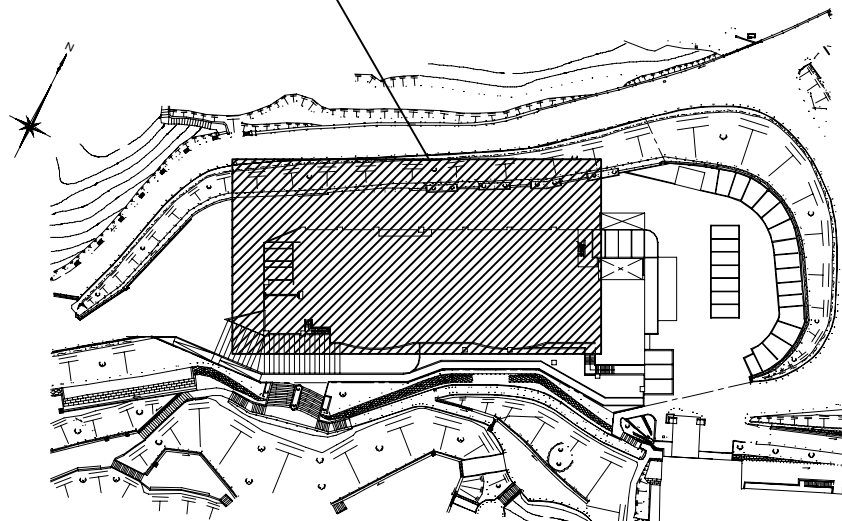

配置図 S : 1 / 1000

《アスベスト調査状況・天井材仕様表》

部屋名	アスベスト調査状況			天井材仕様	備考
	外壁	内壁	天井材		
廊下	—	非含有	非含有	石膏ボード (ビニルクロス) t=9.5mm	機器及び弁類接続部ニオンパッキンは石綿含有

(工事概要)

・海峡ビューしものせきにおいて、客室廊下のファンコイルユニットの更新を行うもの。

(注意事項)

- ・不要となる配管、配線類は可能な限り撤去すること。
- ・新設機器が既存機器と開口寸法が異なる場合、天井材の撤去・復旧及び開口補強を行うこと。
- ・自動制御機器の調整、試験を行い結果を監督職員に提出すること。

(配管仕様)

- ・冷温水管：配管用炭素鋼鋼管（SGP-白）
- ドレン管：硬質ポリ塩化ビニル管（VP）

(保温仕様)

- ・冷温水管（天井内）
 1. グラスウール保温筒（t=20）
 2. 鉄線
 3. ポリエチレンフィルム
 4. アルミガラスクロス
- ・ドレン管保温（天井内）
 1. アルミガラスクロス化粧保温筒（グラスウールt=20）
 2. アルミガラスクロス粘着テープ


《撤去機器表》

記号	機器名称	仕様・付属品	電圧 (ϕ ・V)	電気容量 (kW)	台数	設置場所
撤FCU-600	ファンコイルユニット	型式：二方向吐型 番600	1・100	117 VA	9	廊下
		冷房能力 4.82 kW (TH) 冷温水量 15 L/min				
		3.72 kW (SH) (冷水 7~12℃)				
		暖房能力 7.43 kW (温水 55~50℃)				
		風量 960 CMH				
		品番 CSR-CX62V (昭和鉄工 (株))				

《新設機器表》

記号	機器名称	仕様・付属品	電圧 (ϕ ・V)	電気容量 (kW)	台数	設置場所
FCU-600	ファンコイルユニット	型式：二方向吐型 型番:FCU-6	1・100	0.148	9	廊下
		冷房能力 4.2 kW (TH) 冷温水量 15 L/min				
		3.15 kW (SH) (冷水 7~12℃)				
		暖房能力 7.3 kW (温水 55~50℃)				
		風量 960 CMH				
		付属 標準バルブ、ドレンアップキット、ボール弁、フレキシブルチューブ				

※ 電気容量は参考値とする。

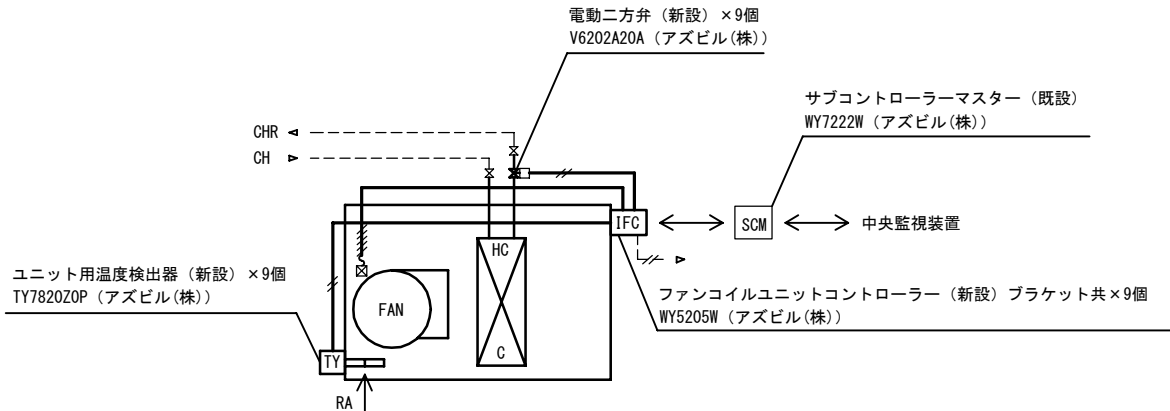

※品番は参考とする。

FCU制御概要図 No Scale

工 事 名

海峡ビューしものせき3～5階廊下空調ファンコイル改修工事

図 名

付近見取図、配置図、機器表
概要図


縮図 図示

単位 mm

1


7

枚

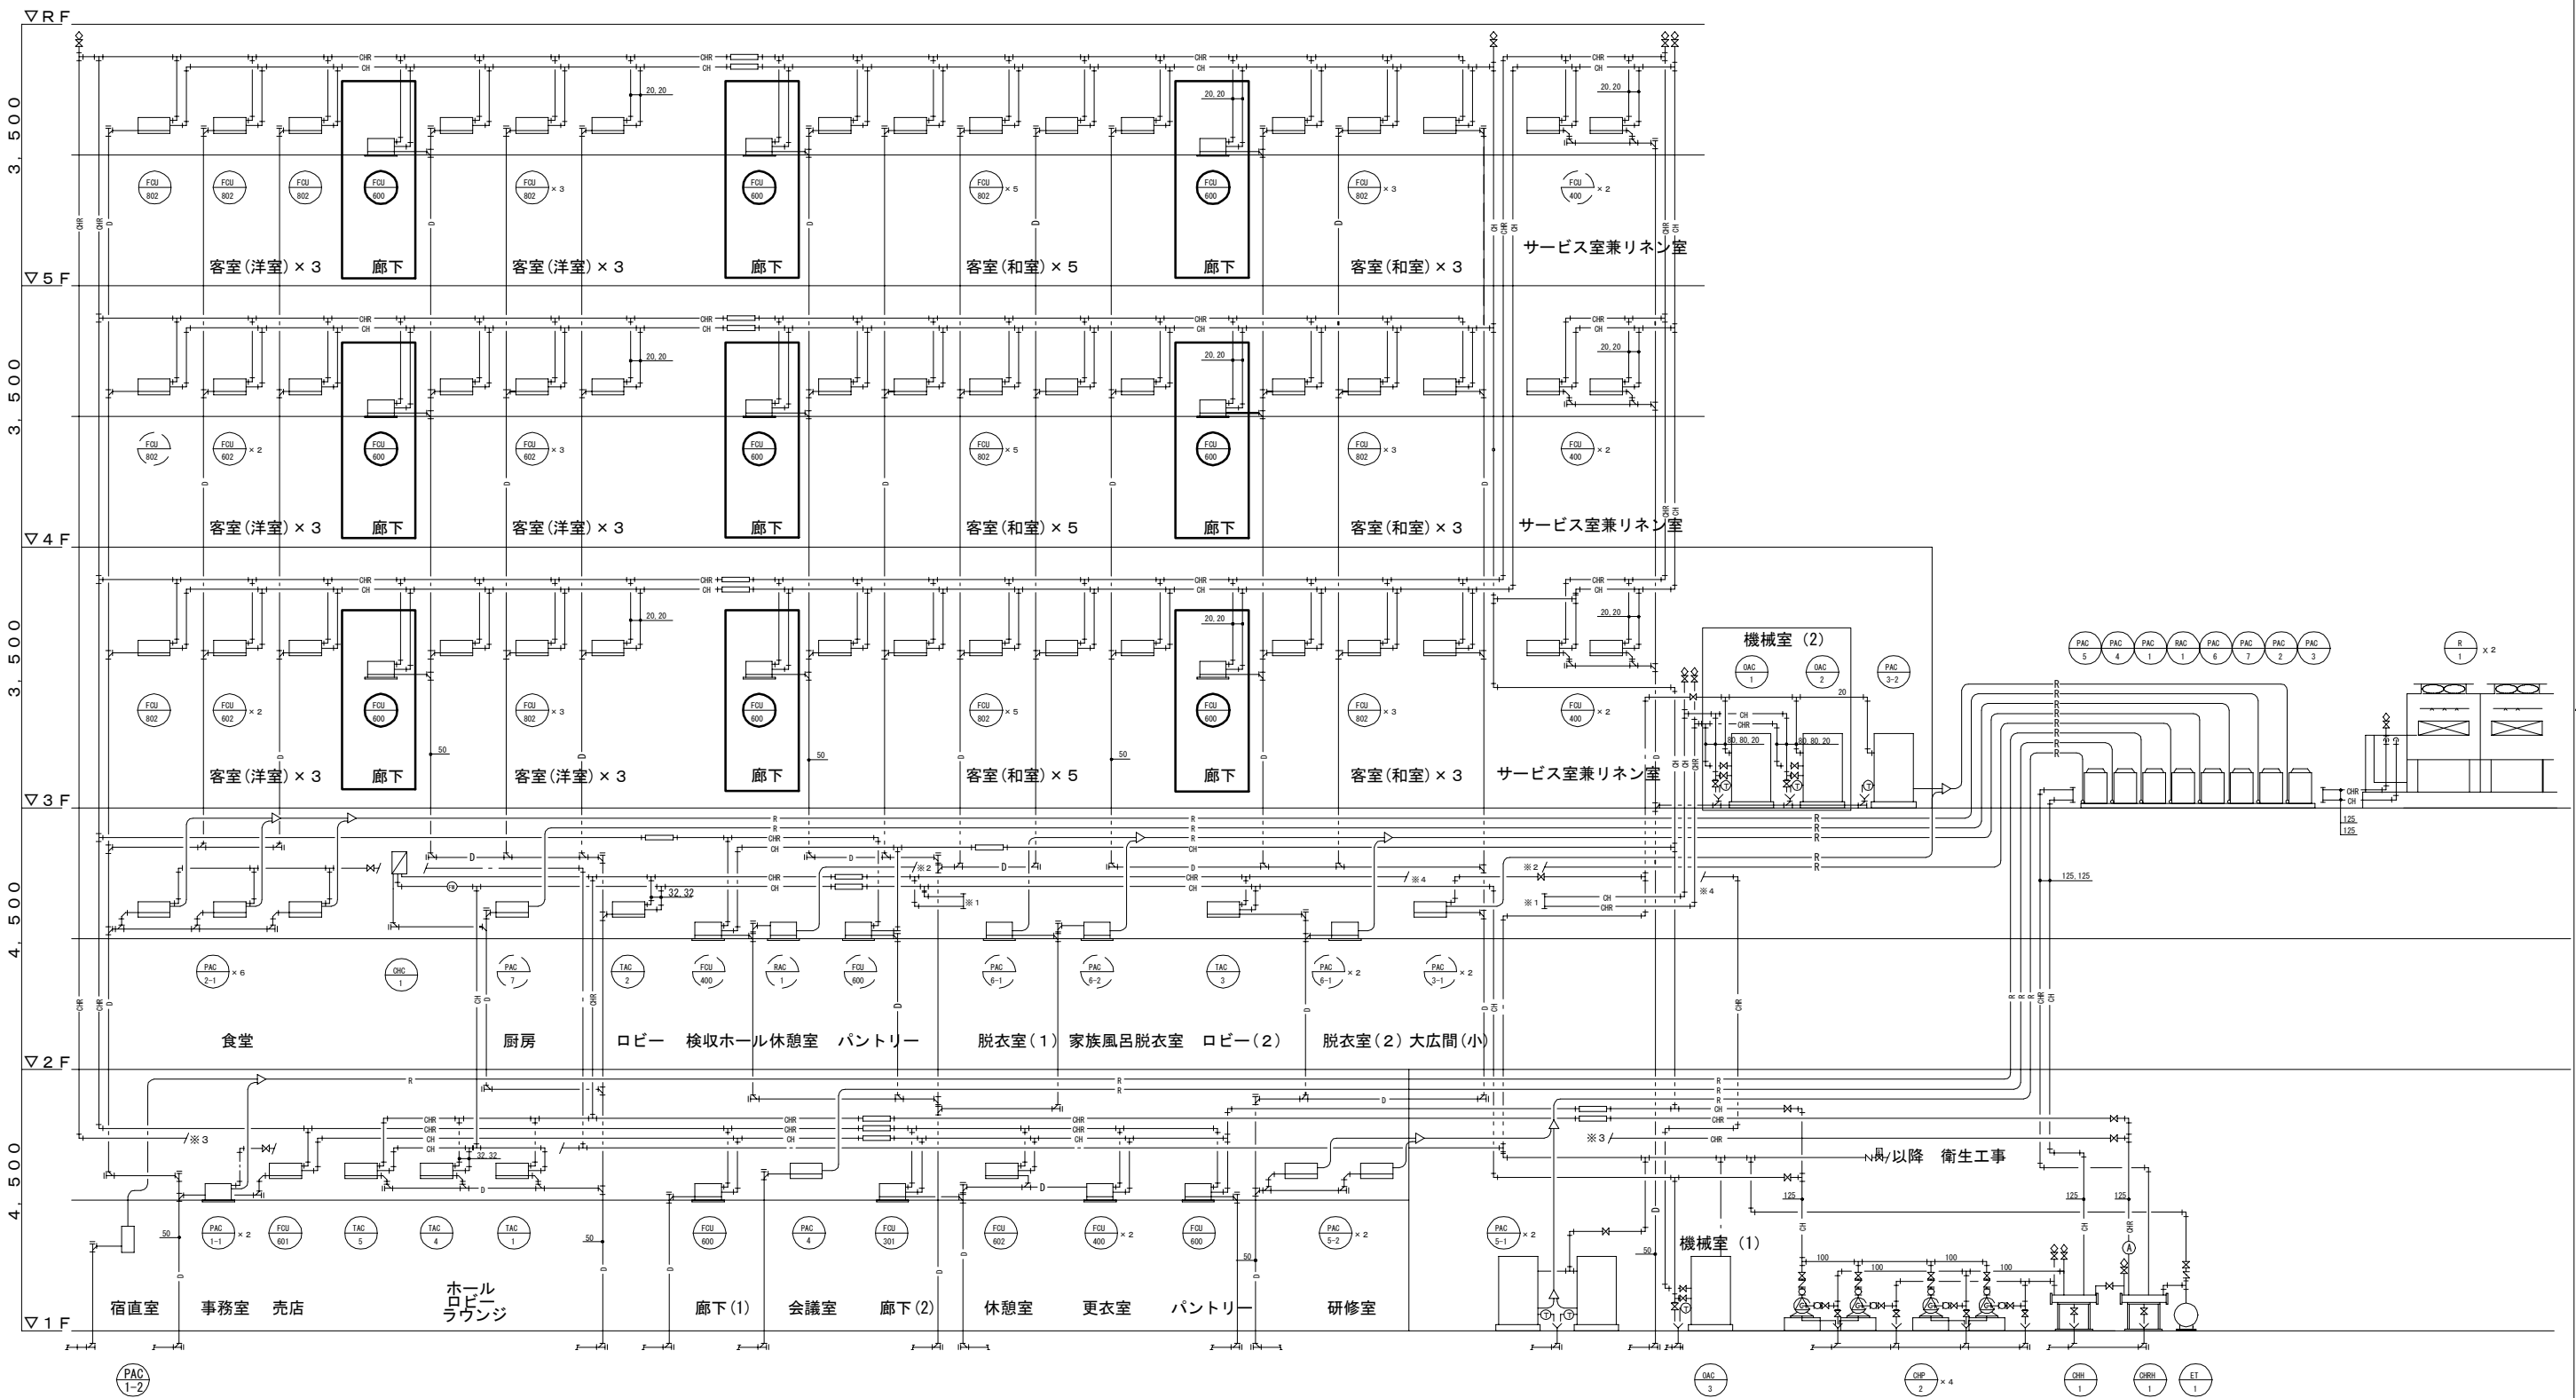

系統図 No Scale

工 事 名 海峡ビューしものせき3~5階廊下空調ファンコイル改修工事	図 名 系統図	縮図 図示 単位 mm	2 / 7 枚

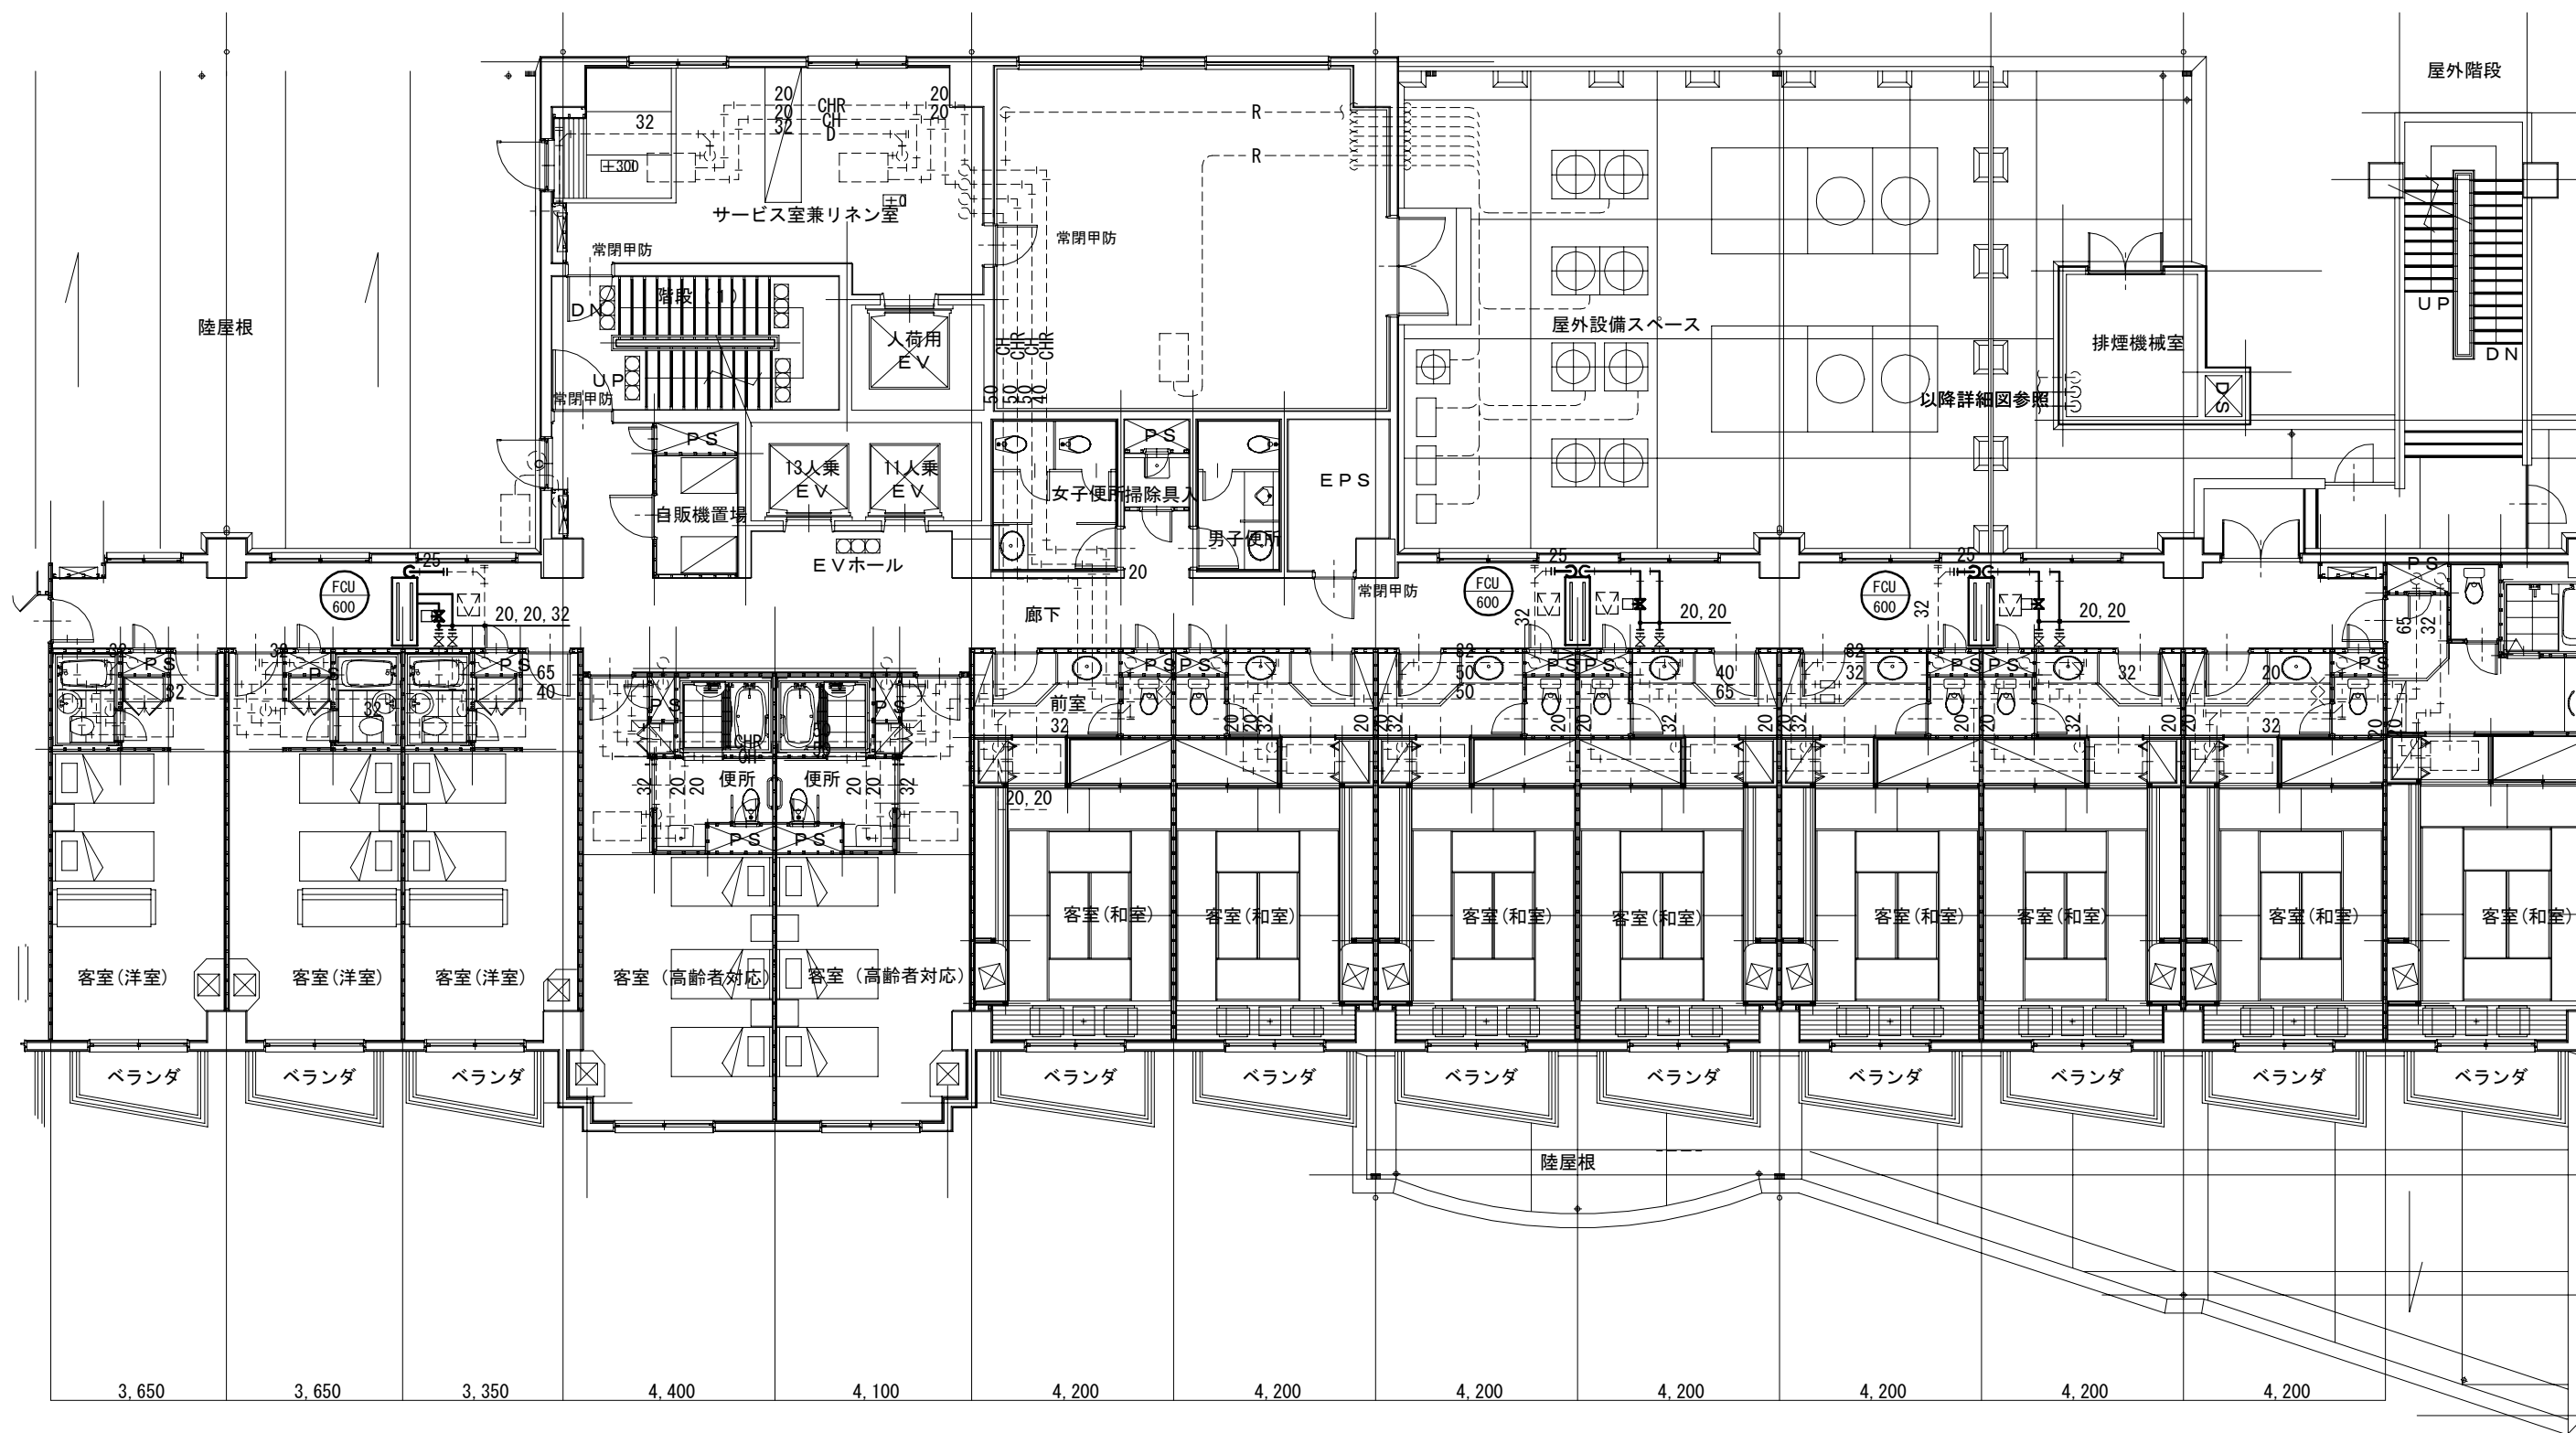

《凡例》	
記号	種 別
II	配管切断接続
■	電動二方弁


3階平面図 S : 1 / 100

工 事 名
海峡ビューしものせき3~5階廊下空調ファンコイル改修工事

図 名
3階平面図

縮図 図示
単位 mm

3
7
枚

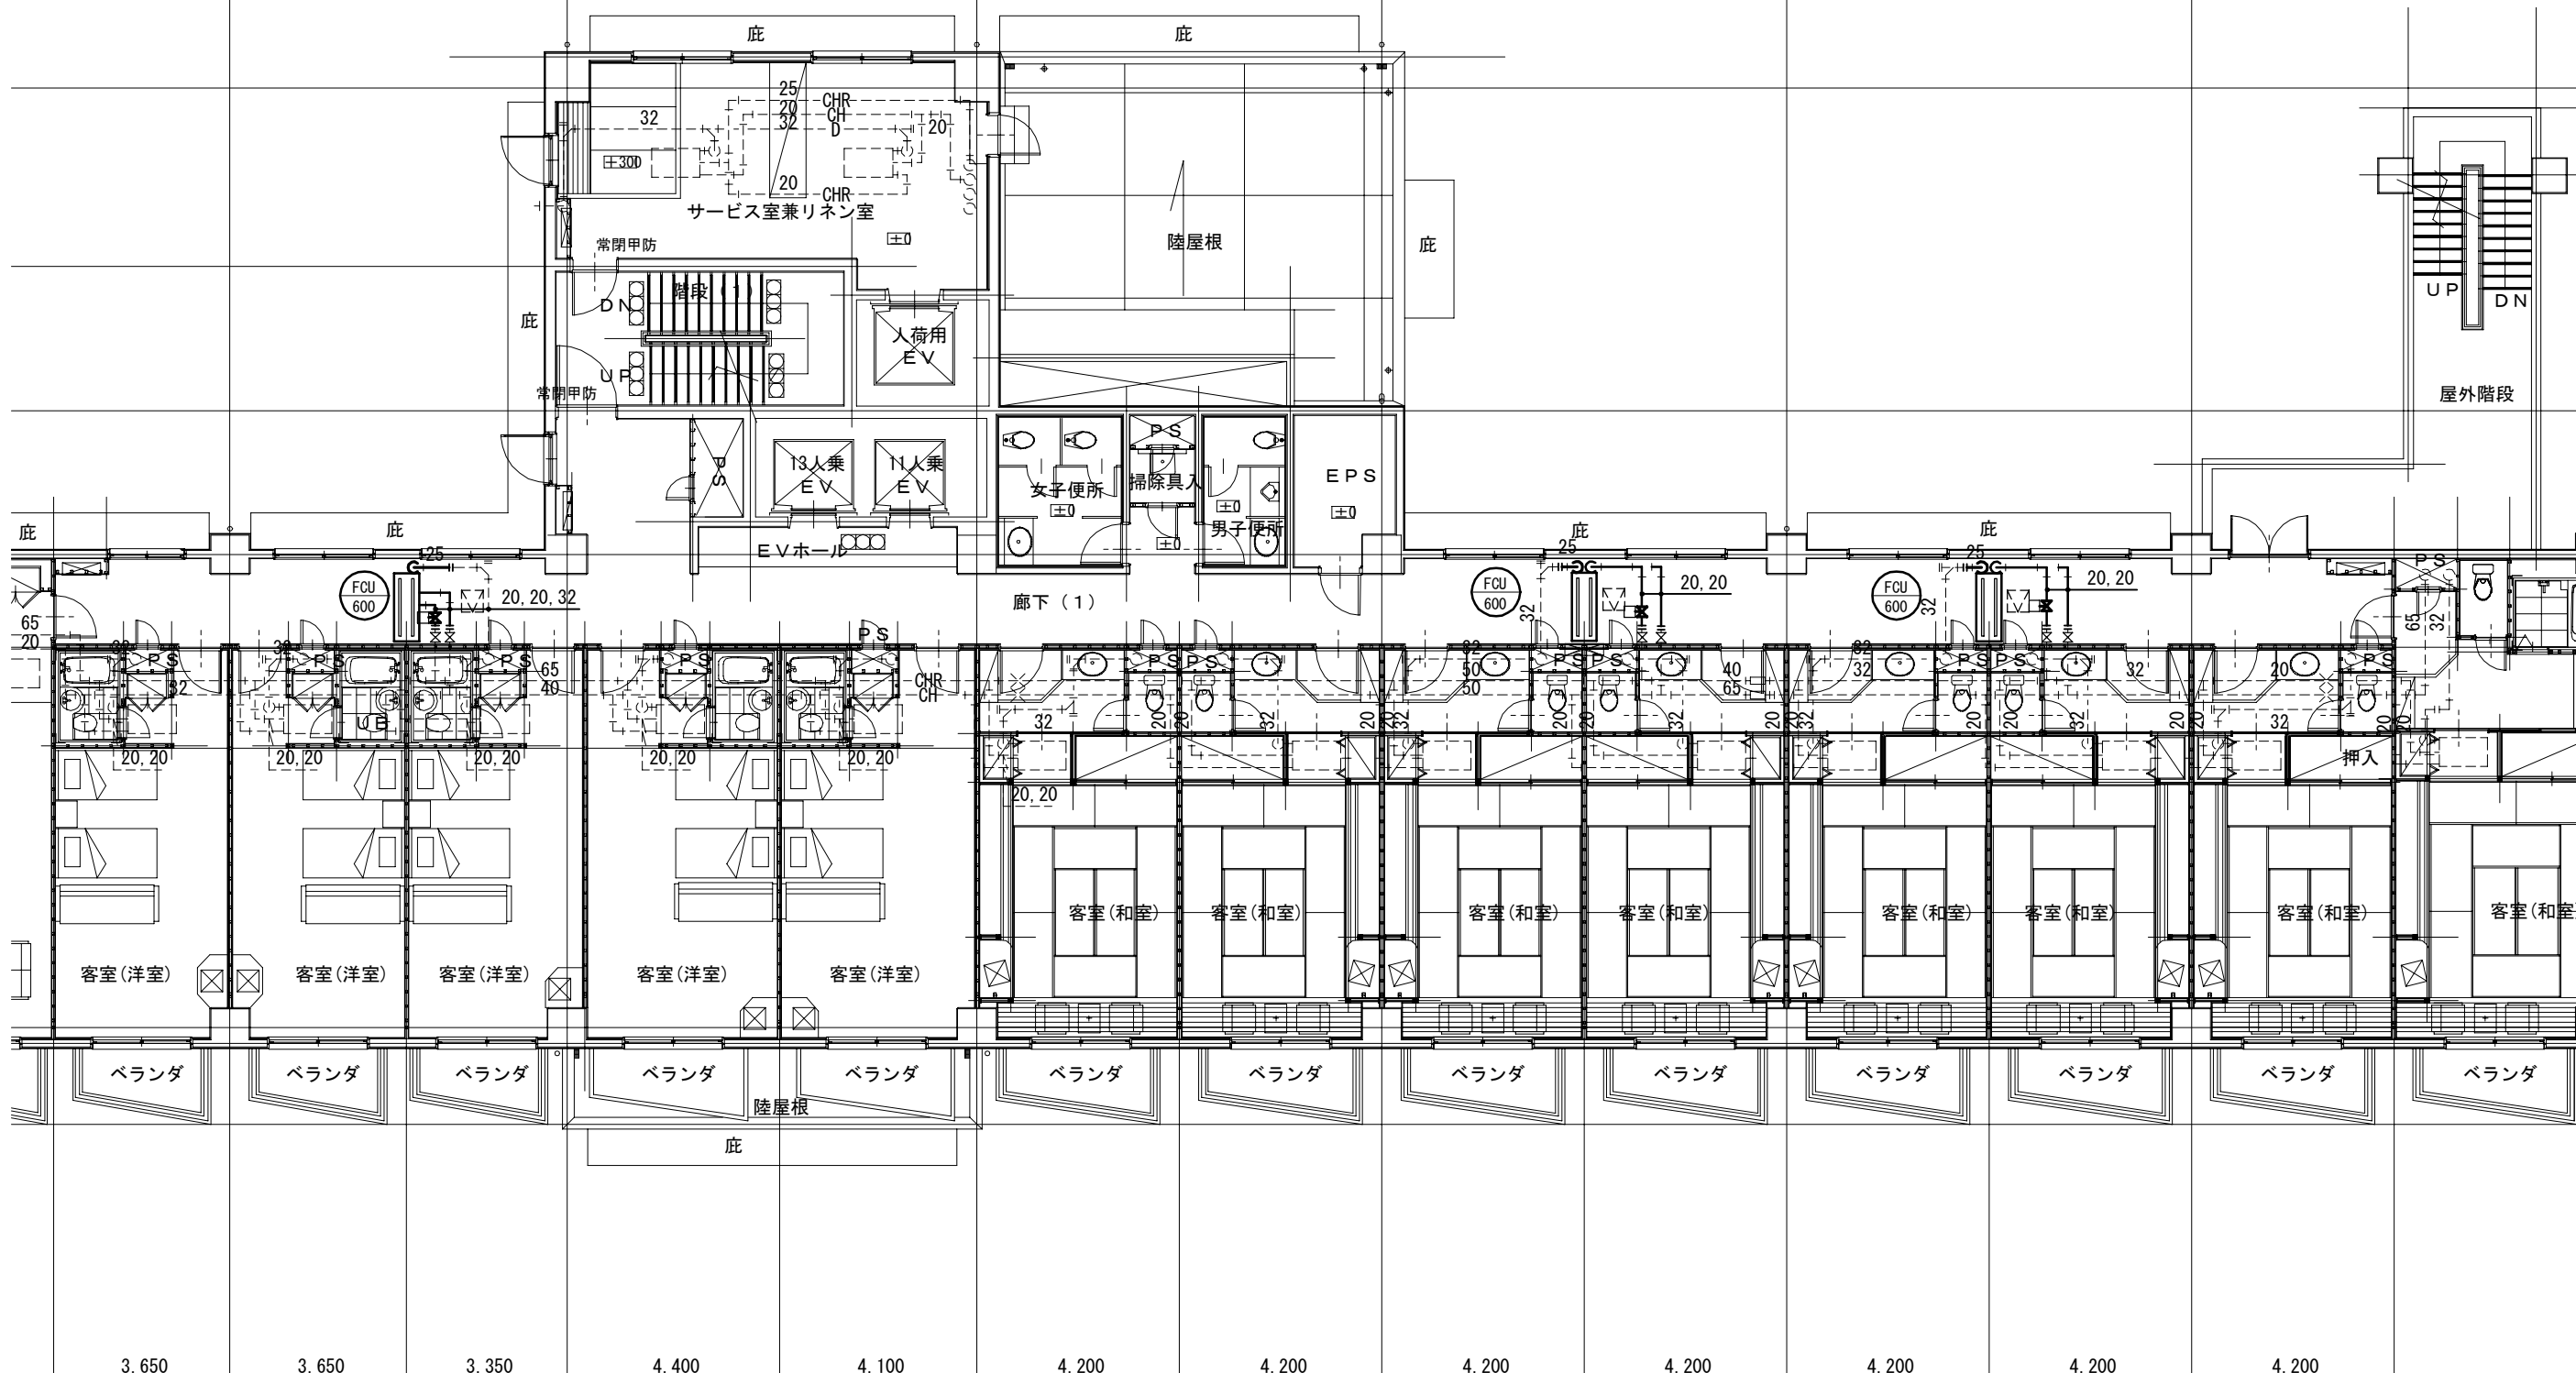

《凡例》	
記号	種 別
II	配管切断接続
■	電動二方弁


4階平面図 S : 1 / 100

工 事 名
海峡ビューしものせき3～5階廊下空調ファンコイル改修工事

図 名
4階平面図

縮図 図示
単位 mm


4
7
枚

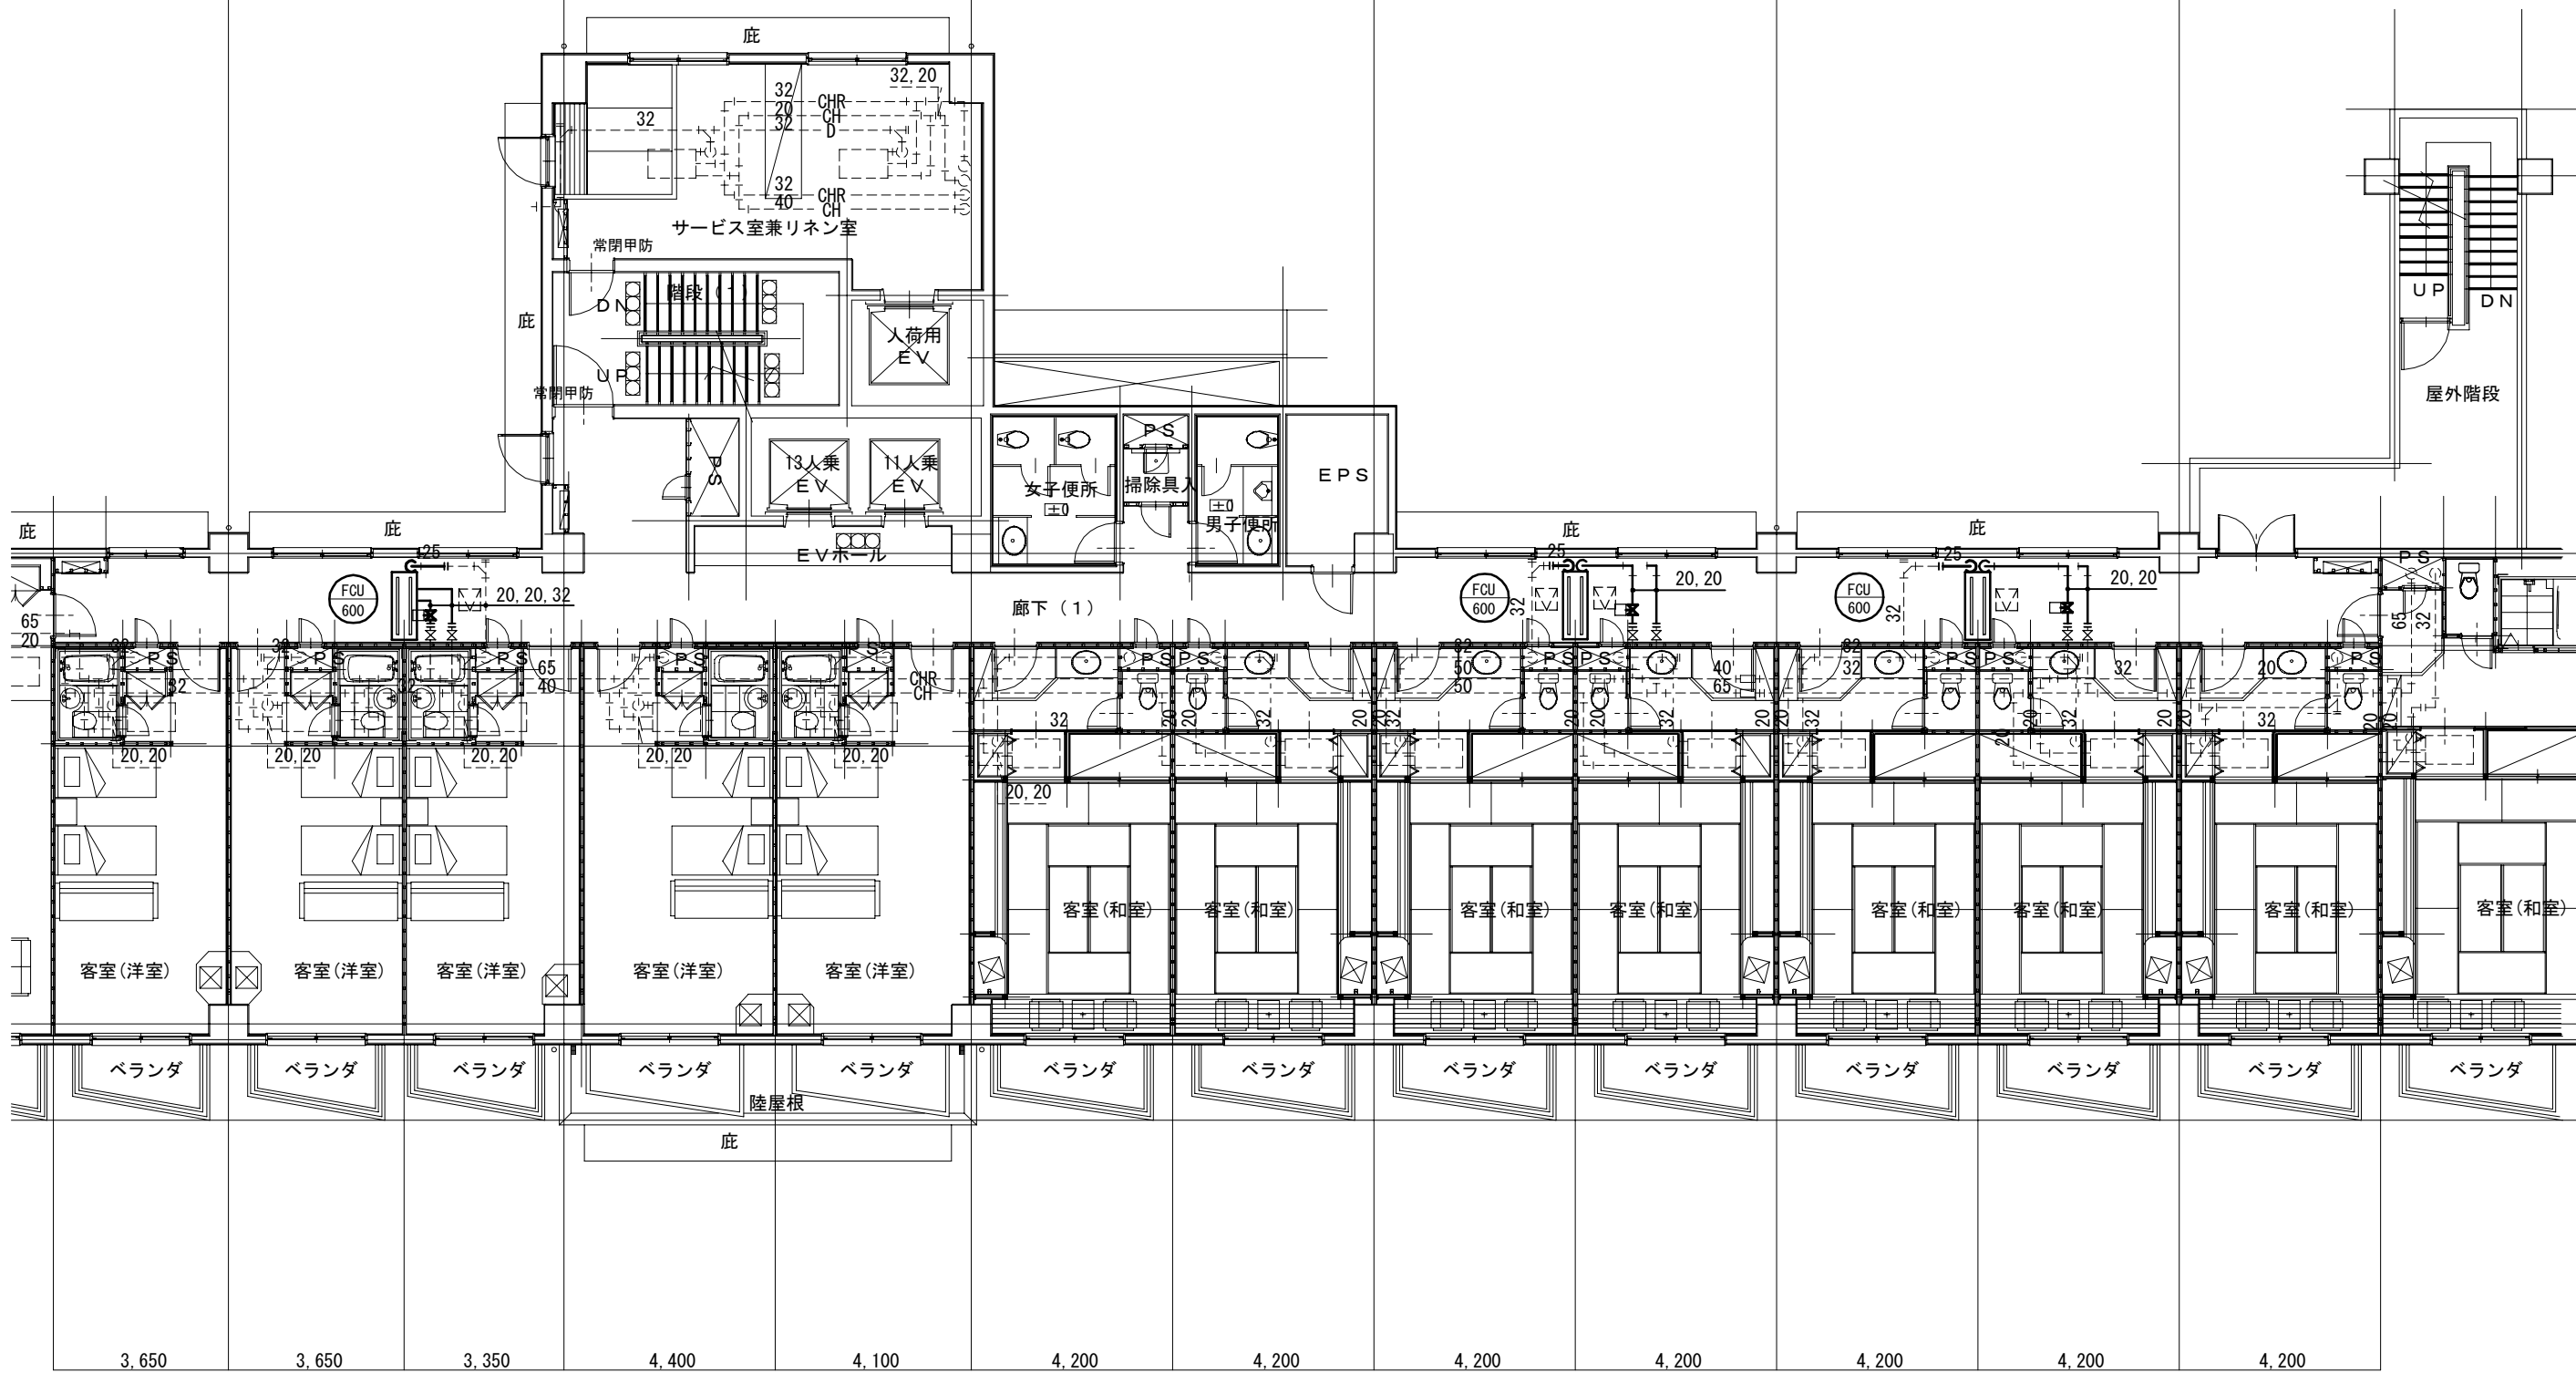



《凡例》	
記号	種 別
II	配管切断接続
■	電動二方弁

5階平面図 S : 1 / 100

工 事 名 海峡ビューしものせき3～5階廊下空調ファンコイル改修工事	図 名 5階平面図	縮図	図示	5 7 枚
		単位	mm	

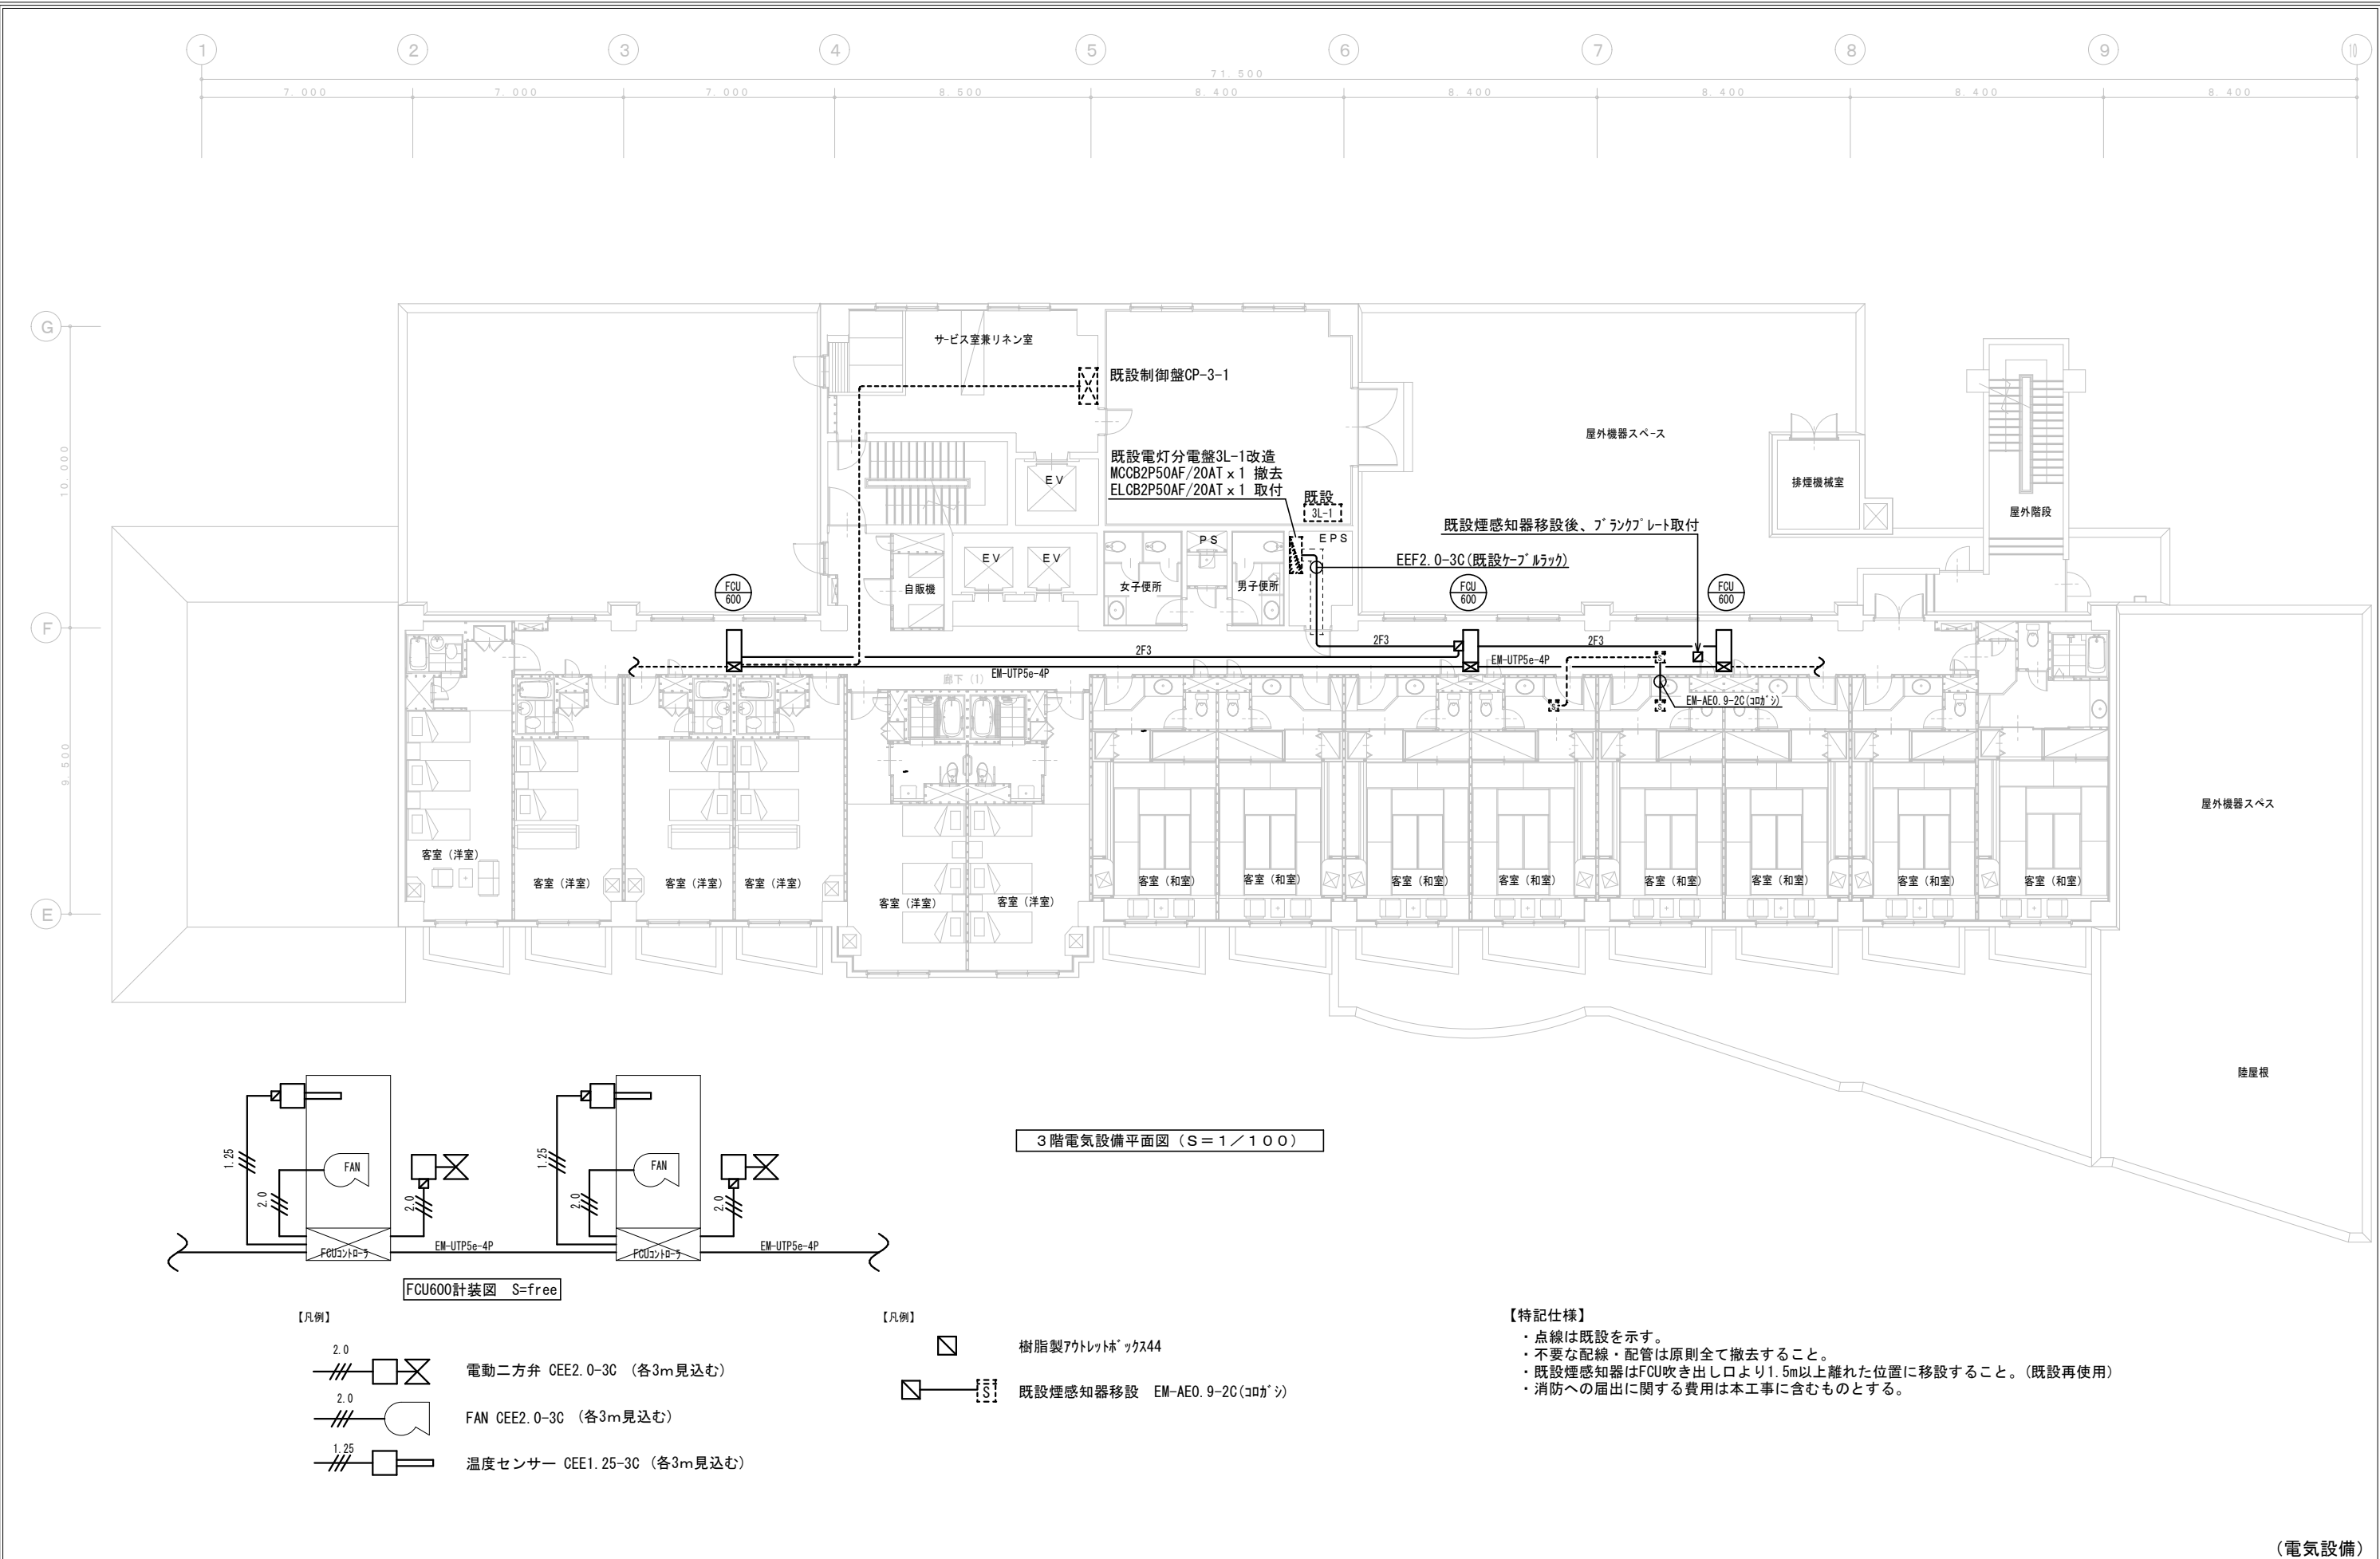

(電気設備)				
工 事 名 海峡ビューしものせき3～5階廊下空調ファンコイル改修工事	図 名 3階平面図 (電気設備)	縮図	図示	6 7 枚
		単位	mm	

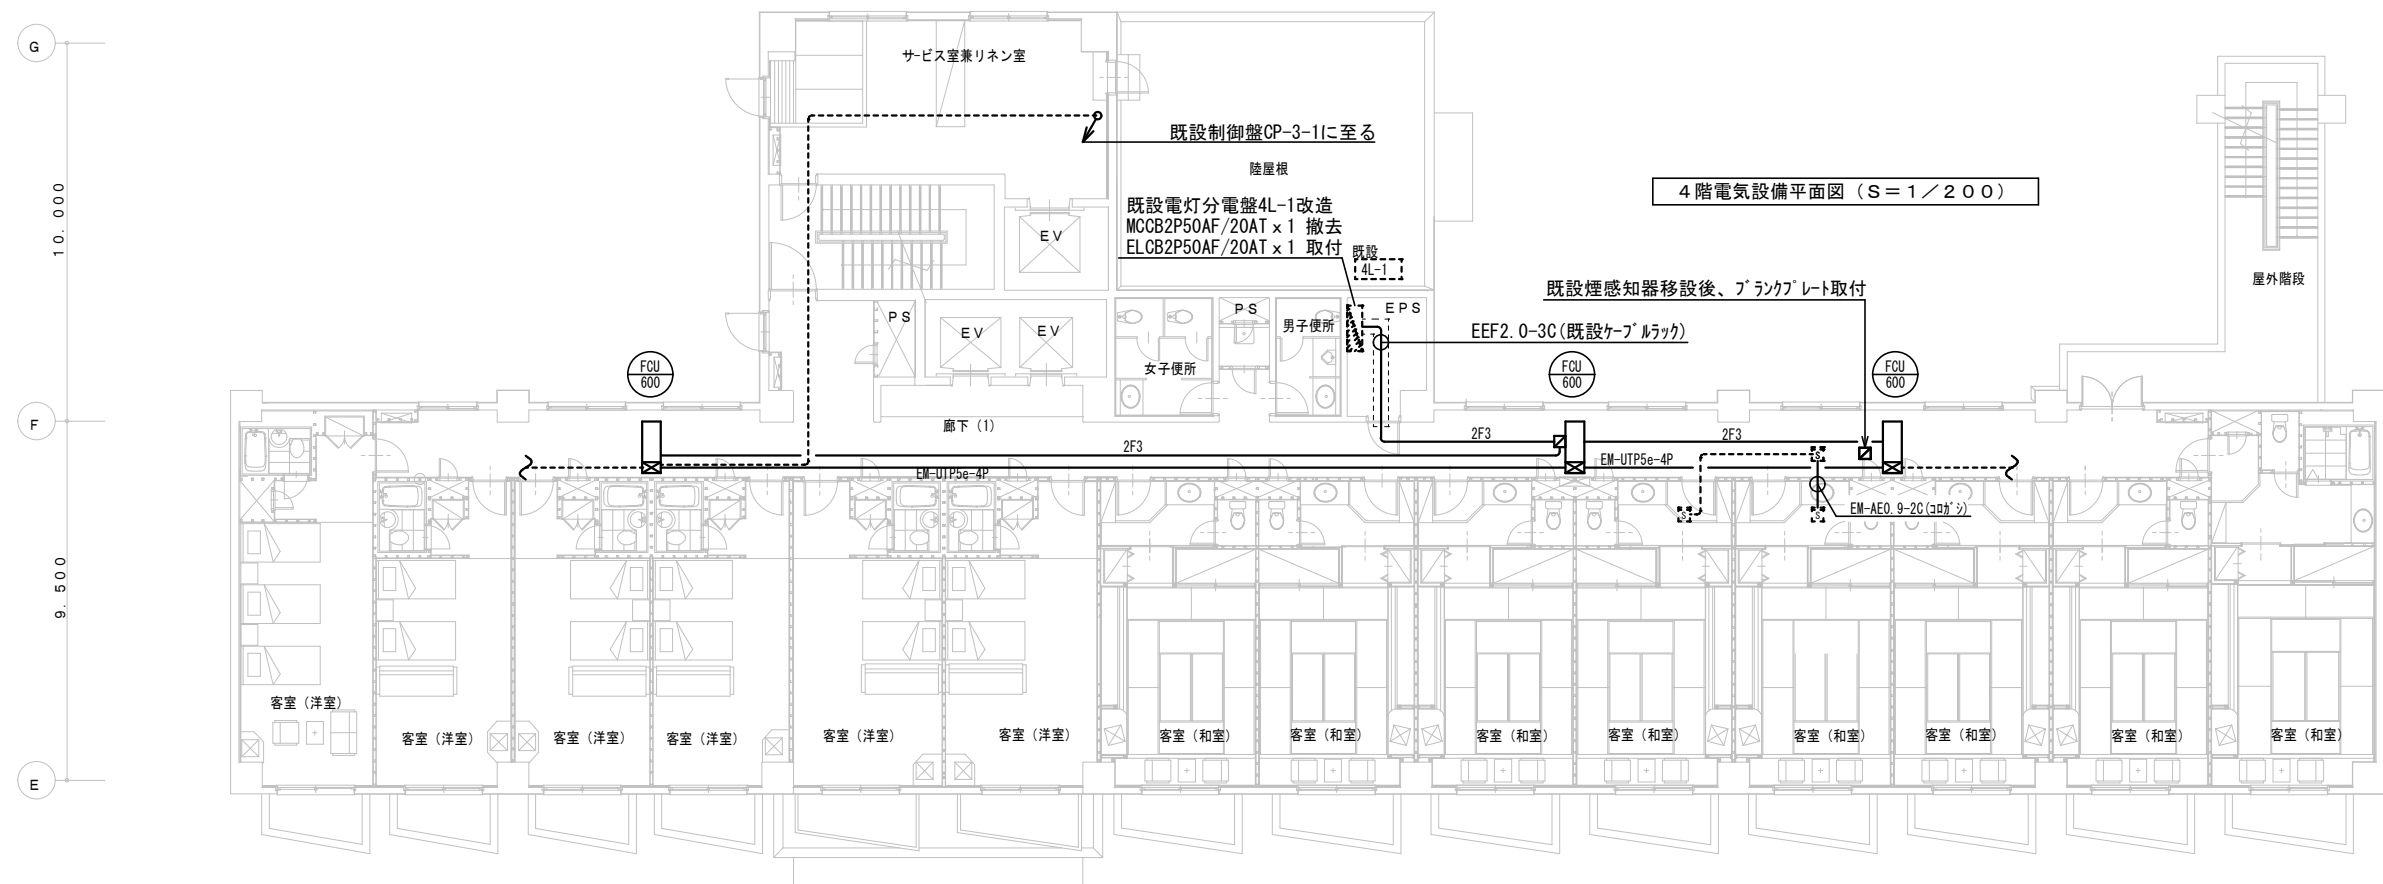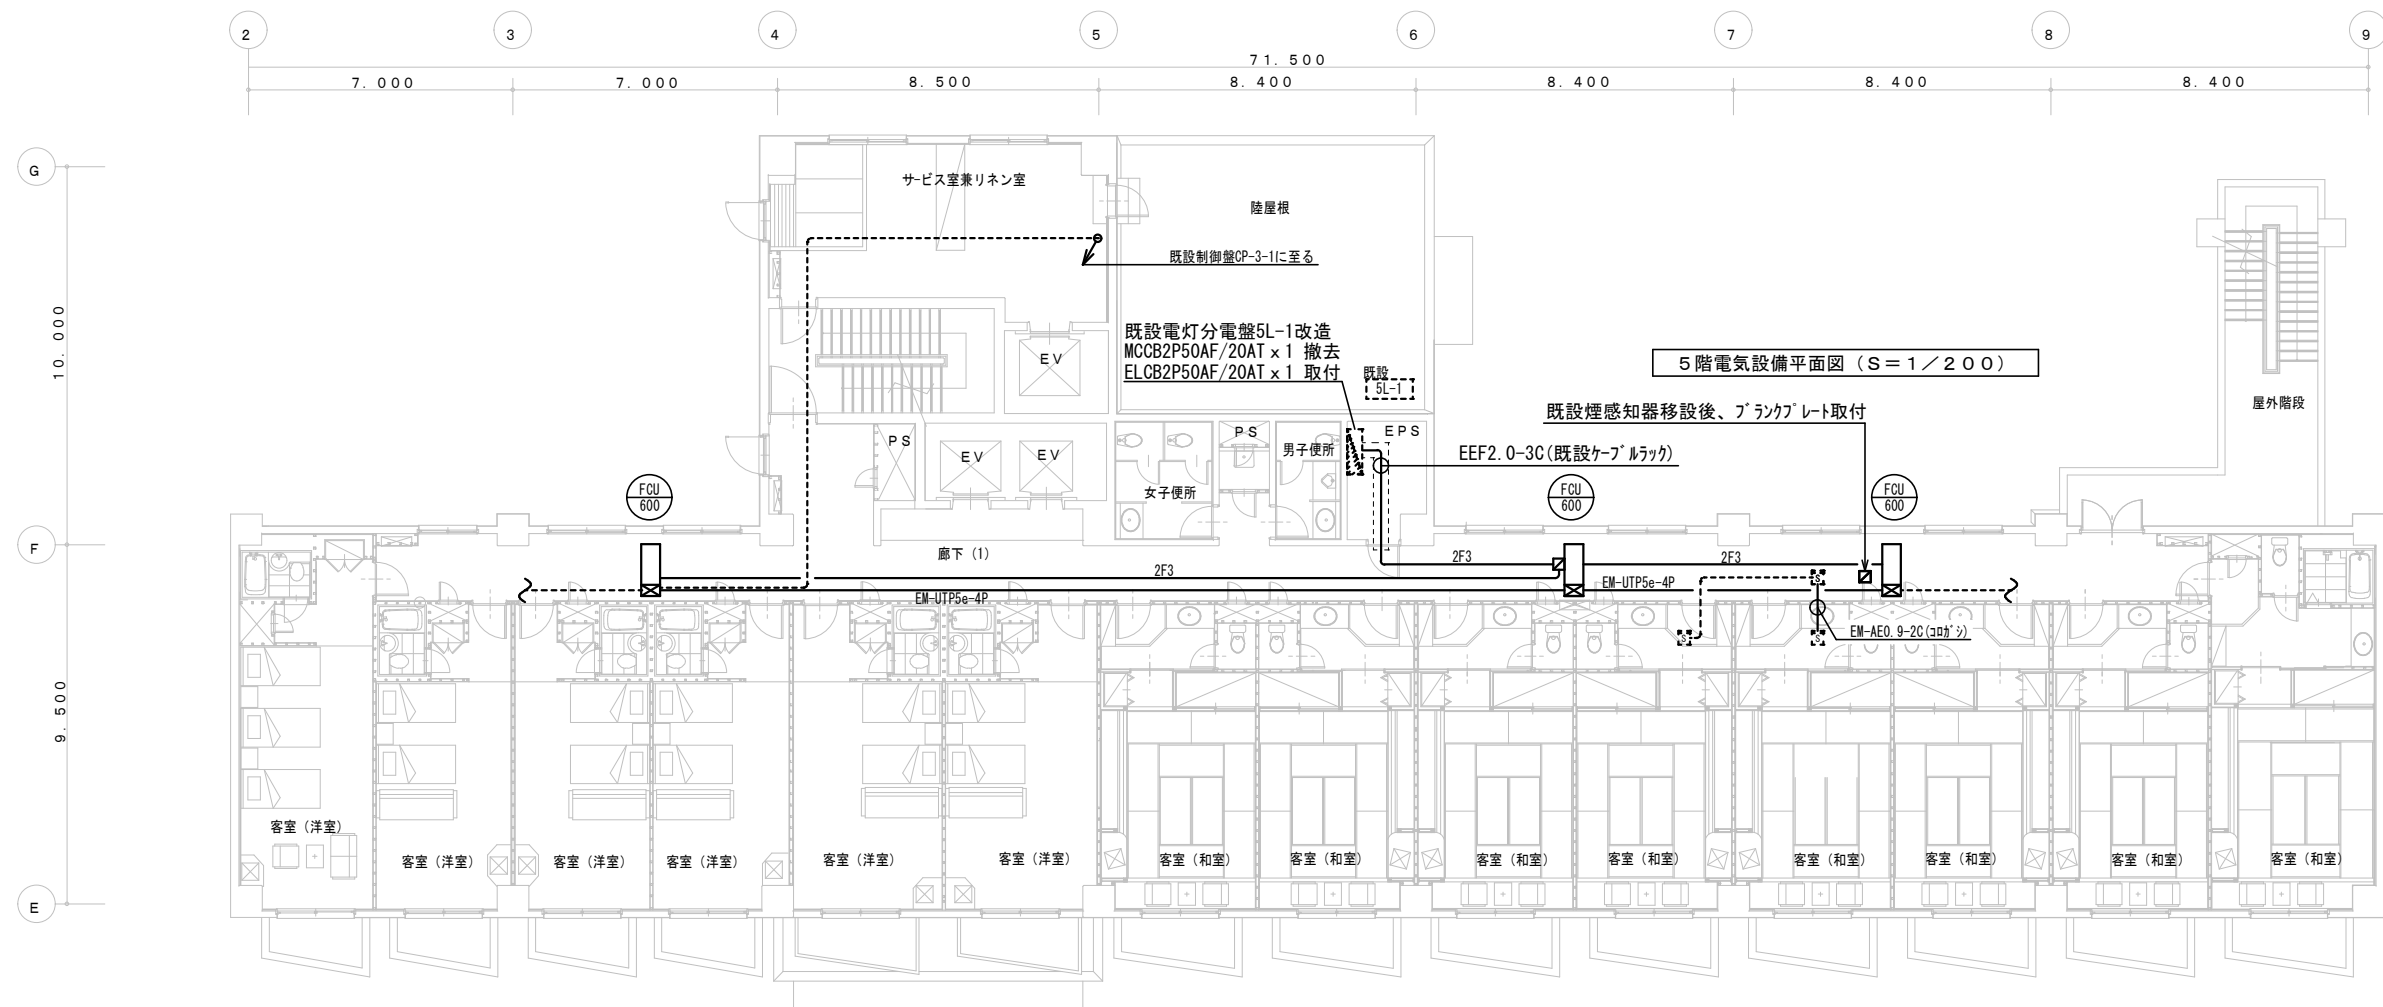

(電気設備)

工 事 名
海峡ビューしものせき 3～5 階廊下空調ファンコイル改修工事

図 名
4～5 階平面図 (電気設備)

縮図 図示
単位 mm

7 / 7 枚