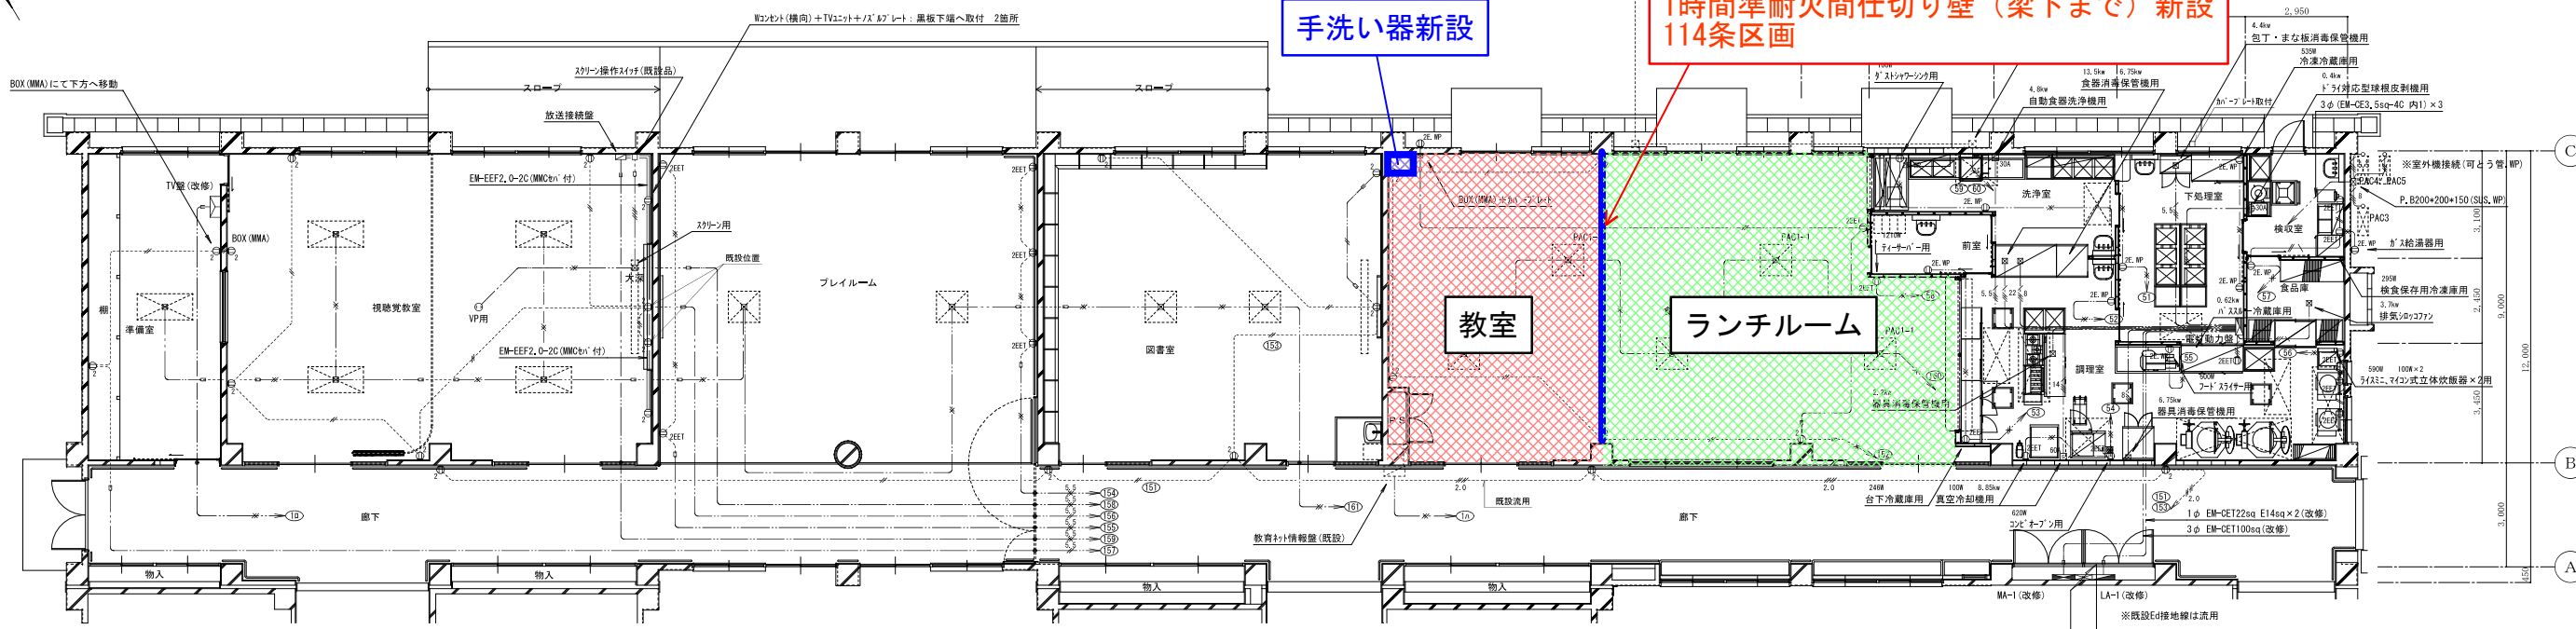
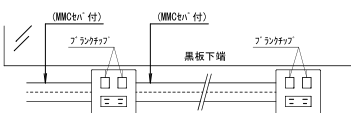
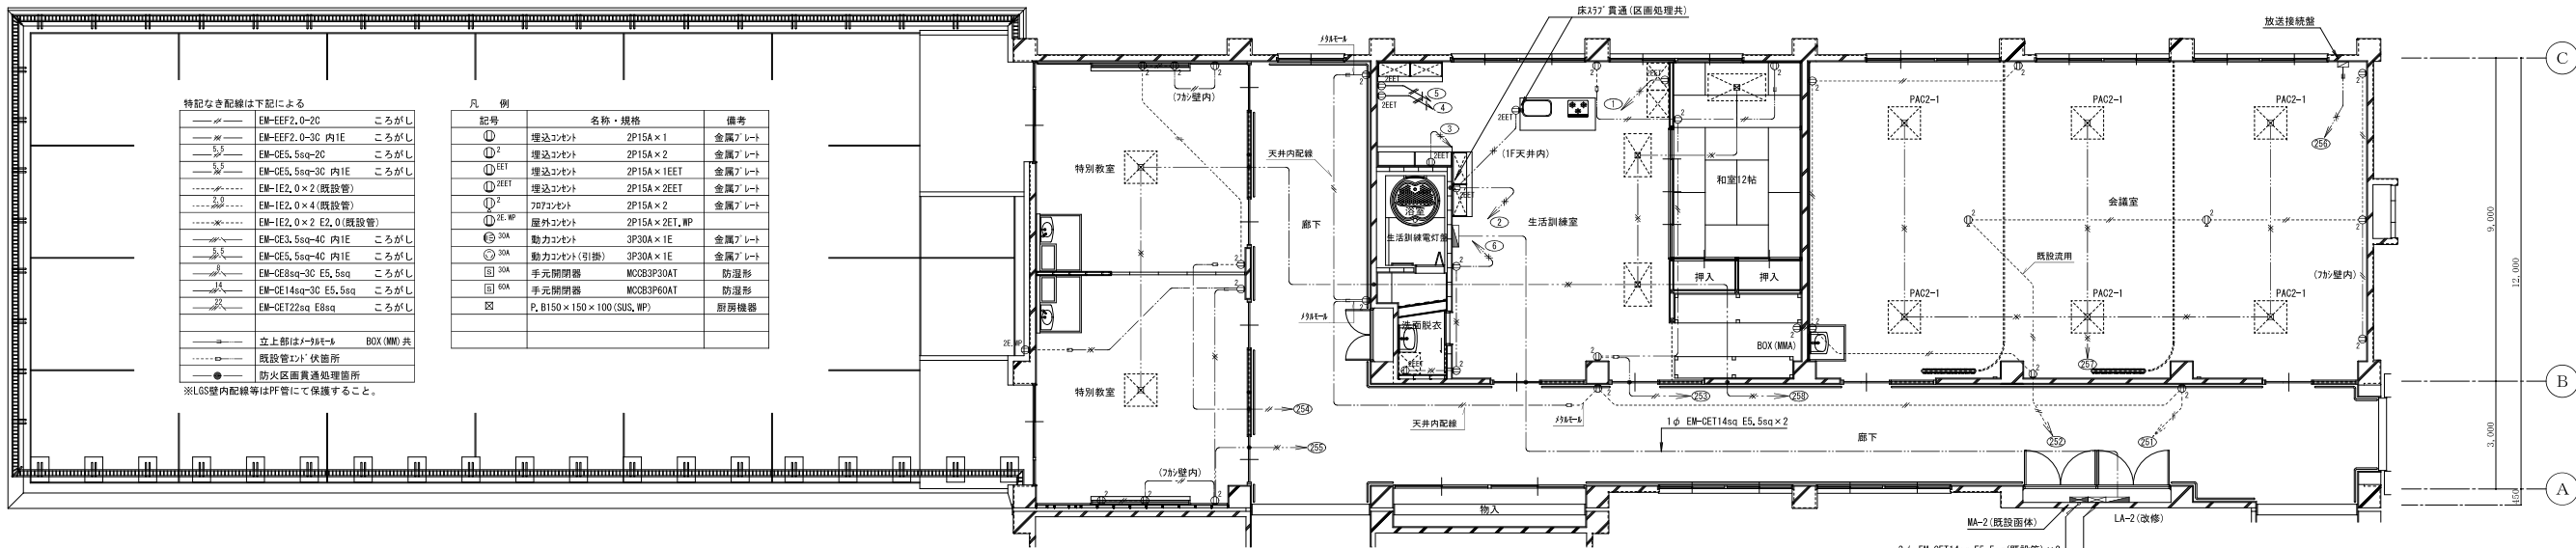



SEIGO NAGAO & ASSOCIATES ARCHITECTS

長尾建築設計事務所

DATE	2014.1.30	SCALE	S=1/100	TITLE	きのかわ支援学校給食・特別教室棟大規模改造電気設備工事	NO.	E-09	検印欄	担当
DESIGNE					1・2階平面図 (動力・差込設備) 改修図				

②ランチルームを間仕切り普通教室（1教室）に転用

自動火災報知機 消防協議

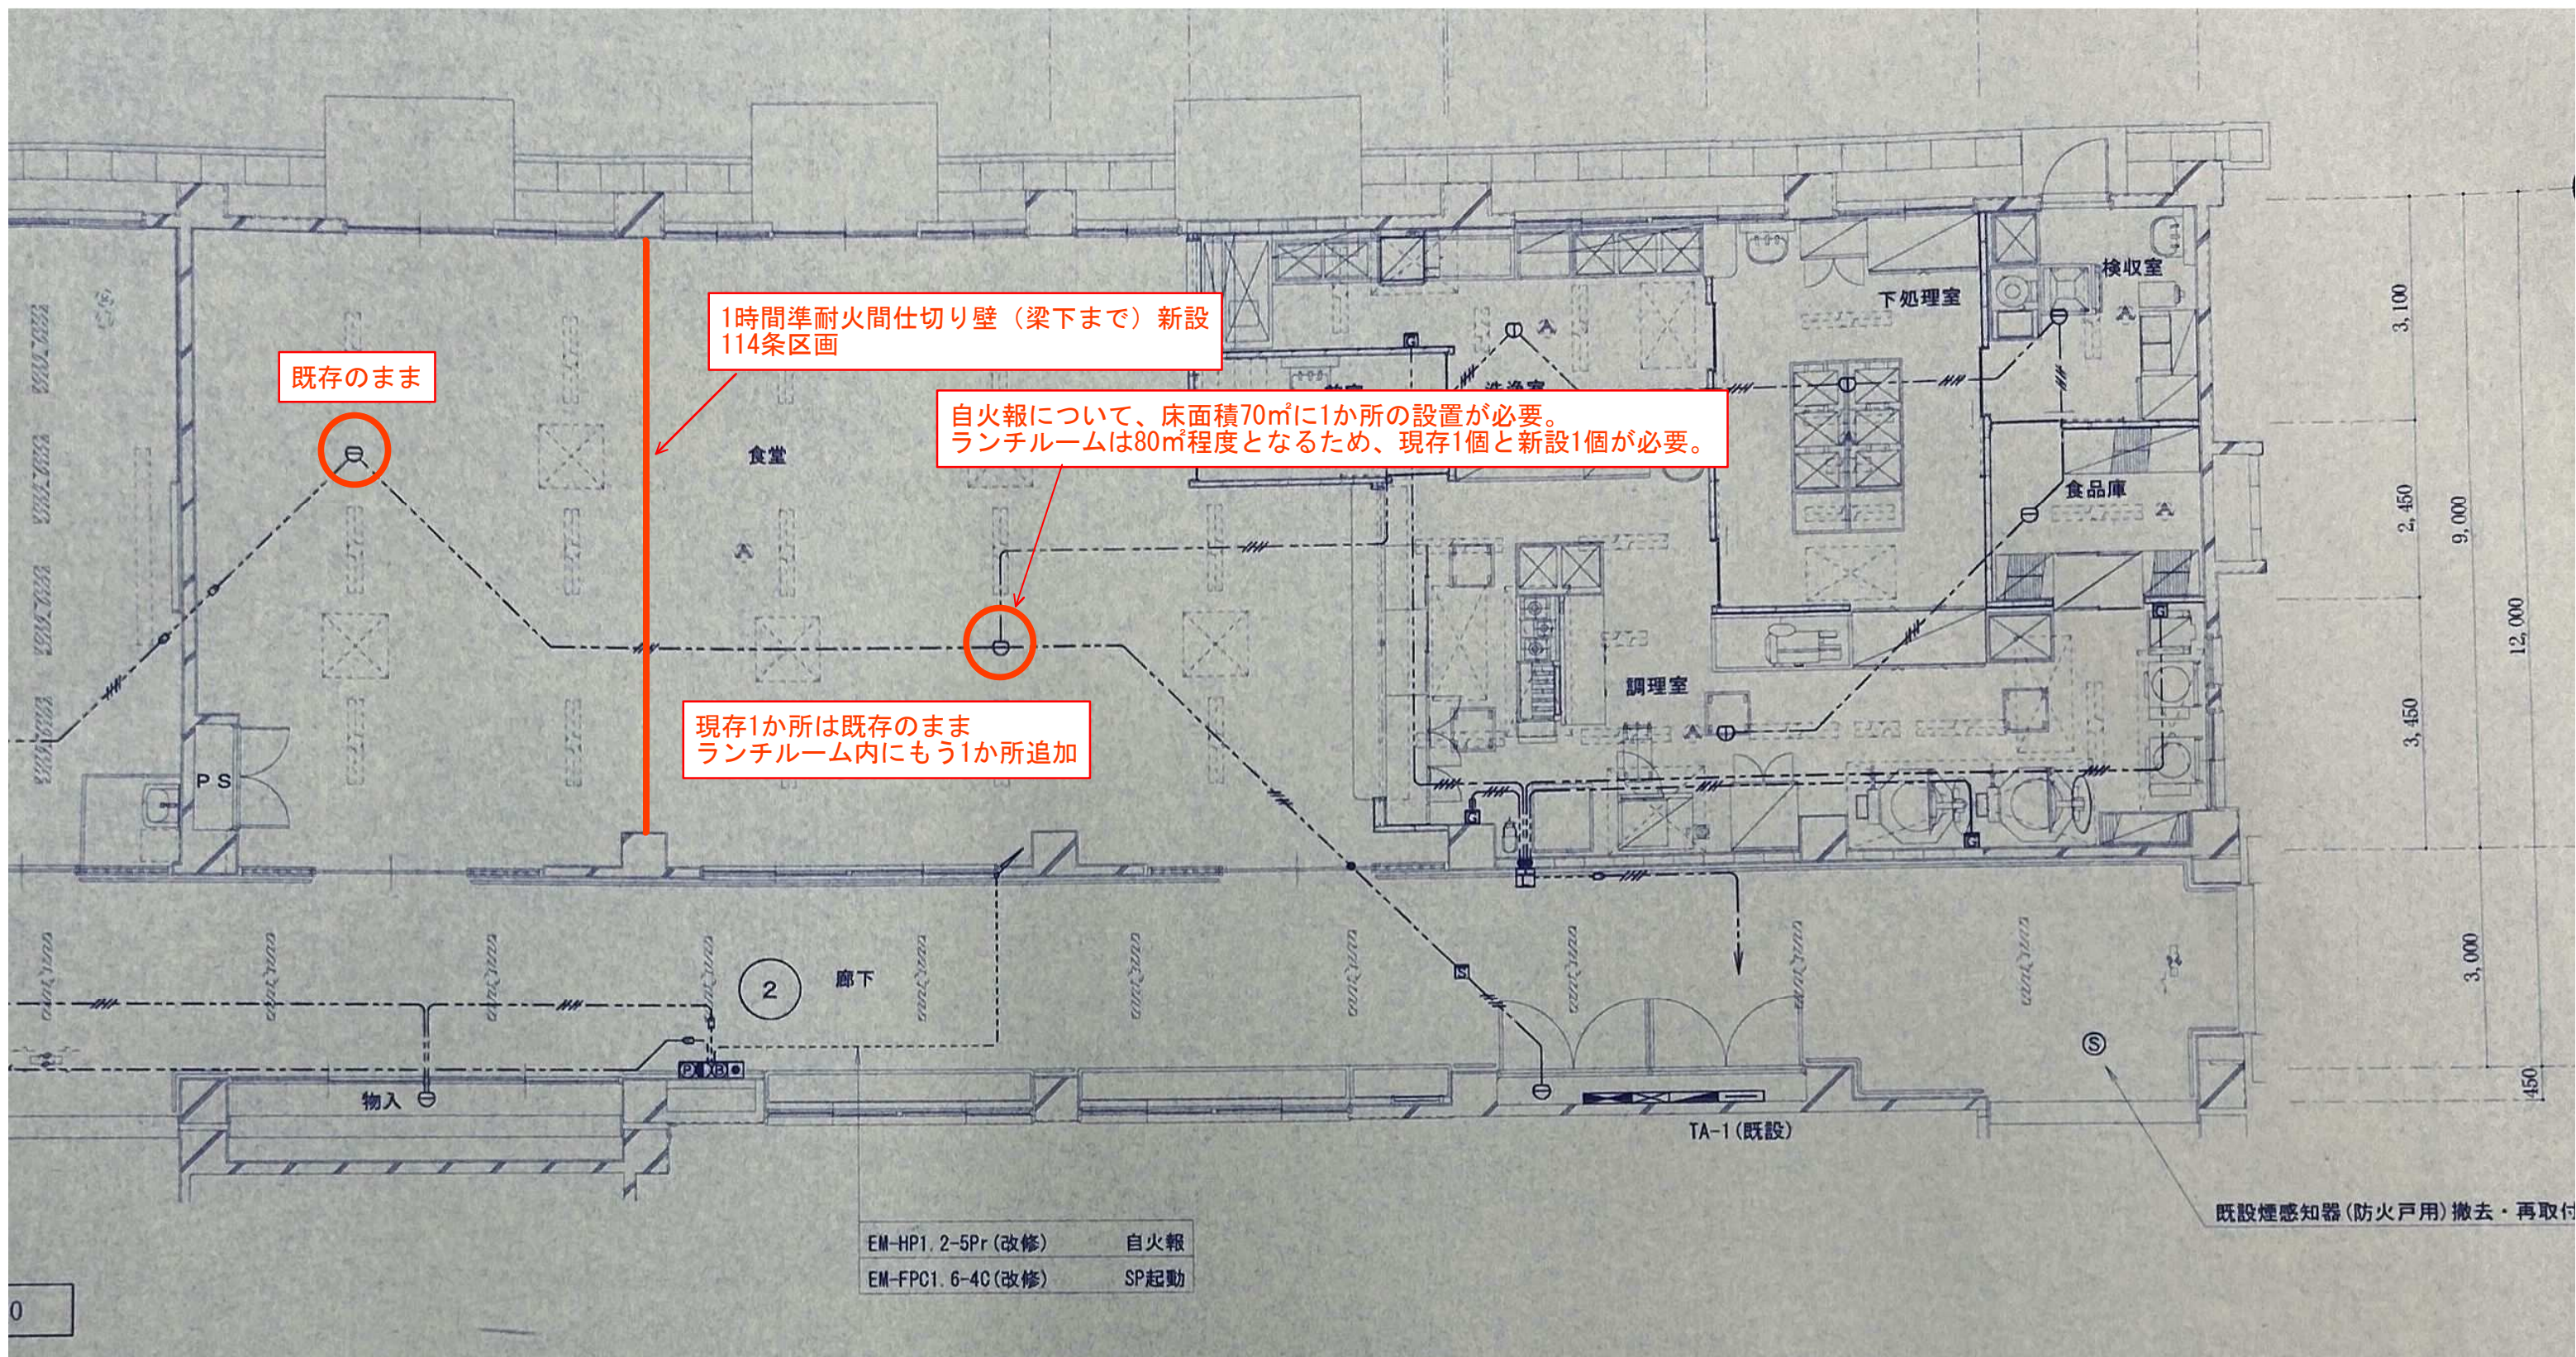

②ランチルームを間仕切り普通教室（1教室）に転用

放送設備（スピーカー） 消防協議

