
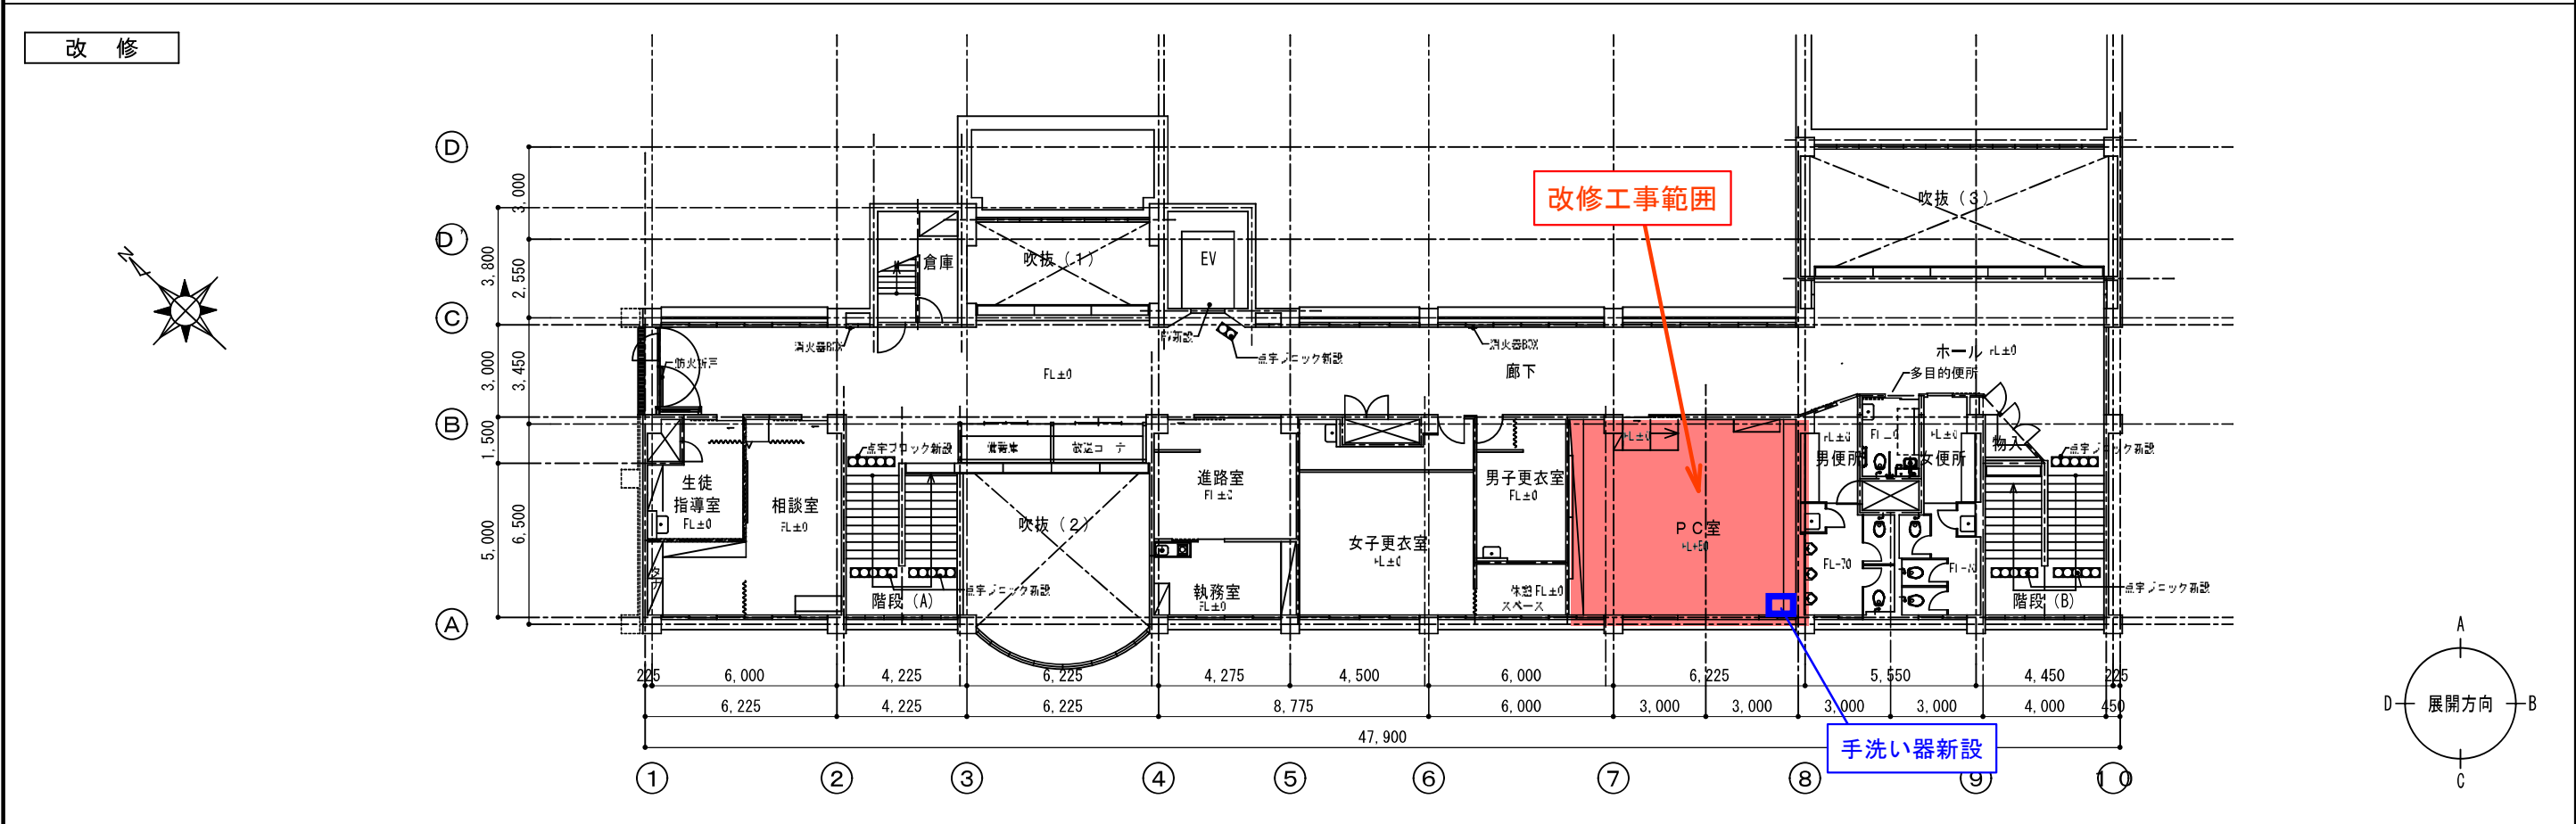


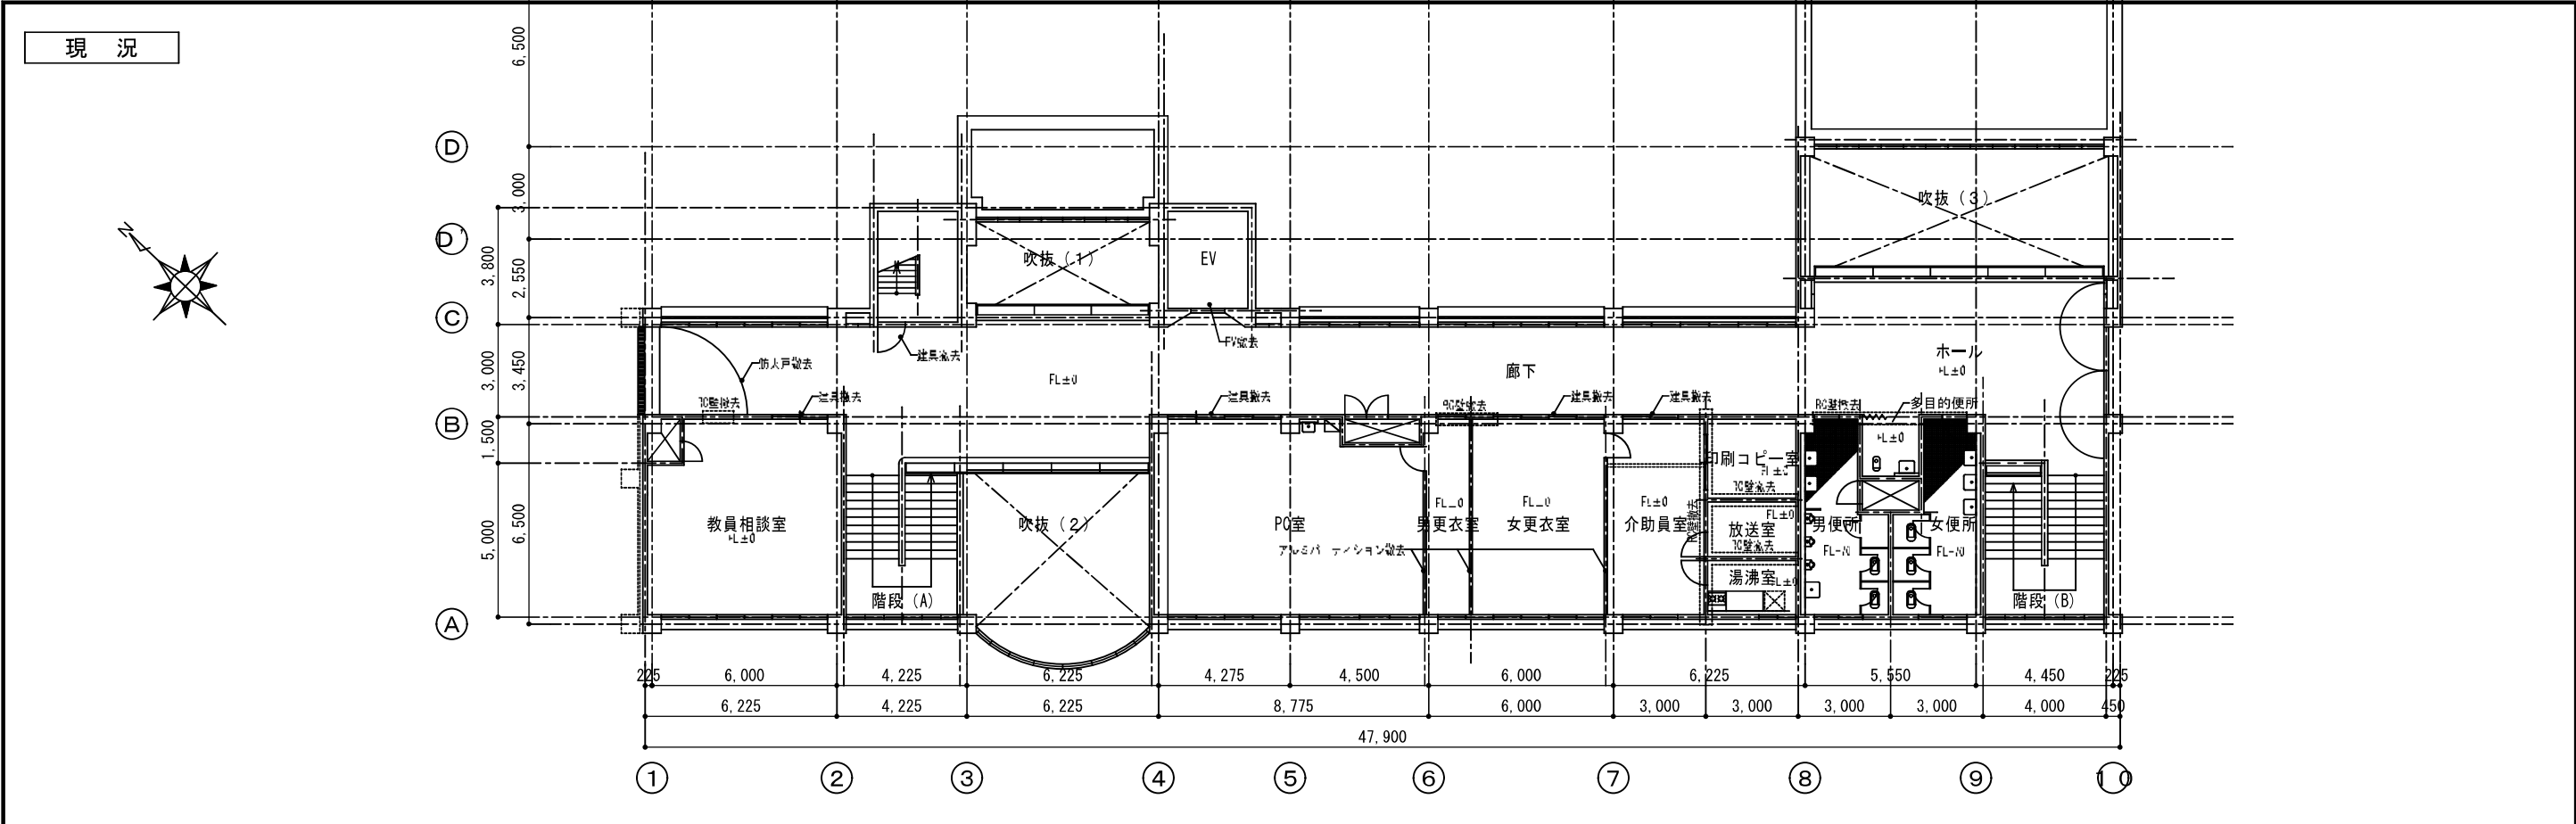

REVISION	 株式会社 川 建築事務所 KAWA ARCHITECTURAL DESIGN OFFICE #2-8 hirokawa-cho hi de-gur Mesayms cer Japan 〒603 0071 Phone10337-64-1600,141	TITLE	きのかわ支援学校管理棟大規模改造工事	設計図	一級建築士大田豊博第14298号 川 栄一	DATE		図面番号 A-015	担 当	検 印
		DRAWING	(現況・改修) 2階平面図	S=1/150	級建築士事務所豊登録第14298号 3号	CHECK	DRAWN			