業 務 概 要

事業名　：近代美術館本館棟いきいき回復工事設備設計業務

業務場所：さいたま市浦和区常盤９－３０－１

建物概要：本館棟　ＲＣ造　地下１階地上３階建て　延床面積８，５７７㎡

業務内容：

Ⅰ.上記建物に係る下記の設備工事設計業務一式（電気、機械）

(1)電気設備改修

受変電設備・電灯動力設備・構内交換設備・テレビ共同受信設備
・拡声設備・火災報知設備・映像音響設備・監視カメラ設備

(2)機械設備改修

空調換気設備・給排水設備・給湯設備・消火設備
厨房設備・ガス設備

Ⅱ.特別業務

・現地調査報告書の作成
・工期検討資料（概略工事工程表及び根拠資料）の作成
・リサイクル計画書の作成
・積算資料一式の作成（RIBC2使用）
・アスベスト含有建材調査　４検体

業務期間：令和８年契約日～令和９年３月３１日

※業務終了２カ月前までに設計図、１カ月前までに積算書（RIBC2出力データ）を用いて監督員に設計内容と概算工事費について報告すること。

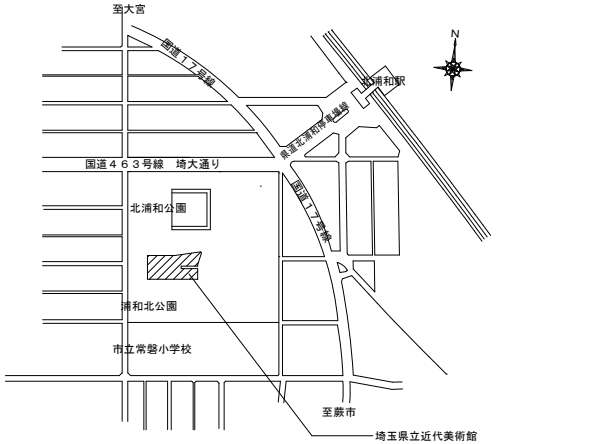

案内図

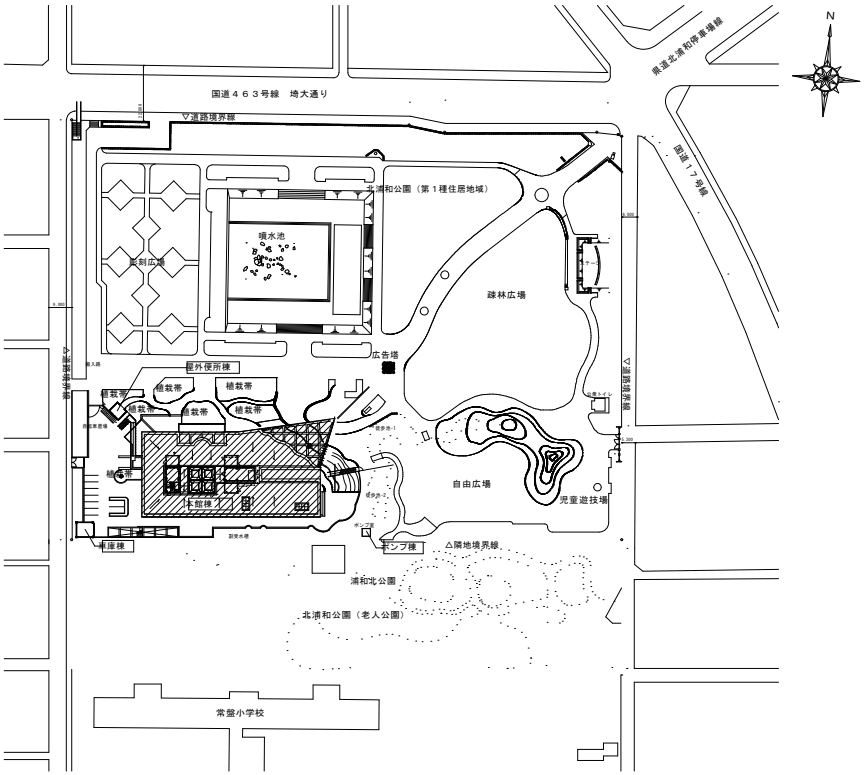

配置図

凡例
：設計業務対象建物を示す

特記事項	業務名 近代美術館本館棟いきいき回復工事設備設計業務 図面名 近代美術館　業務概要、案内図、配置図	縮尺 －	年月日	営繕課	課長	副課長	主幹	主査	担当	設備課	課長	副課長	主幹	主査	担当	埼玉県都市整備部設備課	別紙２