


位置図

S=Free

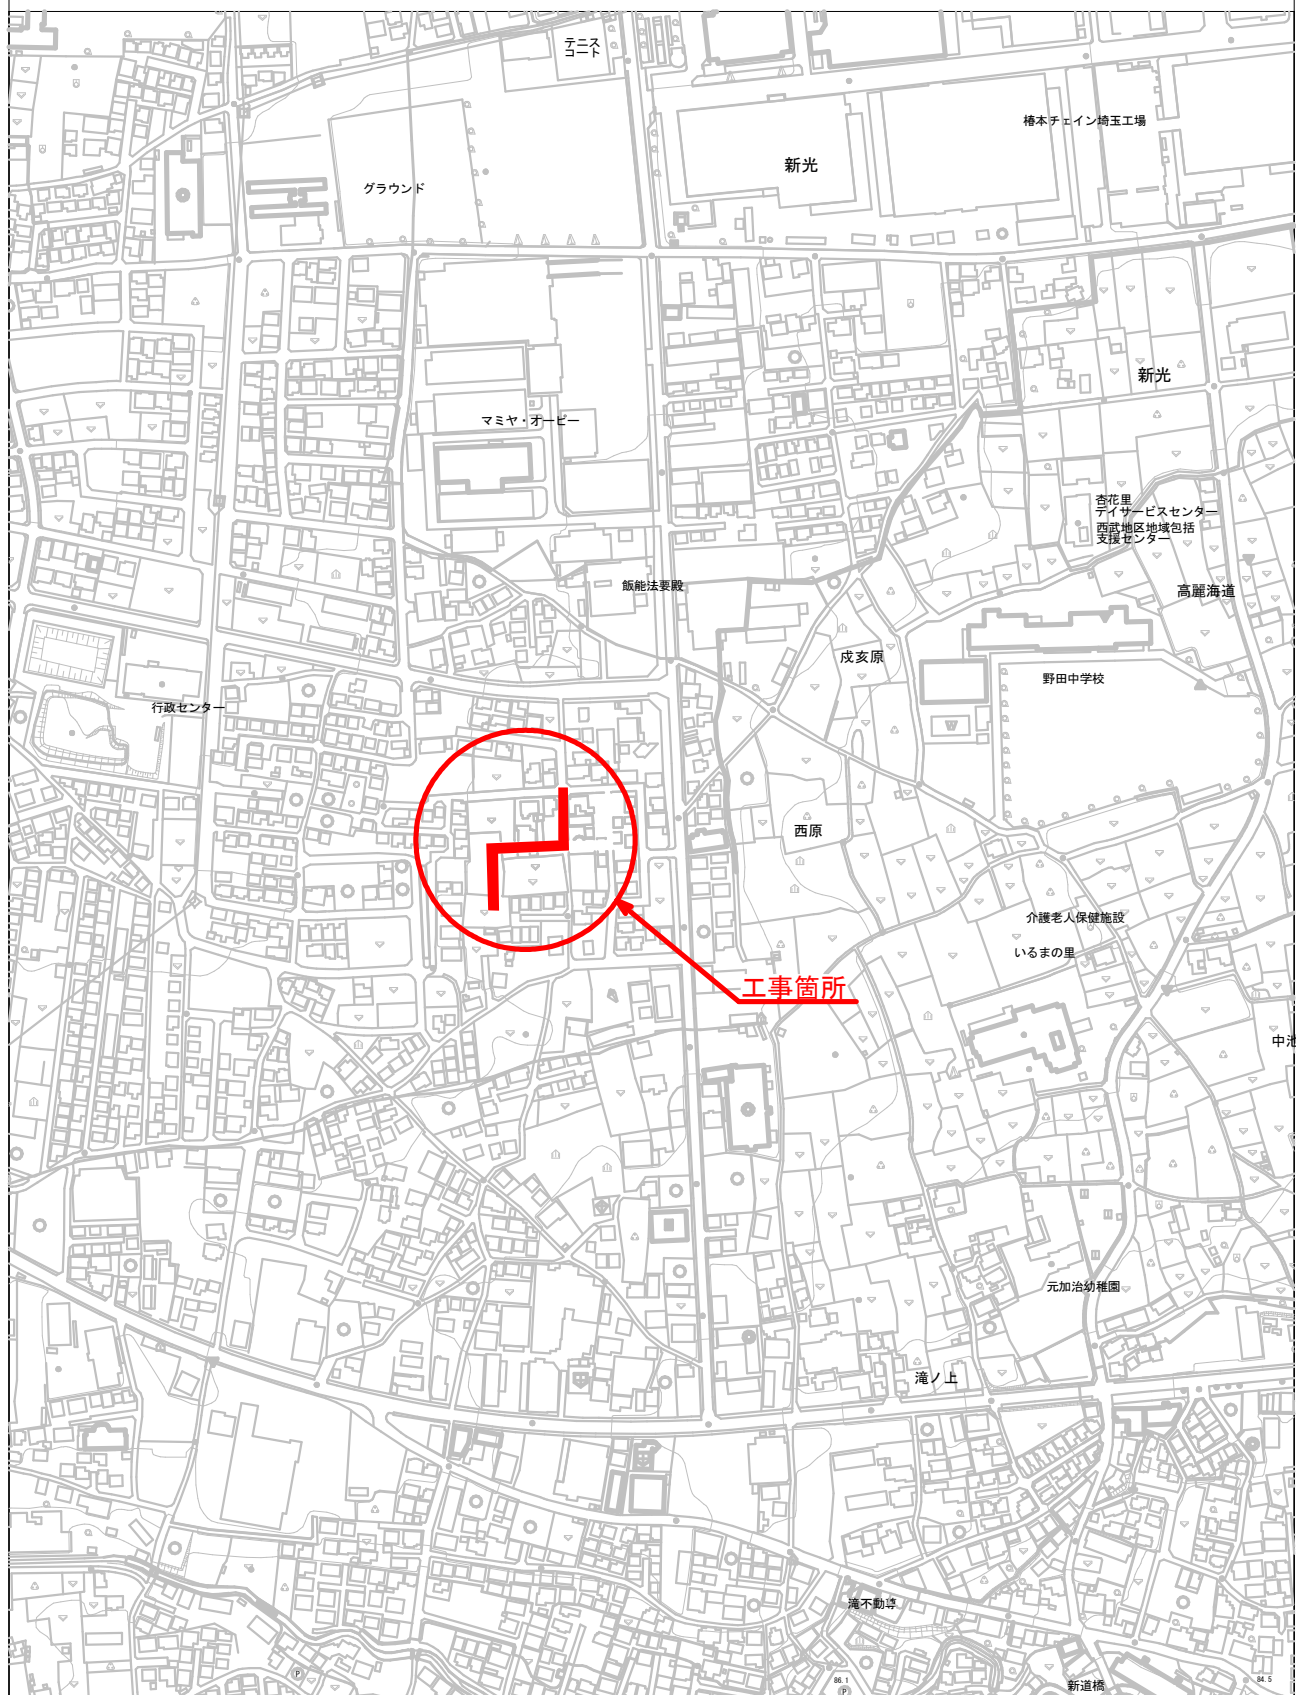

工事名: 双柳南部地区 区4-23号線ほか道路整備工事
区4-23号線外/双柳南部土地区画整理事業地内