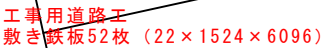


$$S=1/1250 \text{ (A1)}$$


①舗装
延長17.68m×幅5.0m=88.4m²
土工（上底）
延長17.68m×幅3.34m
土工（下底）
延長16.0m×幅2.5m

②舗装
延長14.68m×幅5.0m=73.4m²
土工（上底）
延長14.68m×幅3.34m
土工（下底）
延長13.0m×幅2.5m

③舗装
延長12.48m×幅5.0m=62.4m²
土工（上底）
延長12.68m×幅3.34m
土工（下底）
延長10.8m×幅2.5m


④鋪装
延長 $37.68\text{m} \times \text{幅}5.0\text{m} = 188.4\text{m}^2$
土工（上底）
延長 $37.68\text{m} \times \text{幅}3.34\text{m}$
土工（下底）
延長 $36.0\text{m} \times \text{幅}2.5\text{m}$




令和 8年度 路線河海名：浦安・浦安地区海岸 外 工事箇所：浦安市 港 外			
工 事 名	県単海岸整備工事(浦安海岸外補修工)		
図 面 名	1 工区平面図 1 工区位置図		
作成年月日	令和 8年 8月		
縮 尺	図 示	図面番号	1 / 5
会 社 名			
事業者名	千葉県葛南土木事務所		

1 工区 空洞処理構造図 S=1:100

断面図

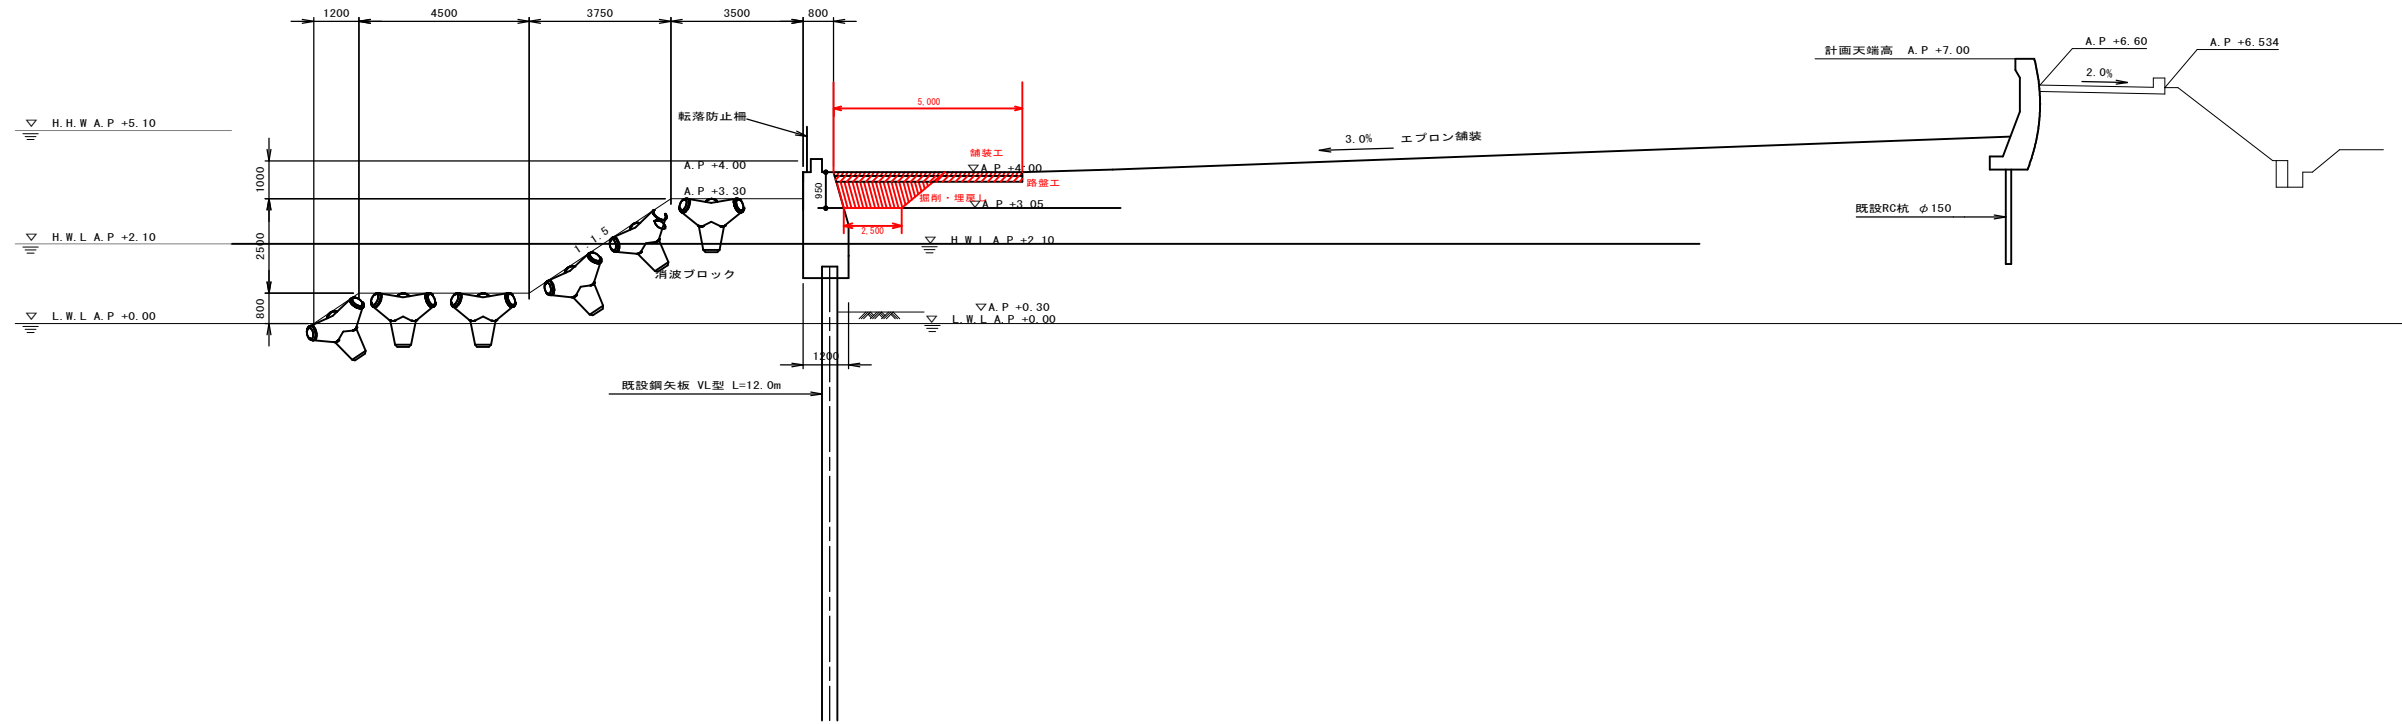


1 工区 空洞補修詳細図 S=1:50

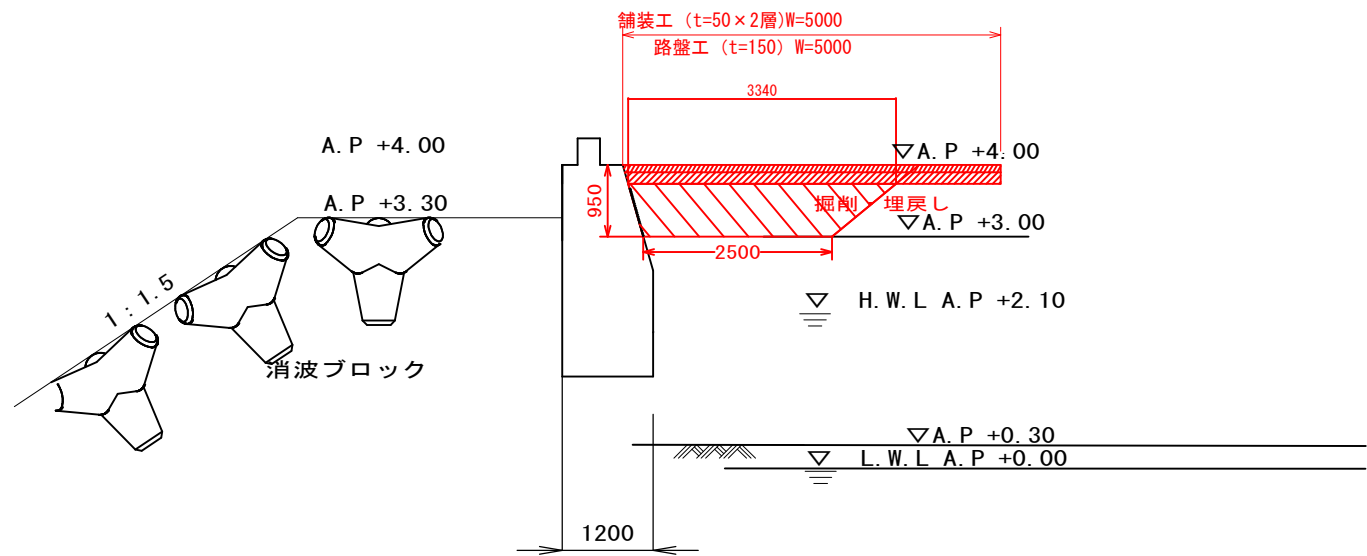

令和8年度
路線河海名：浦安・浦安地区海岸 外
工事箇所：浦安市 港 外

工 事 名	県単海岸整備工事(浦安海岸外補修工)		
図 面 名	1 工区 空洞処理構造図 1 工区 空洞補修詳細図		
作成年月日	令和 8 年 8 月		
縮 尺	図 示	図面番号	2 / 5
会 社 名			
事業者名	千葉県葛南土木事務所		


2工区 平面図 S=1:1250

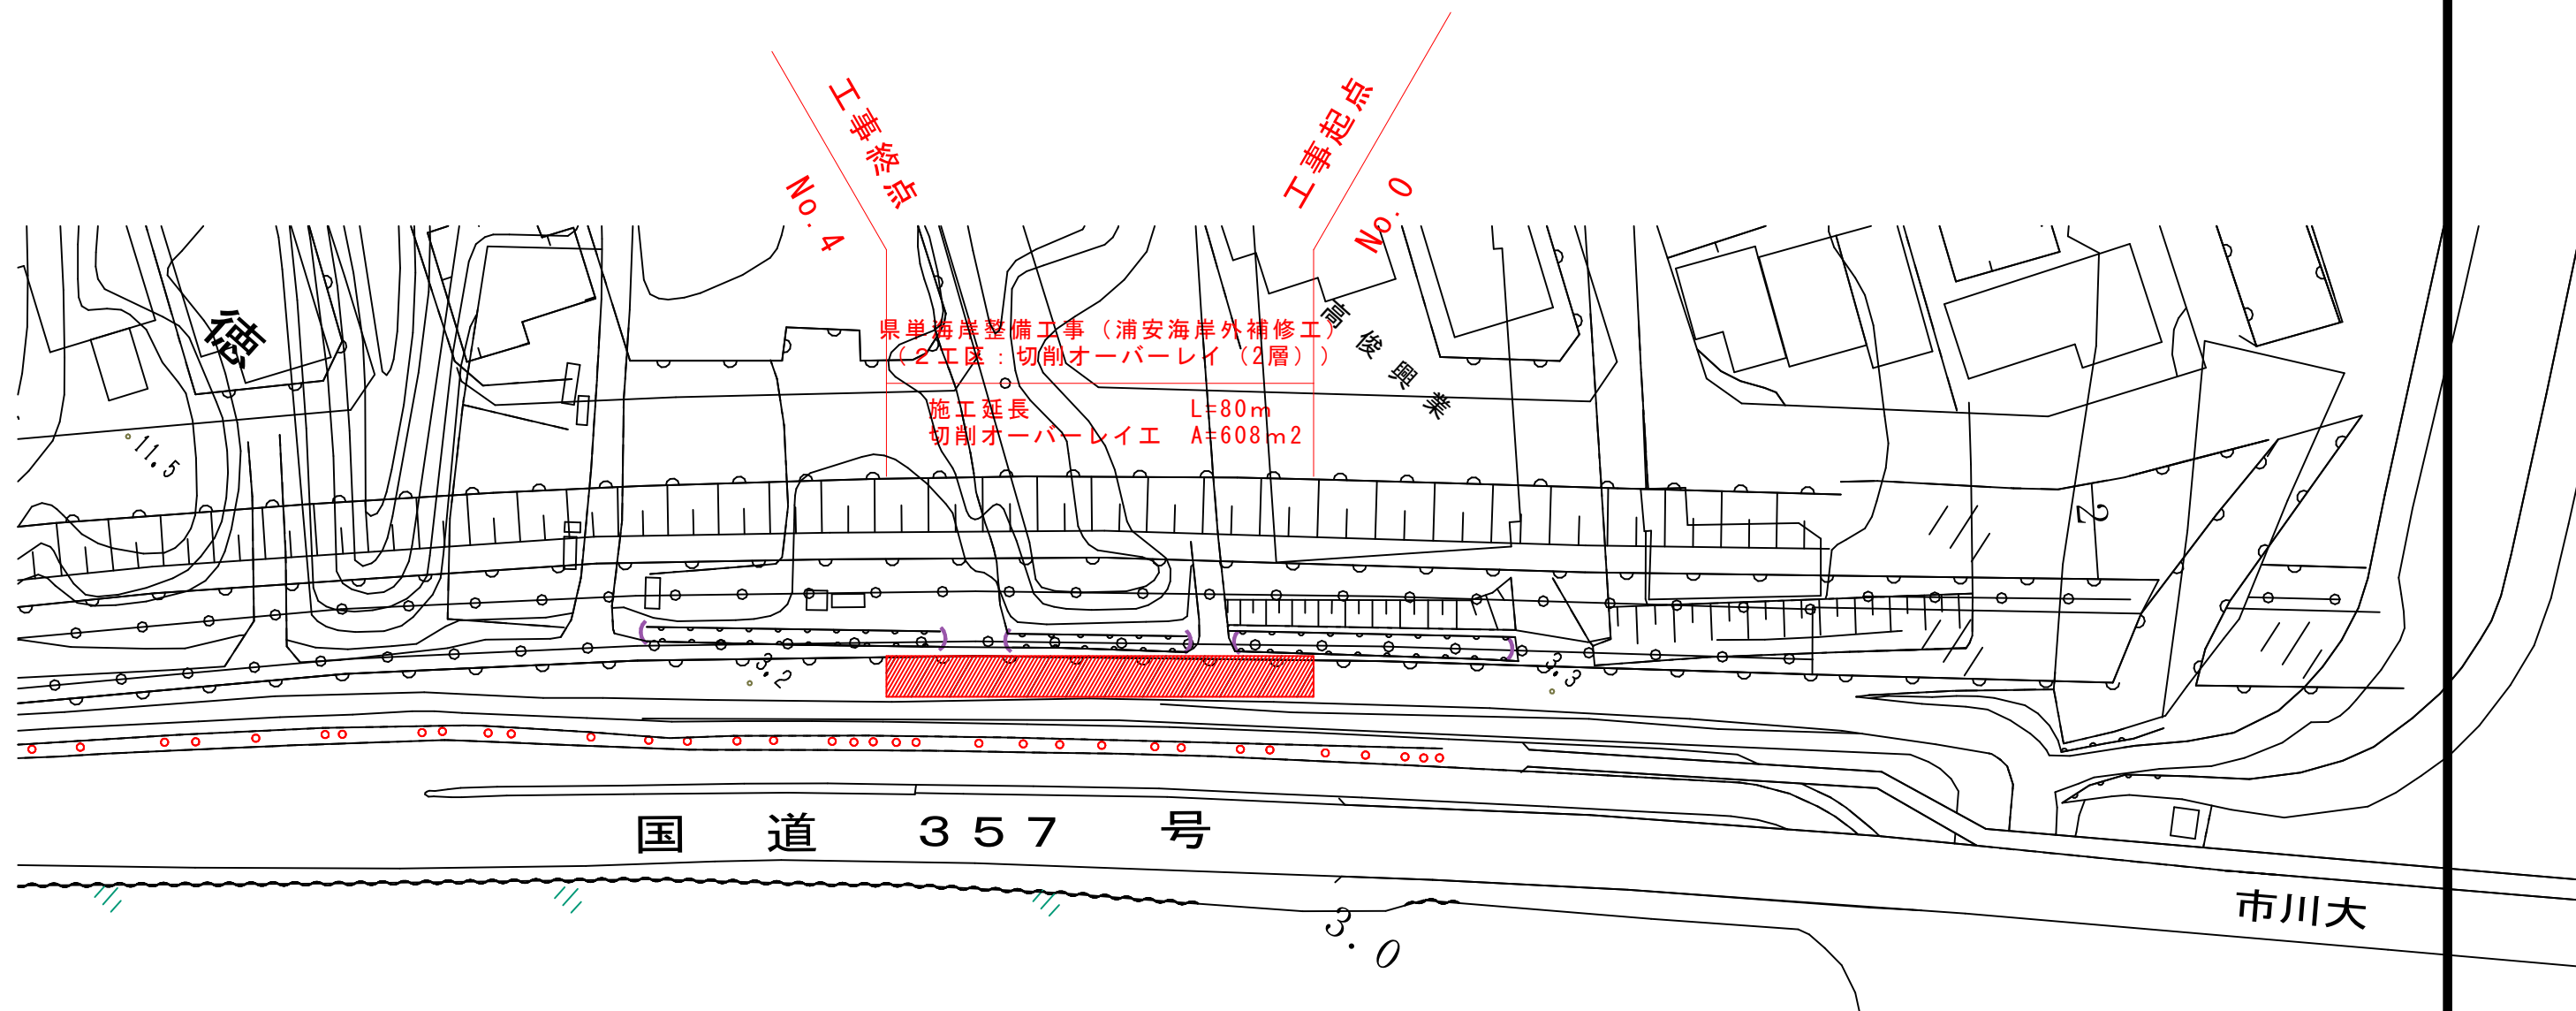

2工区 位置図 S=Free




2工区 標準断面図 S=Free
新設舗装構成 (2層)

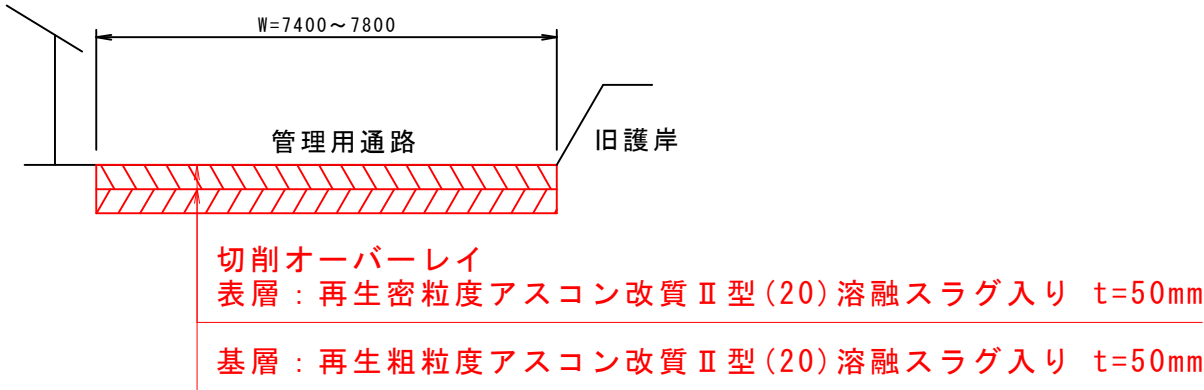


令和 8 年度
施工箇所：浦安市 港 外
路線河海名：浦安・浦安地区海岸 外

工事名	県単海岸整備工事(浦安海岸外補修工)		
図面名	2工区平面図 2工区位置図 2工区標準断面図		
作成年月日	令和 8年 8月		
縮 尺	図示	図面番号	3 / 5
会社名			
事業者名	千葉県 葛南土木事務所		

S=free

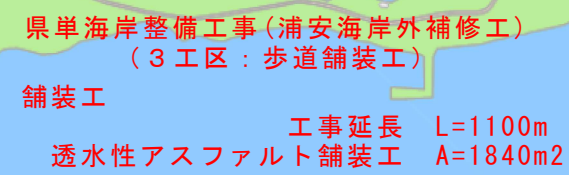

透水性アスファルト舗装工

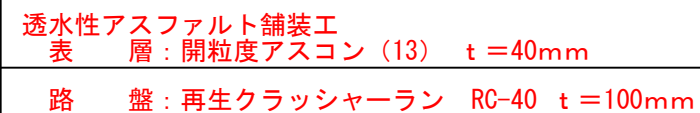

S=free



工事名	県単海岸整備工事(浦安海岸外補修工)		
図面名	3工区 平面図 3工区 位置図 3工区 標準断面図		
作成年月日	令和 8年 8月		
縮尺	図示	図面番号	4 / 5
会社名			
事業者名	千葉県 葛南土木事務所		

