




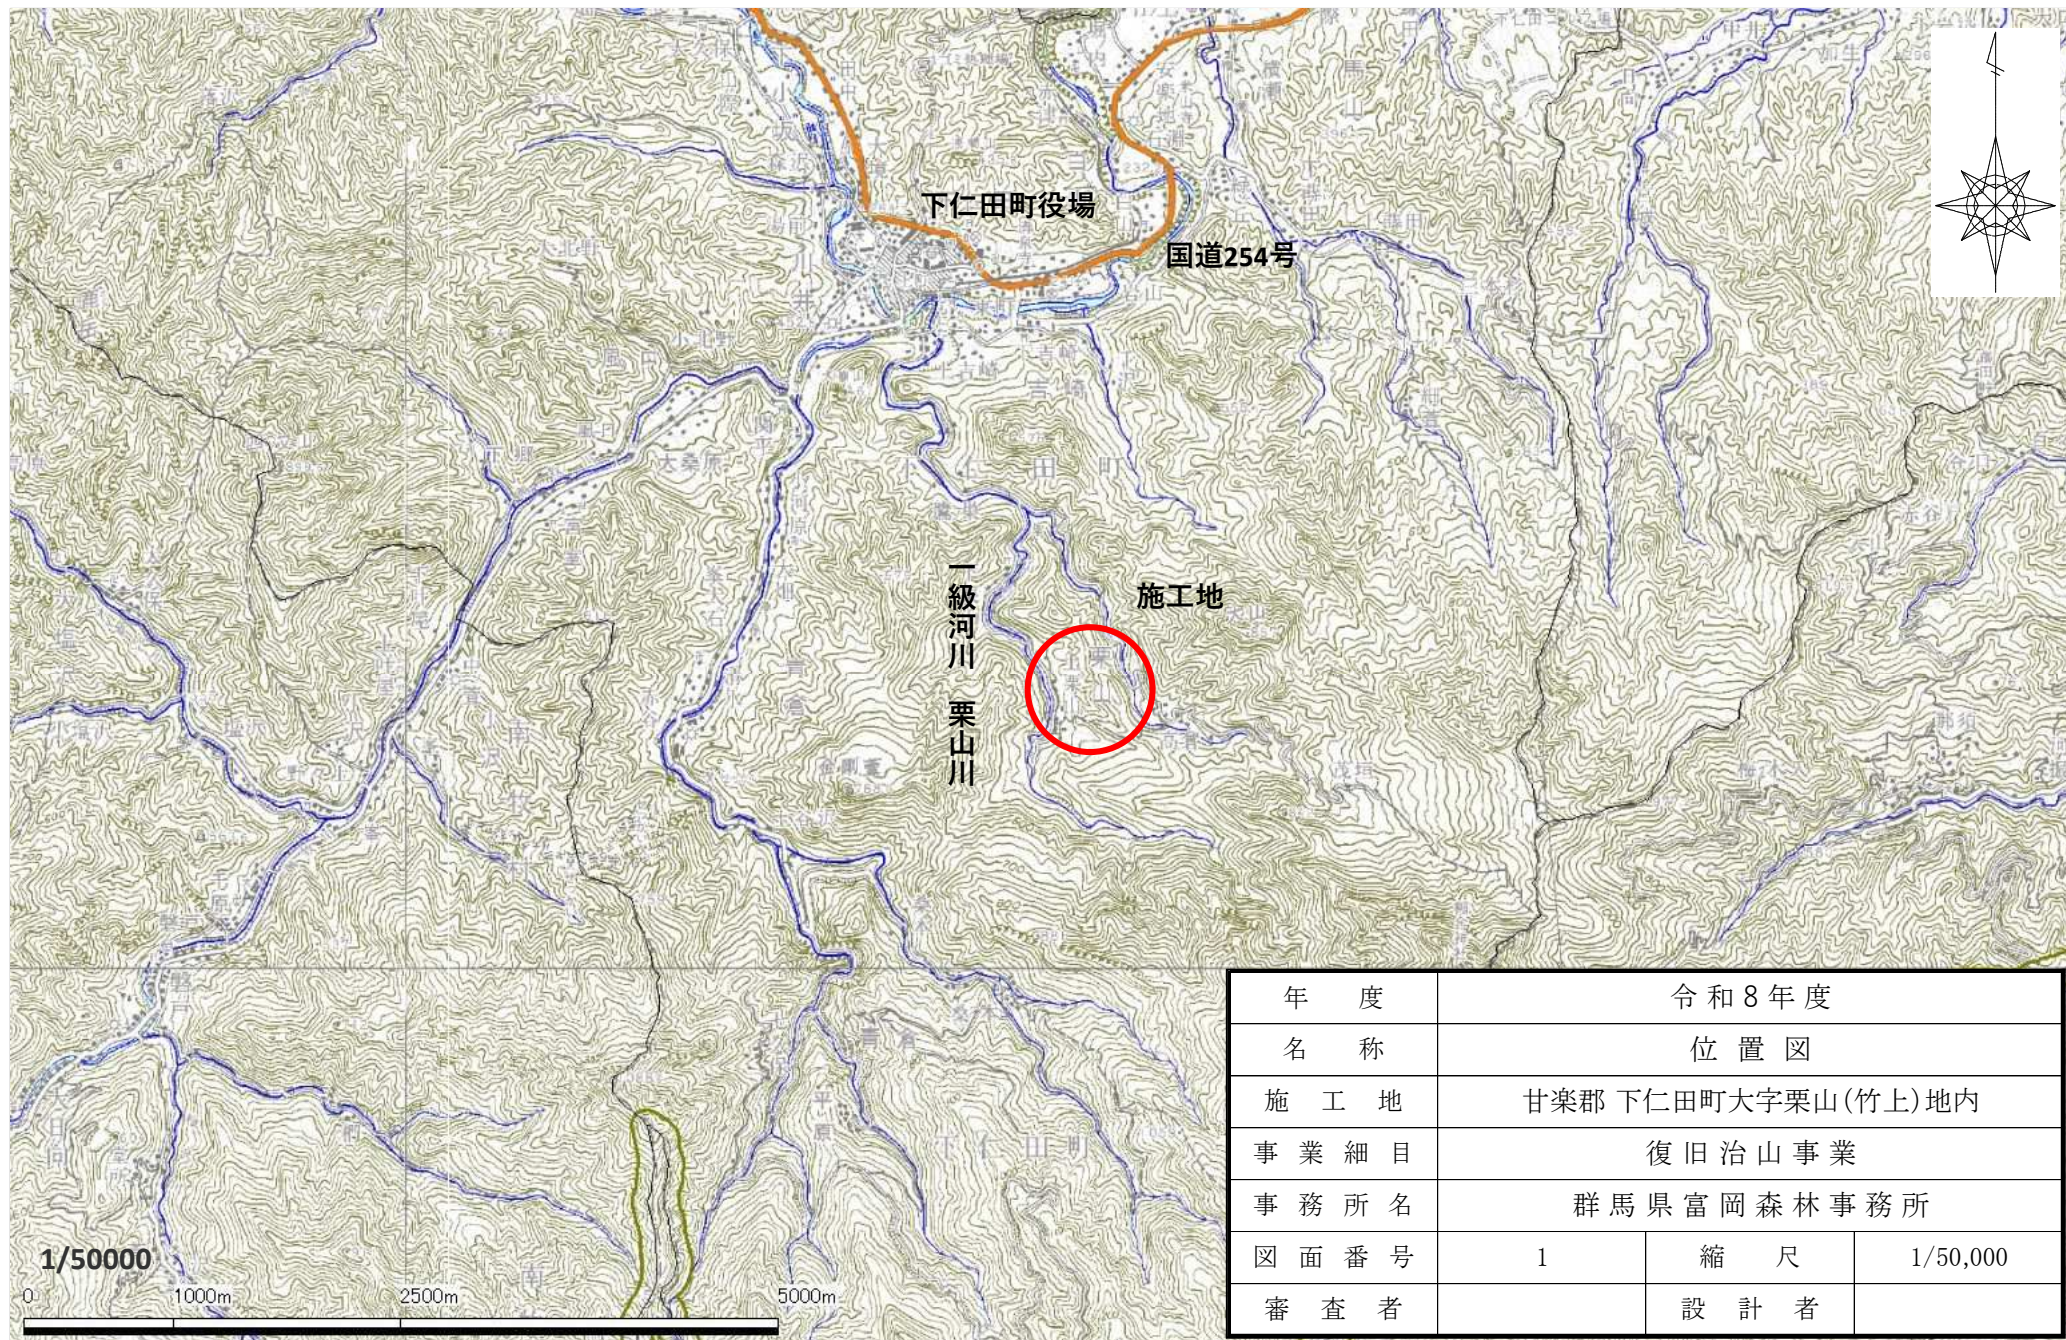

年 度	令和8年度		
名 称	位 置 図		
施 工 地	甘楽郡 下仁田町大字栗山(竹上)地内		
事業細目	復旧治山事業		
事務所名	群馬県富岡森林事務所		
図面番号	1	縮 尺	1/50,000
審 査 者		設 計 者	

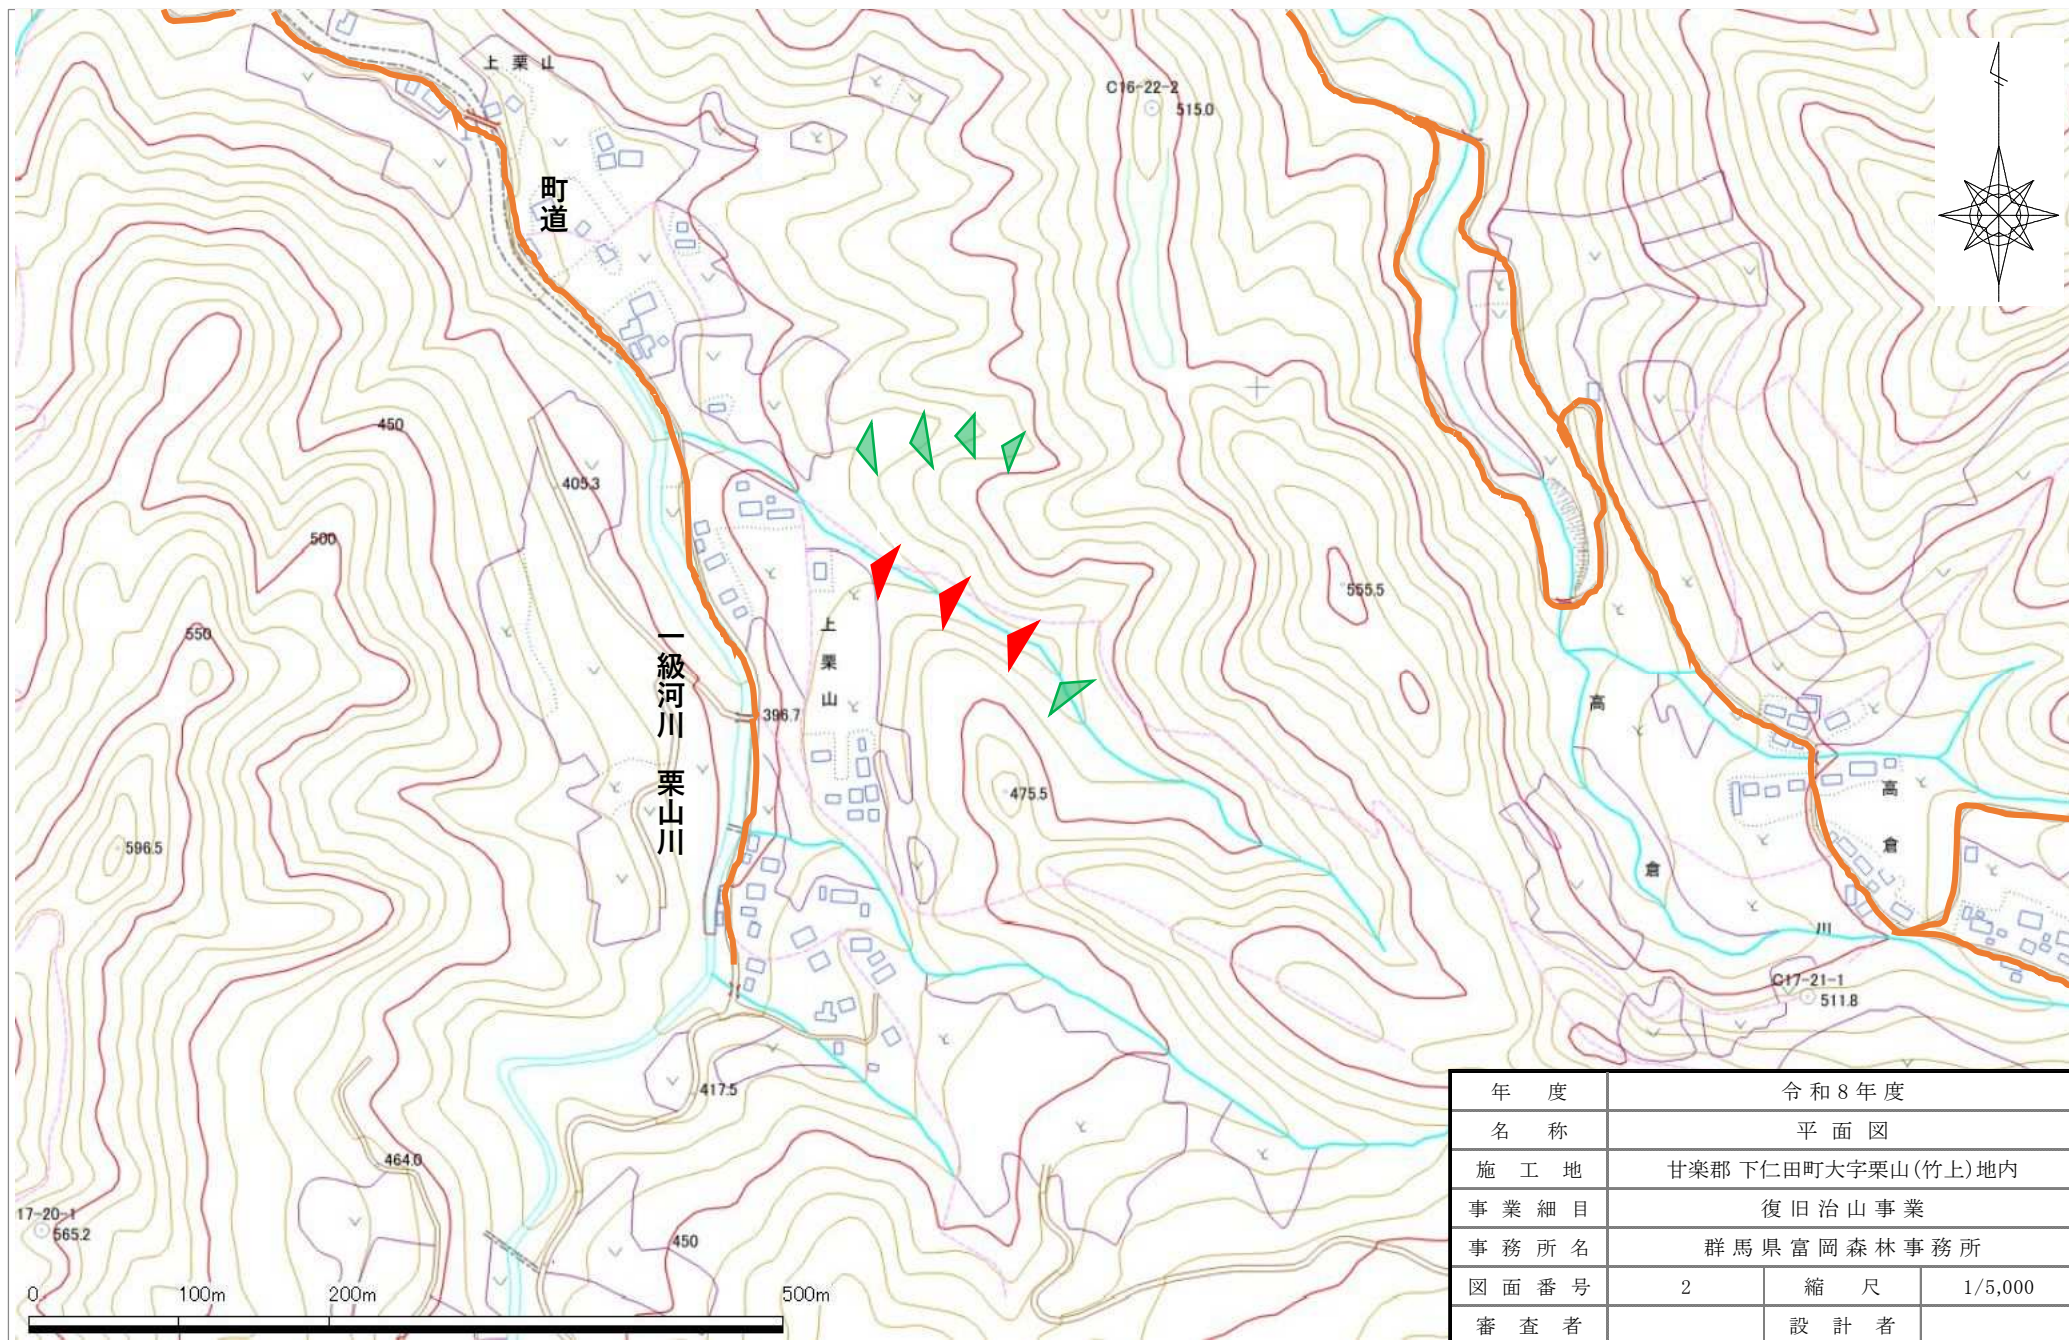


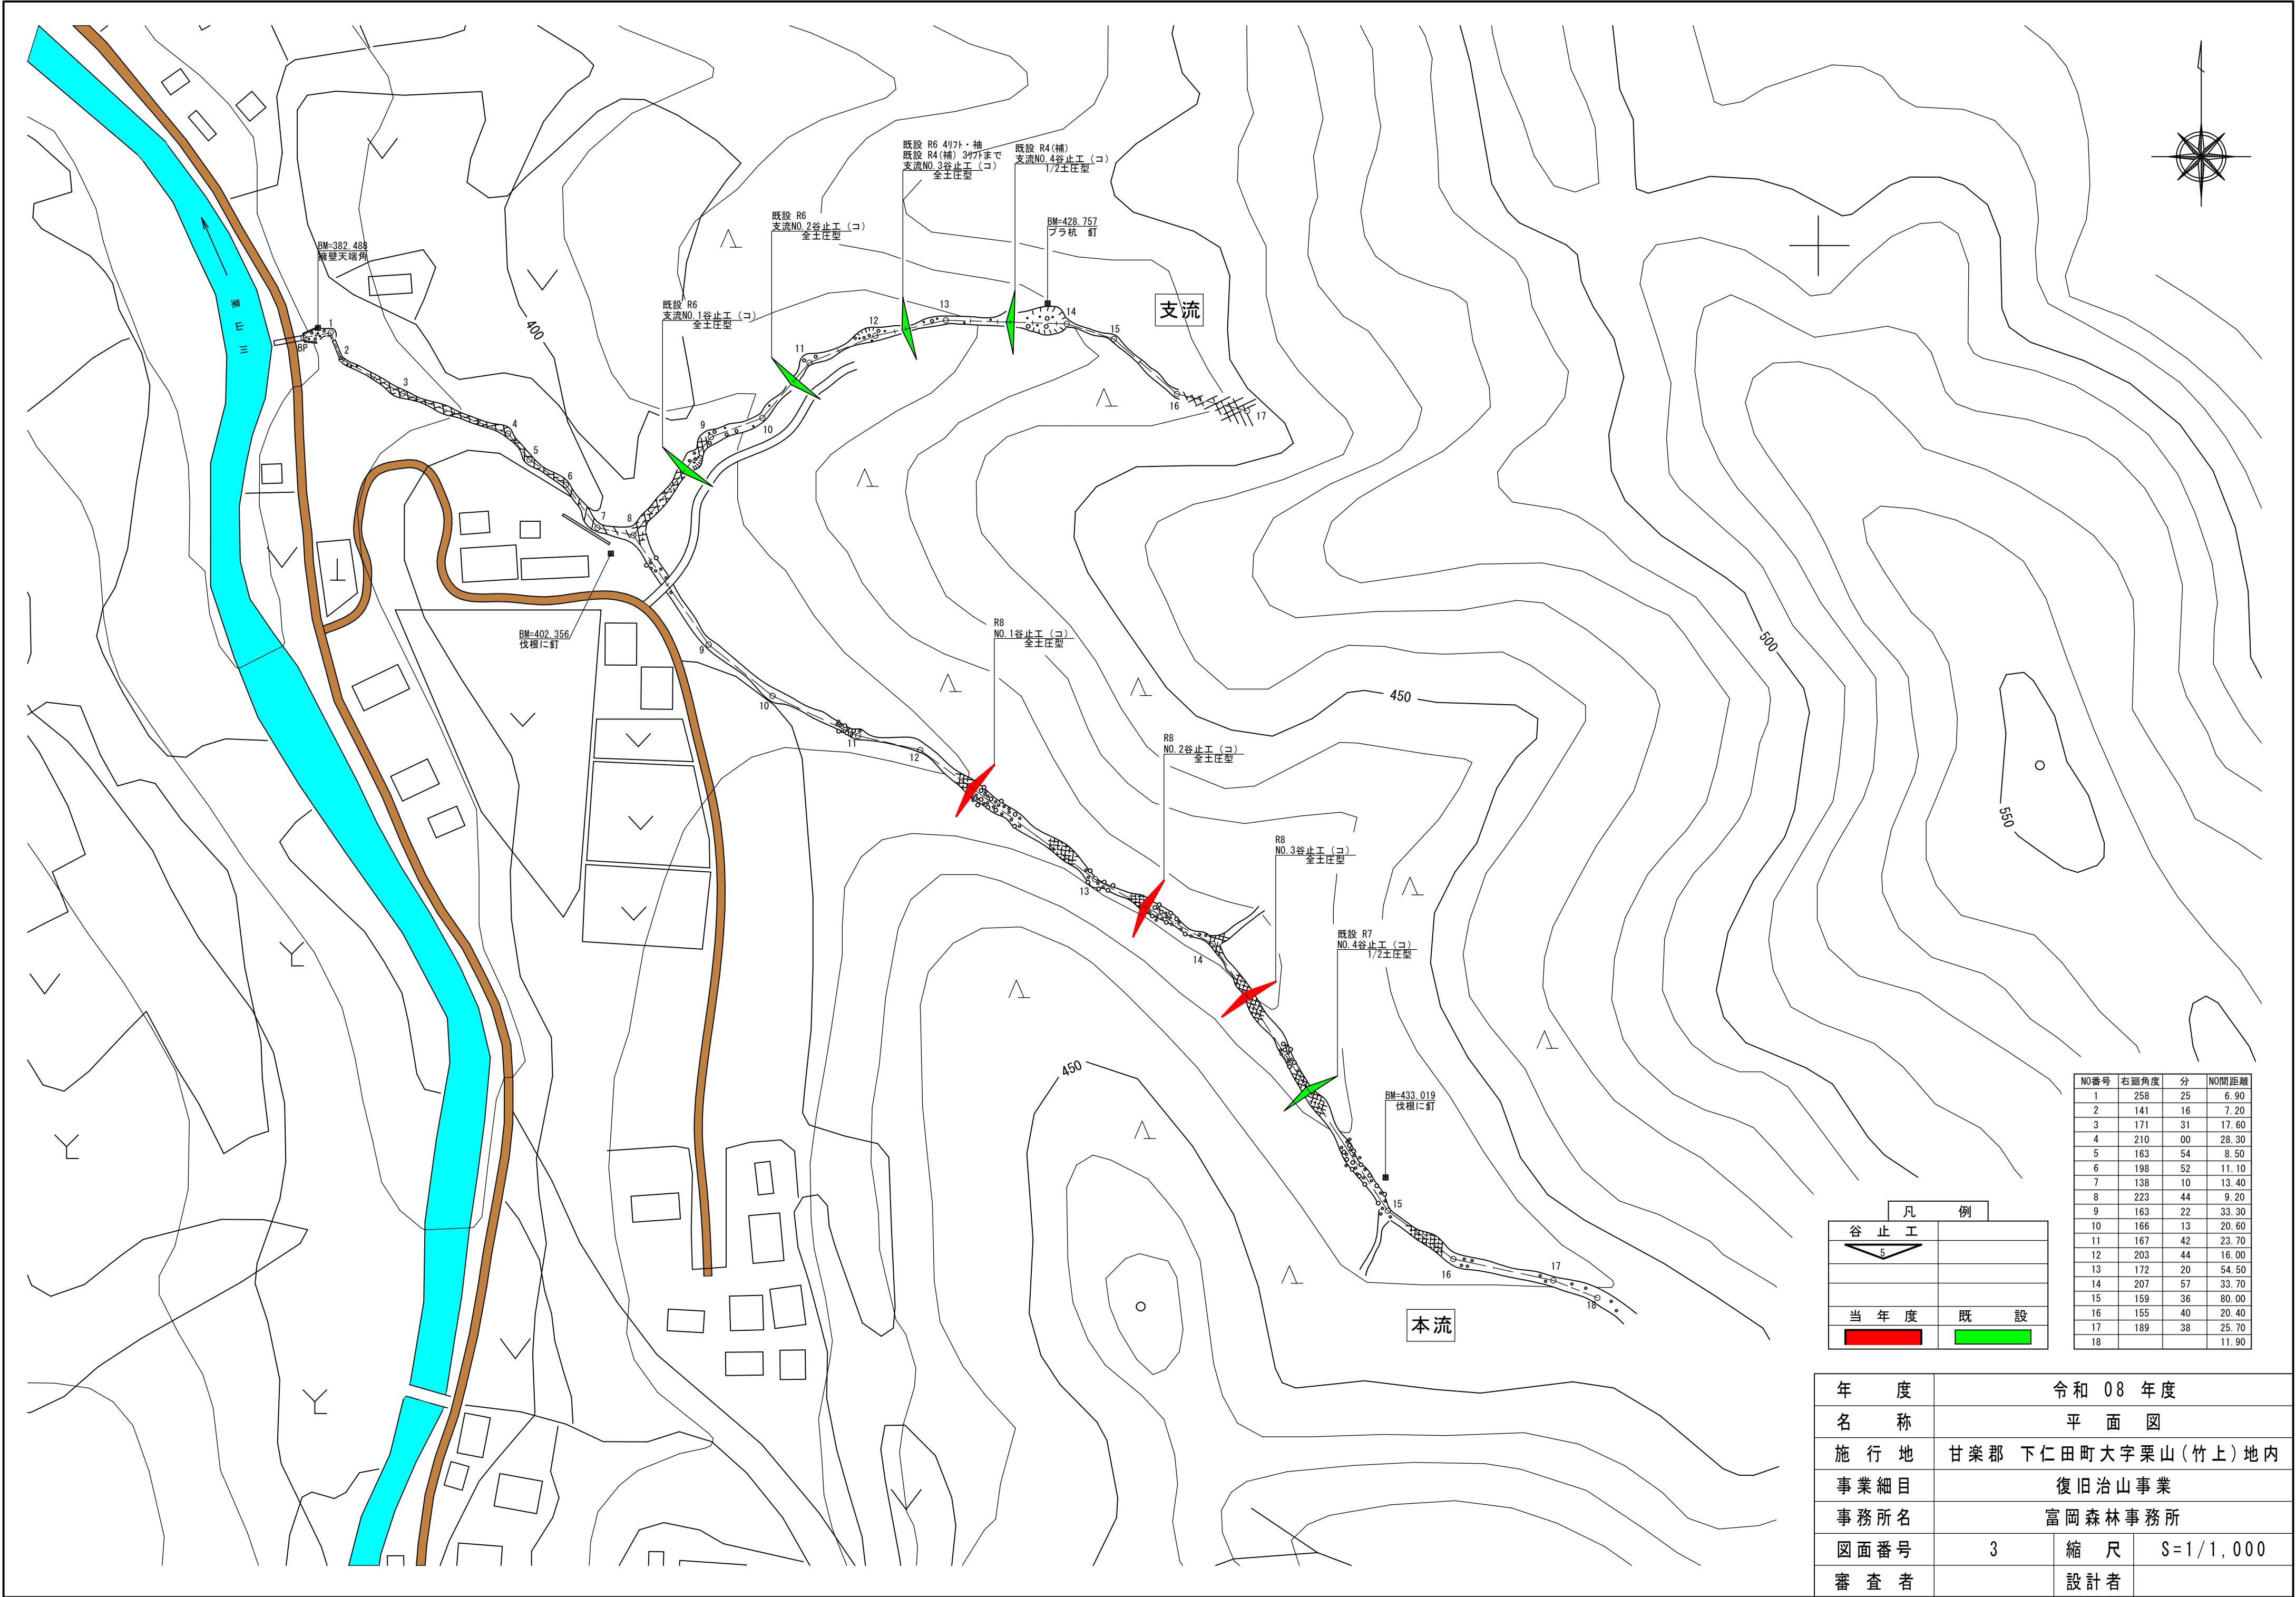


年 度	令和 08 年度		
名 称	平 面 図		
施 行 地	甘 楽 郡 下 仁 田 町 大 字 栗 山 (竹 上) 地 内		
事業細目	復旧治山事業		
事務所名	富岡森林事務所		
図面番号	3	縮 尺	S=1/1,000
審 査 者		設 計 者	

NO. 1 谷止工（コンクリート）構造図


正面図

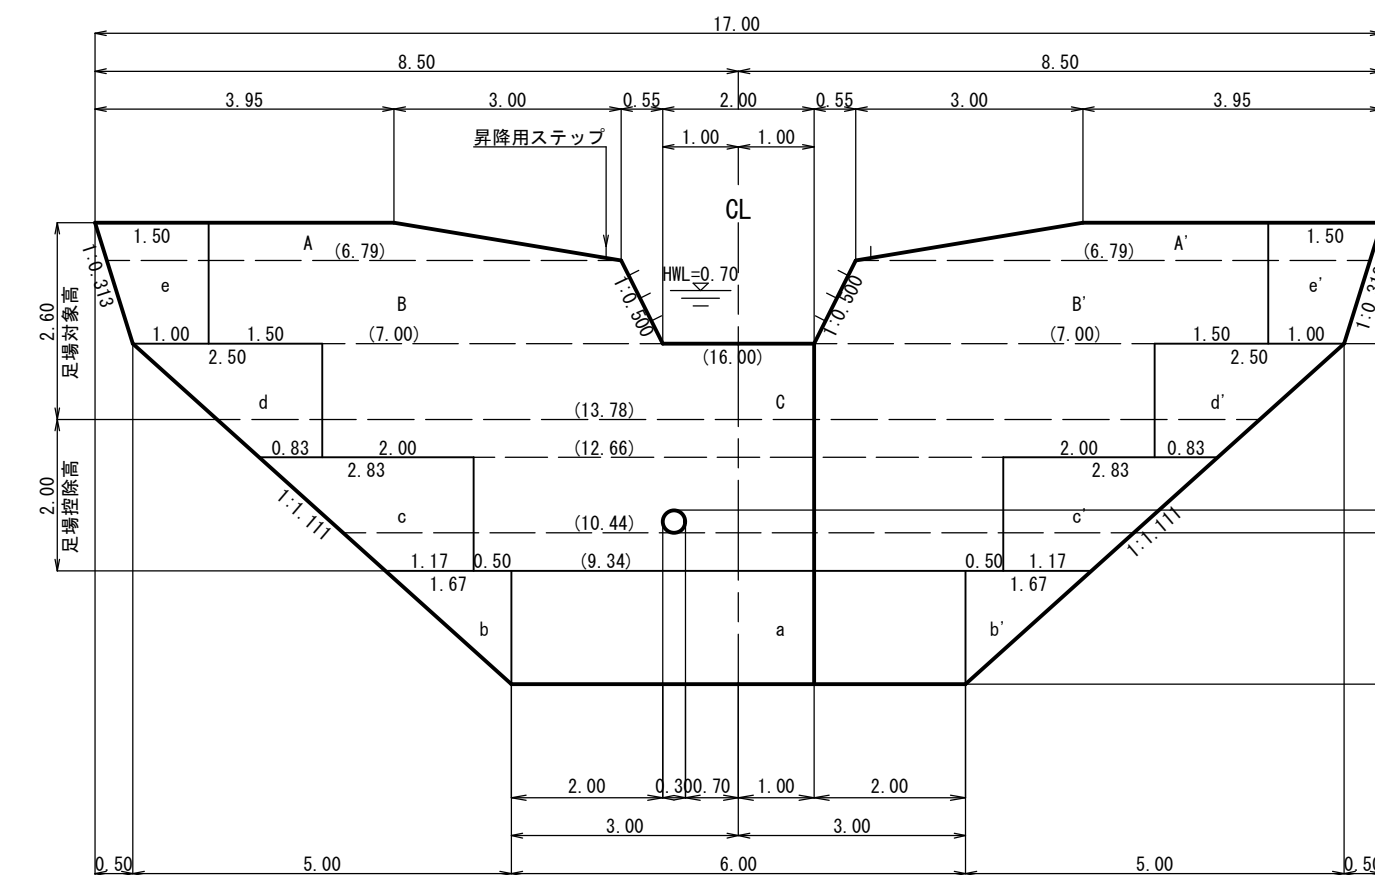

平面図

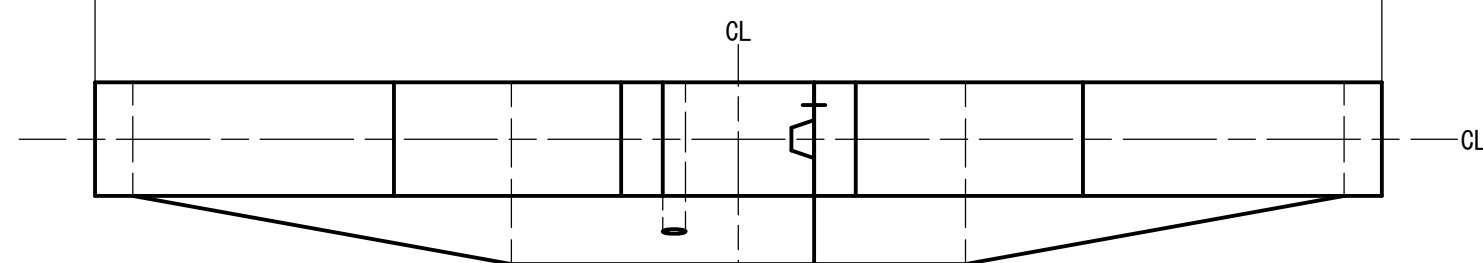


床堀図

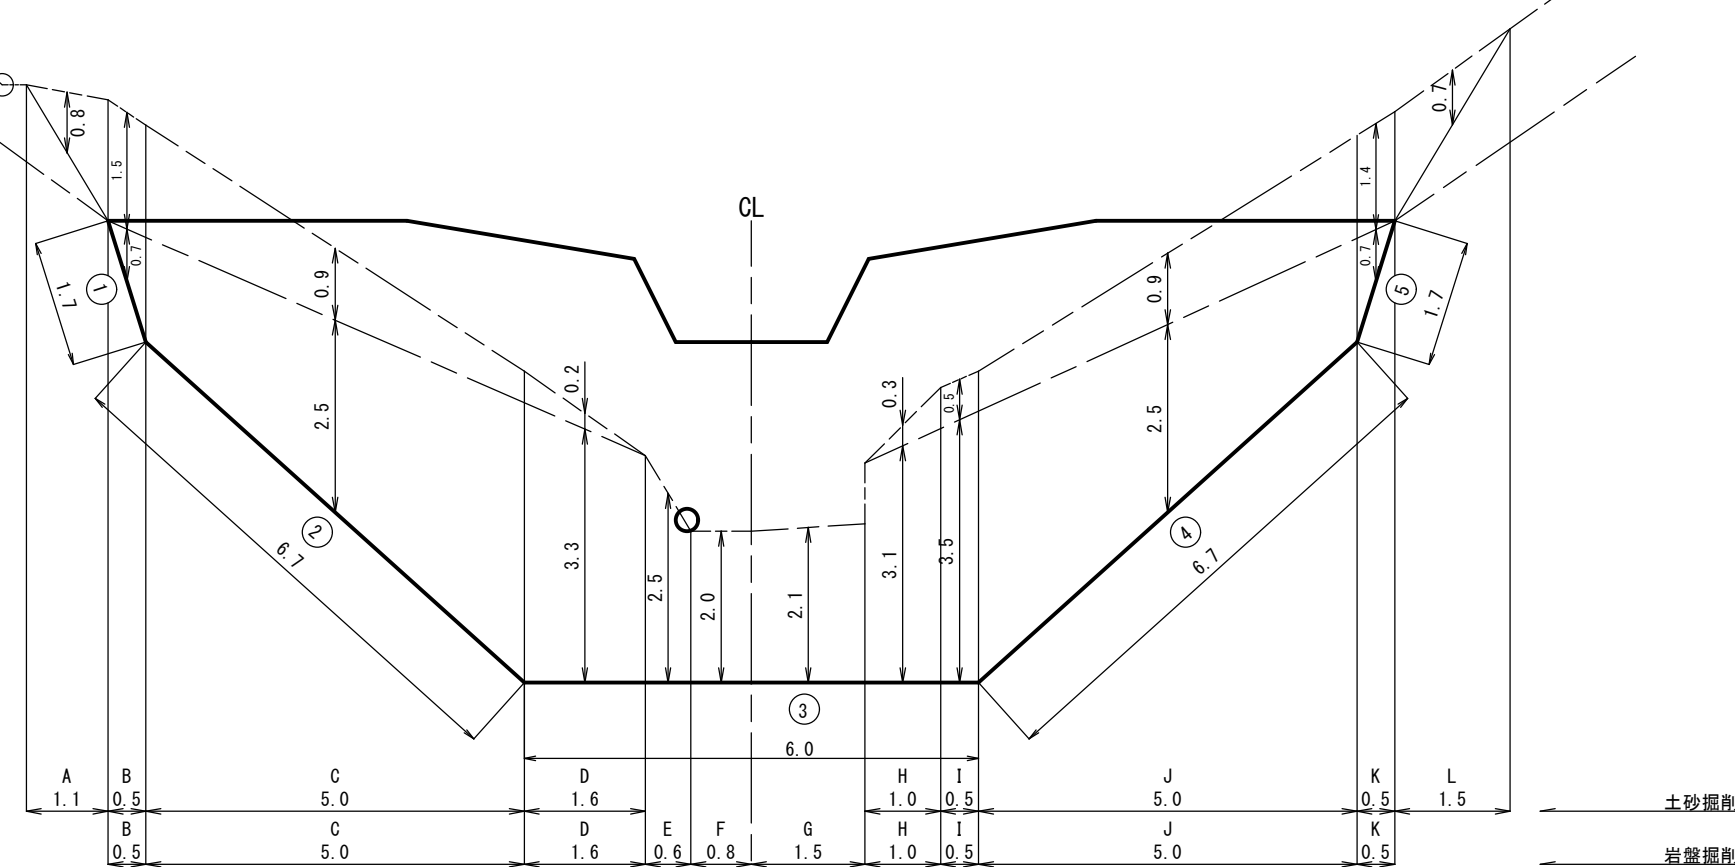


NO. 12+16.20

左岸断面图

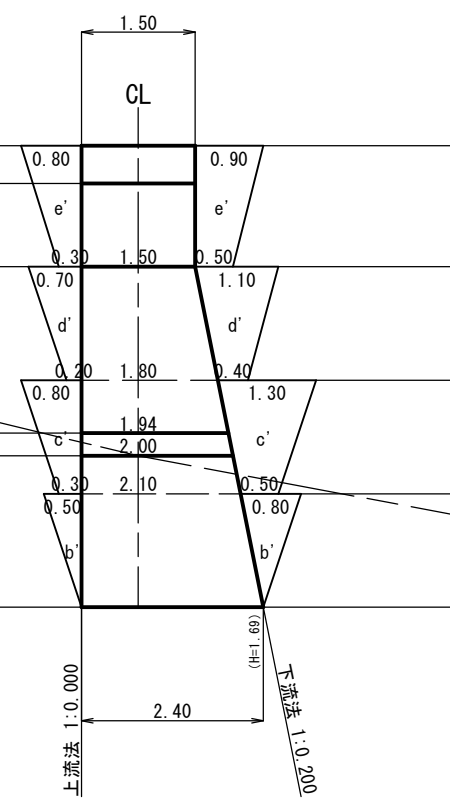

右岸断面图

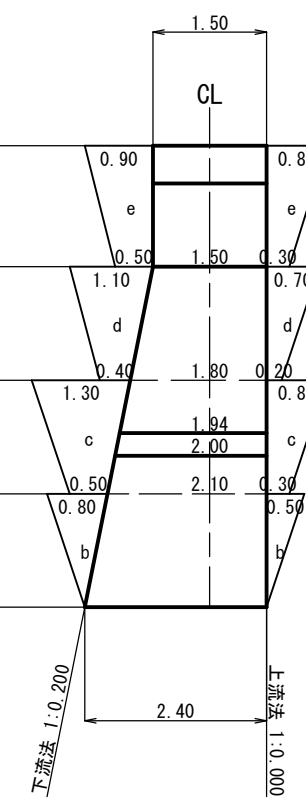


{ 全土圧型 }

型枠控除面積	
袖部	4.00 m2
本体部	22.50 m2

足場損料控除面積	
袖部	4.0 m2
本体部	38.5 m2

年 度	令和 08 年度		
名 称	N0.1 谷止工（コンクリート）構造図		
施 行 地	甘楽郡 下仁田町大字栗山（竹上） 地内		
事業細目	復旧 治山事業		
事務所名	富岡森林事務所		
図面番号	5	縮 尺	1/100
審 査 者		設 計 者	


NO. 2 谷止エ（コンクリート）構造図

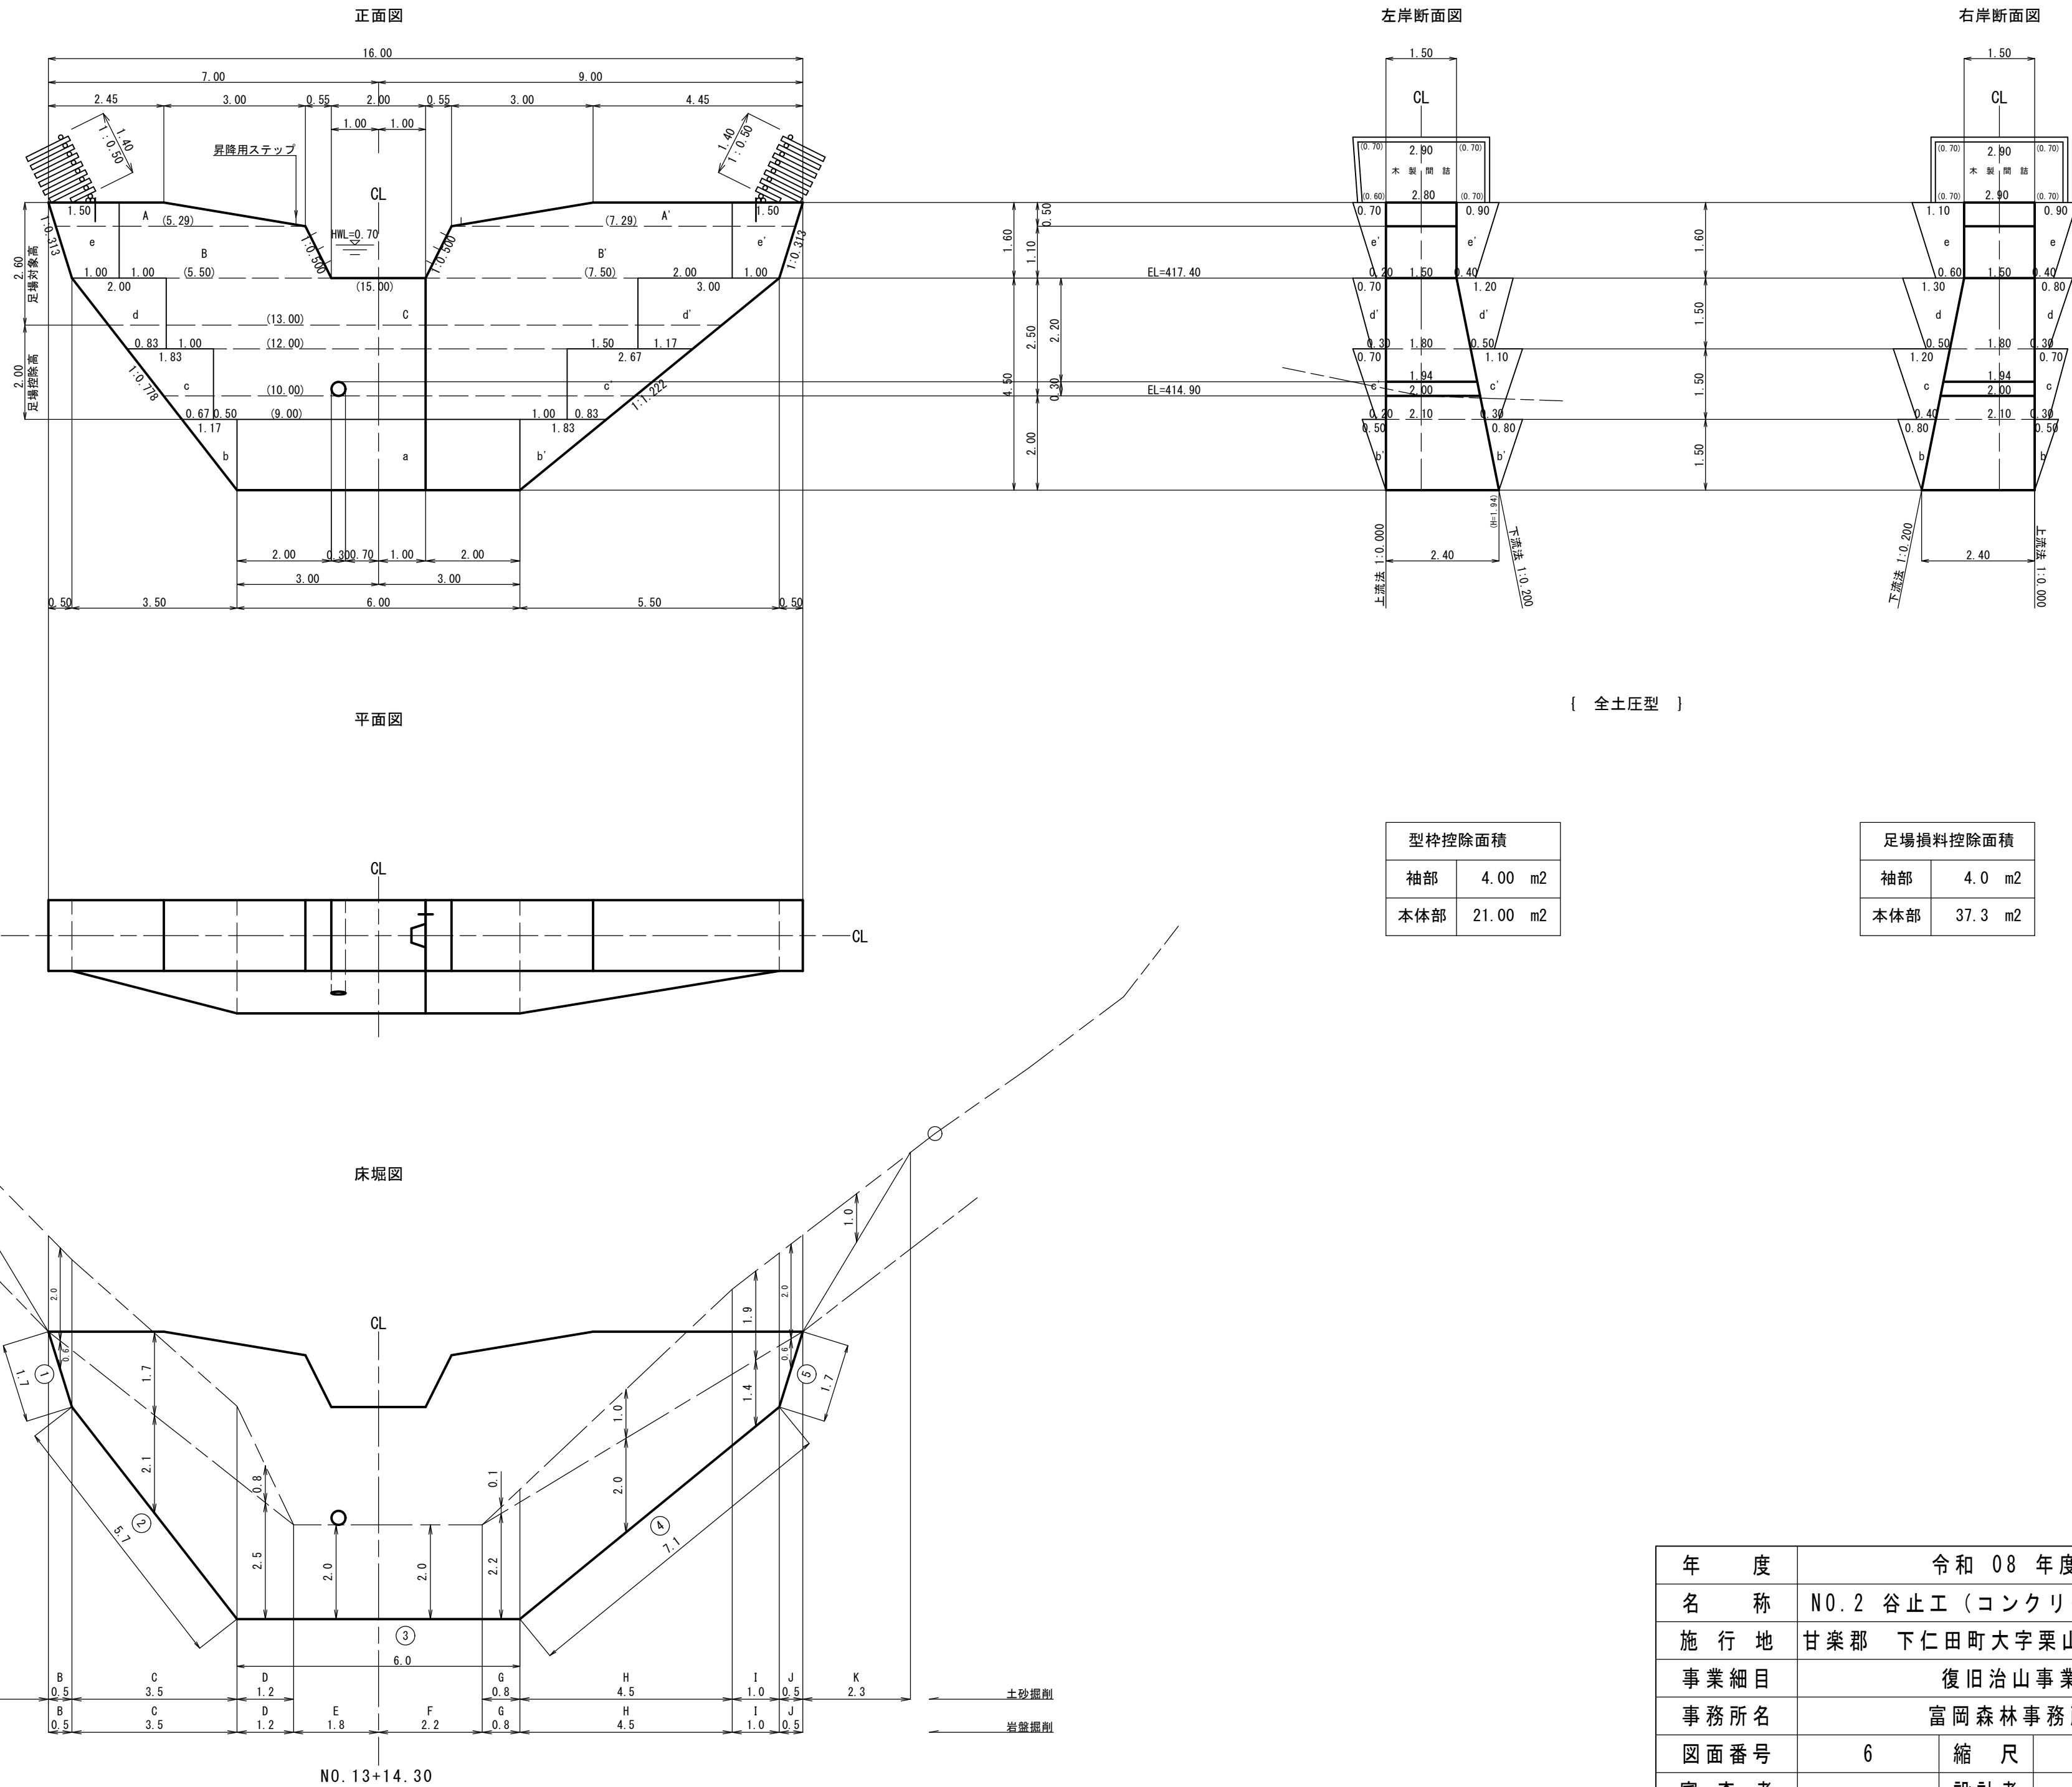

年 度	令和 08 年度		
名 称	NO. 2 谷止エ（コンクリート）構造図		
施 行 地	甘楽郡 下仁田町大字栗山（竹上）地内		
事業細目	復旧治山事業		
事務所名	富岡森林事務所		
図面番号	6	縮 尺	1/100
審 査 者		設計者	


N0. 3 谷止工（コンクリート）構造図

正 面 図

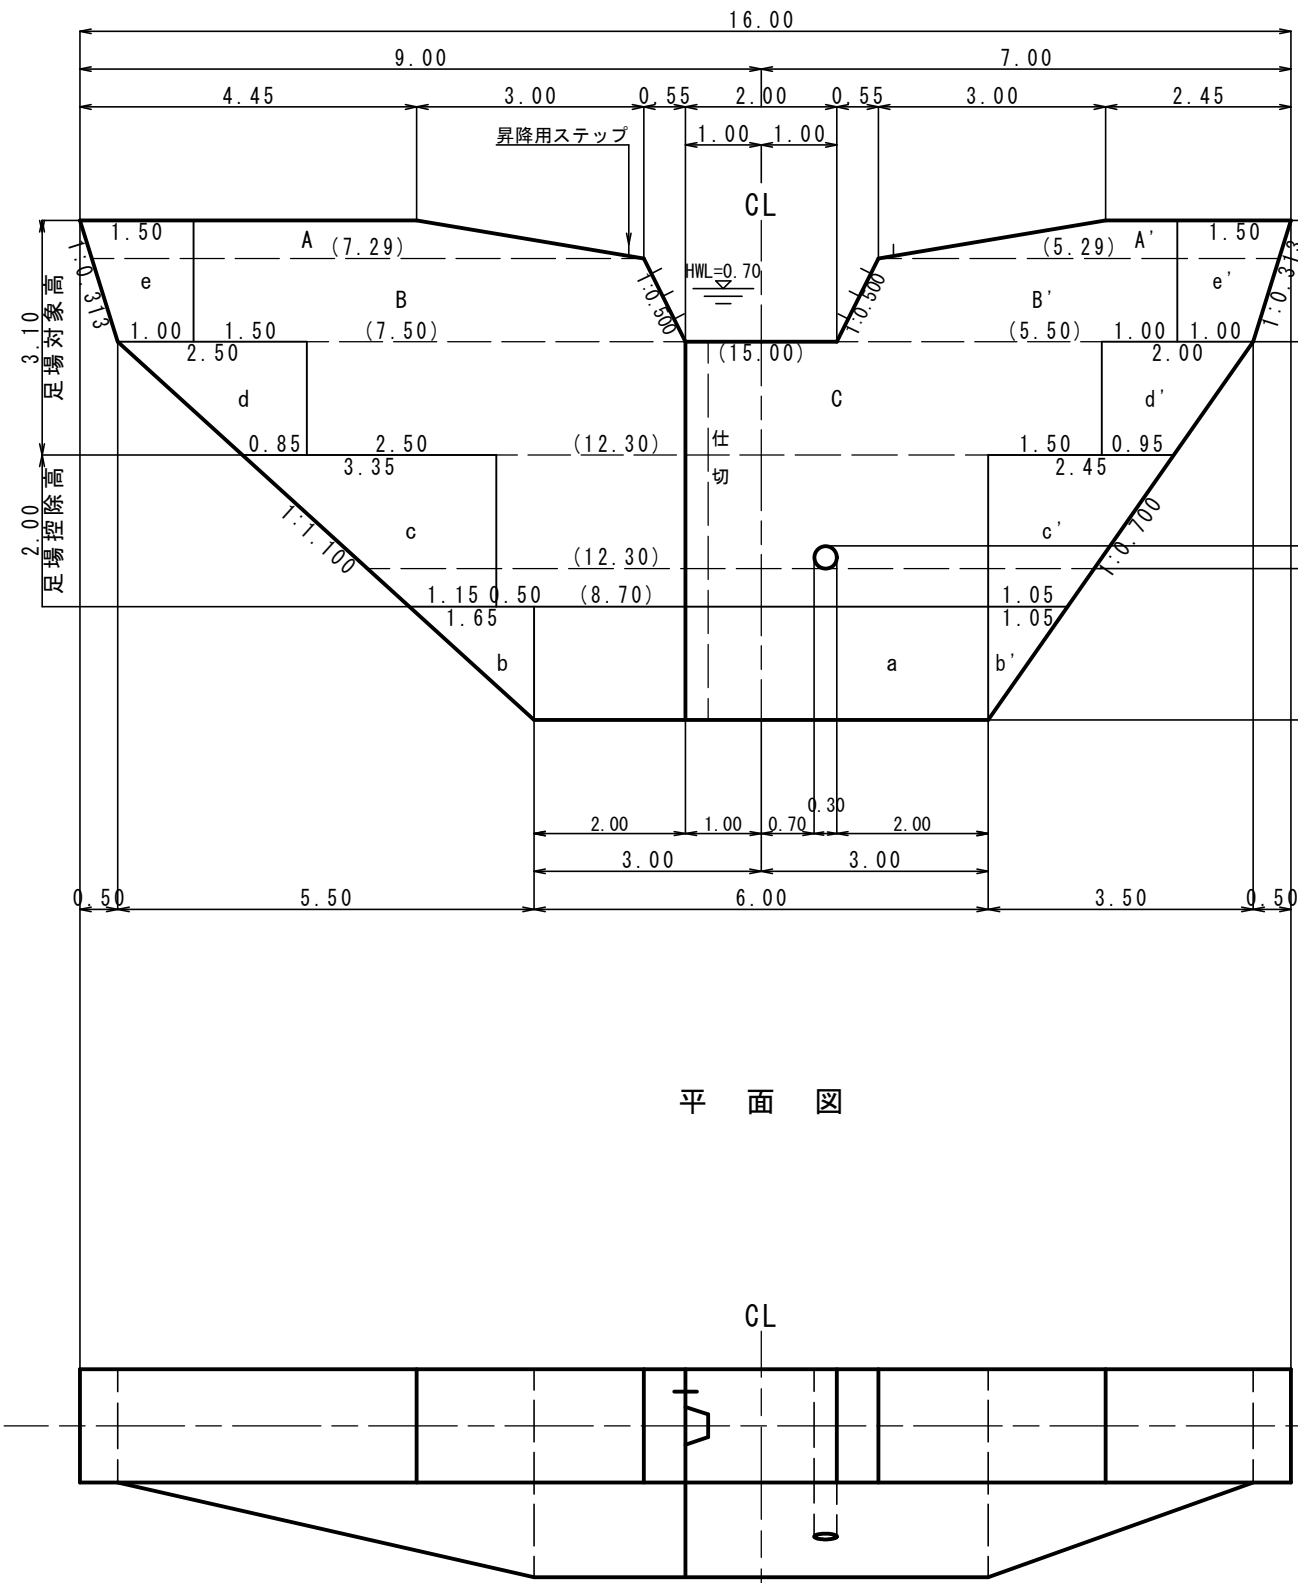


平 面 図

左 岸 断 面 図

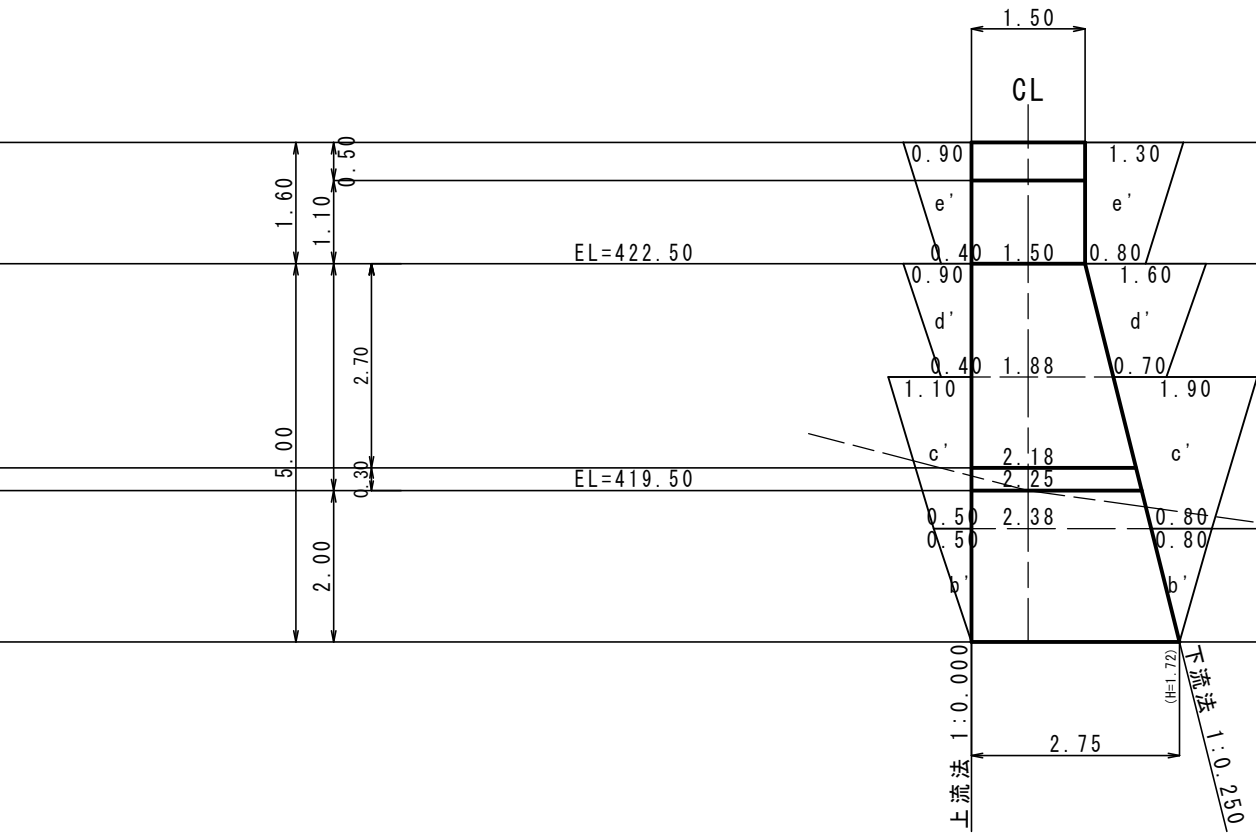

右 岸 断 面 図

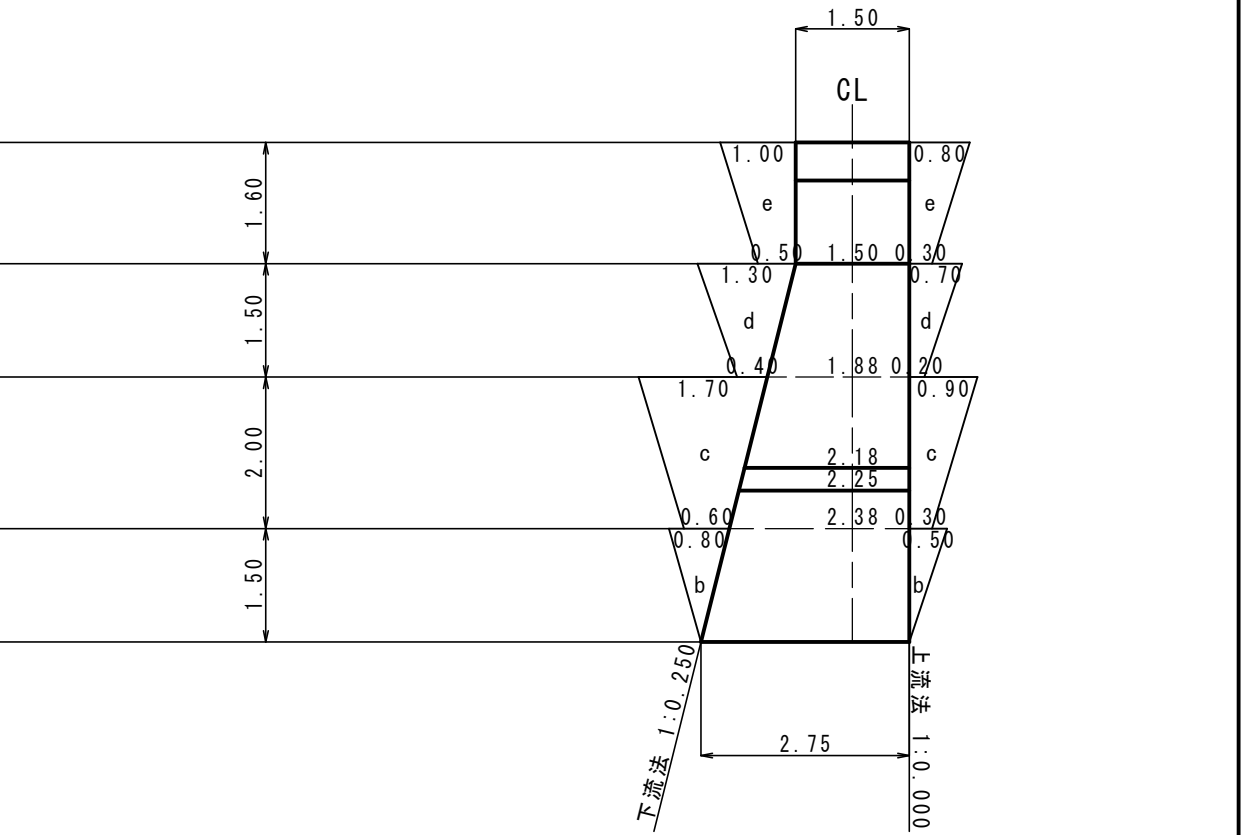


[全土圧型]

型枠控除面積	
袖部	4.00 m ²
本体部	23.75 m ²

足場損料控除面積	
袖部	4.0 m ²
本体部	36.8 m ²


床 堀 図

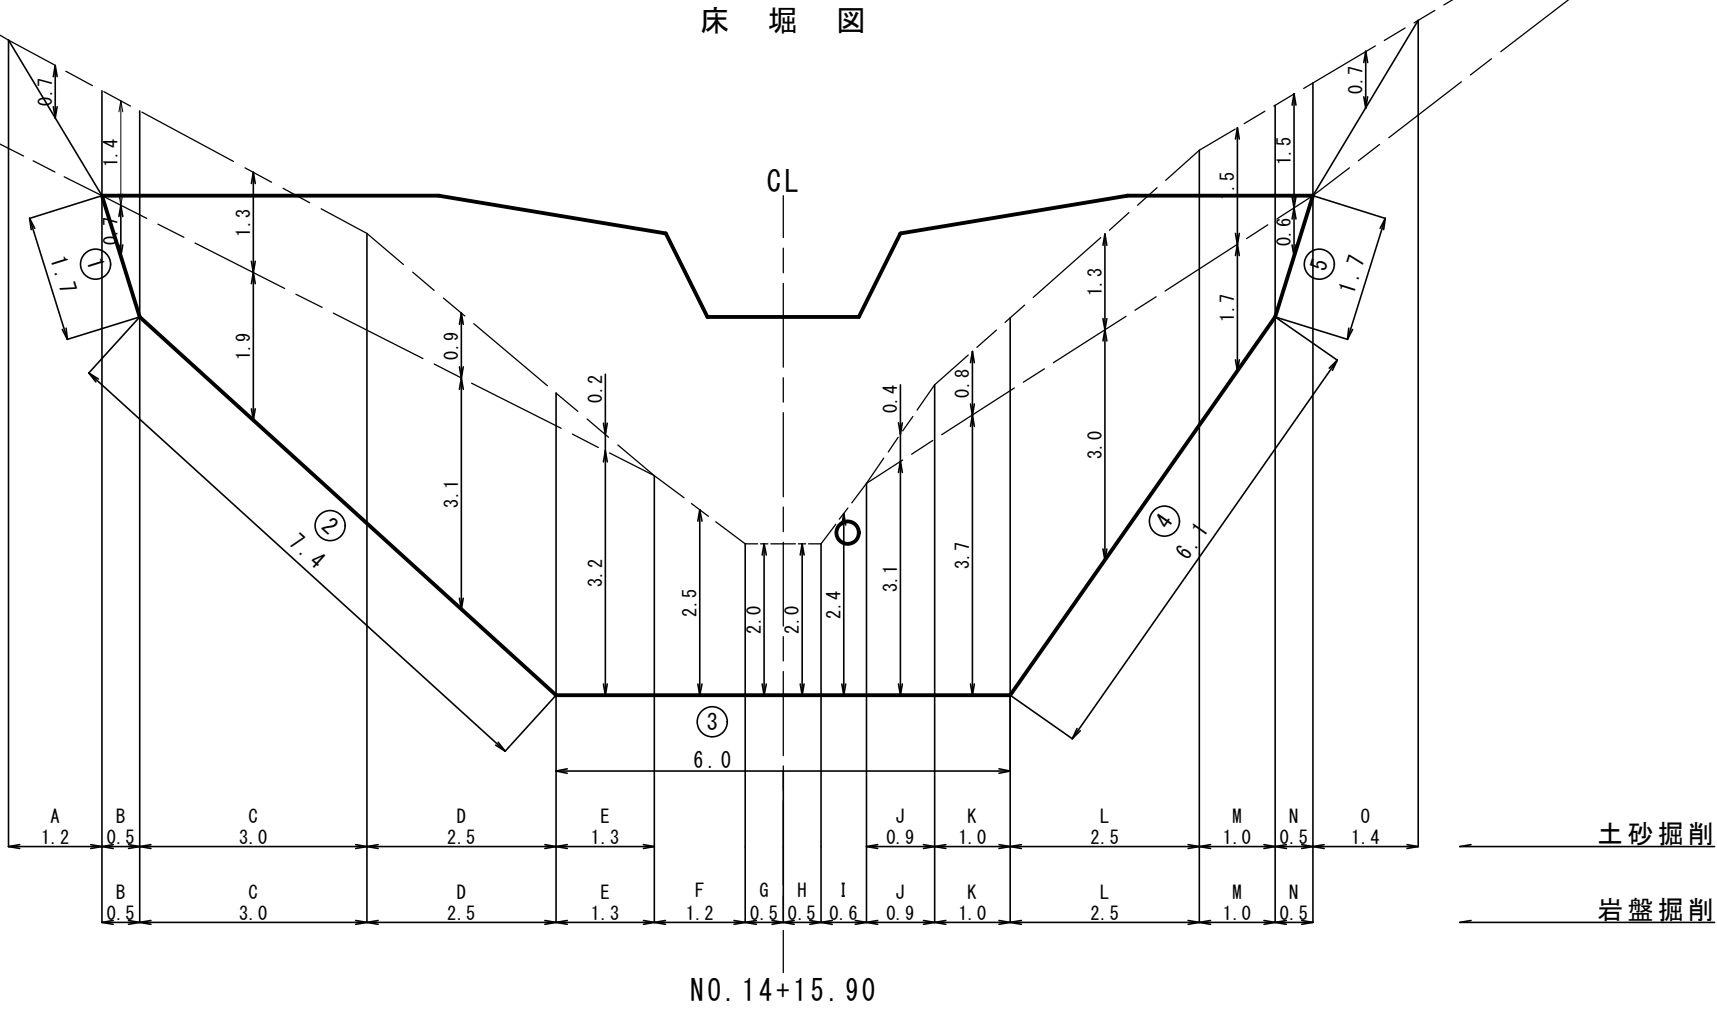


N0.14+15.90

年 度	令和 08 年度		
名 称	N0. 3 谷止工（コンクリート）構造図		
施 行 地	甘楽郡下仁田町大字栗山（竹上）地内		
事 業 細 目	復旧治山事業		
事 務 所 名	富岡森林事務所		
図 面 番 号	7	縮 尺	S=1/100
審 査 者		設 計 者	

N0. 1 谷止工水平打継計算図

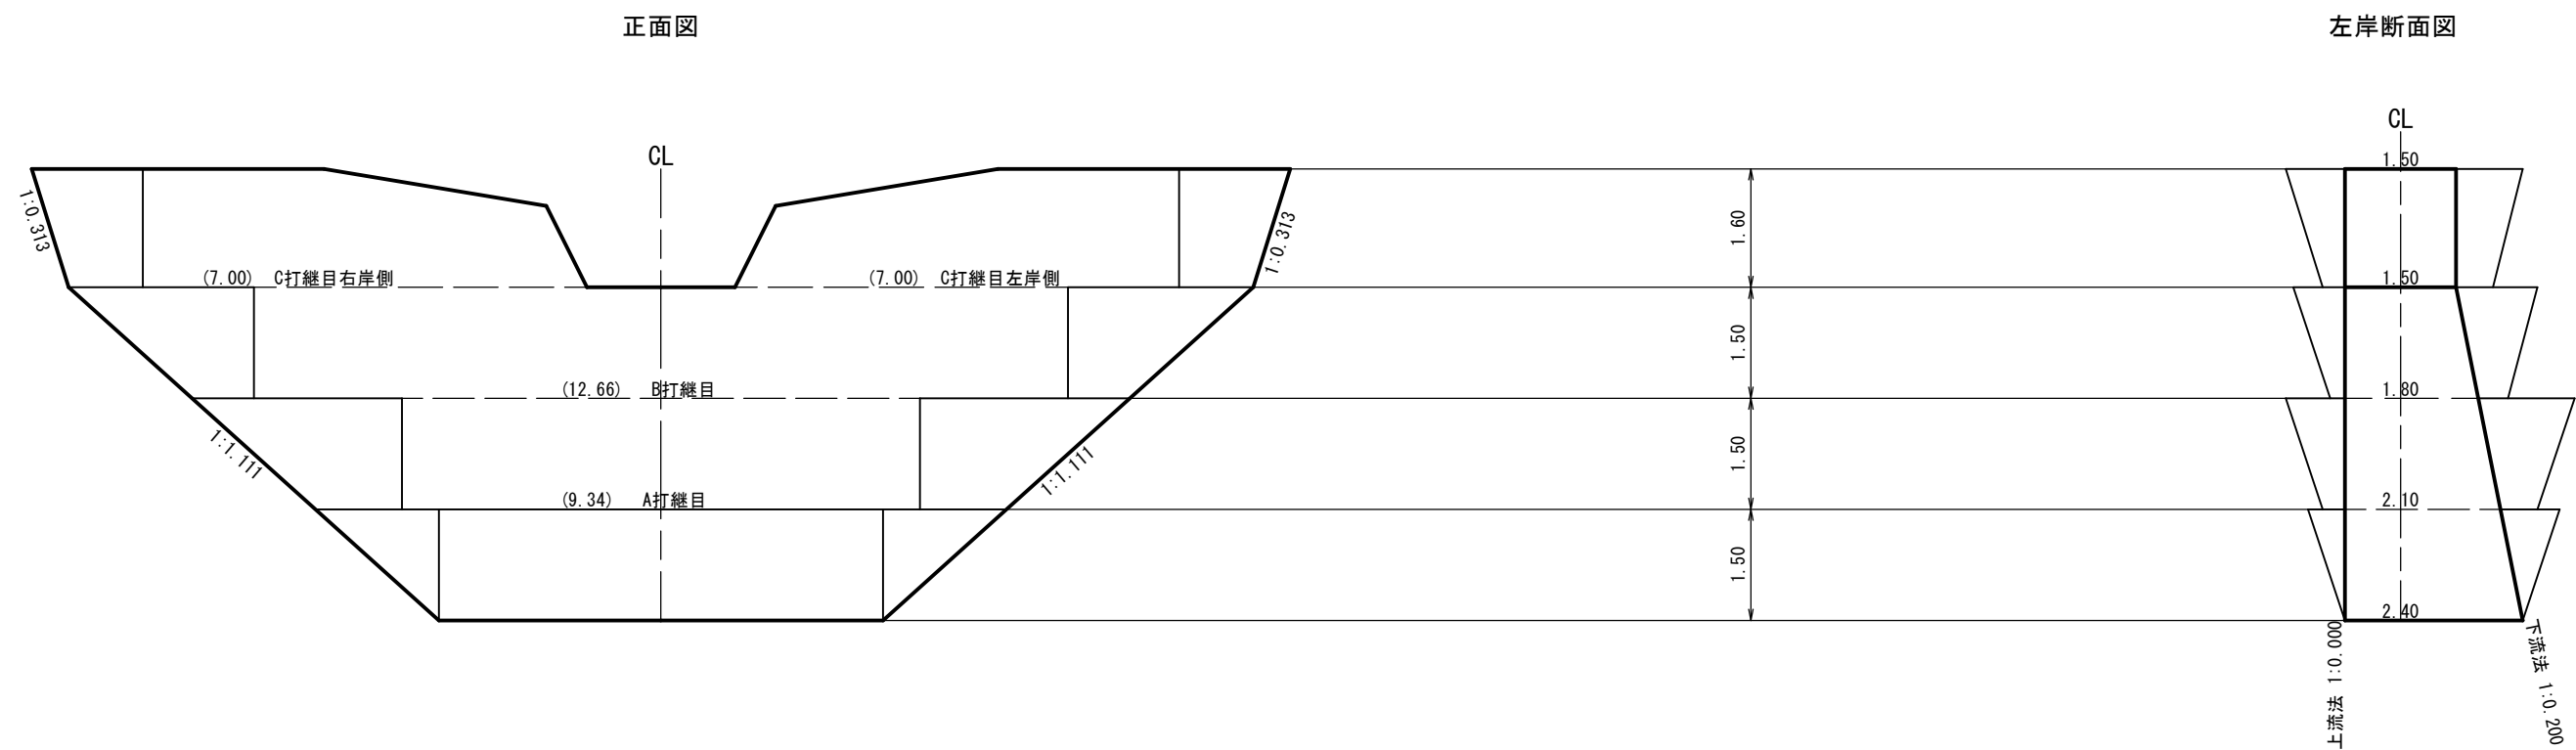


N0. 1 谷止工水替日数計算図

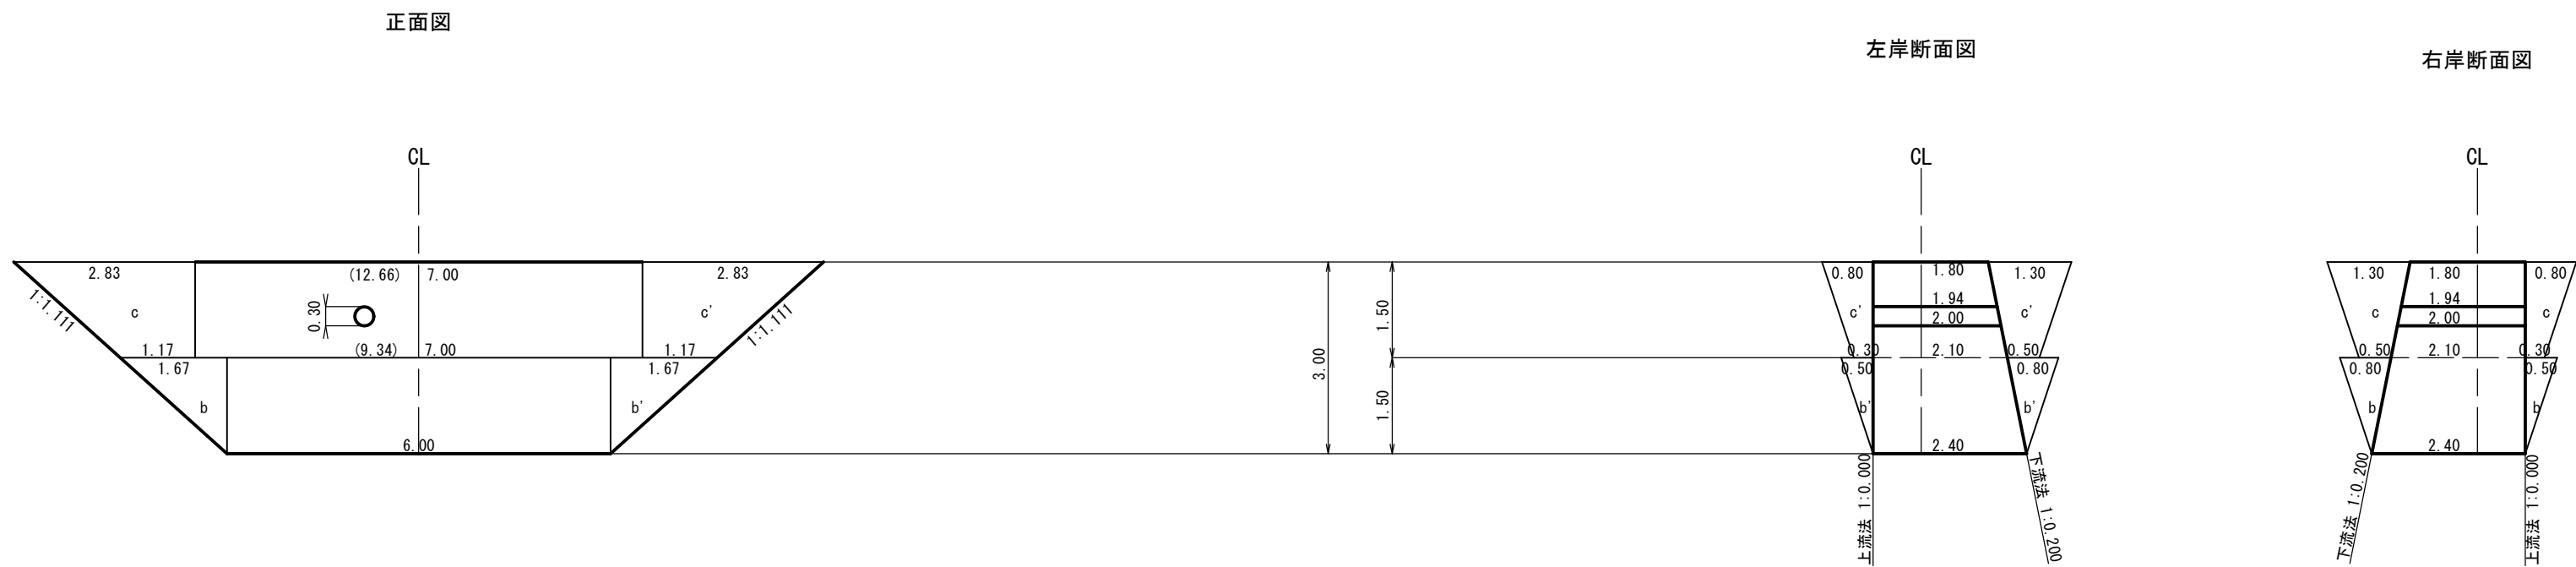


年 度	令和 08 年度		
名 称	N0. 1 谷止工水平打継-水替日数計算図		
施 行 地	甘 楽 郡 下 仁 田 町 大 字 栗 山 (竹 上) 地 内		
事業細目	復旧治山事業		
事務所名	富岡森林事務所		
図面番号	8	縮 尺	1/100
審 査 者		設計者	

N0. 2 谷止工水平打継計算図

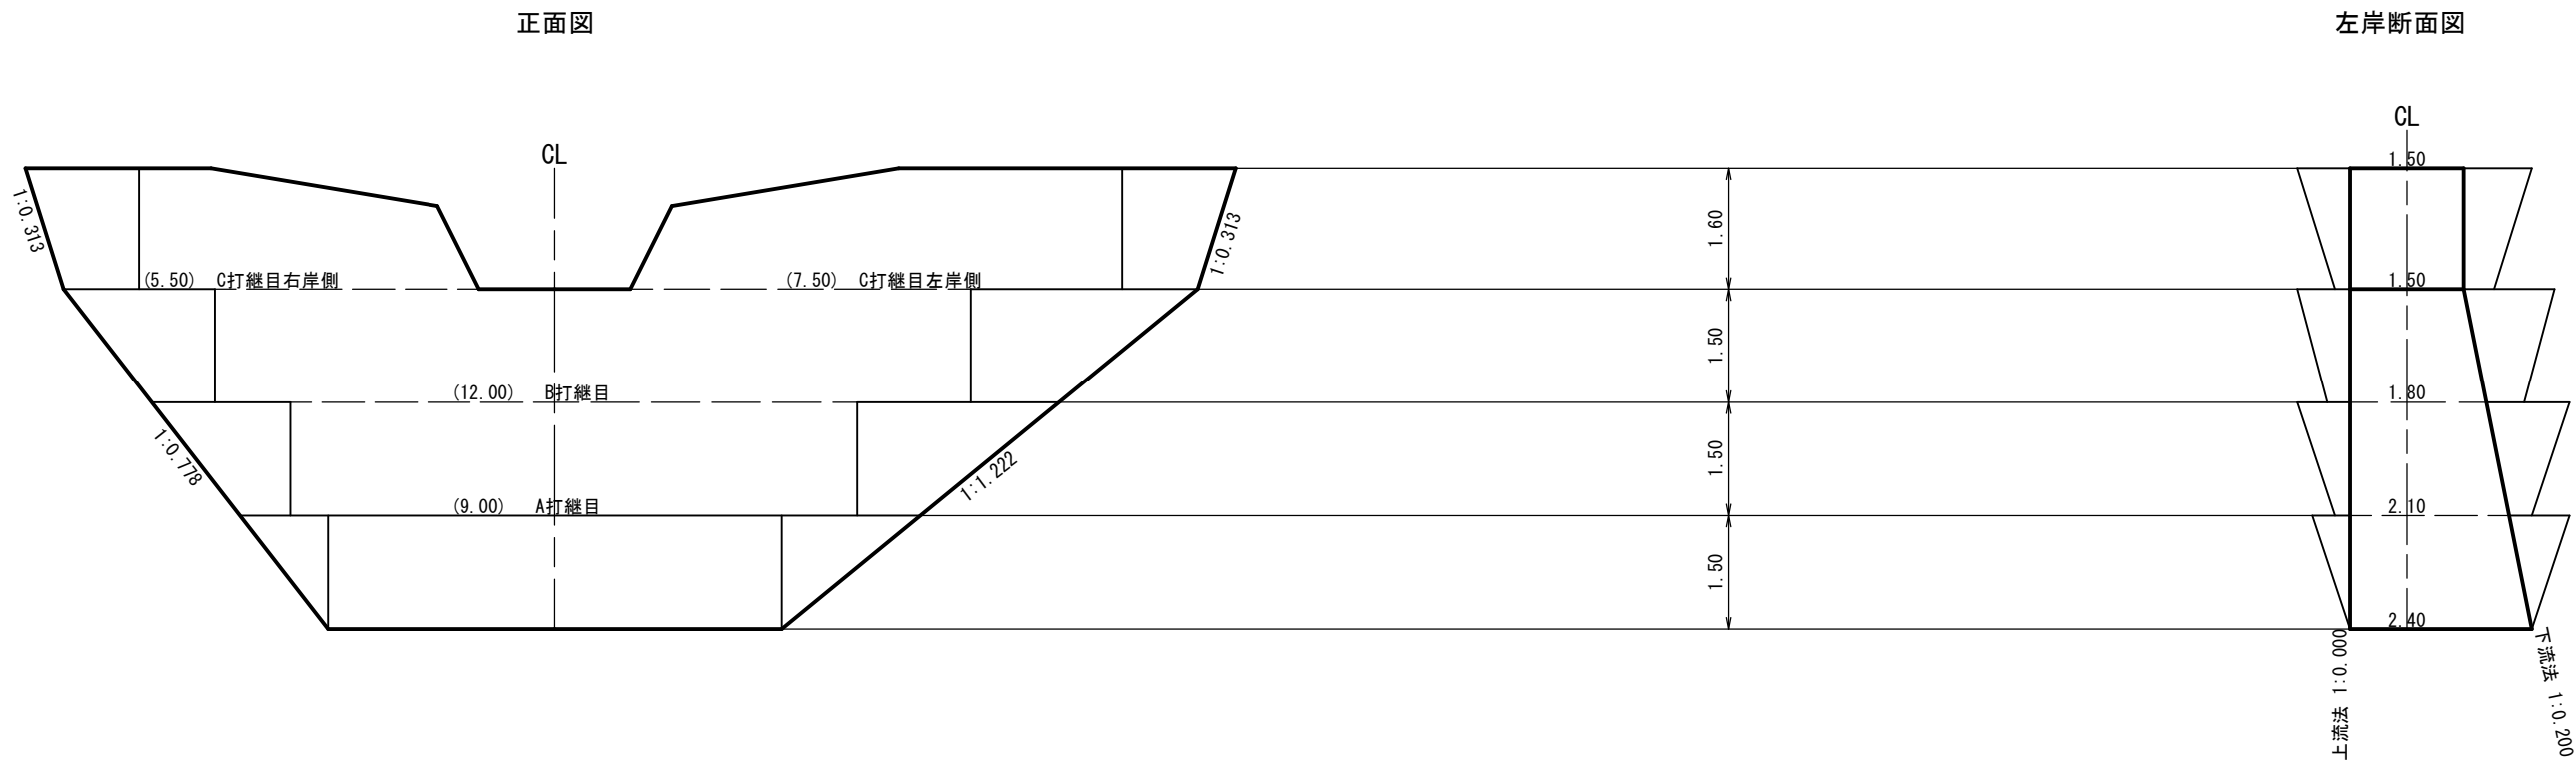


N0. 2 谷止工水替日数計算図

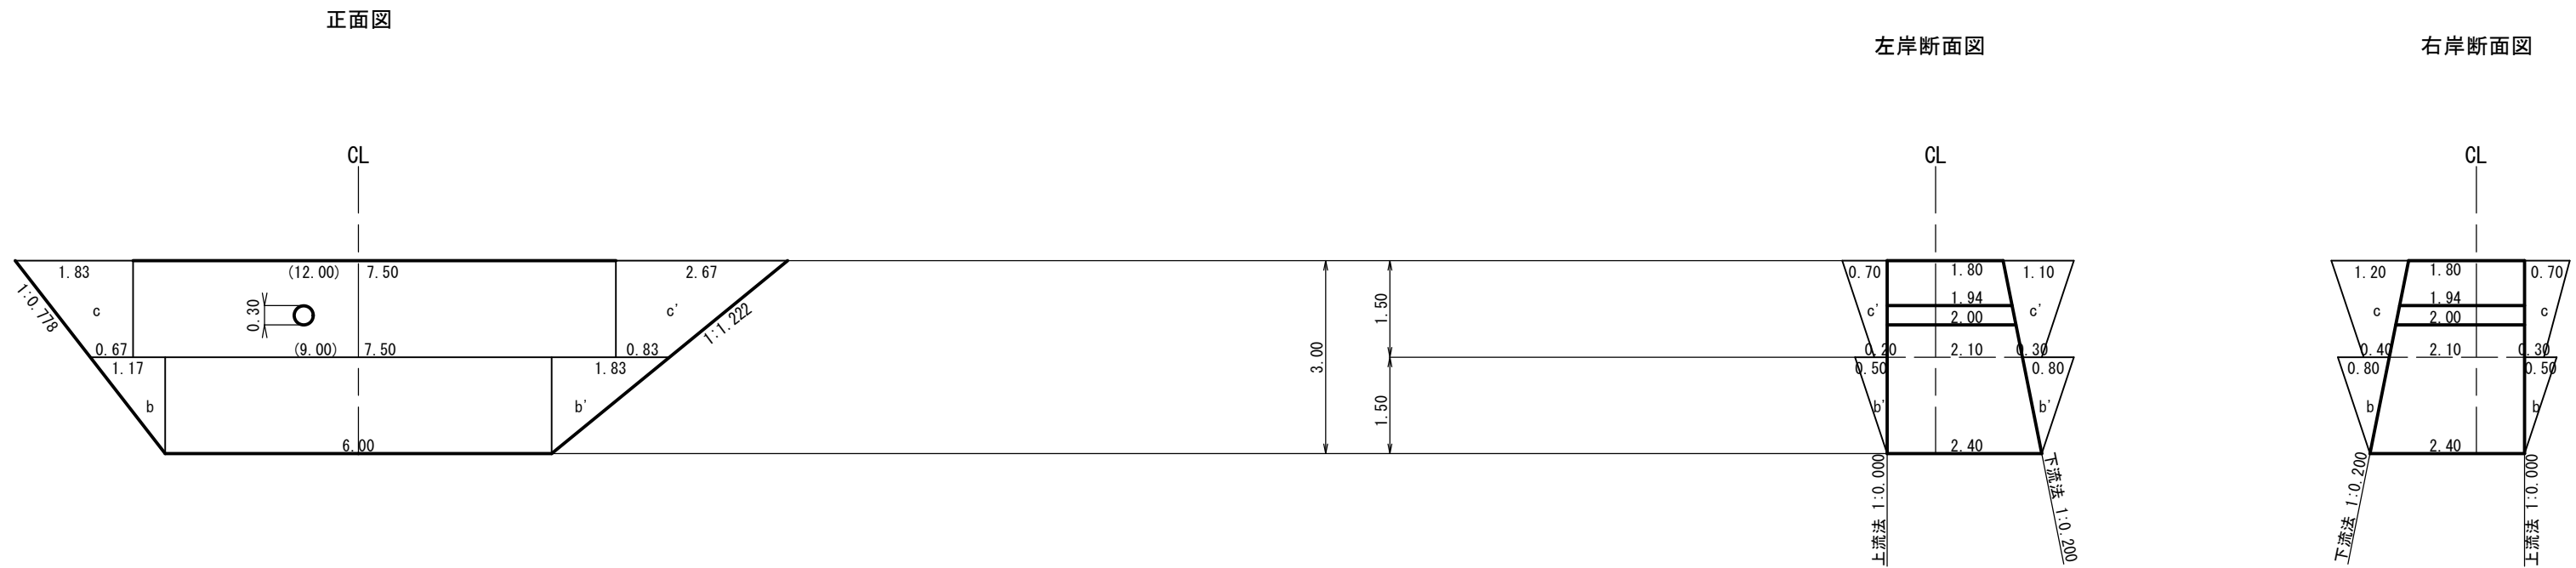


年 度	令和 08 年度		
名 称	N0. 2 谷止工水平打継-水替日数計算図		
施 行 地	甘楽郡 下仁田町大字栗山(竹上) 地内		
事業細目	復旧治山事業		
事務所名	富岡森林事務所		
図面番号	9	縮 尺	1/100
審 査 者		設計者	

N0. 3 谷止工水平打継計算図

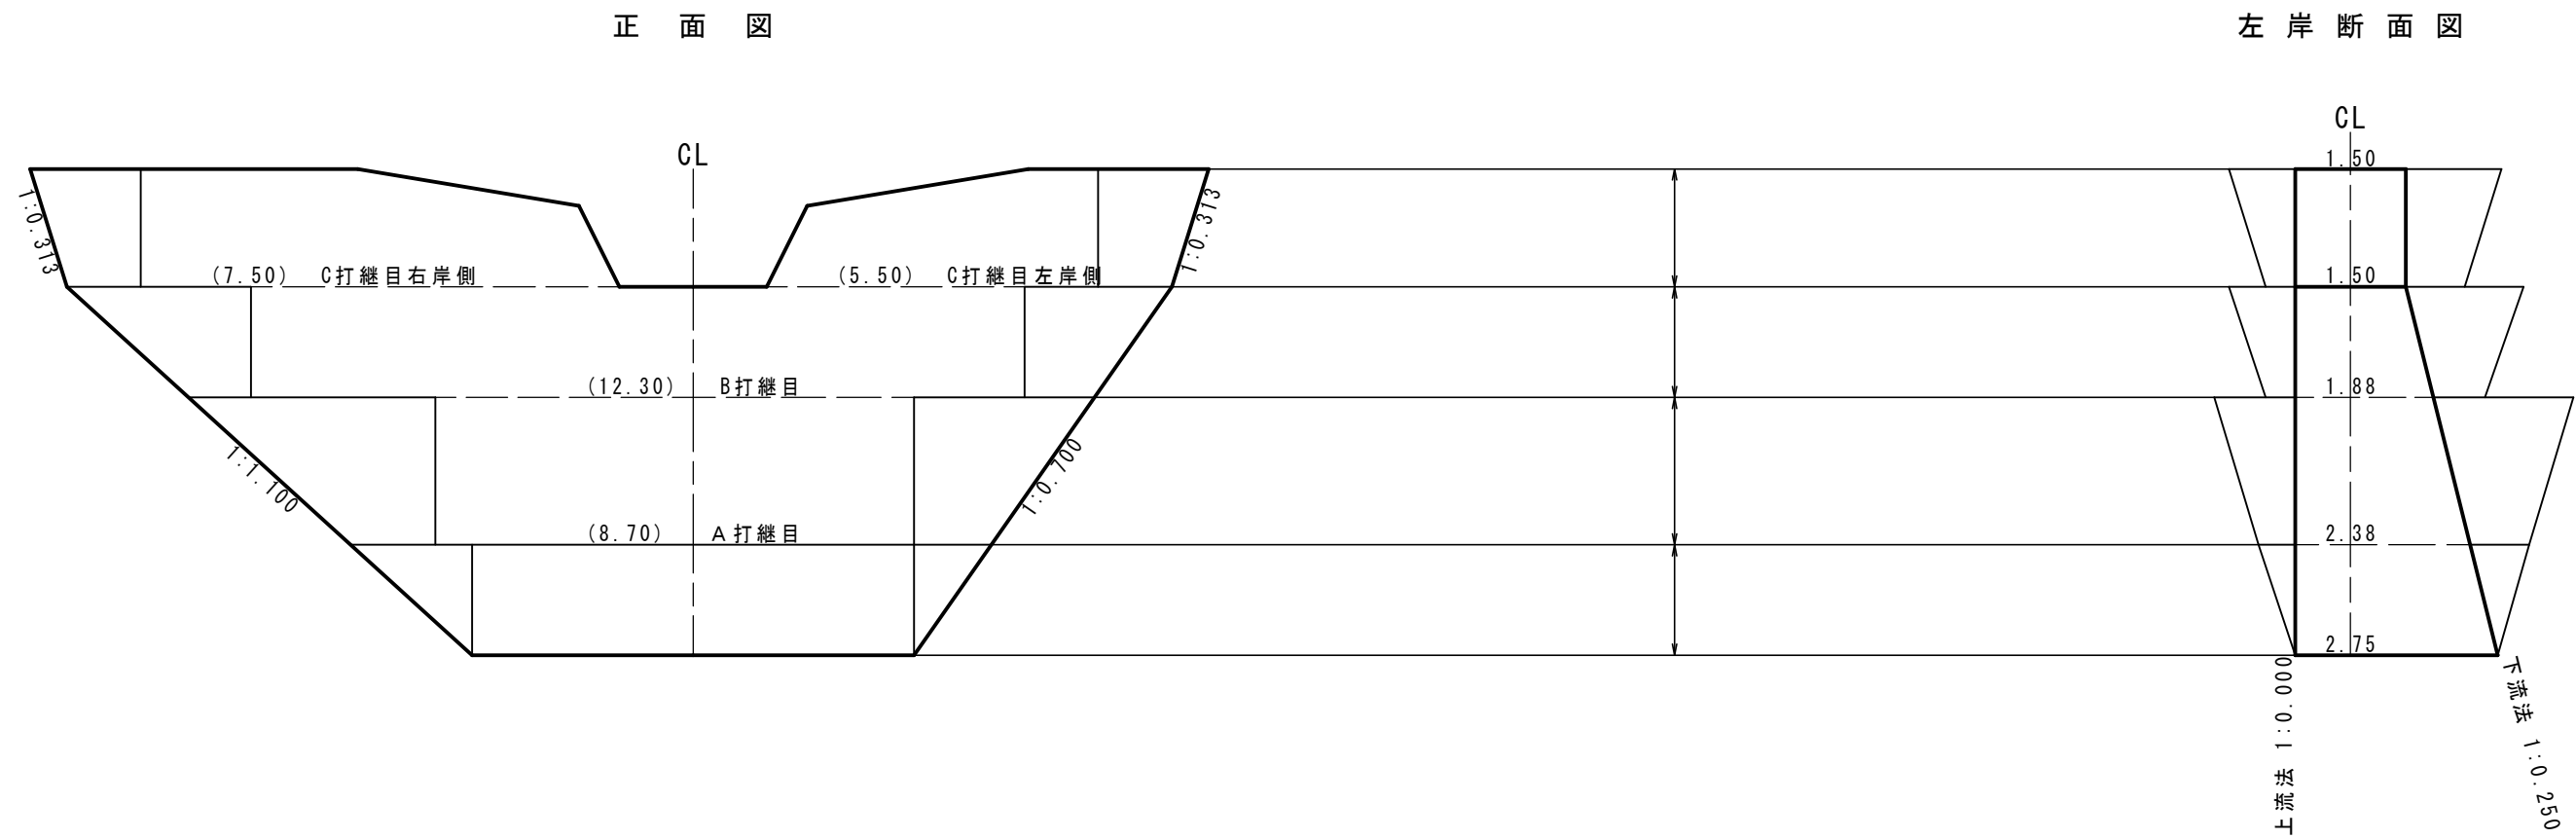


N0. 3 谷止工水替日数計算図

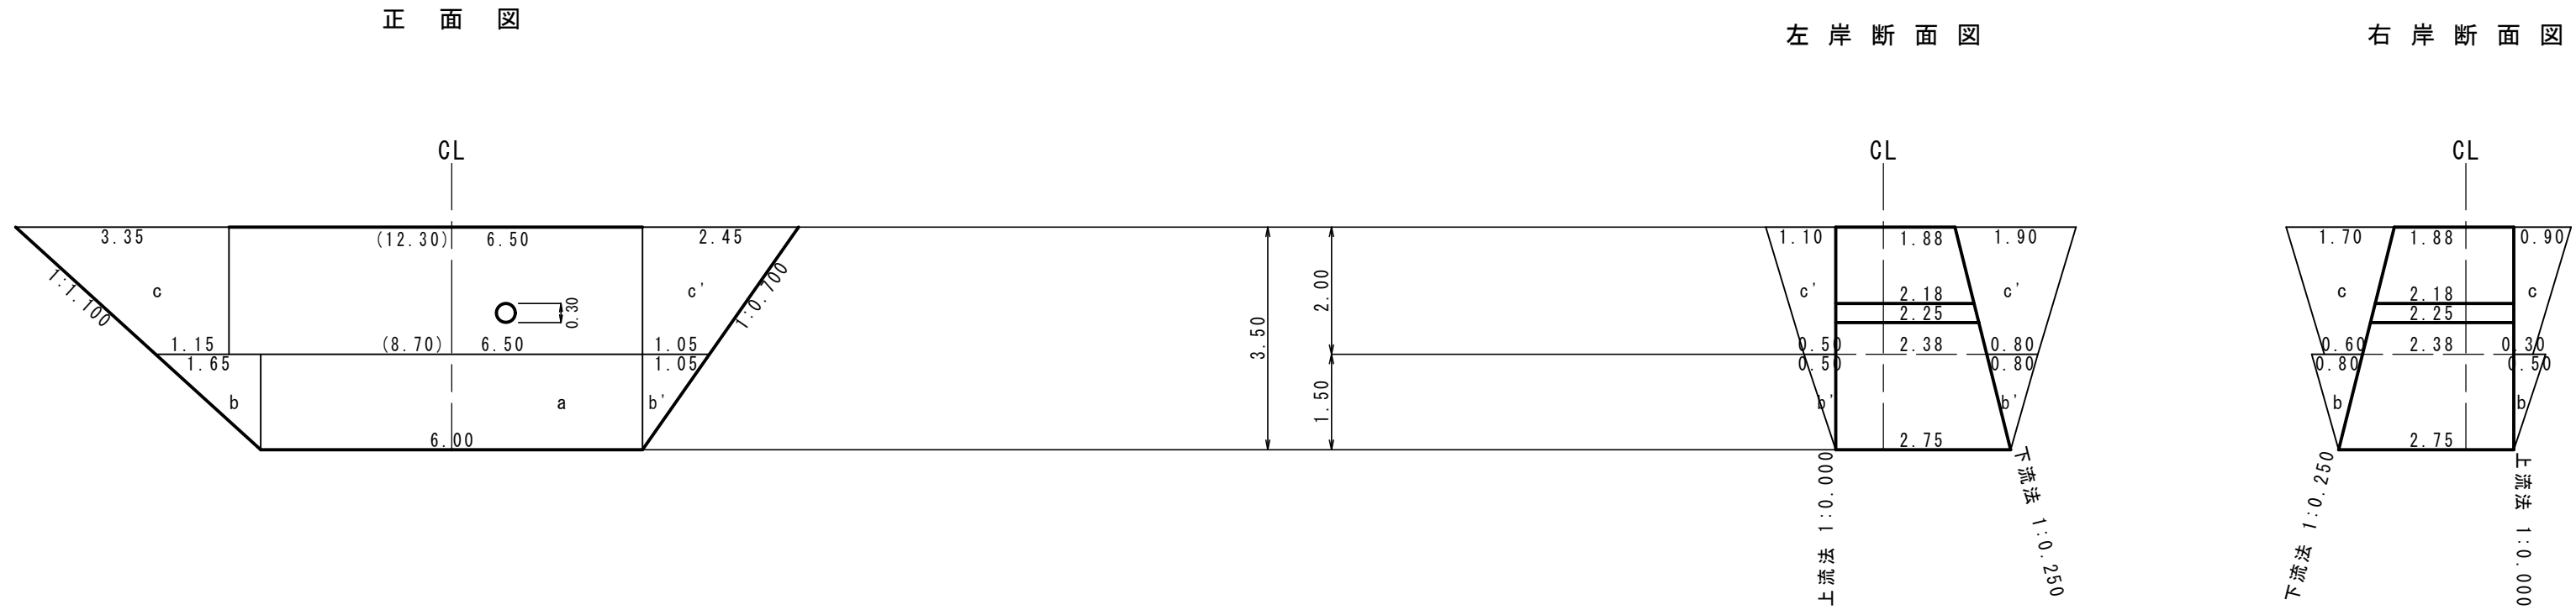

年 度	令和 08 年度		
名 称	N0. 3 谷止工水平打継・水替日数計算図		
施 行 地	甘楽郡下仁田町大字栗山（竹上）地内		
事 業 細 目	復旧治山事業		
事 務 所 名	富岡森林事務所		
図 面 番 号	10	縮 尺	S=1/100
審 査 者		設 計 者	


N0. 1 谷止工 埋戻計算図 上流

{ 全土圧型 }


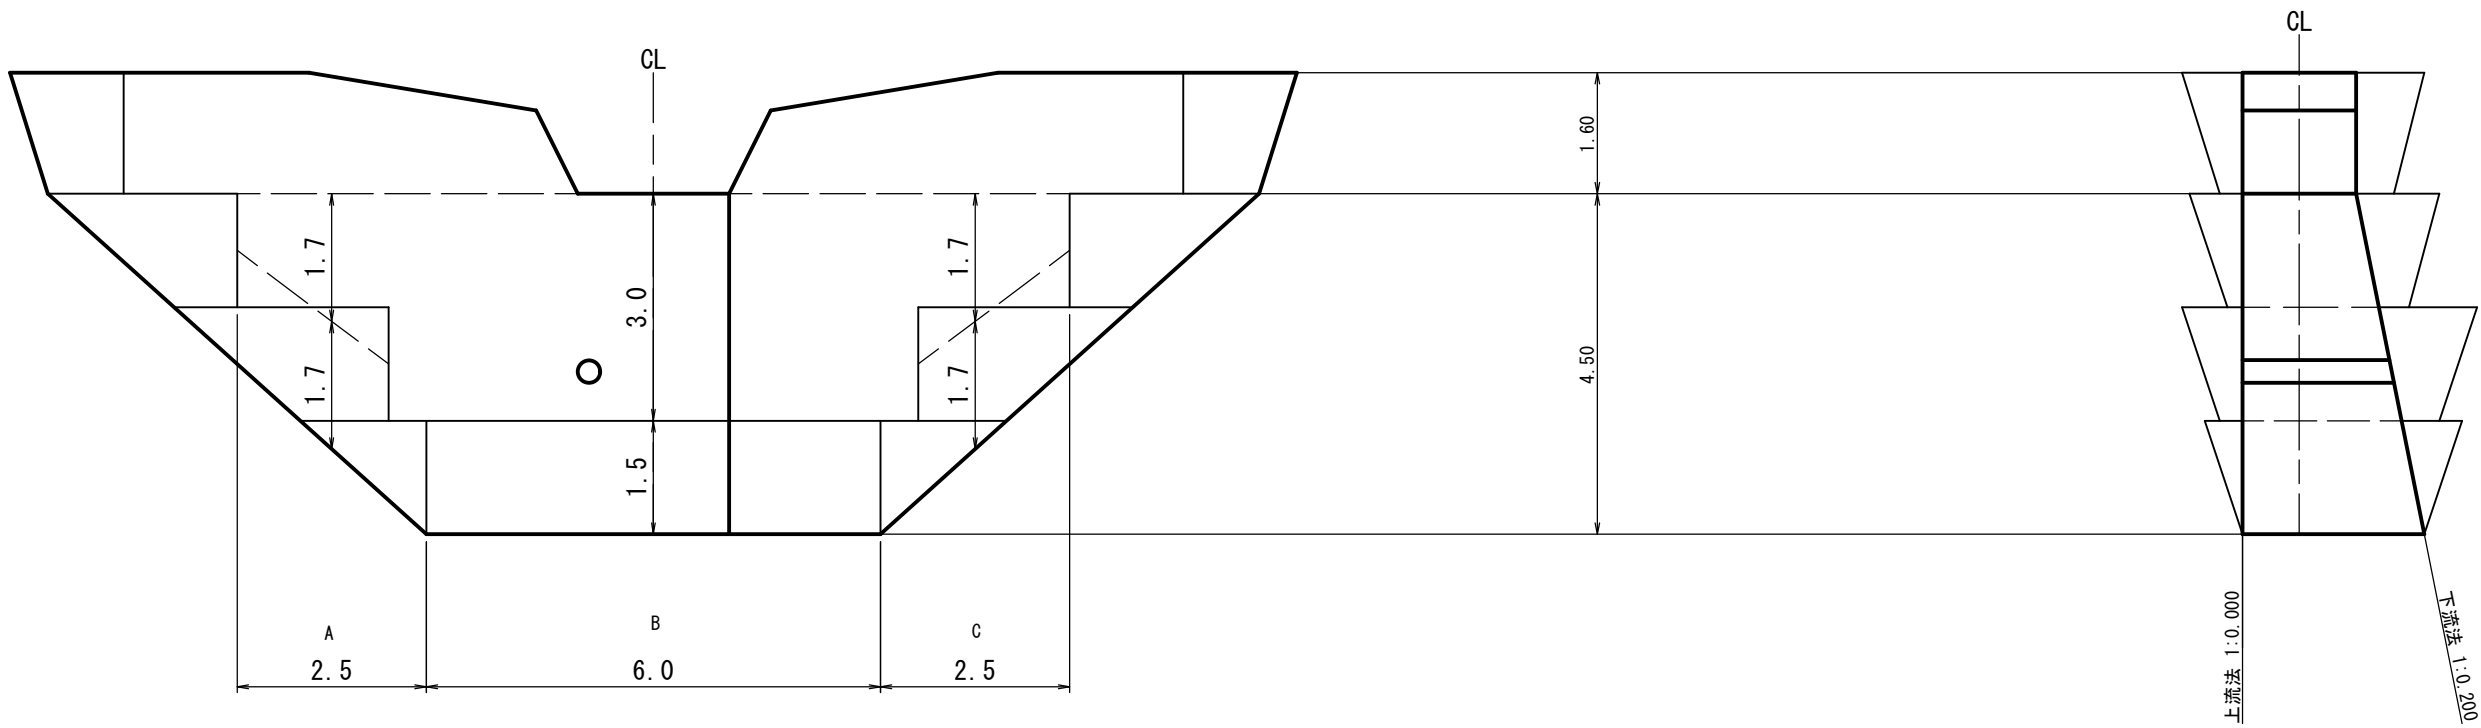


N0. 1 谷止工 埋戻計算図 上流

{ 全土圧型 }


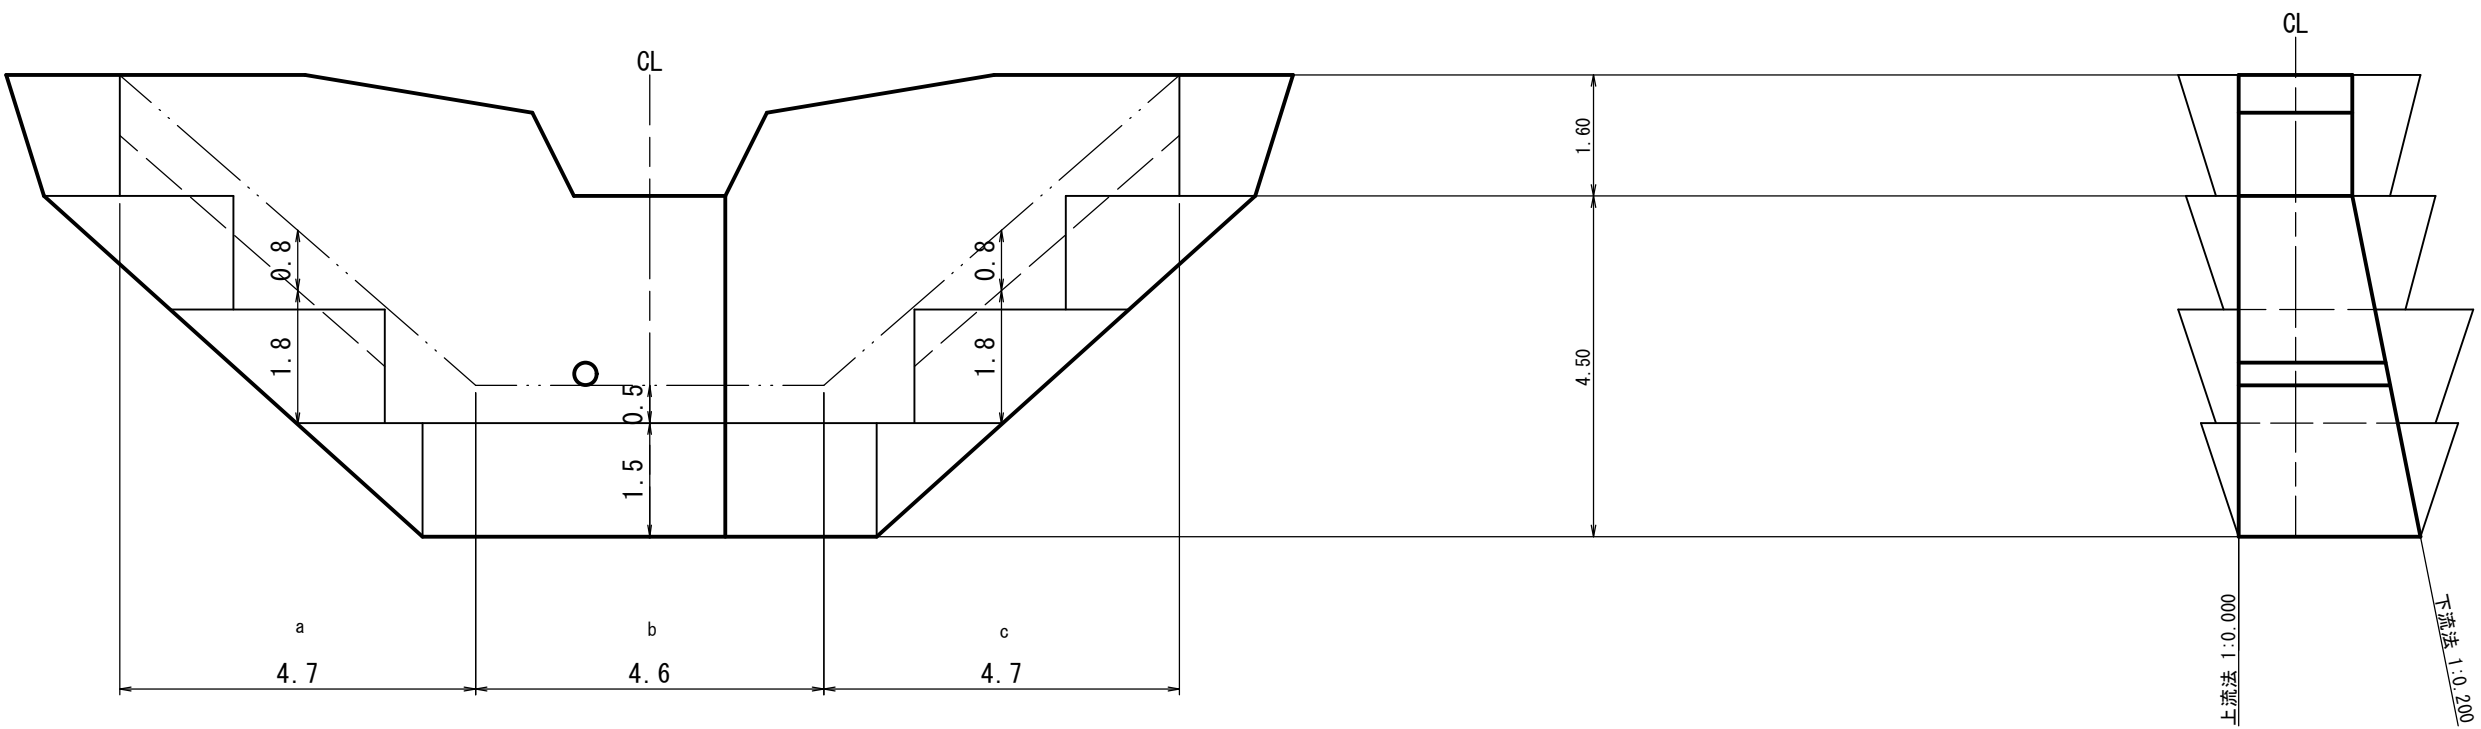


年 度	令和 08 年度		
名 称	N0.1 谷止工 埋戻計算図		
施 行 地	甘楽郡 下仁田町大字栗山(竹上) 地内		
事業細目	復旧治山事業		
事務所名	富岡森林事務所		
図面番号	11	縮 尺	1/100
審 査 者		設計者	

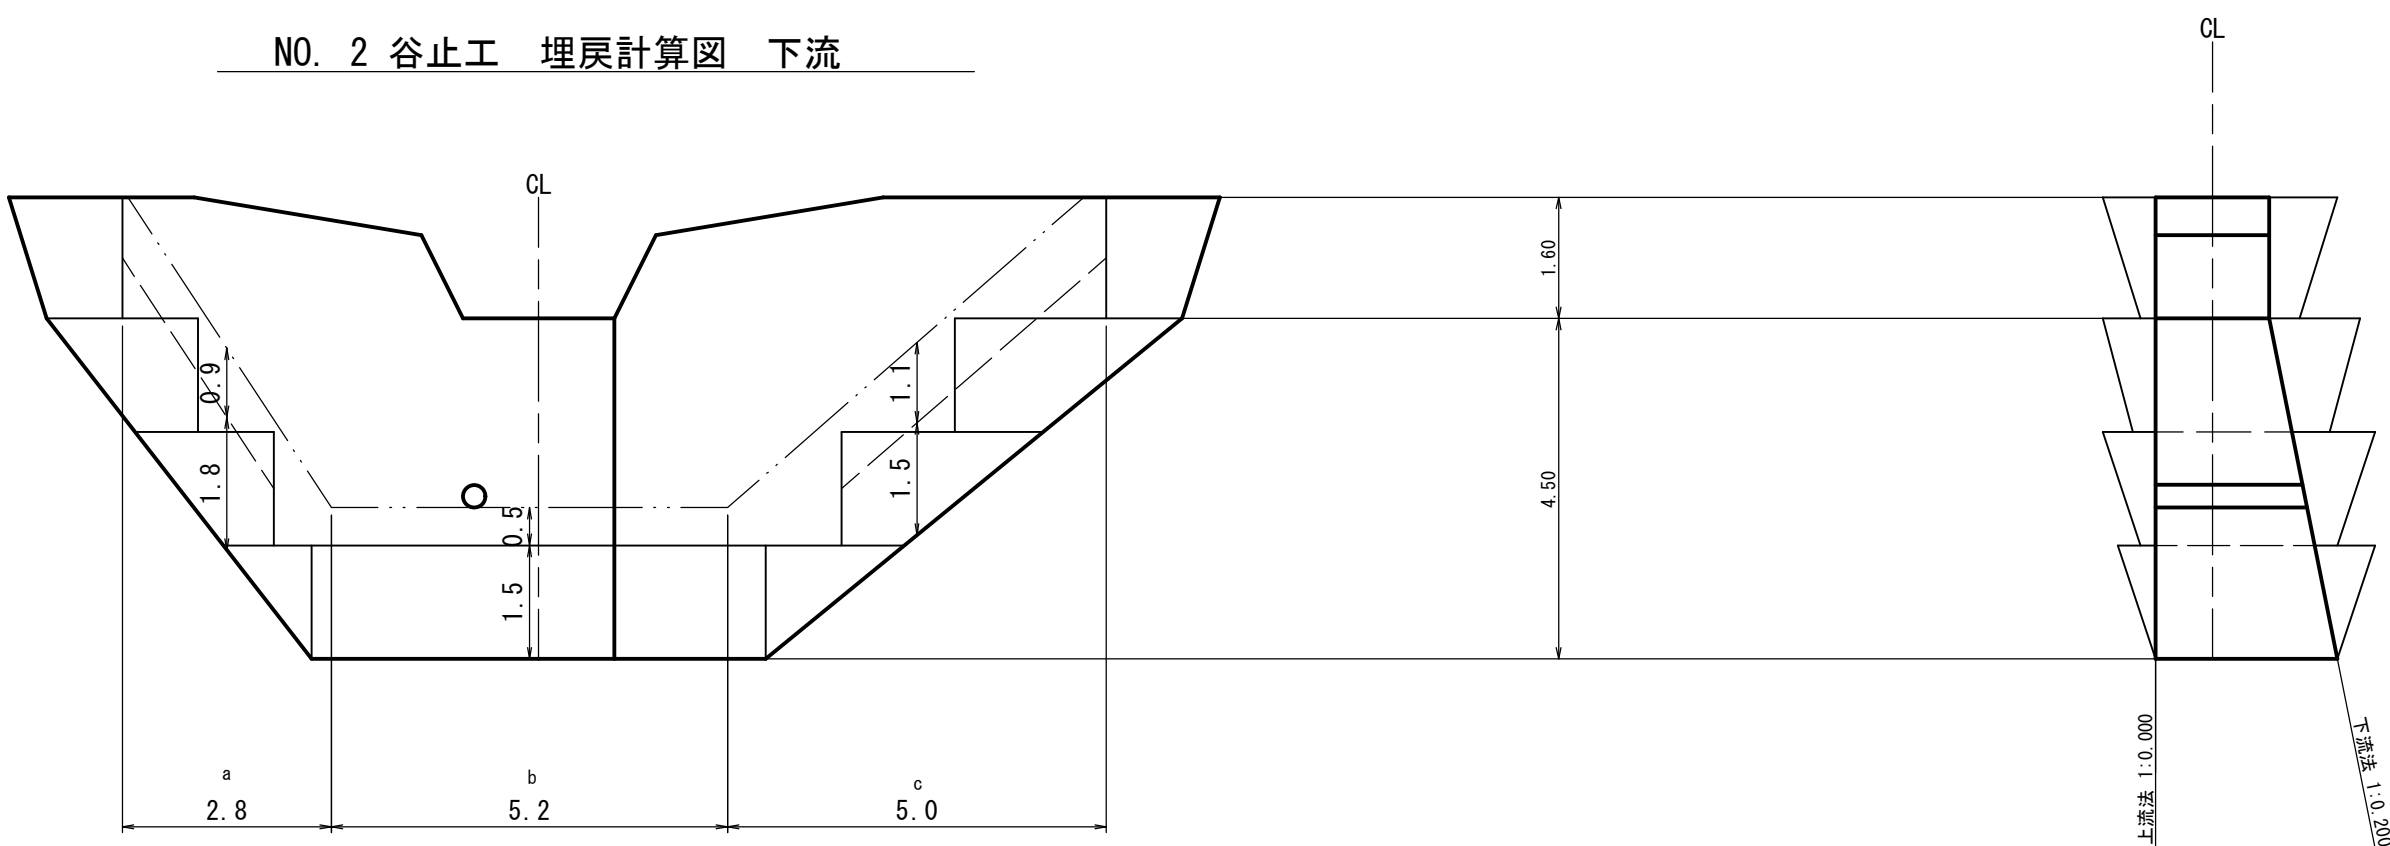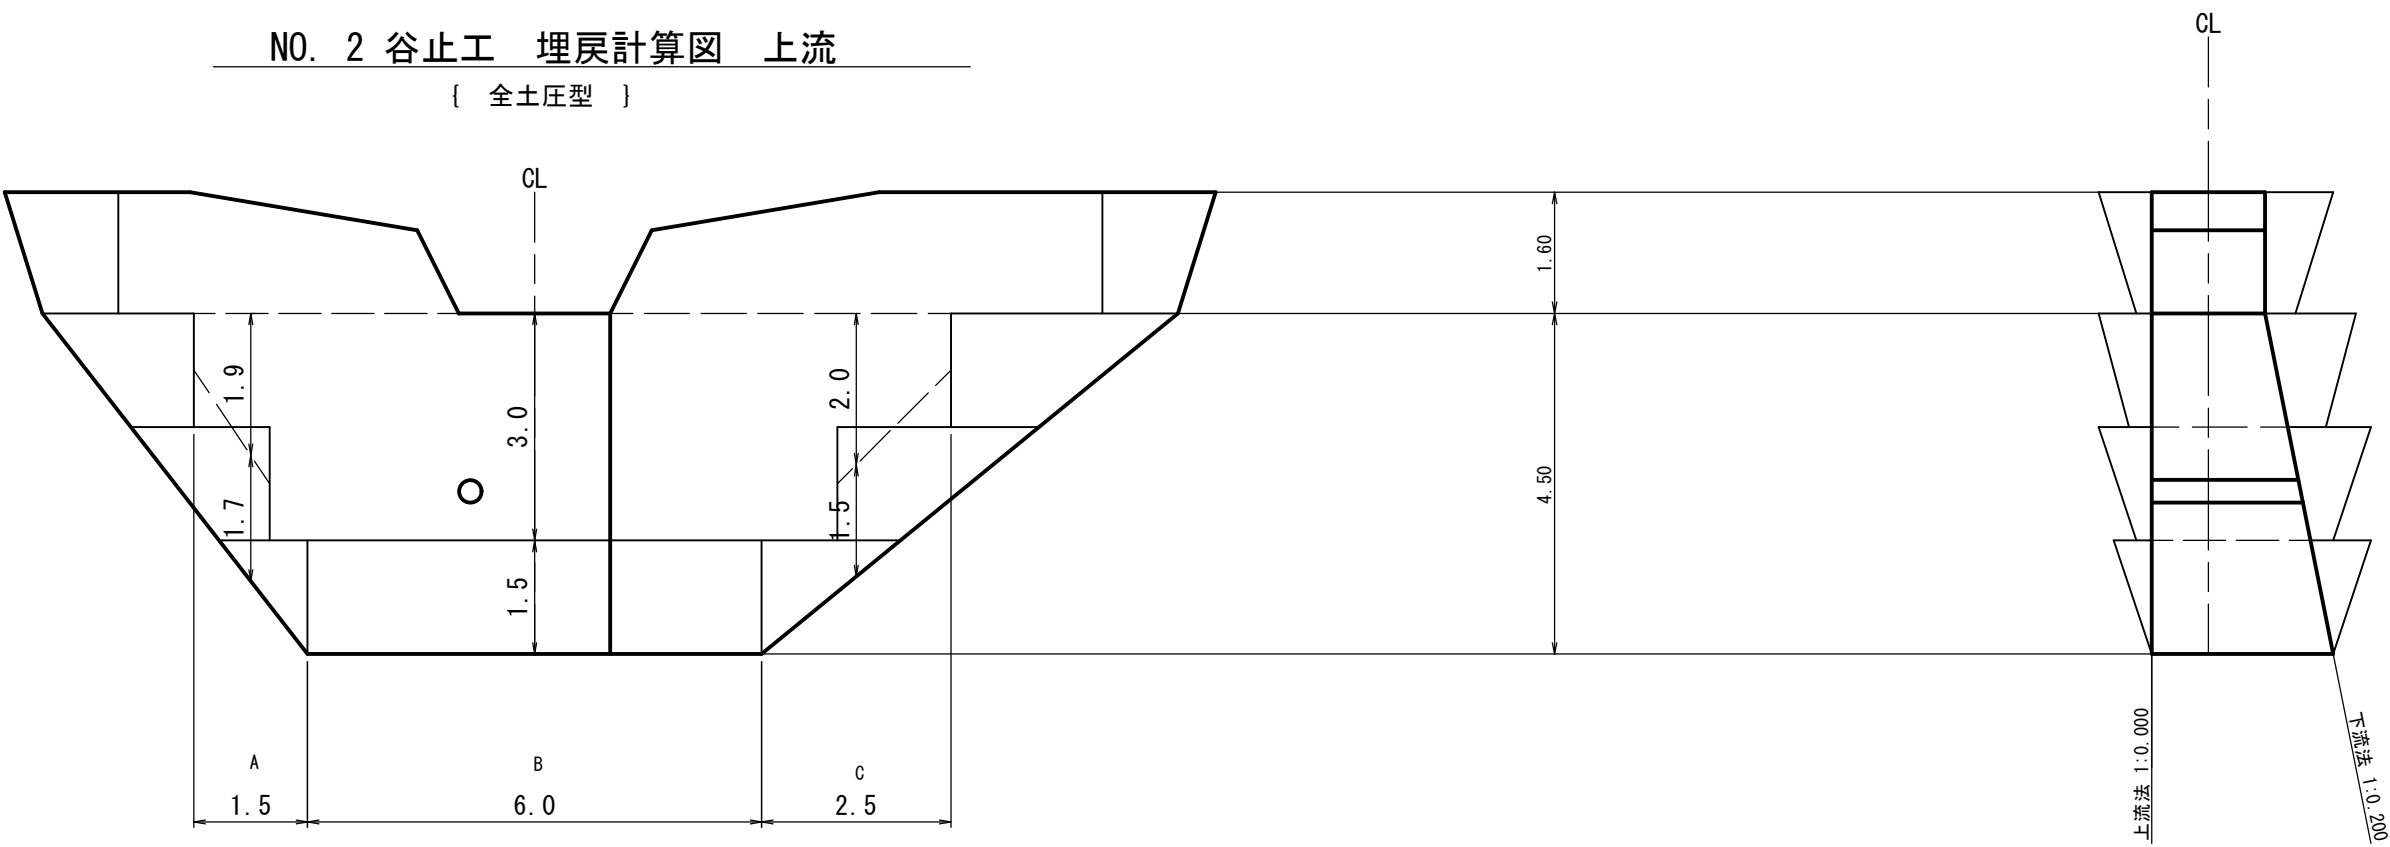


年 度	令和 08 年度		
名 称	NO. 2 谷止工 埋戻計算図		
施 行 地	甘楽郡 下仁田町大字栗山(竹上) 地内		
事業細目	復旧治山事業		
事務所名	富岡森林事務所		
図面番号	12	縮 尺	1/100
審 査 者		設計者	

{ 全土圧型 }

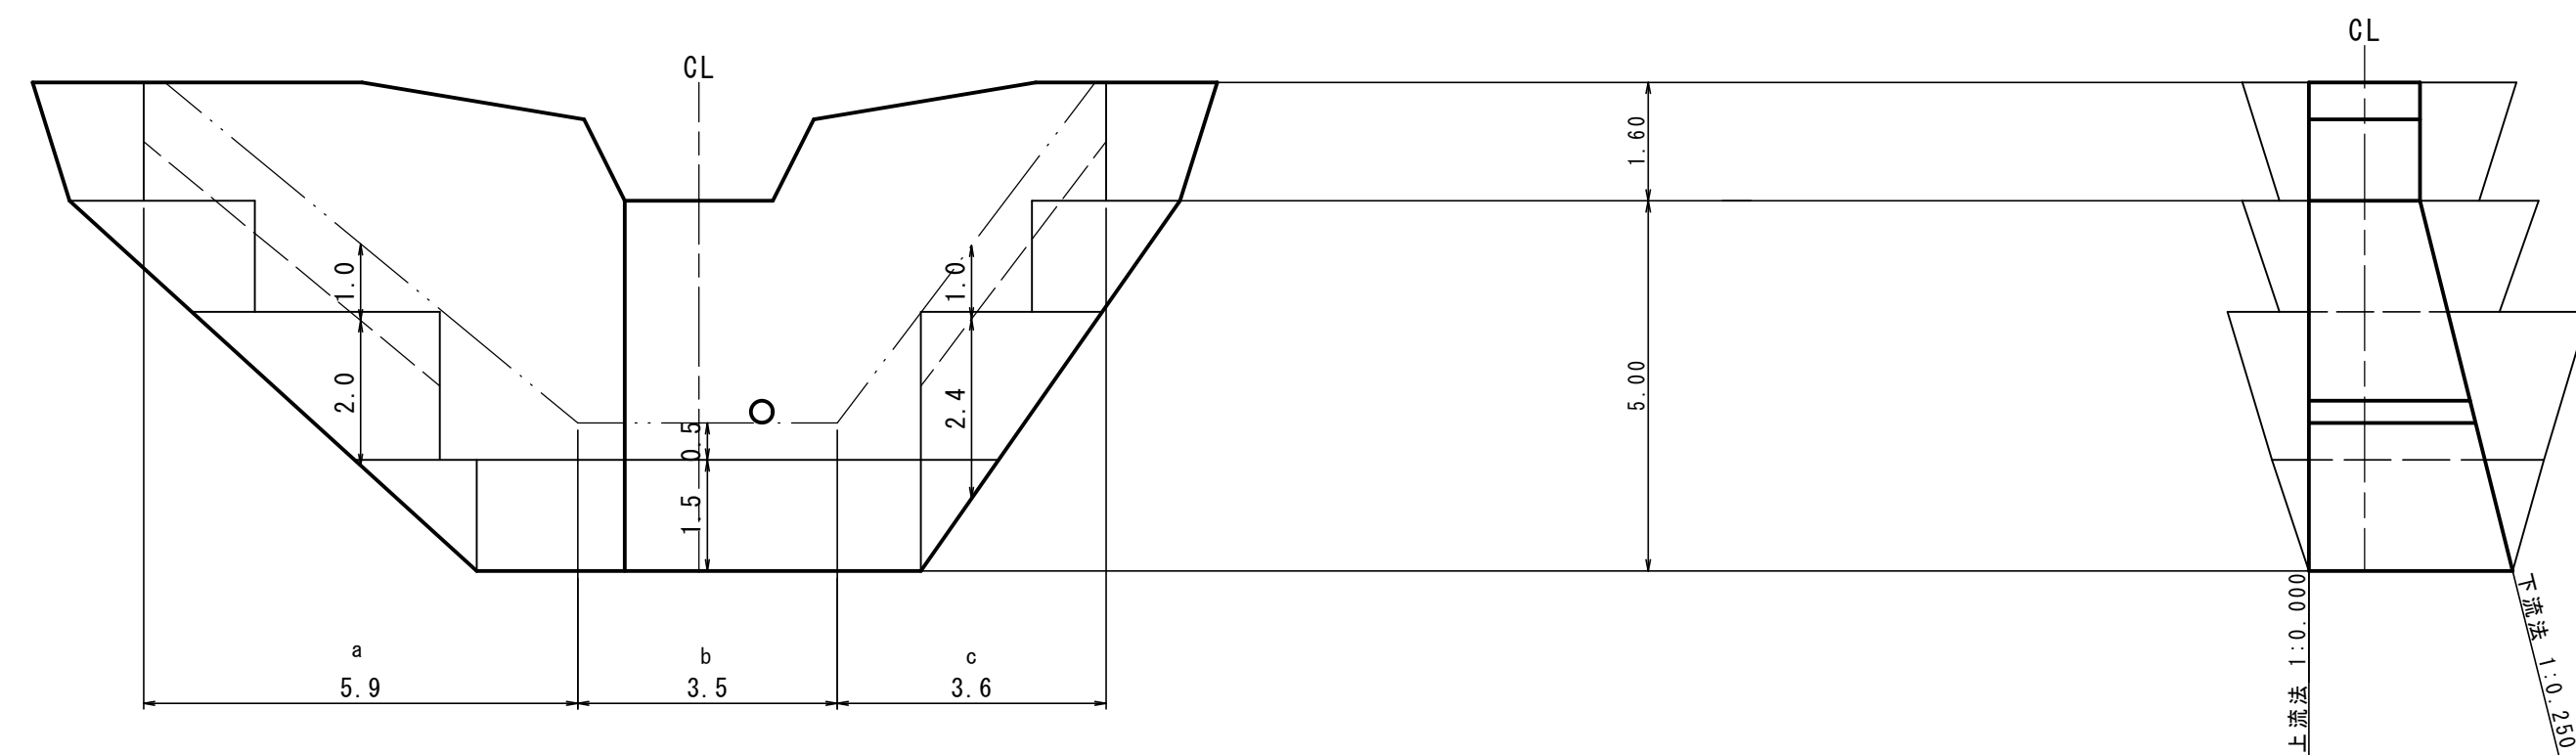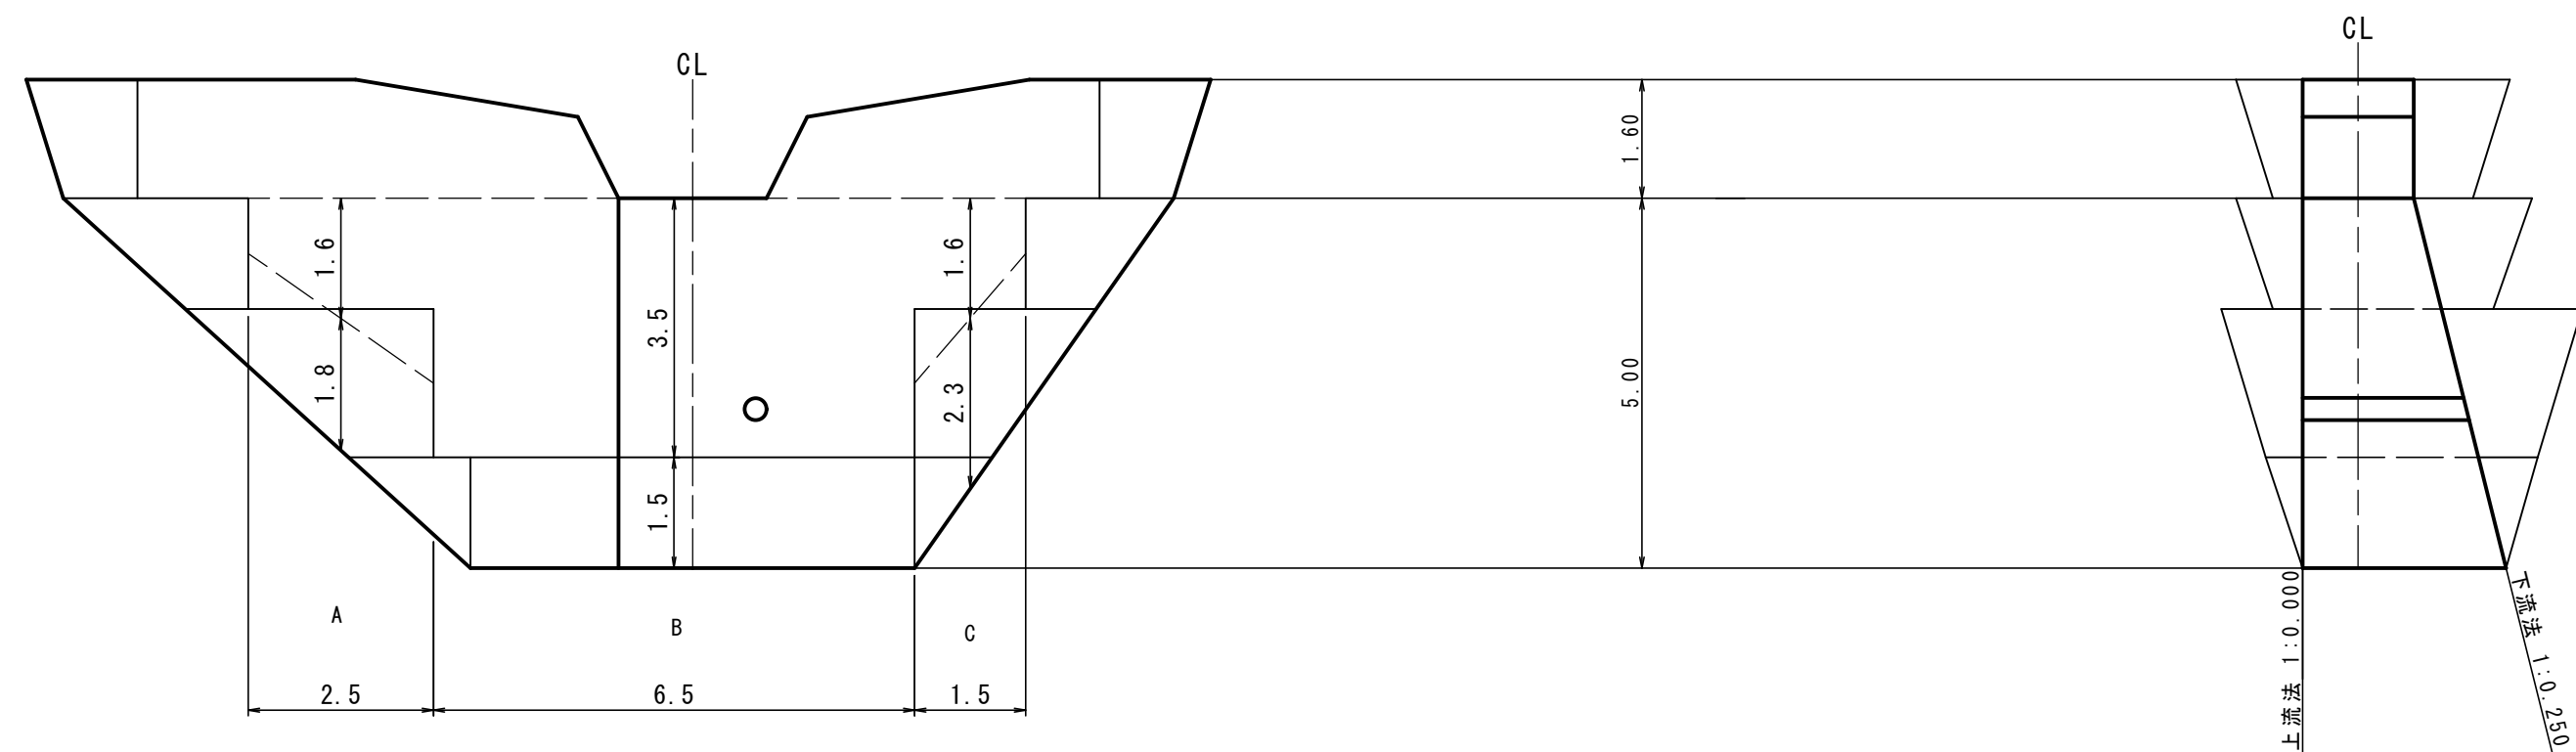

年 度	令和 08 年度		
名 称	N0. 3 谷止工 埋戻計算図		
施 行 地	甘楽郡下仁田町大字栗山（竹上）地内		
事 業 細 目	復旧治山事業		
事 務 所 名	富岡森林事務所		
図 面 番 号	13	縮 尺	S=1/100
審 査 者		設 計 者	

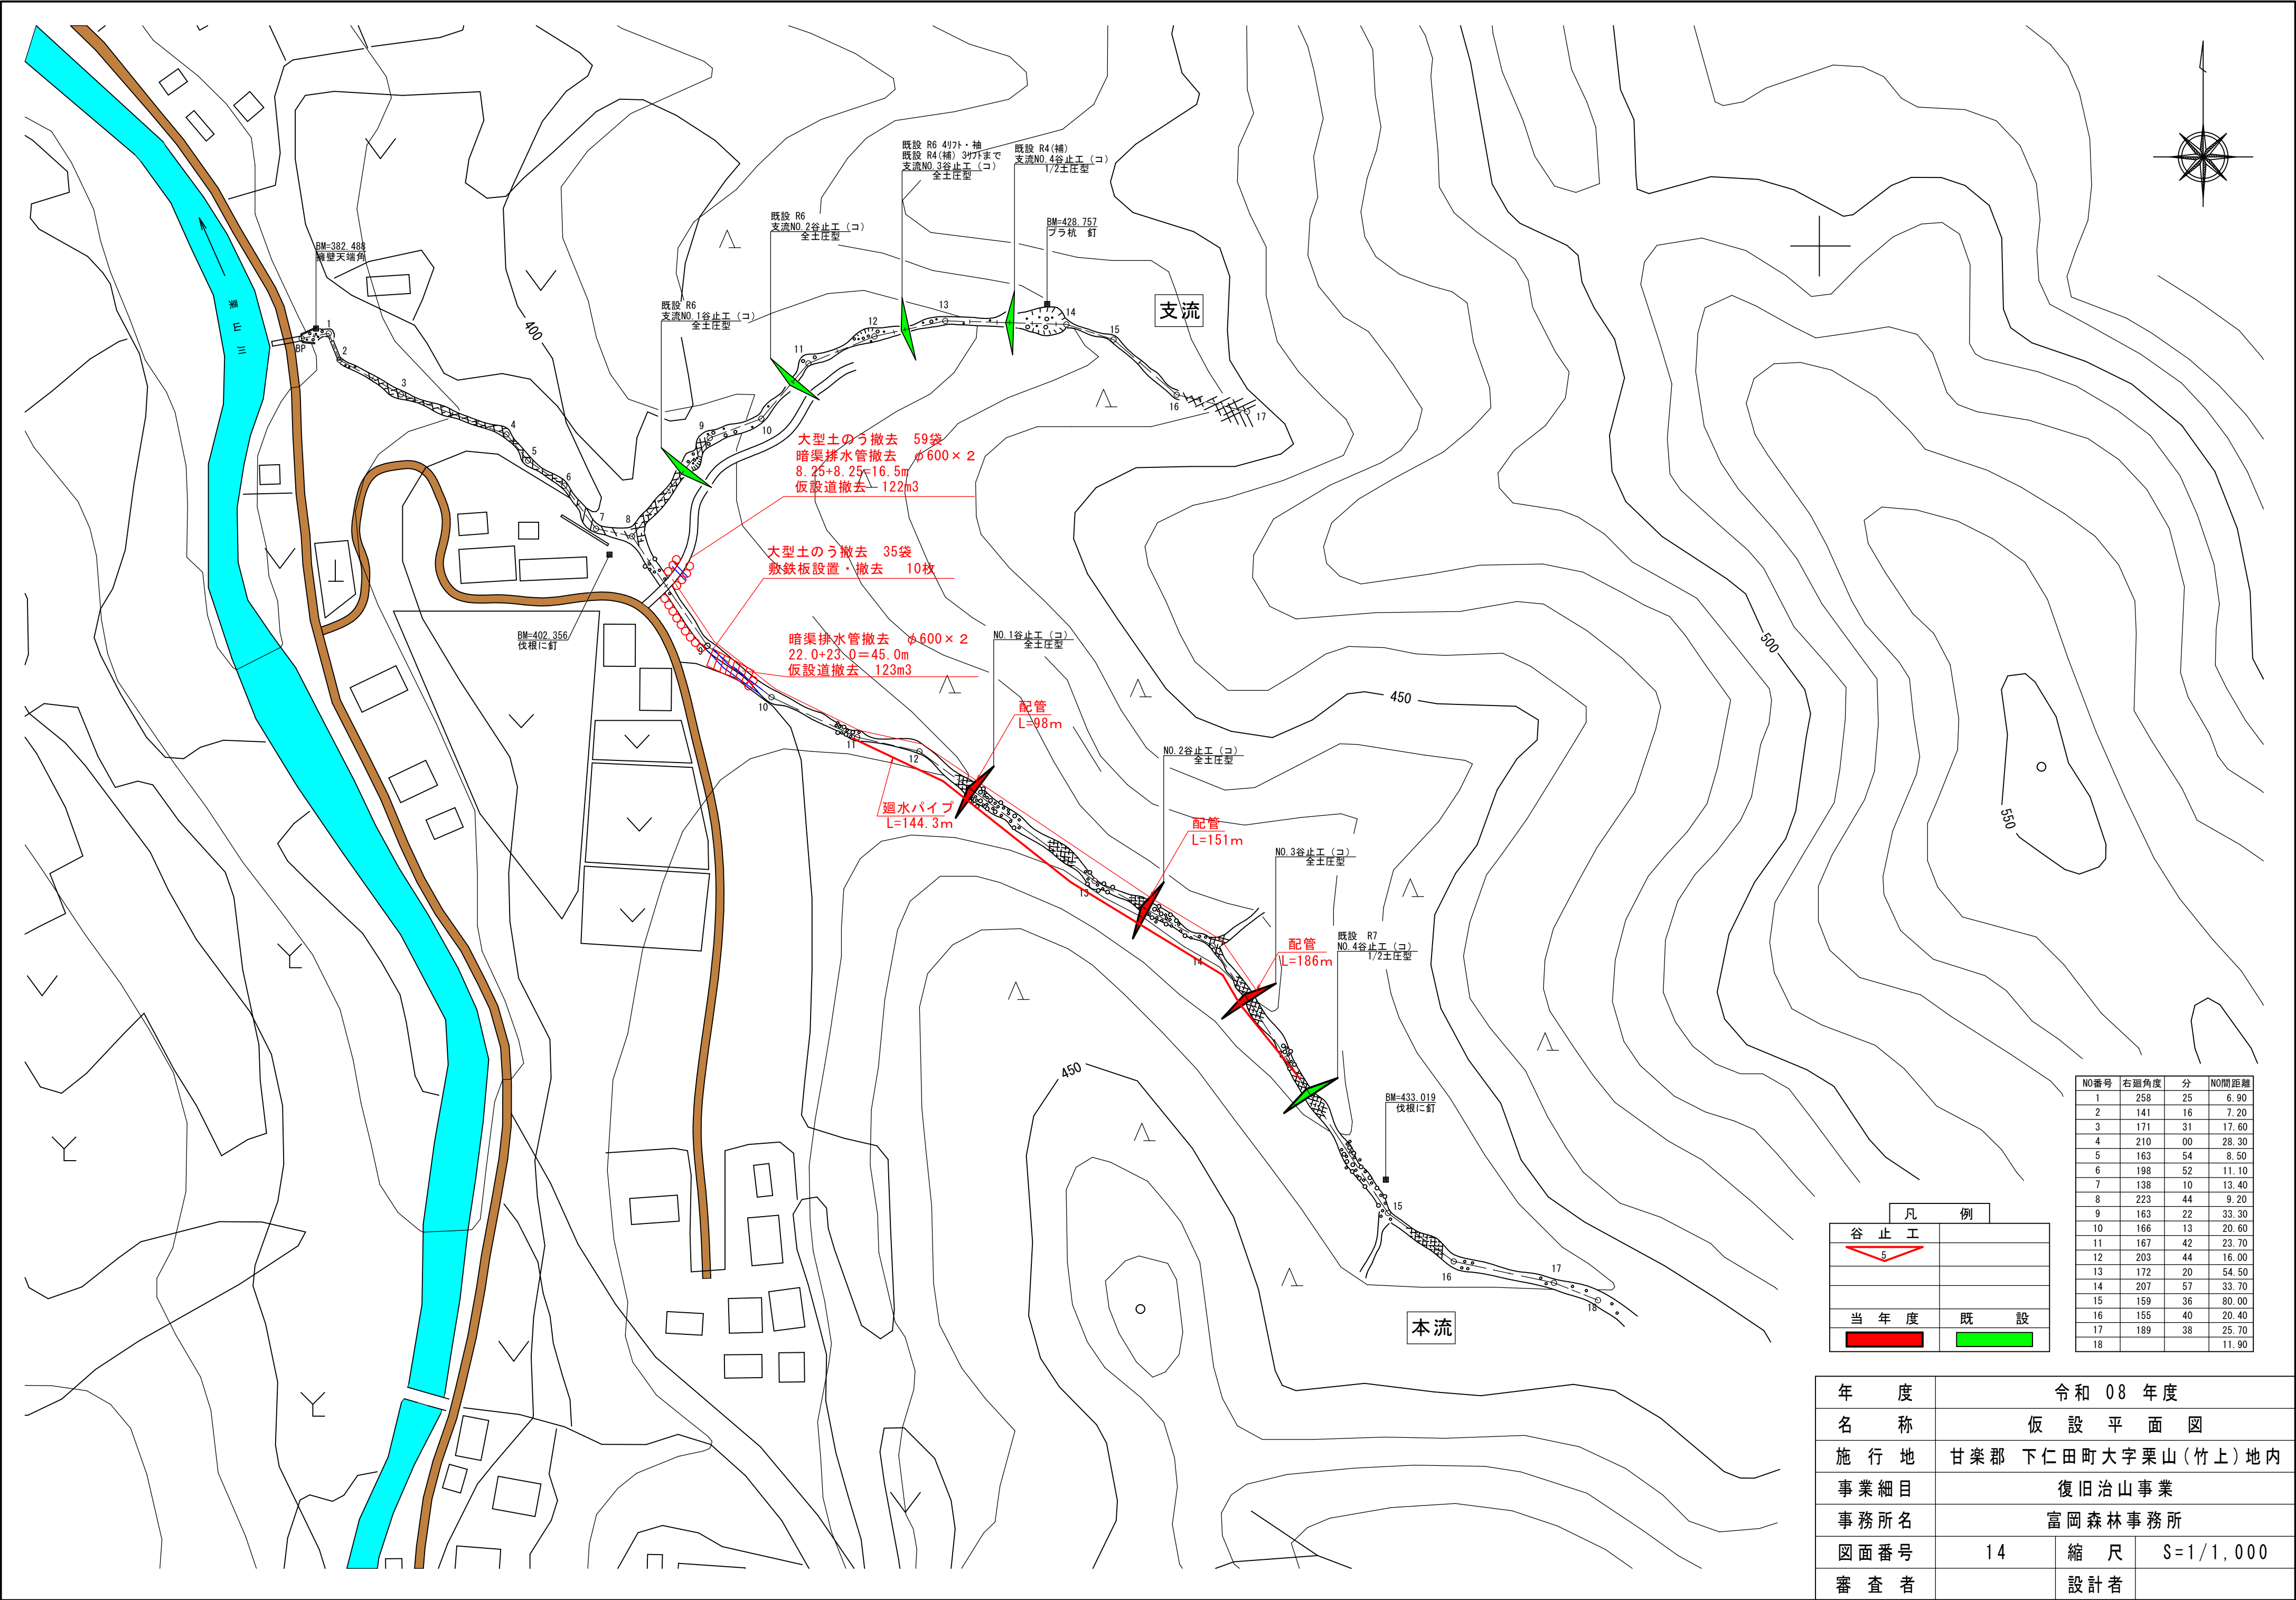

NO.番号	右廻角度	分	NO.間距離
1	258	25	6.90
2	141	16	7.20
3	171	31	17.60
4	210	00	28.30
5	163	54	8.50
6	198	52	11.10
7	138	10	13.40
8	223	44	9.20
9	163	22	33.30
10	166	13	20.60
11	167	42	23.70
12	203	44	16.00
13	172	20	54.50
14	207	57	33.70
15	159	36	80.00
16	155	40	20.40
17	189	38	25.70
18			11.90

凡 例	
谷 止 工	
5	
当 年 度	既 設

年 度	令和 08 年度		
名 称	仮 設 平 面 図		
施 行 地	甘 楽 郡 下 仁 田 町 大 字 栗 山 (竹 上) 地 内		
事業細目	復 旧 治 山 事 業		
事務所名	富 岡 森 林 事 務 所		
図面番号	14	縮 尺	S=1/1,000
審 査 者		設 計 者	