



：施工範囲

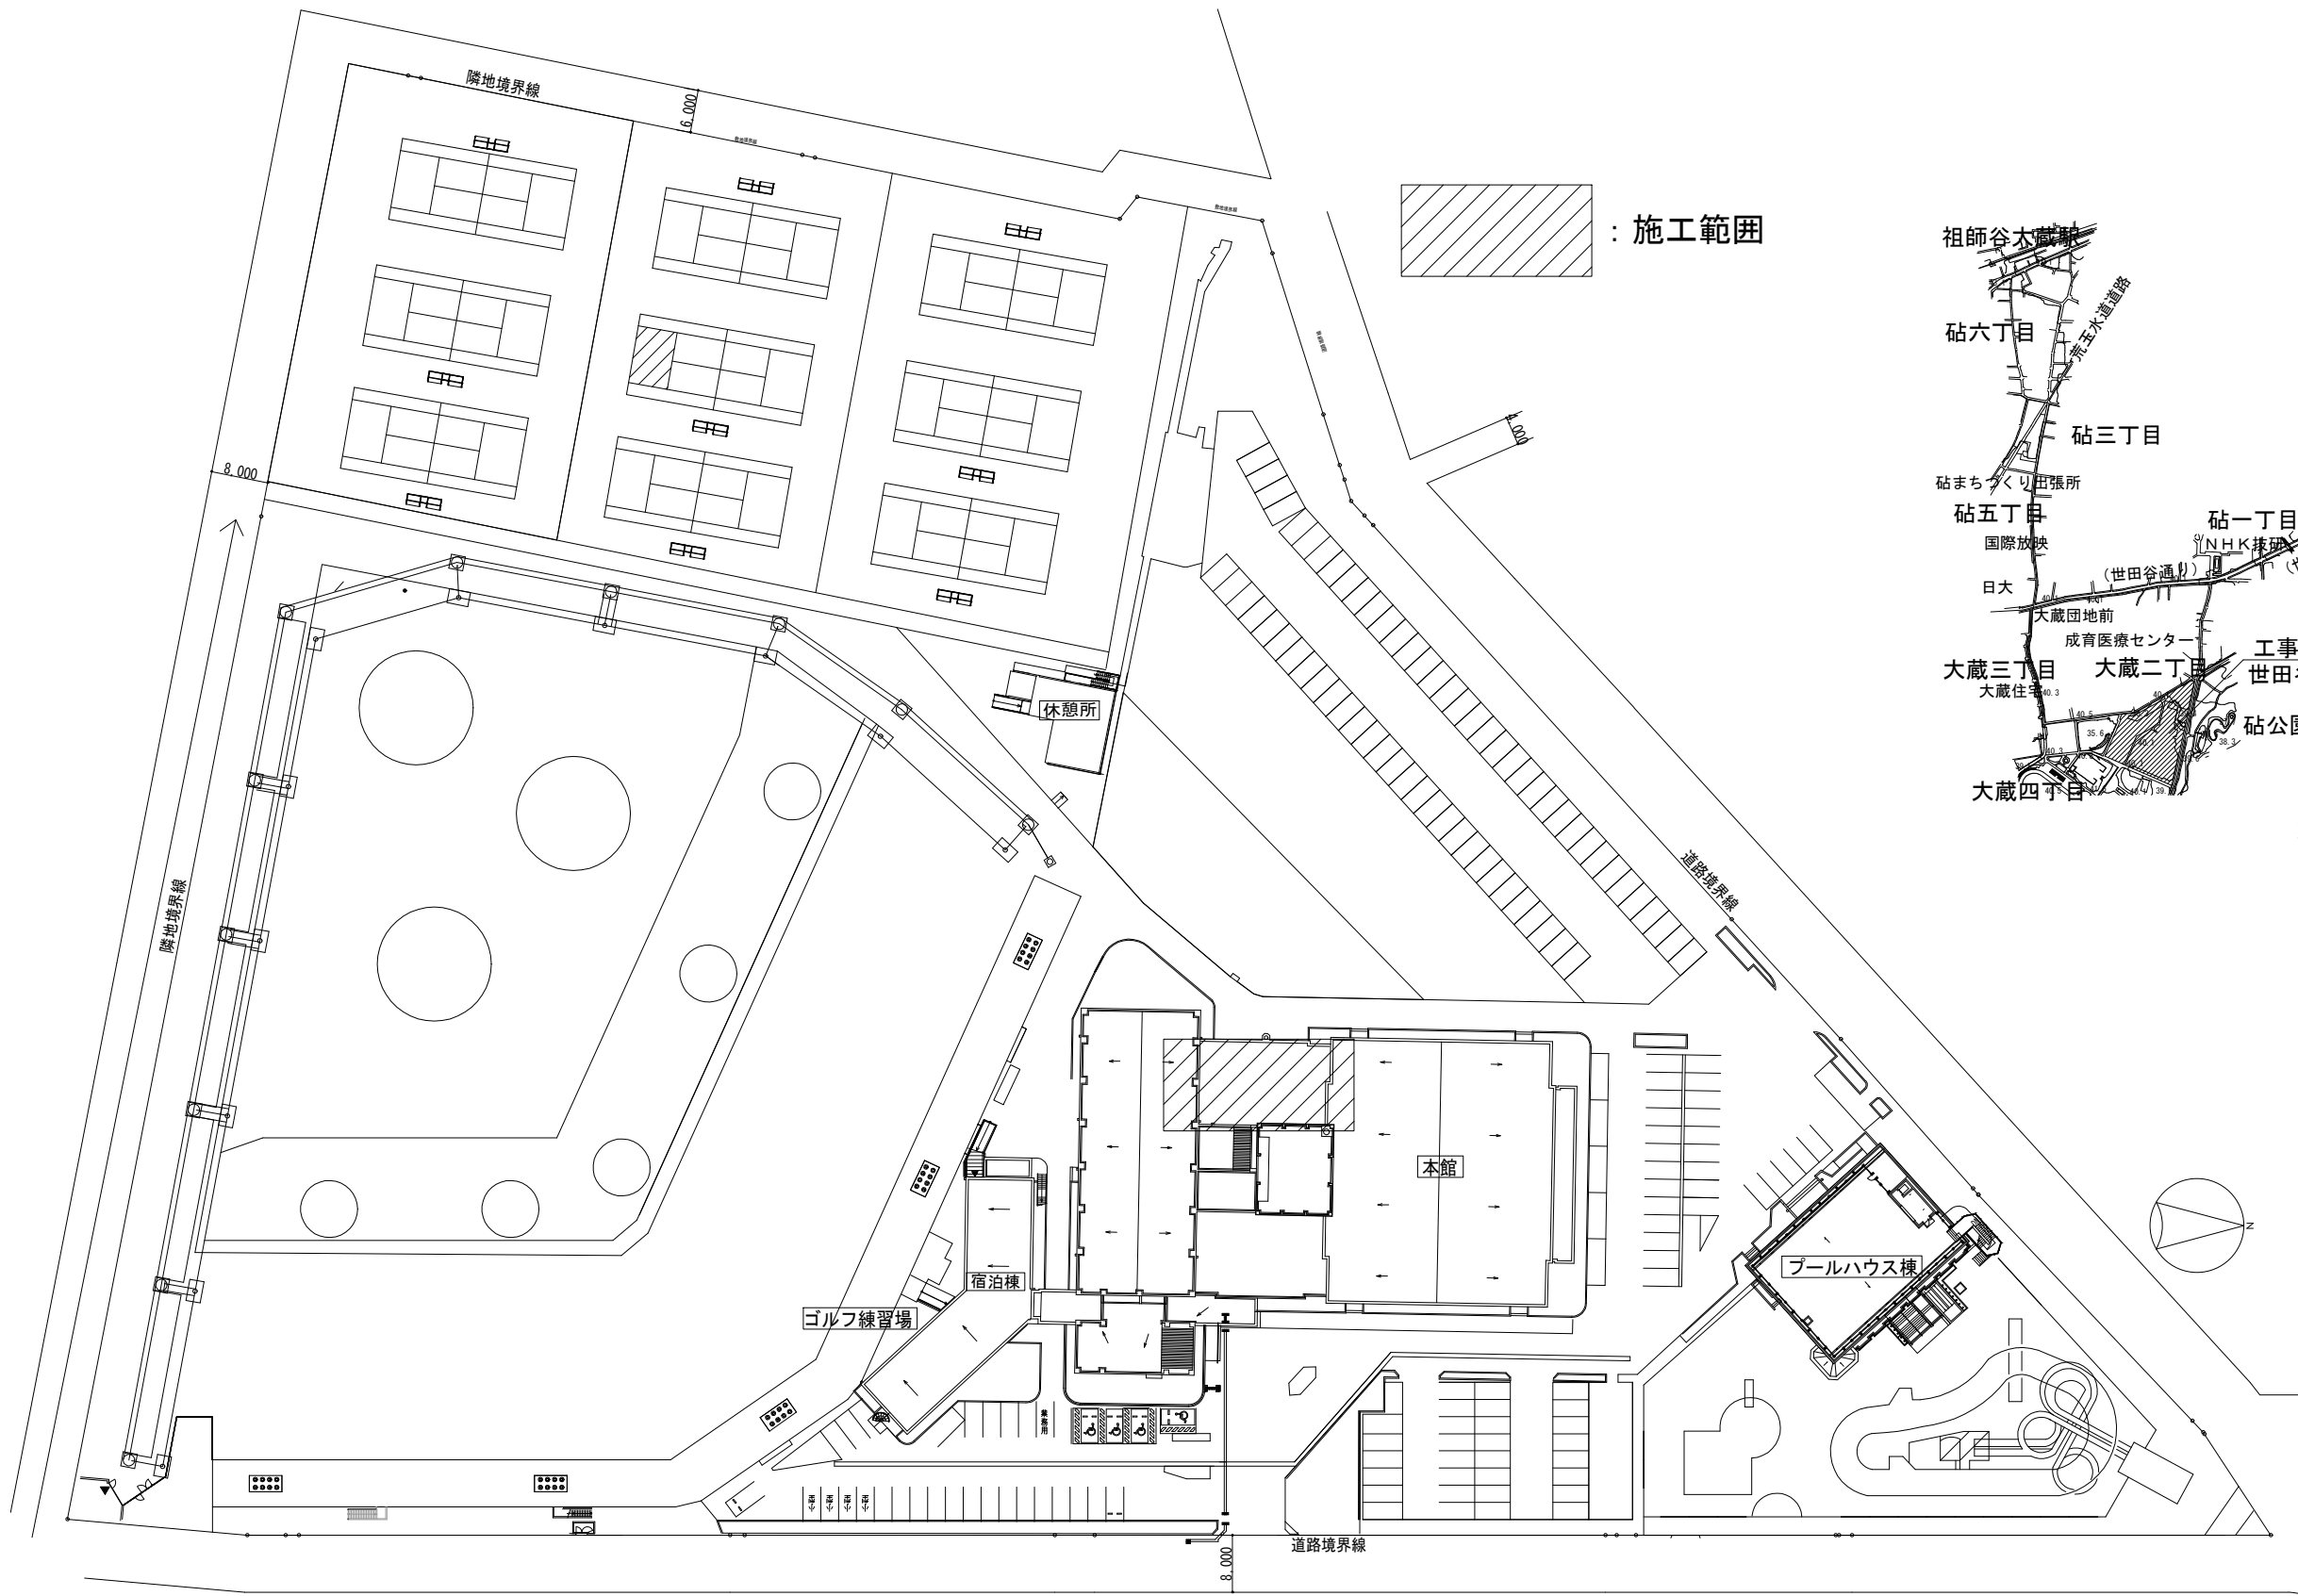

案内図 1/8000

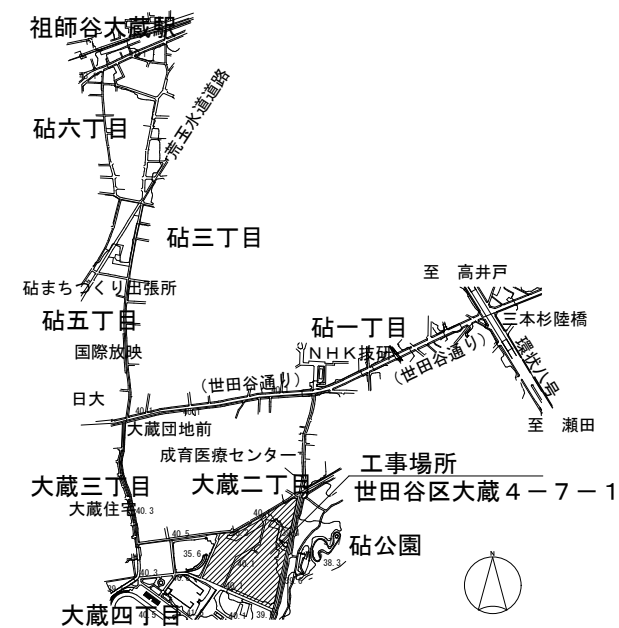

世田谷区施設営繕担当部施設営繕第一課

図面サイズ	設計 R7年 9月 16日
A3	変更 年 月 日
縮尺	年 月 日
1:1000	

設計主任	整備担当係長	工事件名
設計担当	橋場	

世田谷区立大蔵第二運動場本館
給水ポンプ更新工事

図面内容

案内図・配置図

図面番号
M-10